RADA I ZARZĄD DZIELNICY III
PRĄDNIK CZERWONY
Ul. Naczelna 12, 31-421 Kraków
Tel./fax 12 412-49-13

Załącznik do uchwały nr XXVI/286/2021 z dnia 23 lutego 2021 r. w sprawie opinii projektu nr IR-02.7221.516.2020 zmian w stałej organizacji ruchu na terenie Dzielnicy III Prądnik Czerwony, obejmującego ulice: XX Pijarów, Akacjowa, Mirosława Dzielskiego, Młyńska Boczna, Sadzawki i Pilotów w Krakowie.

1. **Wykonanie przejścia dla pieszych przed planowanym rondem na ulicy Akacjowej.**

2. **Zamontowanie słupków uniemożliwiających parkowanie na łuku ulic Akacjowej i Dzielskiego.**

3. **Wydzielenie zatok parkingowych wraz z mijankami na ulicy Młyńskiej Bocznej.**

4. **Umieszczenie znaku B-18 „Zakaz wjazdu pojazdów o rzeczywistej masie całkowitej ponad 2,5 t" na ślepo zakończonym odcinku ulicy XX Pijarów służącym jako parking.**

5. **Skrócenie zatoki parkingowej na wysokości sklepu Agencji Mienia Wojskowego.**

6. **Wyniesienie przejścia dla pieszych na ul. Sadzawki przy skrzyżowaniu z ulicami Młyńska Boczna oraz Dzielskiego.**

7. **Likwidacja chodnika pomiędzy ulicą Dzielskiego a ulicą Sadzawki.**

1. Wykonanie przejścia dla pieszych na ulicy Akacjowej w rejonie planowanego ronda.

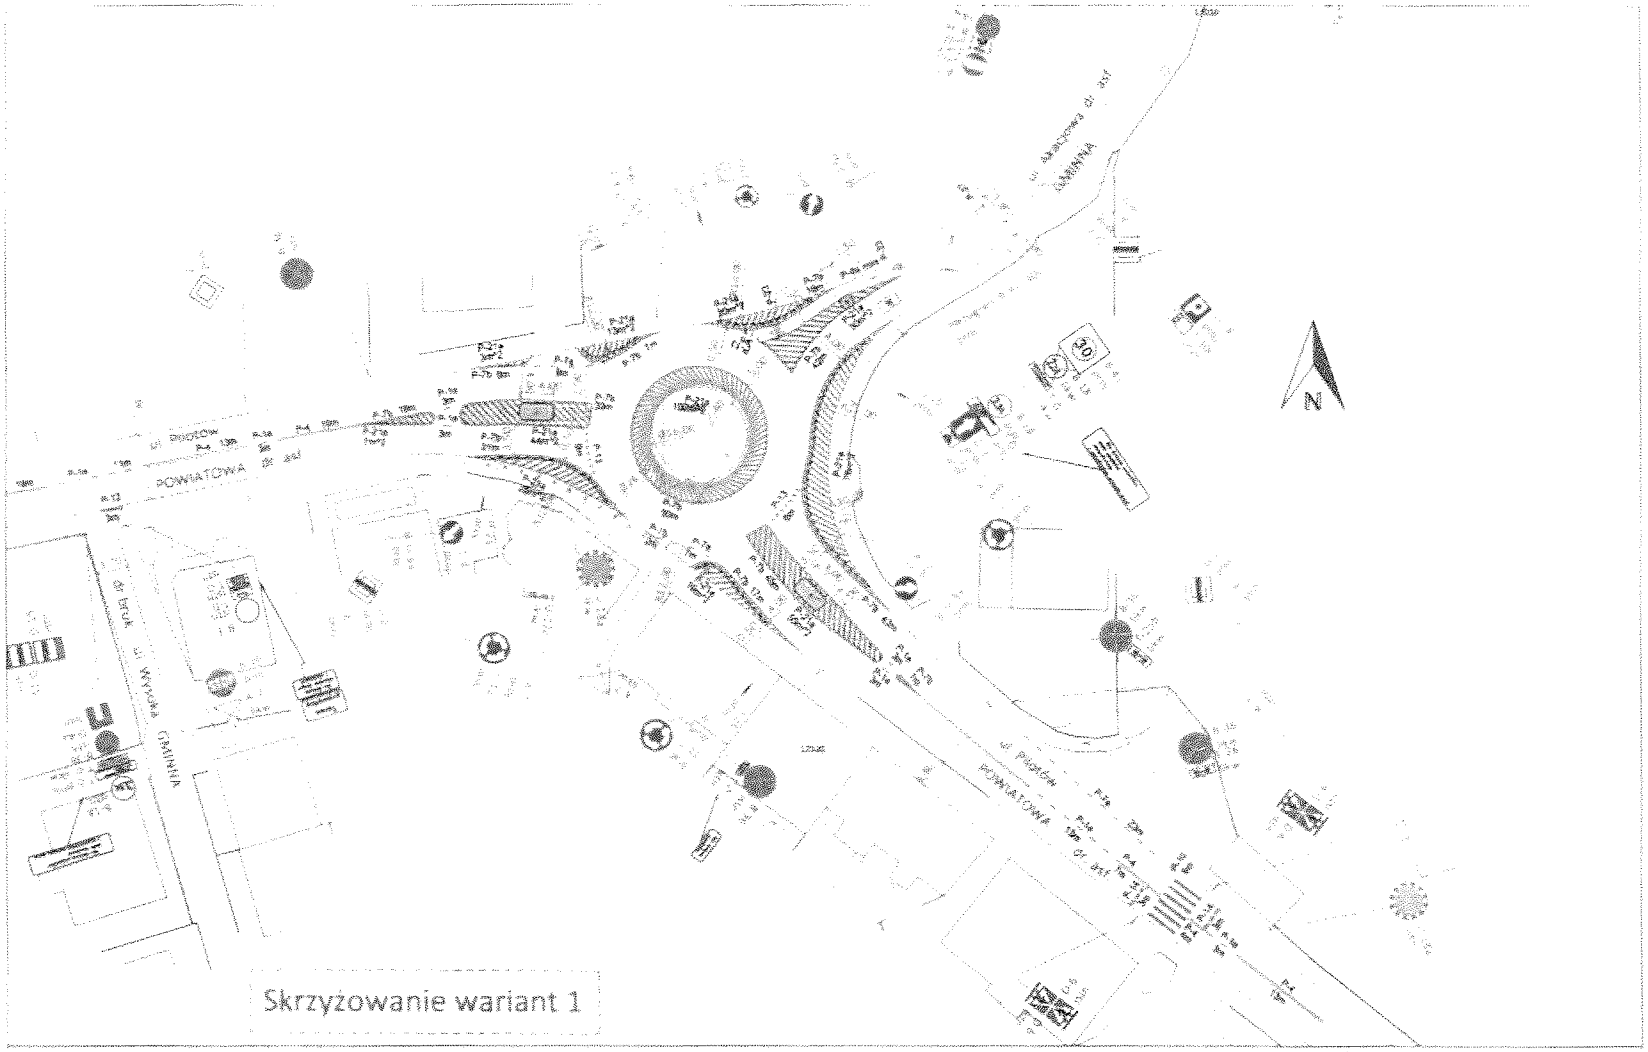

2. Montaż słupków uniemożliwiających parkowanie na skrzyżowaniu ulic Akacjowej i Mirosława Dzielskiego.

3. Wydzielenie zatok parkingowych wraz z mijankami na ulicy Młyńskiej Bocznej pomiędzy ulicą Sadzawki a drogą wewnętrzną.

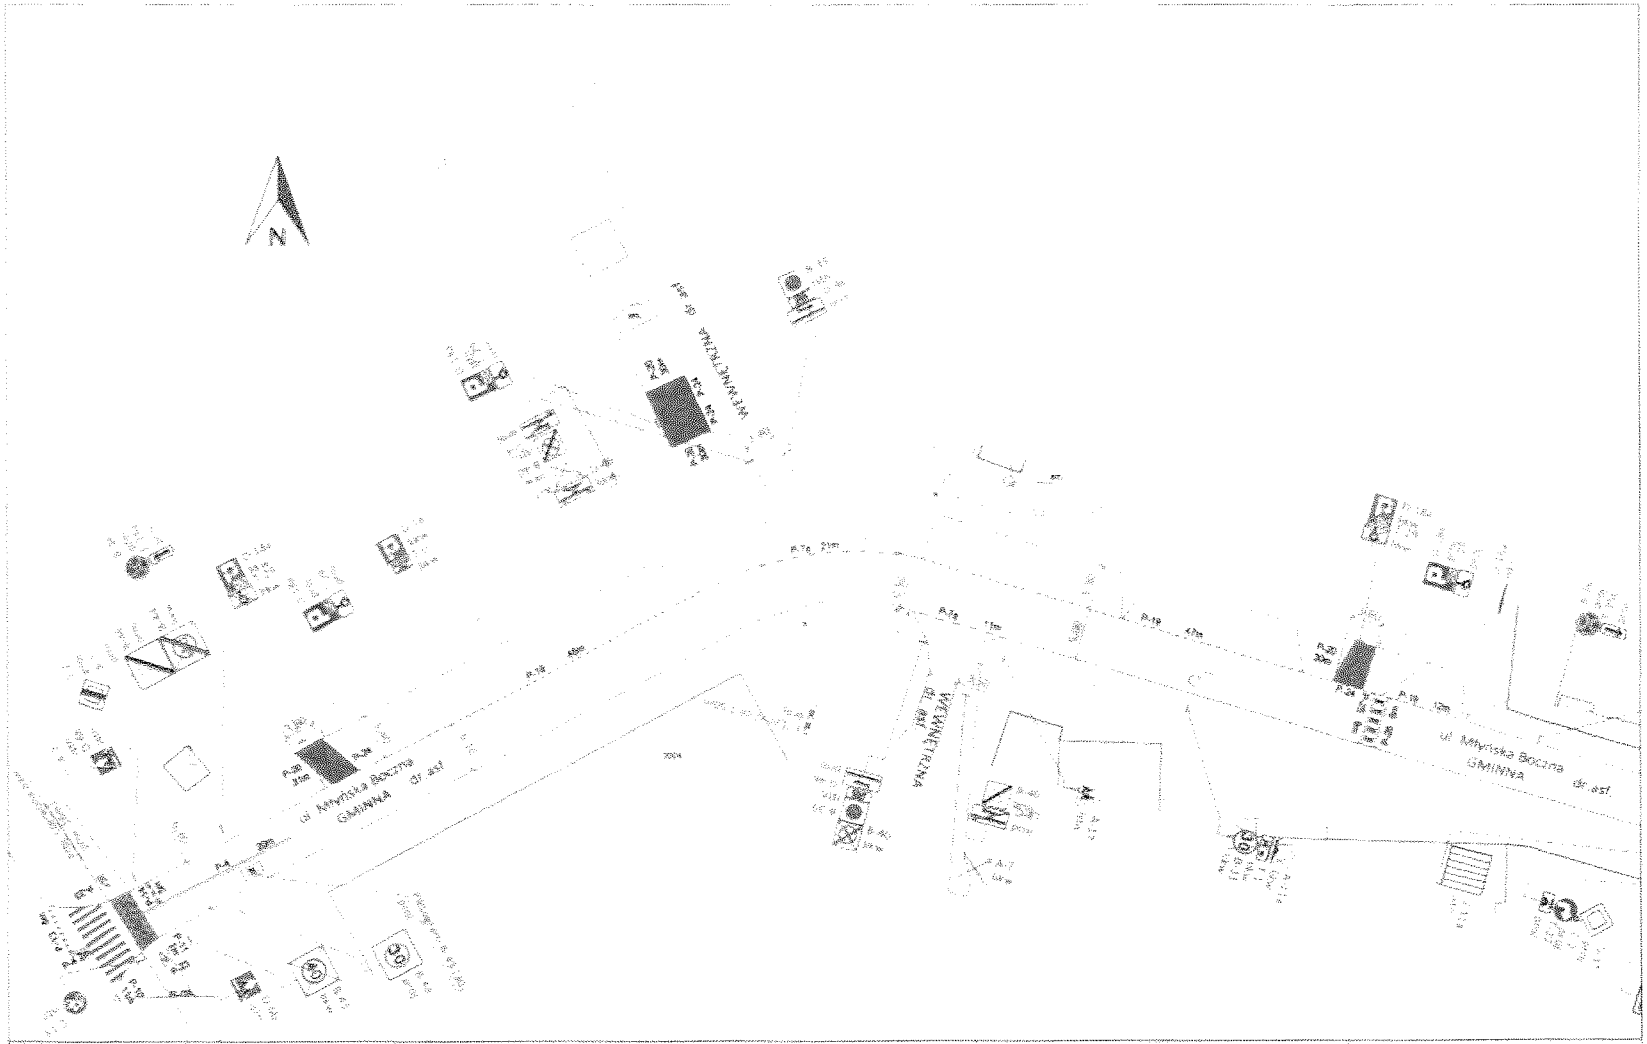

4. Umieszczenie znaku zakazu B-18 „Zakaz wjazdu pojazdów o rzeczywistej masie całkowitej ponad 2,5 t” na ślepo zakończonym odcinku ul. XX Pijarów służącym jako parking.

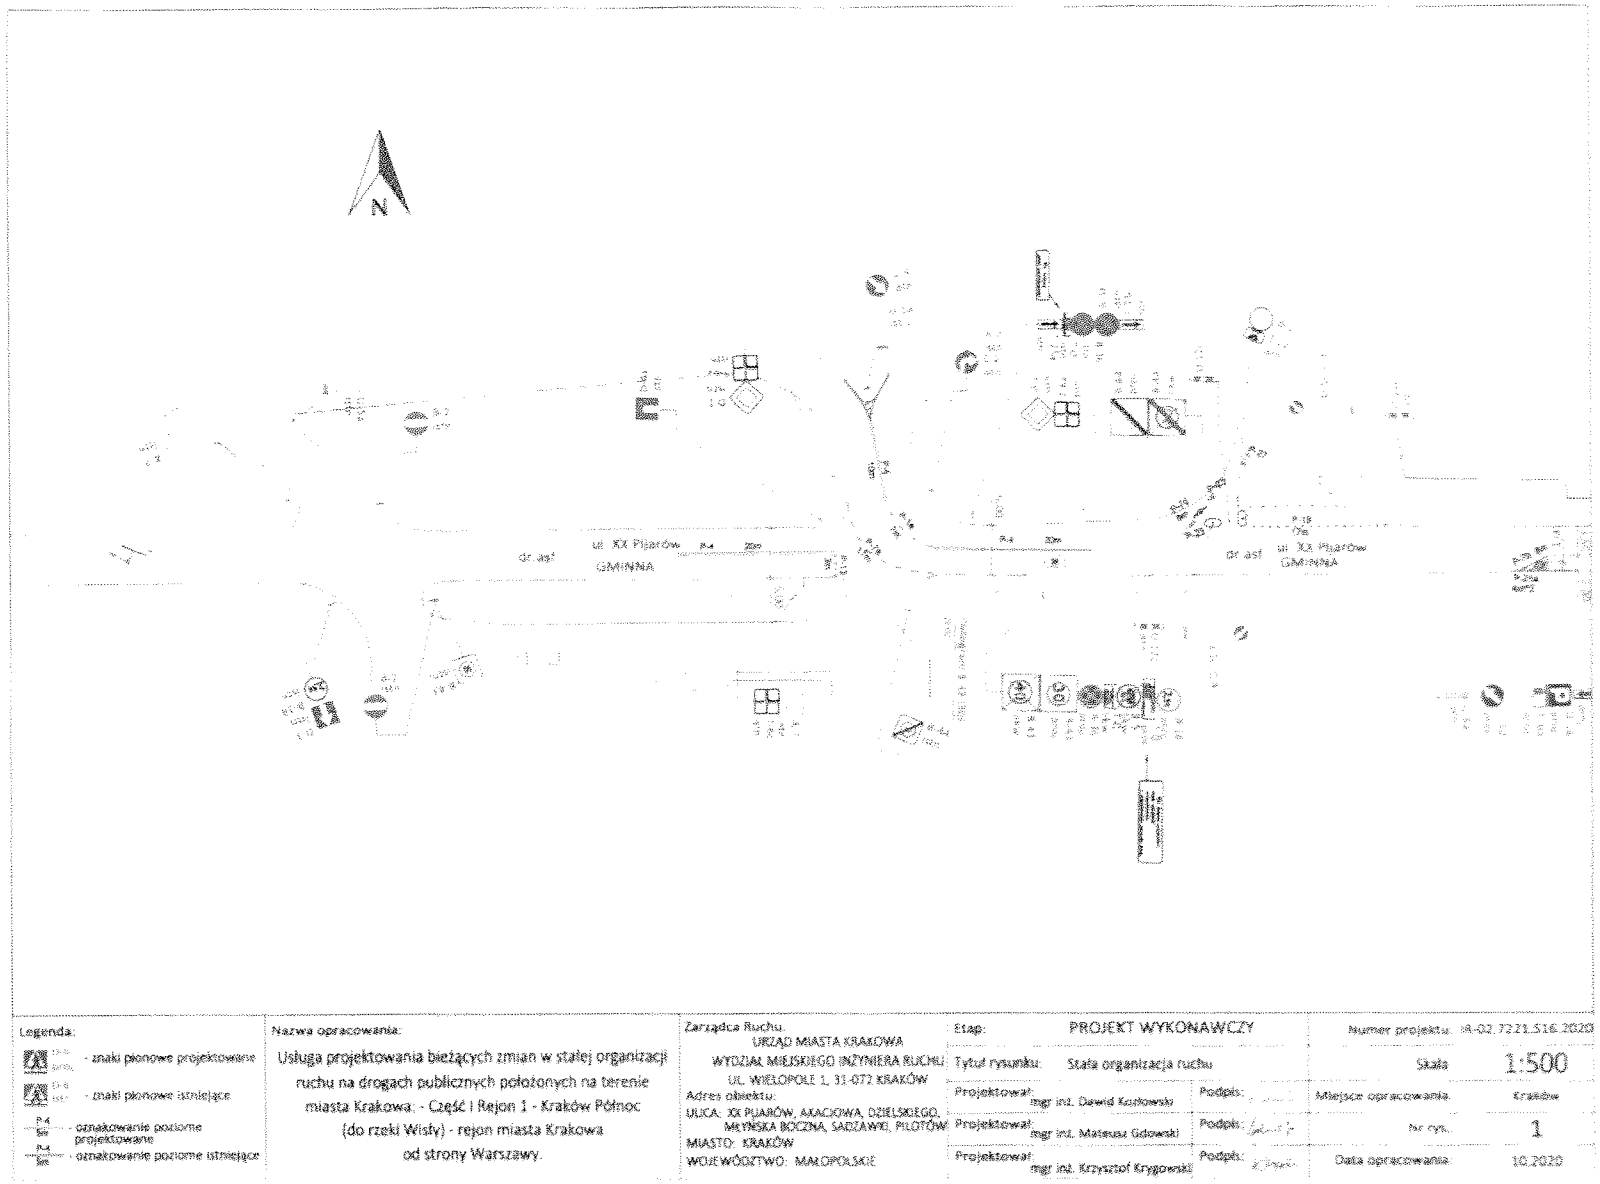

5. Skrócenie zatoki parkingowej na ul. XX Pijarów na wysokości budynku nr 2.

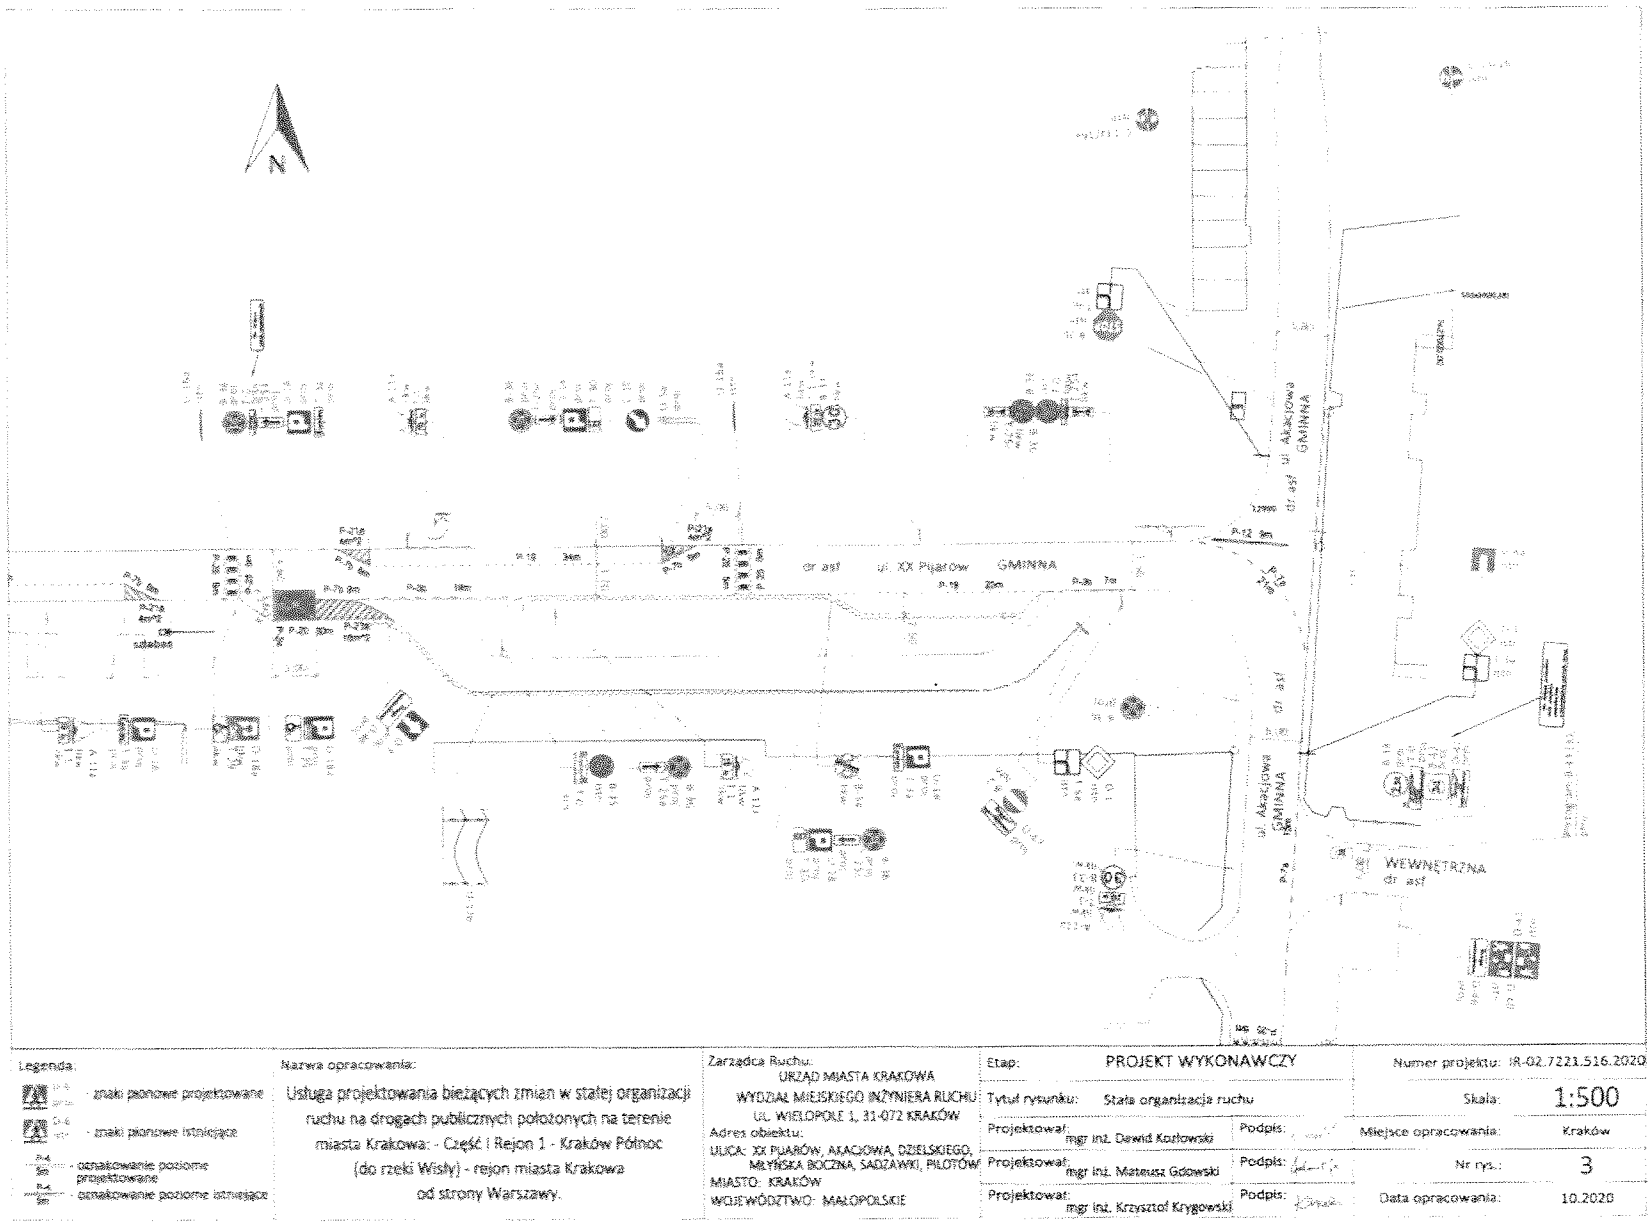

6. Wyniesienie przejścia dla pieszych na ul. Sadzawki przy skrzyżowaniu z ulicami Młyńską Boczną i Mirosława Dzielskiego.
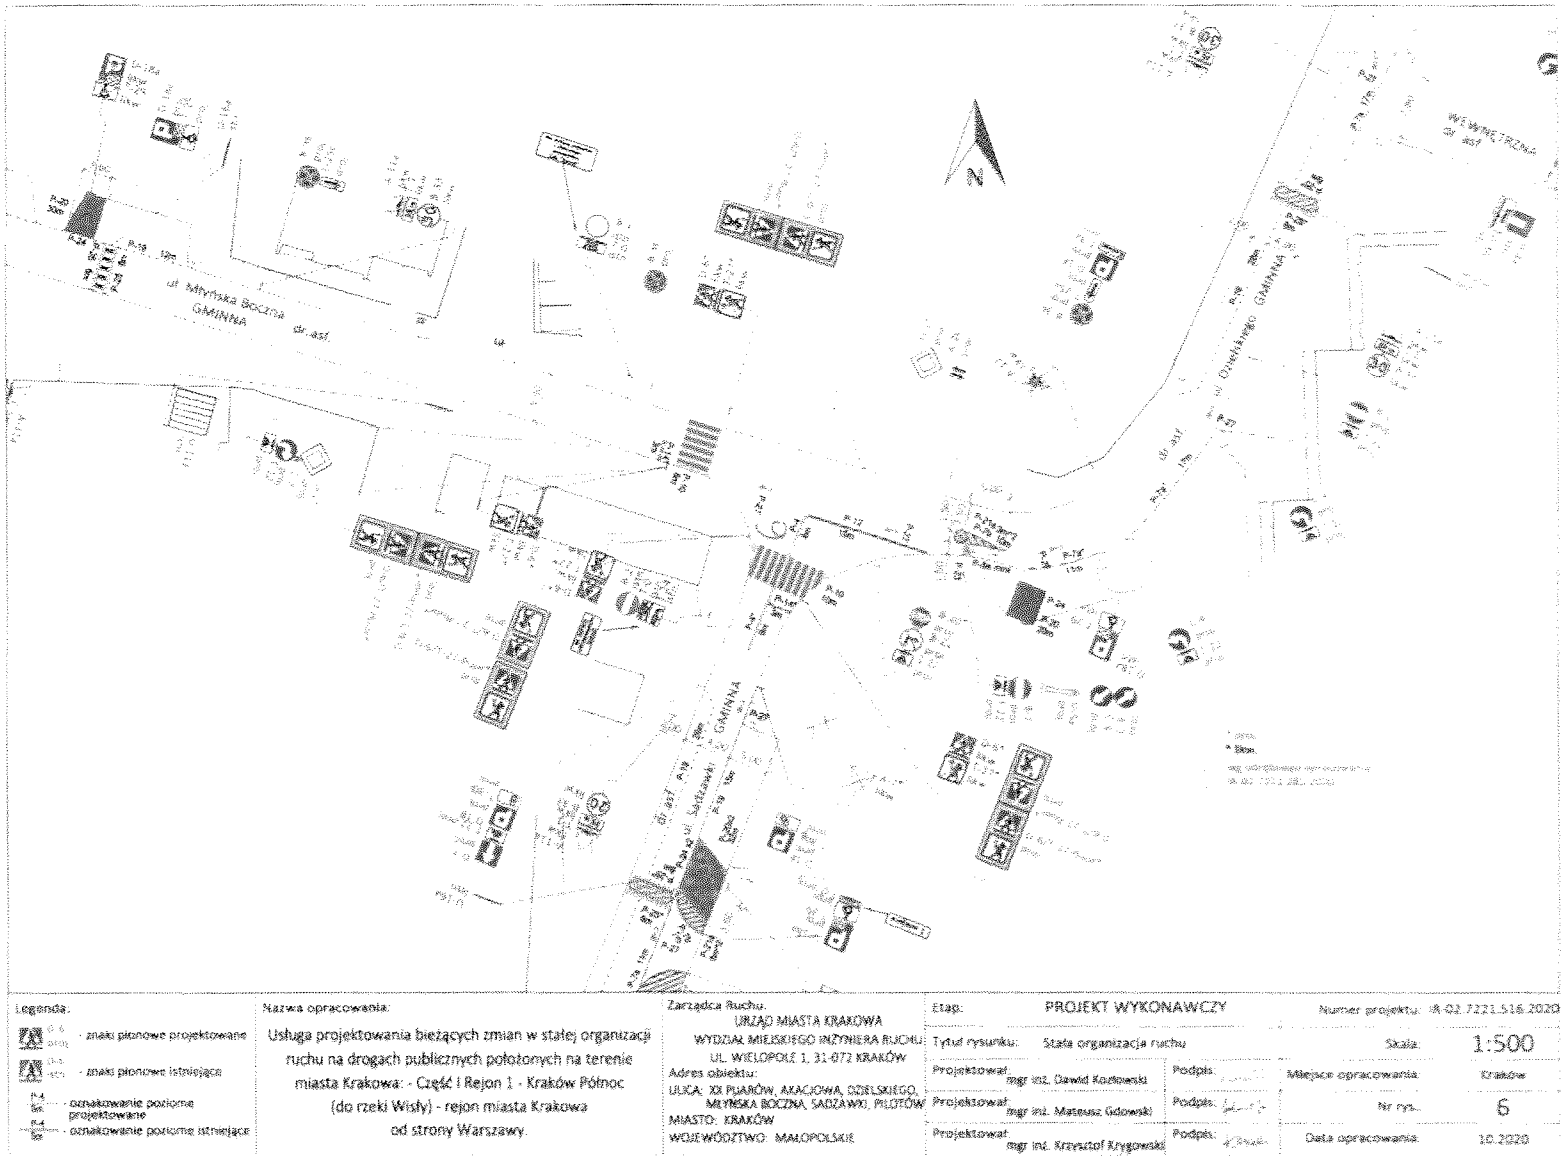
7. Likwidacja chodnika pomiędzy ulicami Mirosława Dzielskiego i Sadzawki wzdłuż ogrodzenia Szkoły Podstawowej nr 64.