


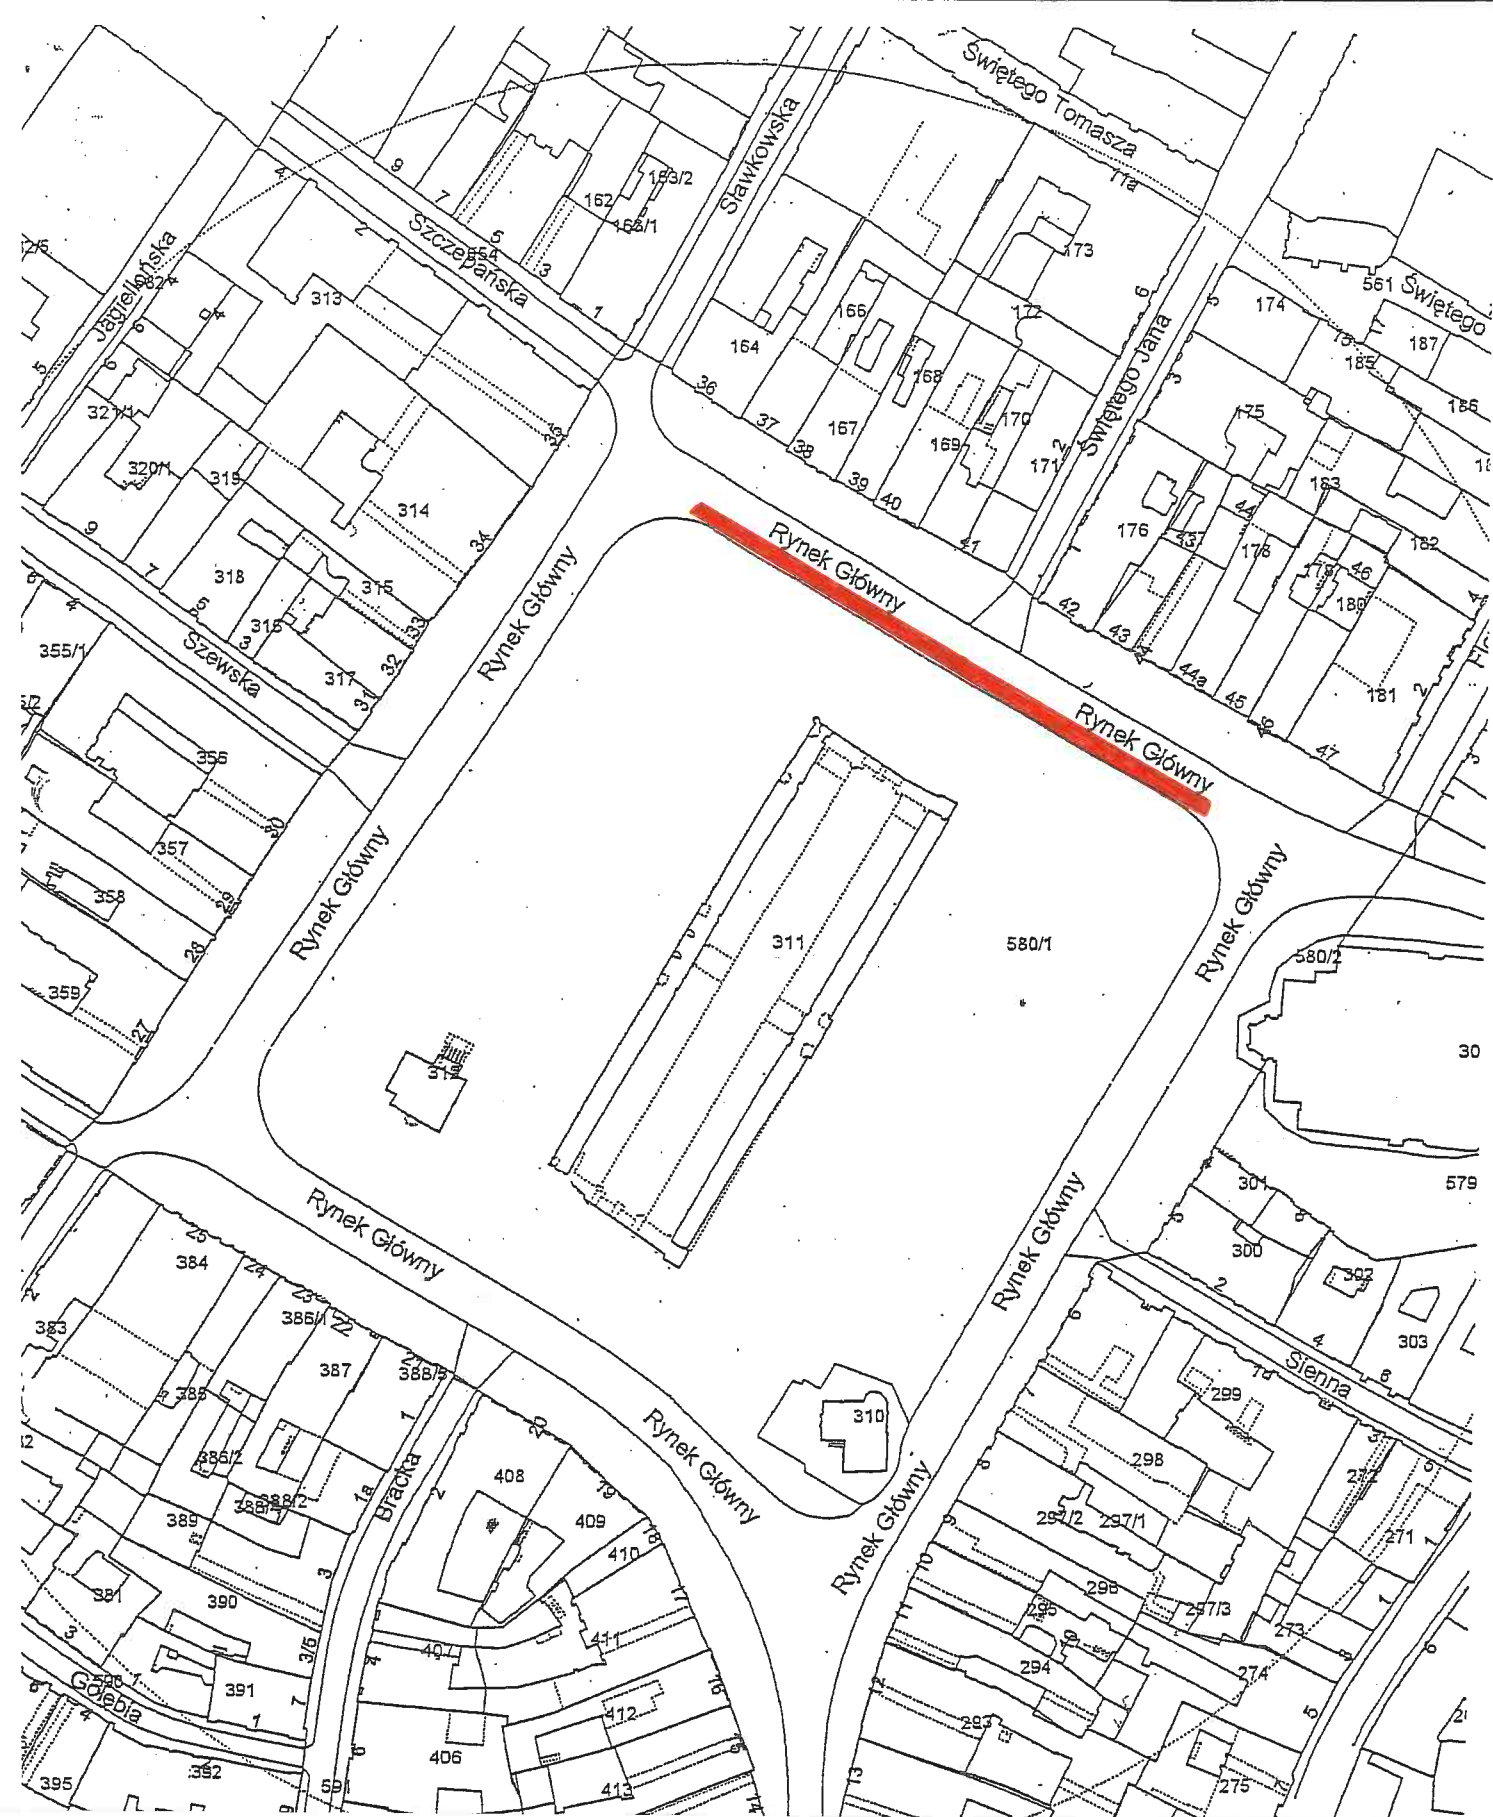

Załącznik nr 1 do ogłoszenia o przetargu

 - wyznaczony postój dla pojazdów zaprzęgowych w Ryнку Głównym