


ZALĄCZNIK NR 1

OSIEDLE UROCZE

PO UCHWALE NR 521/2022
RZĄDOWY, DZIELNICY XVII
NOWA HUTA z dnia 08.09.2021

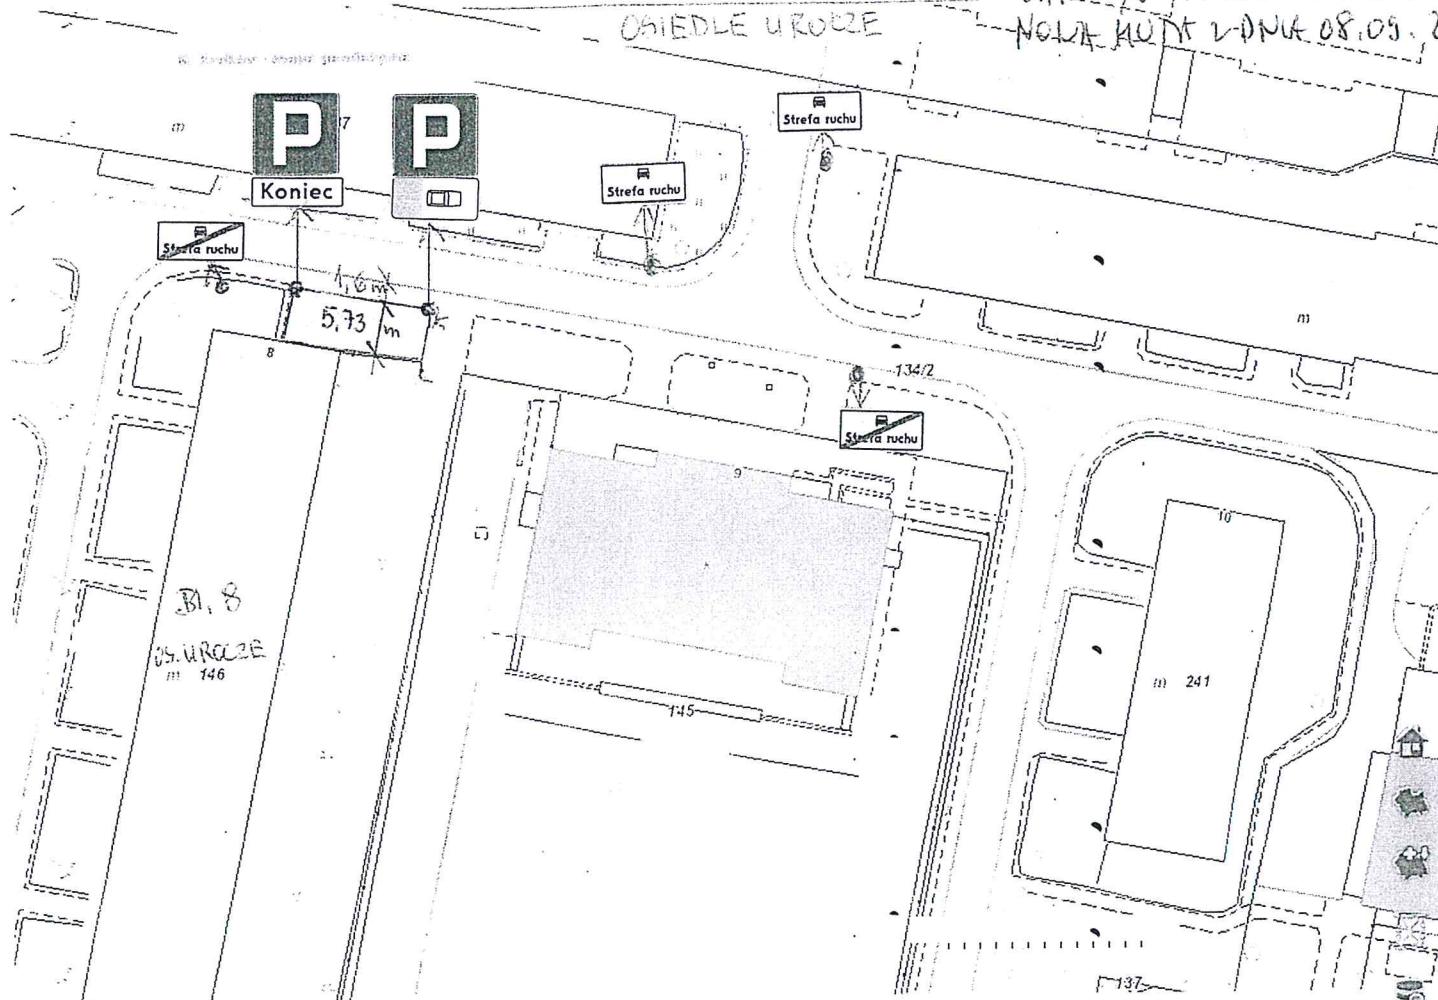

TEREN OBJĘTY WNIOSEM

1.



Znak D-18 Parking - drogowa tablica informacyjna

2.



Znak T-30b Tabliczka wskazująca postój całego pojazdu na chodniku prostopadle do krawężnika

3.



Znak T-3a Tabliczka wskazująca koniec miejsca przeznaczonego na postój - drogowy

4.



Znak D - 52 "strefa ruchu" oznacza wjazd na drogę wewnętrzną położoną w strefie ruchu.

5.



Znak D - 53 Koniec strefy ruchu

PRZEWODNICZĄCY
RADY I ZARZĄDU DZIELNICY XVII
NOWA HUTA

Stanisław Moryc