


Mapa ewidencyjna  
 Skala 1:500  
 Województwo: małopolskie  
 Powiat: M. KRAKÓW  
 Jednostka ewid.: 126105\_9 - Śródmieście  
 Obręb: 0016 - S-16

Załącznik graficzny do Zgody Dyrektora  
 Wydziału Skarbu Miasta Nr 17/2026/SP

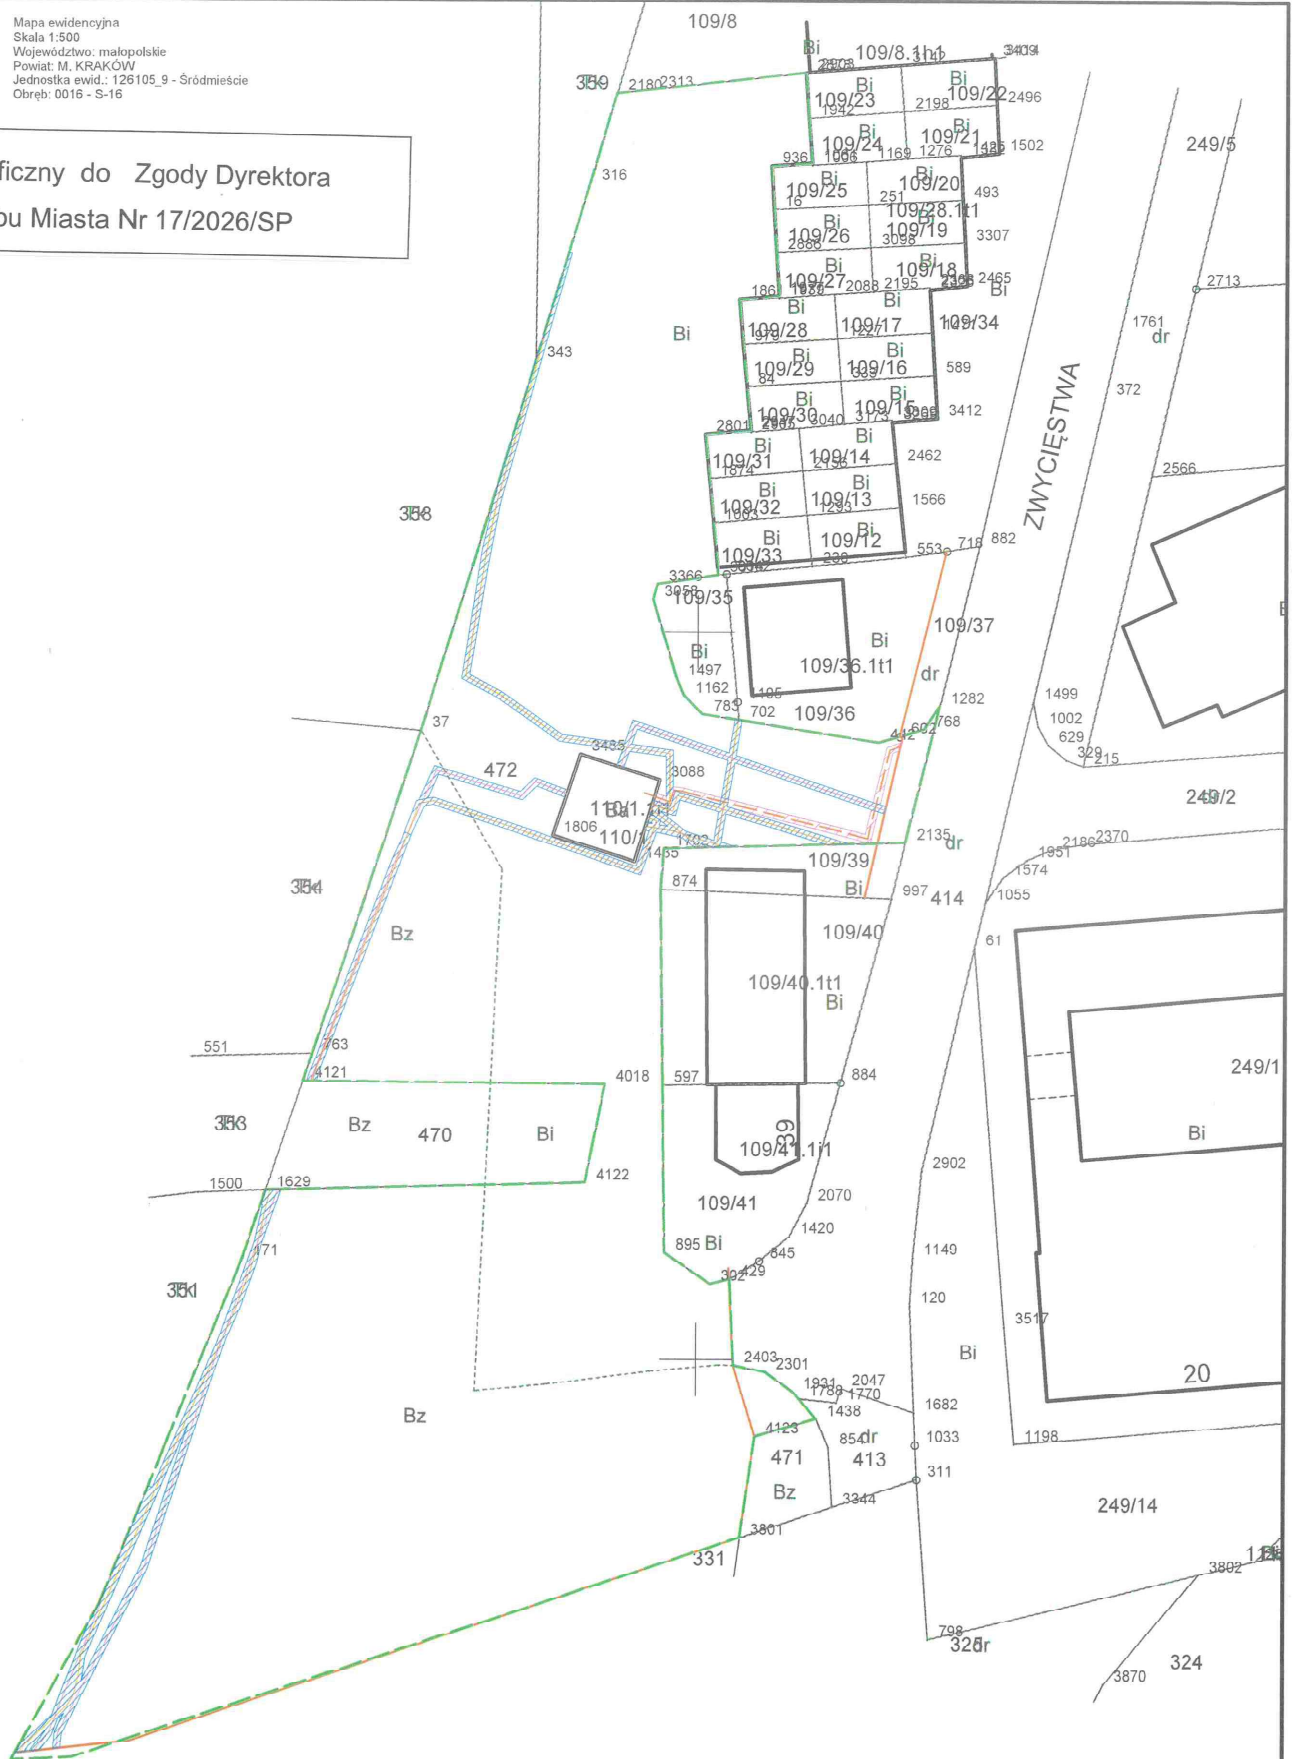

Opracował:

**mgr inż. Marek Markowicz**  
 : Uprawnienia budowlane do projektowania  
 i kierowania robotami budowlanymi  
 w specjalności instalacji w zakresie sieci,  
 instalacji i urządzeń elektrycznych  
 i elektroenergetycznych bez ograniczeń  
 Nr ewid.: MAP.0045/P.V.01/17

Legenda:

- - proj. przyłącz kablowy nN = 23.46m x 0.5m = 11.73m<sup>2</sup>
- - isnt. przyłącz kablowy SN = 116.2m x 0.5m = 58.11m<sup>2</sup>
- - isnt. przyłącz kablowy nN = 167.29m x 0.5m = 83.66m<sup>2</sup>
- - pas drogowy
- powierzchnia służebności sieci istn.
- powierzchnia służebności sieci proj.