




Załącznik graficzny
do zgody nr 109 /2026/DZ
Dyrektora Wydziału Skarbu Miasta

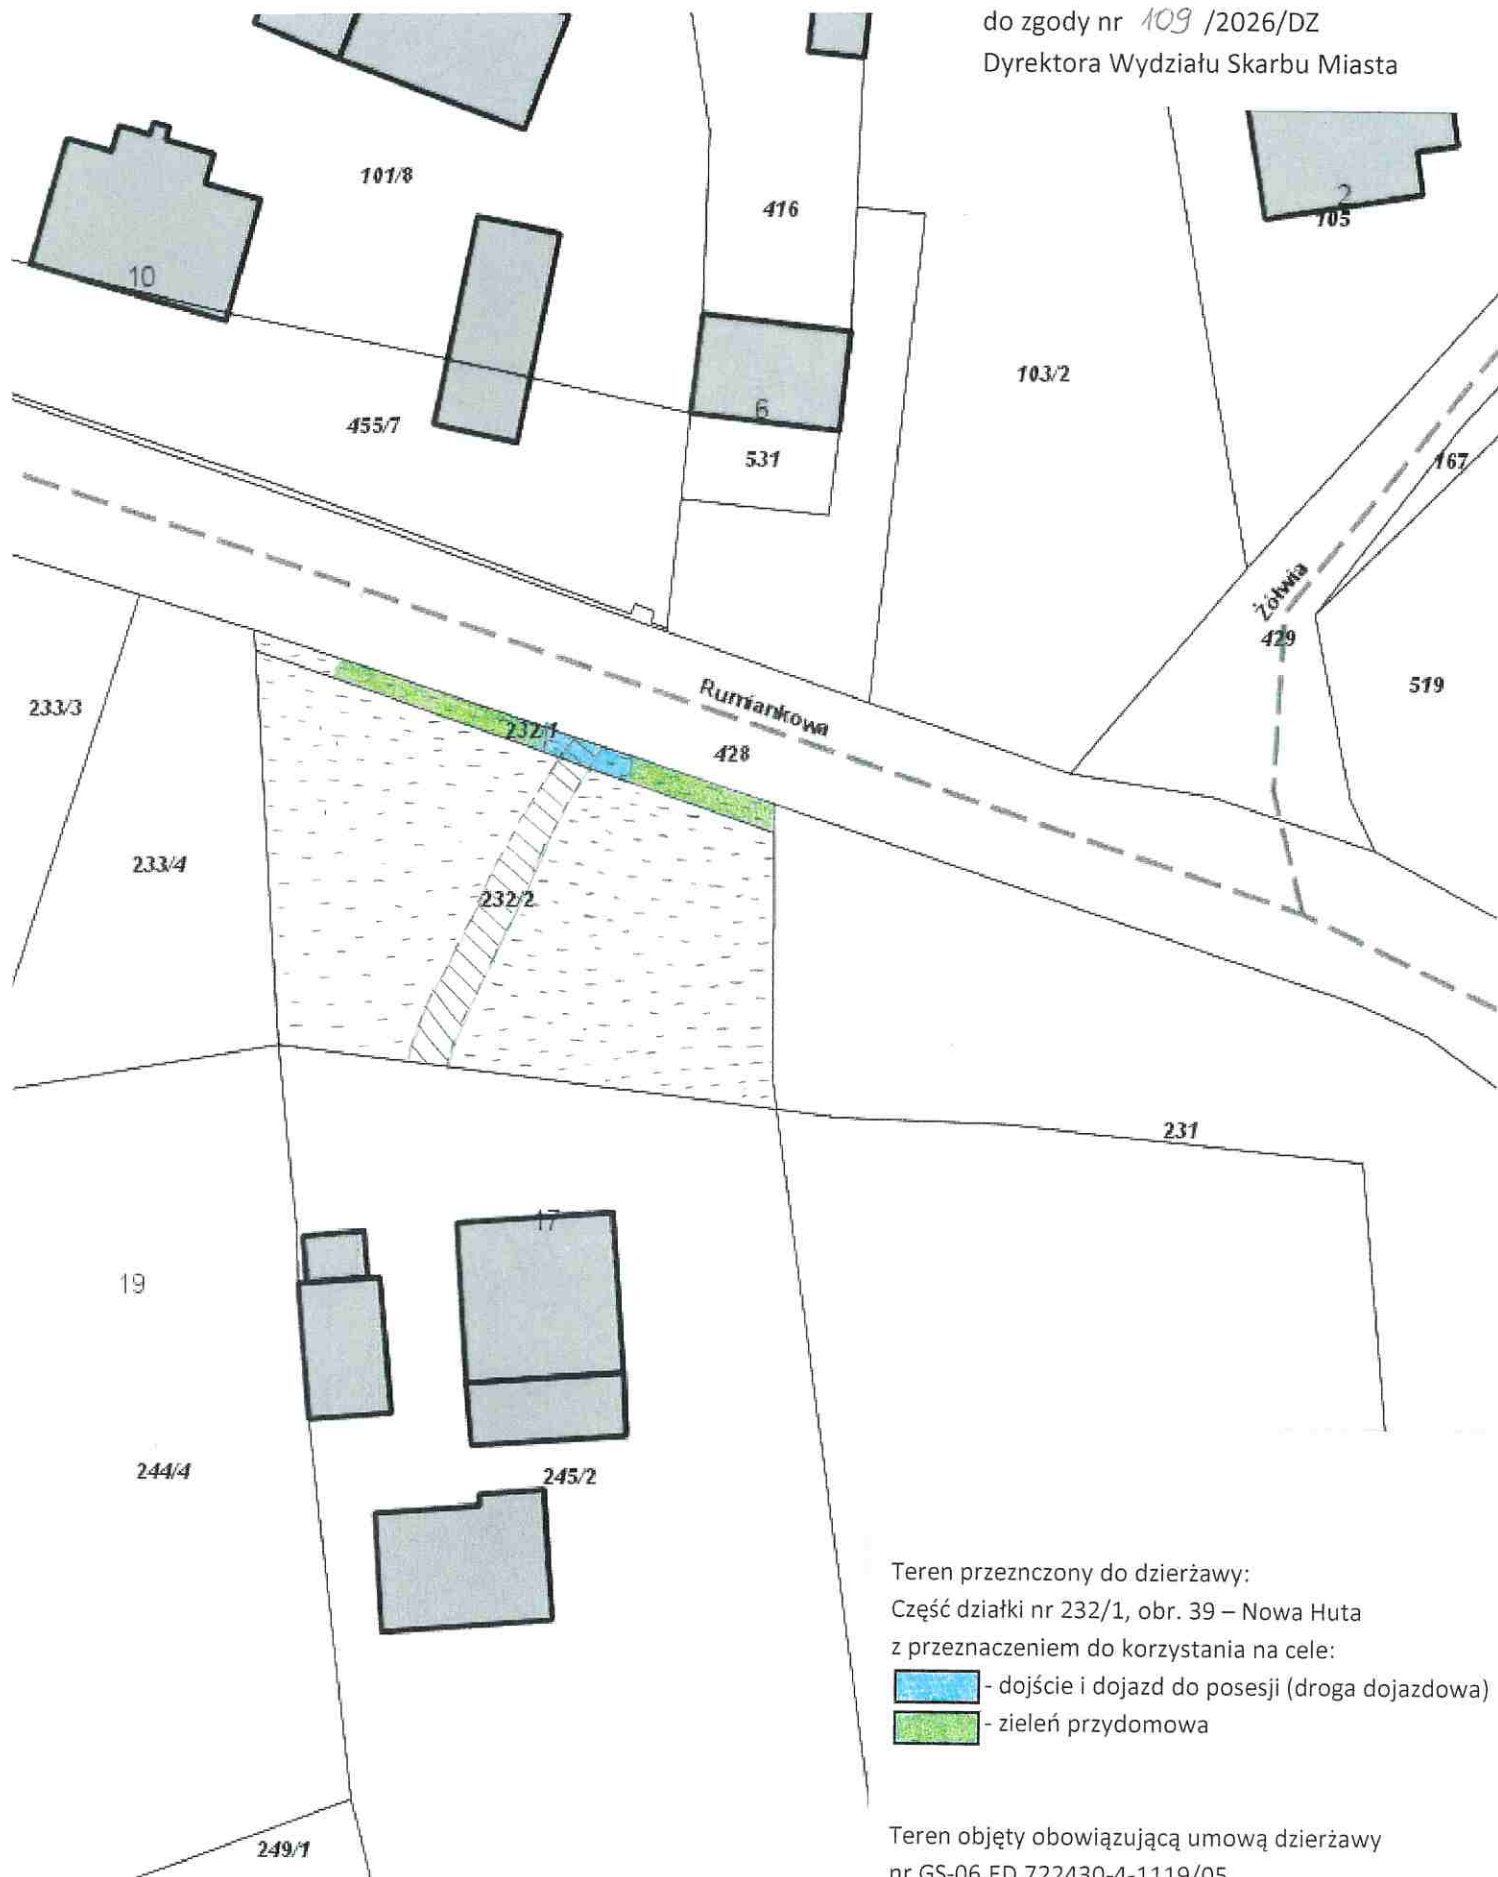



Teren przeznaczony do dzierżawy:

Część działki nr 232/1, obr. 39 – Nowa Huta
z przeznaczeniem do korzystania na cele:

-  - dojazd i dojazd do posesji (droga dojazdowa)
-  - zieleń przydomowa

Teren objęty obowiązującą umową dzierżawy
nr GS-06.ED.722430-4-1119/05
z dnia 02.11.2006 r. na cele:

-  - droga dojazdowa
-  - zieleń przydomowa