


Załącznik graficzny do zgody
nr 48/2026/SP

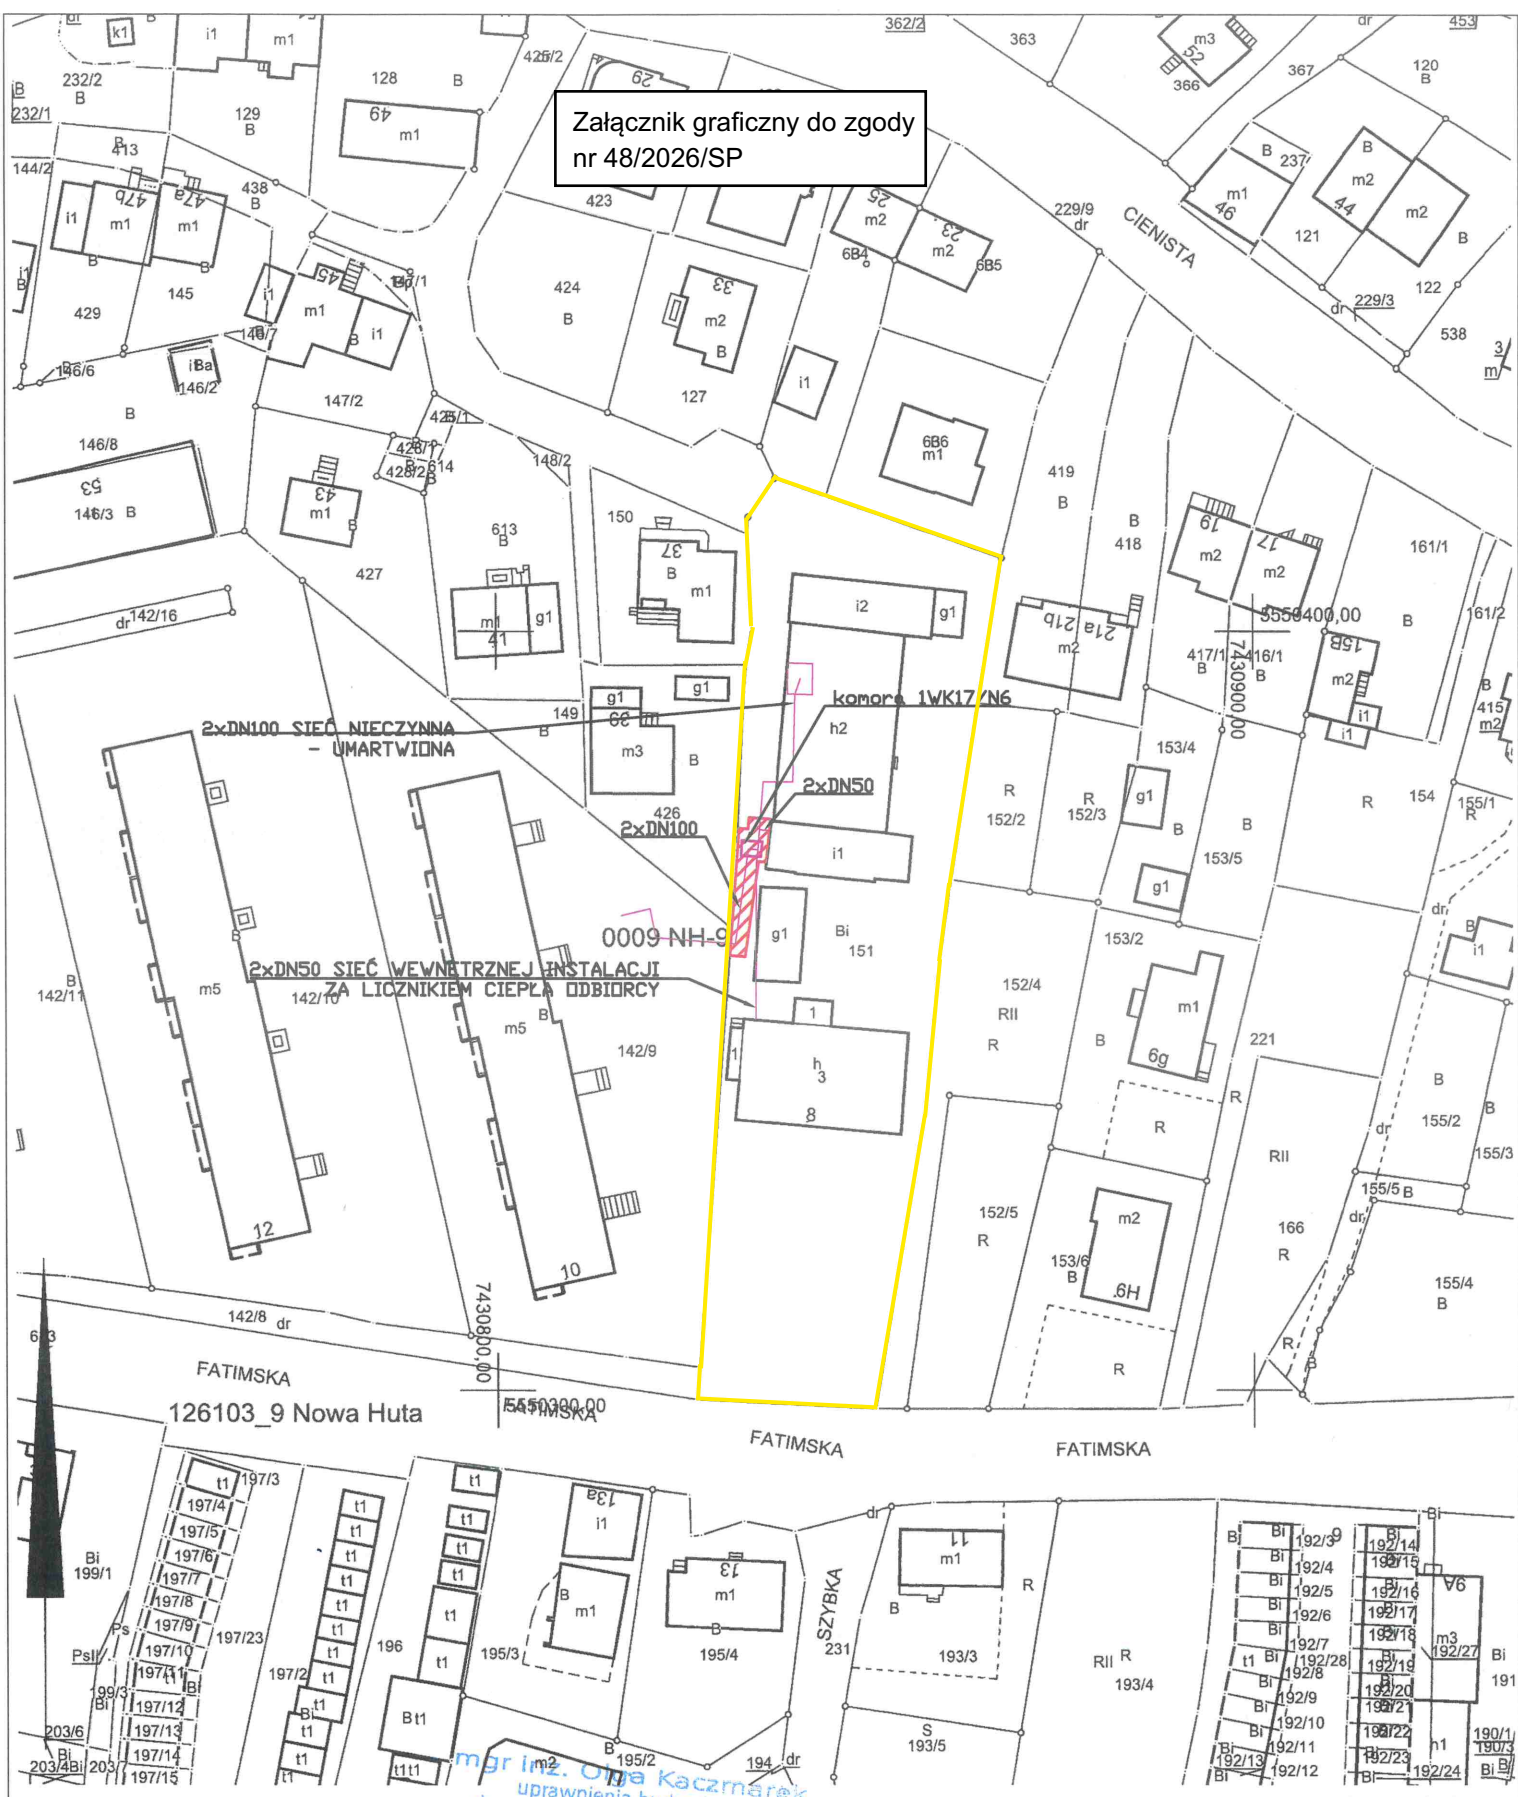

MAPA EWIDENCYJNA

województwo: małopolskie
powiat: M. Kraków
jedn. ewid.: Nowa Huta
obręb: 0009
nr działki: 151
sekcja: 7.126.12.22.4
arkusz mapy w KUL:
skala: 1:1000
układ współrzędnych: 2000
stan na dzień: 23-09-2025
wykonano przez: Dominik Dziemianko

LEGENDA

- INFRASTRUKTURA ISTNIEJĄCA
- PAS SŁUŻEBOŚCI PRZESYŁU
- granica działki

mgr inż. Ołga Kaczmarek
uprawnienia budowlane
do projektowania bez ograniczeń
w specjalności instalacyjnej w zakresie
instalacji i urządzeń ciepłotekonicznych,
gazowych, wodociągowych i kanalizacyjnych
nr ew. MAP/0222/PODS/10 wyd. Przew. MCB

PREZYDENT MIASTA KRAKOWA
GD-10.6642.16795.2025

Poświadczą się zgodność niniejszej kopii z treścią materiału państwowego zasobu geodezyjnego i kartograficznego	
Organ prowadzący państwowy zasób geodezyjny i kartograficzny	PREZYDENT MIASTA KRAKOWA
Nazwa materiału zasobu	mapa ewidencyjna
Identyfikator ewidencyjny materiału zasobu	P.1261.2011.2265
Data wykonania kopii	23-09-2025
Imię, nazwisko i podpis osoby reprezentującej organ	z up. PREZYDENTA MIASTA <i>Dziemianko</i>

Niniejsza mapa ewidencyjna jest wydrukiem z bazy danych powiatowego zasobu geodezyjnego i kartograficznego, która powstała na podstawie pomiaru bezpośredniego oraz digitalizacji mapy ewidencyjnej.
Starszy Inspektor w Wydziale Geodezji