


RADA I ZARZĄD DZIELNICY VIII
DĘBNIKI

ul. Praska 52, 30-322 Kraków
tel./fax 012 267-03-03

Uchwała Nr XXIII/341/2012
Rady Dzielnicy VIII
z dnia 21.03.2012 r.

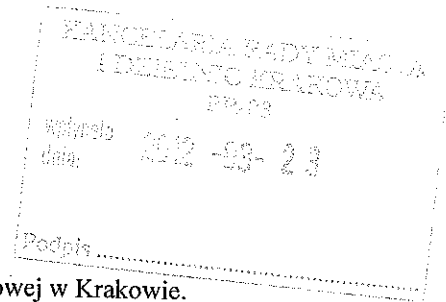

w sprawie zamontowania progów zwalniających na ul. Torfowej i ul. Obozowej w Krakowie.

Na podstawie § 4 pkt 4 lit. h Statutu Dzielnicy VIII stanowiącego załącznik Nr 8 do Uchwały Nr LXVII/660/96 Rady Miasta Krakowa z dnia 18 grudnia 1996 r. w sprawie organizacji i zakresu działania dzielnic (tekst jednolity: Dziennik Urzędowy Województwa Małopolskiego z dnia 6 listopada 2002 r. Nr 243, poz. 3278 zm.: uchwała Nr CV/1060/06 Rady Miasta Krakowa z dnia 29 marca 2006 r. oraz Nr CX/1107/06 z dnia 24 maja 2006 r.) Rada Dzielnicy VIII uchwala co następuje:

§ 1

Wnioskuję się do Zarządu Infrastruktury Komunalnej i Transportu w Krakowie o zamontowanie progów zwalniających na ul. Torfowej w Krakowie:

- 1) na wysokości pomiędzy budynkami oznaczonymi numerami 3 i 5
- 2) na wysokości pomiędzy budynkami oznaczonymi numerami 11 i 13.

§ 2

Wnioskuję się do Zarządu Infrastruktury Komunalnej i Transportu w Krakowie o zamontowanie progów zwalniających położonego na ul. Obozowej w Krakowie, za skrzyżowaniem z ul. Torfową, na wysokości budynku oznaczonego numerem 70, zgodnie z załącznikiem graficznym.

§ 3

Uchwała wchodzi w życie z dniem podjęcia.

Przewodniczący
Rady i Zarządu Dzielnicy VIII Dębni

/-/ Arkadiusz Puszkarz

Uzasadnienie:

Uchwała jest podejmowana z inicjatywy mieszkańców i zarządców nieruchomości ul. Torfowej, w nawiązaniu do propozycji przedstawionych przez Zarząd Infrastruktury Komunalnej i Transportu w Krakowie, w celu obniżenia średniej prędkości samochodów przejeżdżających ul. Torfową i Obozową, a co za tym idzie wzrostu bezpieczeństwa mieszkańców tego obszaru.


Lokalizacja progów umieszczonych przy ul. Torfowej została zaakceptowana przez mieszkańców i zarządców nieruchomości położonych przy ul. Torfowej w trakcie spotkania z przedstawicielami Rady Dzielnicy oraz ZIKiT, które odbyło się w dniu 9.01.2012 r.

W trakcie tego spotkania mieszkańcy zgłosili propozycję umiejscowienia dodatkowego progów na ul. Obozowej. Rada Dzielnicy, po otrzymaniu propozycji umiejscowienia progów przedstawionej przez ZIKiT, zwróciła się z pisemną prośbą do mieszkańców oraz zarządców nieruchomości położonych w sąsiedztwie proponowanej lokalizacji o wyrażenie opinii w sprawie jego realizacji. Do Rady Dzielnicy wpłynęły wyłącznie pozytywne opinie w tej sprawie.

Przed wydaniem opinii mieszkańcy oraz zarządcy nieruchomości zostali poinformowani o zarówno pozytywnych, jak i negatywnych skutkach umiejscowienia progów zwalniających.

Załącznik do uchwały nr XXIII/341/2012 Rady Dzielnic VIII z dnia 21.03.2012 r. w sprawie
zamontowania progów zwalniających na ul. Torfowej i ul. Obżornej w Krakowie.

ul. Praska 52, 30-322 Kraków
tel./fax 017 267-03-02

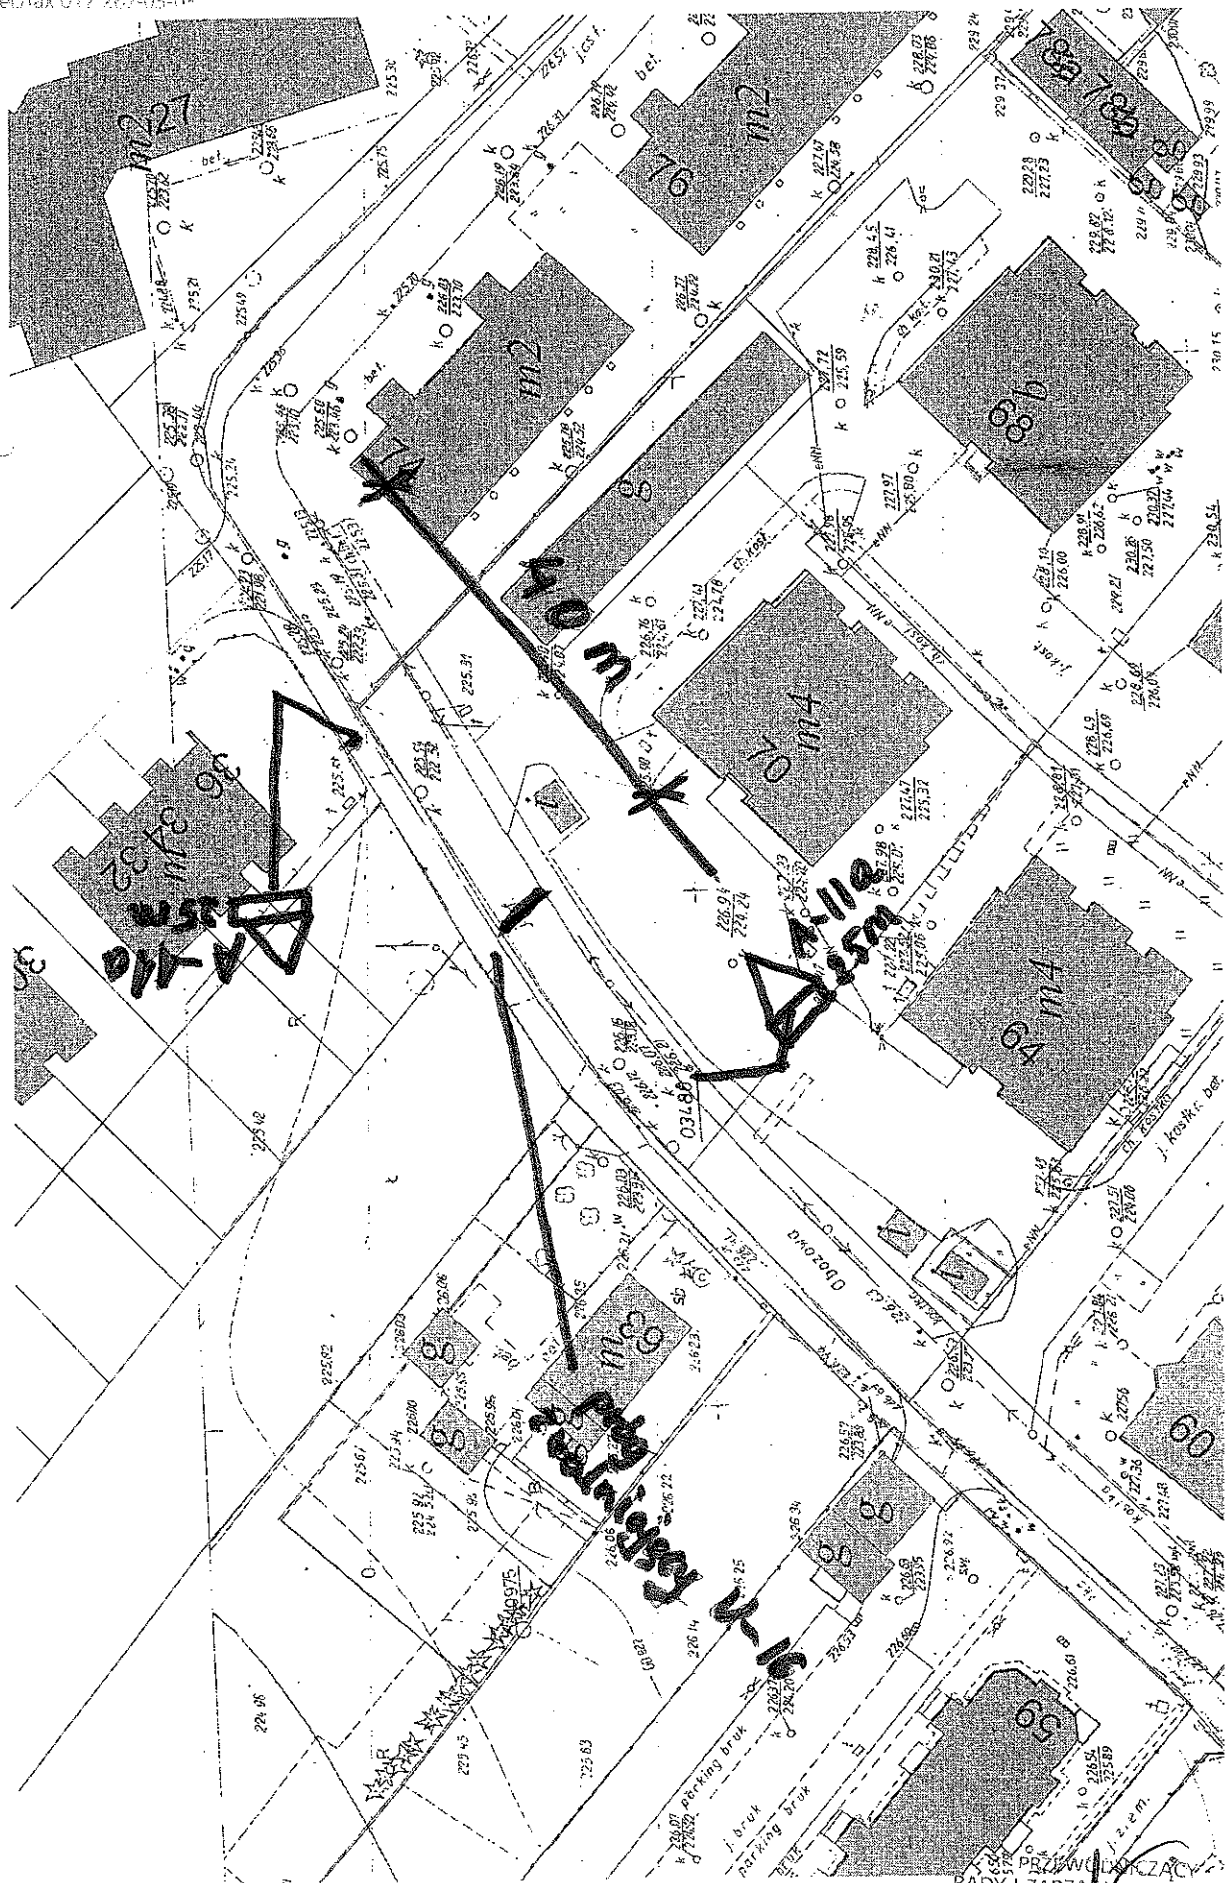

PRZEWODNIK ZACZY
RADA I ZARZĄD DZIELNIC VIII
DEBNIKI

Arkadiusz Puszkarczyk