

UCHWAŁA NR Z / 34 / 2012
ZARZĄDU DZIELNICY III PRĄDNIK CZERWONY
z dn. 23 lipca 2012r.

W sprawie: opinii do koncepcji zagospodarowania terenu przy ul. Miechowity w Krakowie (budowa miejsc postojowych wraz z odwodnieniem, oświetleniem i przekładkami kolidującego uzbrojenia w rejonie ul. Miechowity w Krakowie).

Na podstawie § 4 pkt 5 lit. 1 Statutu Dzielnicy III Prądnik Czerwony stanowiącego załącznik nr 3 do uchwały nr LXVII/660/96 Rady Miasta Krakowa z dn. 18.12.96r. w sprawie organizacji i zakresu działania dzielnic (tekst jednolity Dziennik Urzędowy Województwa Małopolskiego z dnia 6.11.2002 r. Nr 243, poz. 3278 z późn. zm.) oraz Uchwały nr II/42/2011 Rady Dzielnicy III Prądnik Czerwony z dnia 8 marca 2011r. w sprawie upoważnienia Zarządu Dzielnicy III Prądnik Czerwony w zakresie §4 pkt 4 i 5 Statutu Dzielnicy III Prądnik Czerwony – Zarząd Dzielnicy III Prądnik Czerwony uchwala co następuje:

§1

Opiniuje się pozytywnie koncepcję zagospodarowania terenu przy ul. Miechowity w Krakowie przedstawiony w piśmie nr L.Dz. 502, (data wpływu 05.07.2012r.).

§2

Uchwała wchodzi w życie z dniem podjęcia.

PRZEWODNICZĄCY
RADY I ZARZĄDU DZIELNICY III
PRĄDNIK CZERWONY
[Podpis]
Radca Miasta


Uzasadnienie

Powyższa uchwała umożliwia realizację zadań statutowych Rady Dzielnicy III.
Koncepcja stanowi załącznik do uchwały.

wpłynęło
dnia:

2012-07-30

Podpis

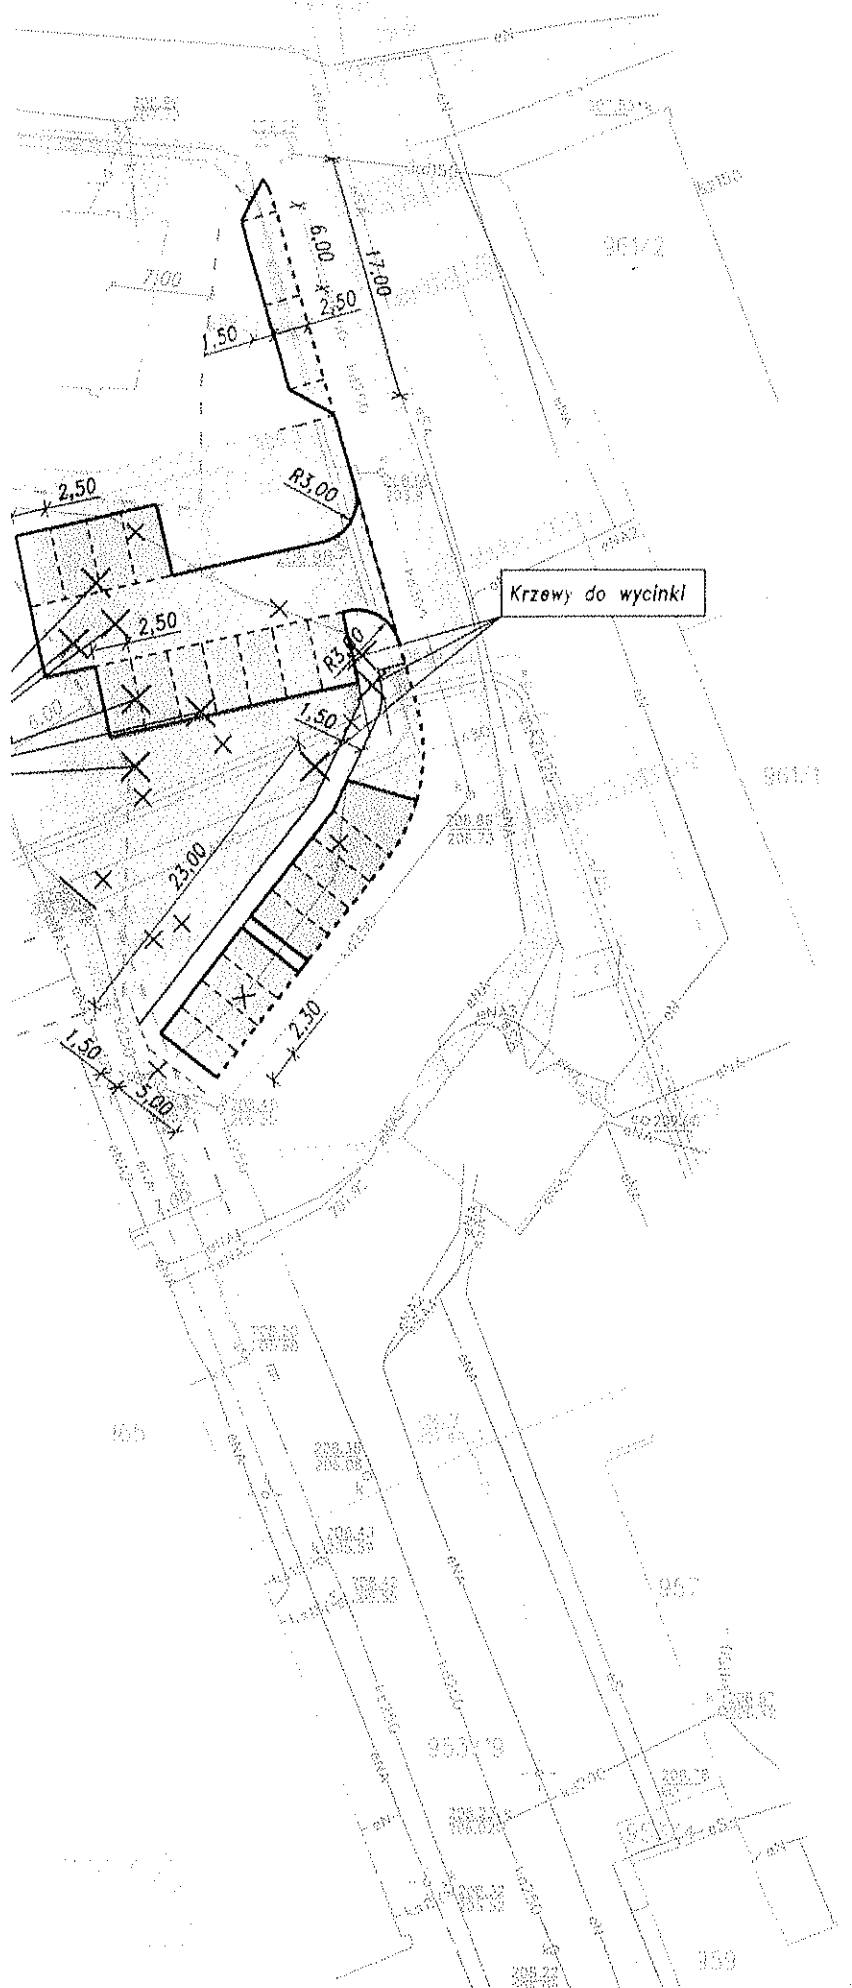

LEGENDA:

	Miejsca postojowe dla samochodów
	Nawierzchnia z kostki betonowej
	Zjazd i jeżdźnia manewrowa
	Nawierzchnia z kostki betonowej
	Chodnik
	Nawierzchnia z kostki betonowej
	Istniejące chodniki
	Istniejące chodniki do likwidacji
	Tereny zielone
	Sieć oświetleniowa do przełożenia
	Krawężnik betonowy 15/30 - odkry
	Krawężnik betonowy 15/30 - odkry
	Obrzeże betonowe 8/30 - odkrycie
	Obrzeże betonowe 8/30 - odkrycie
	Linia określająca min. odległość par budynków i granic działek budowlan