






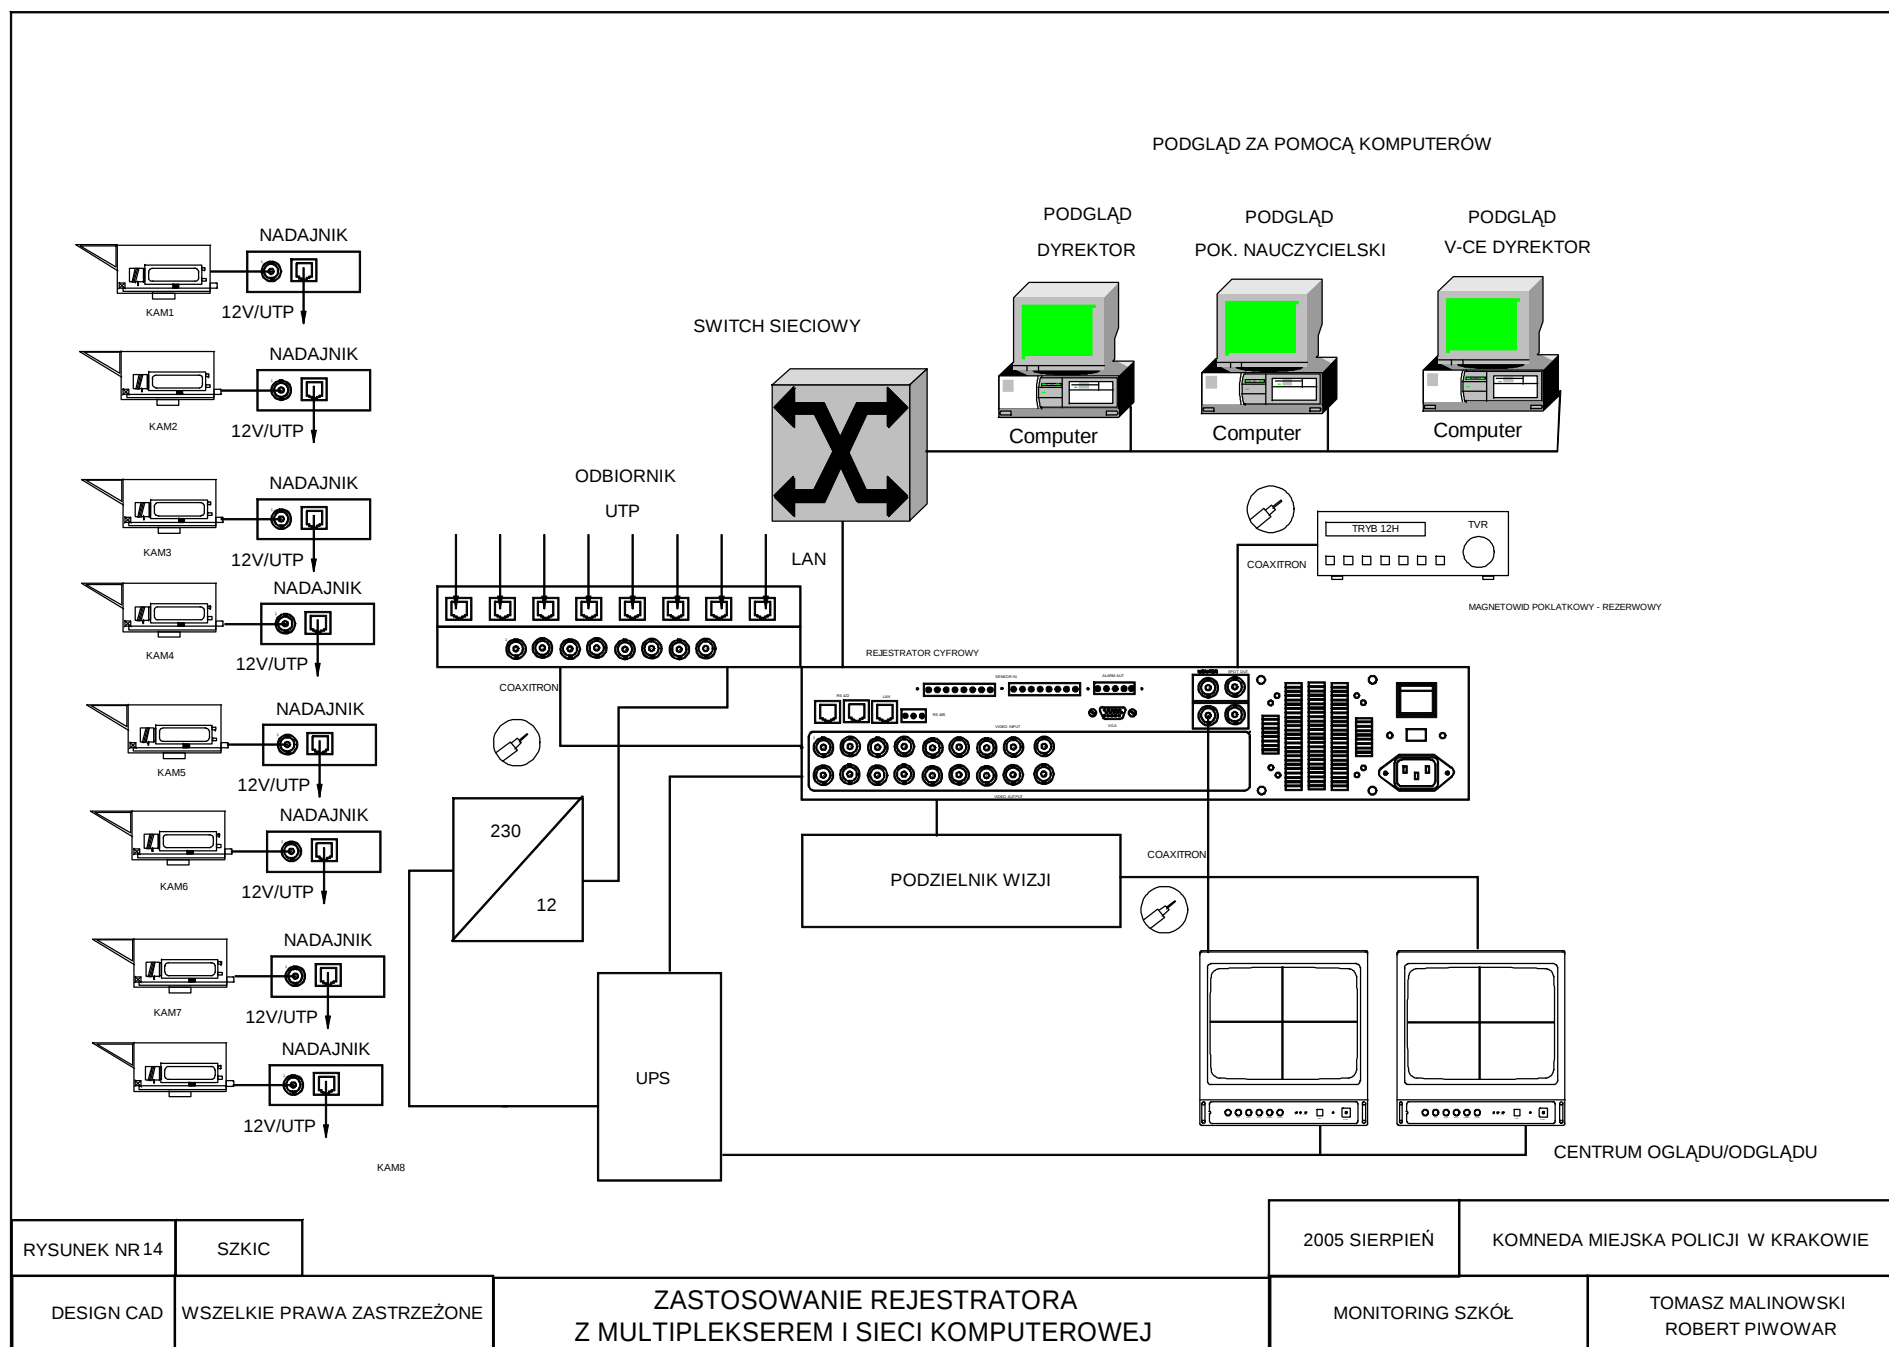


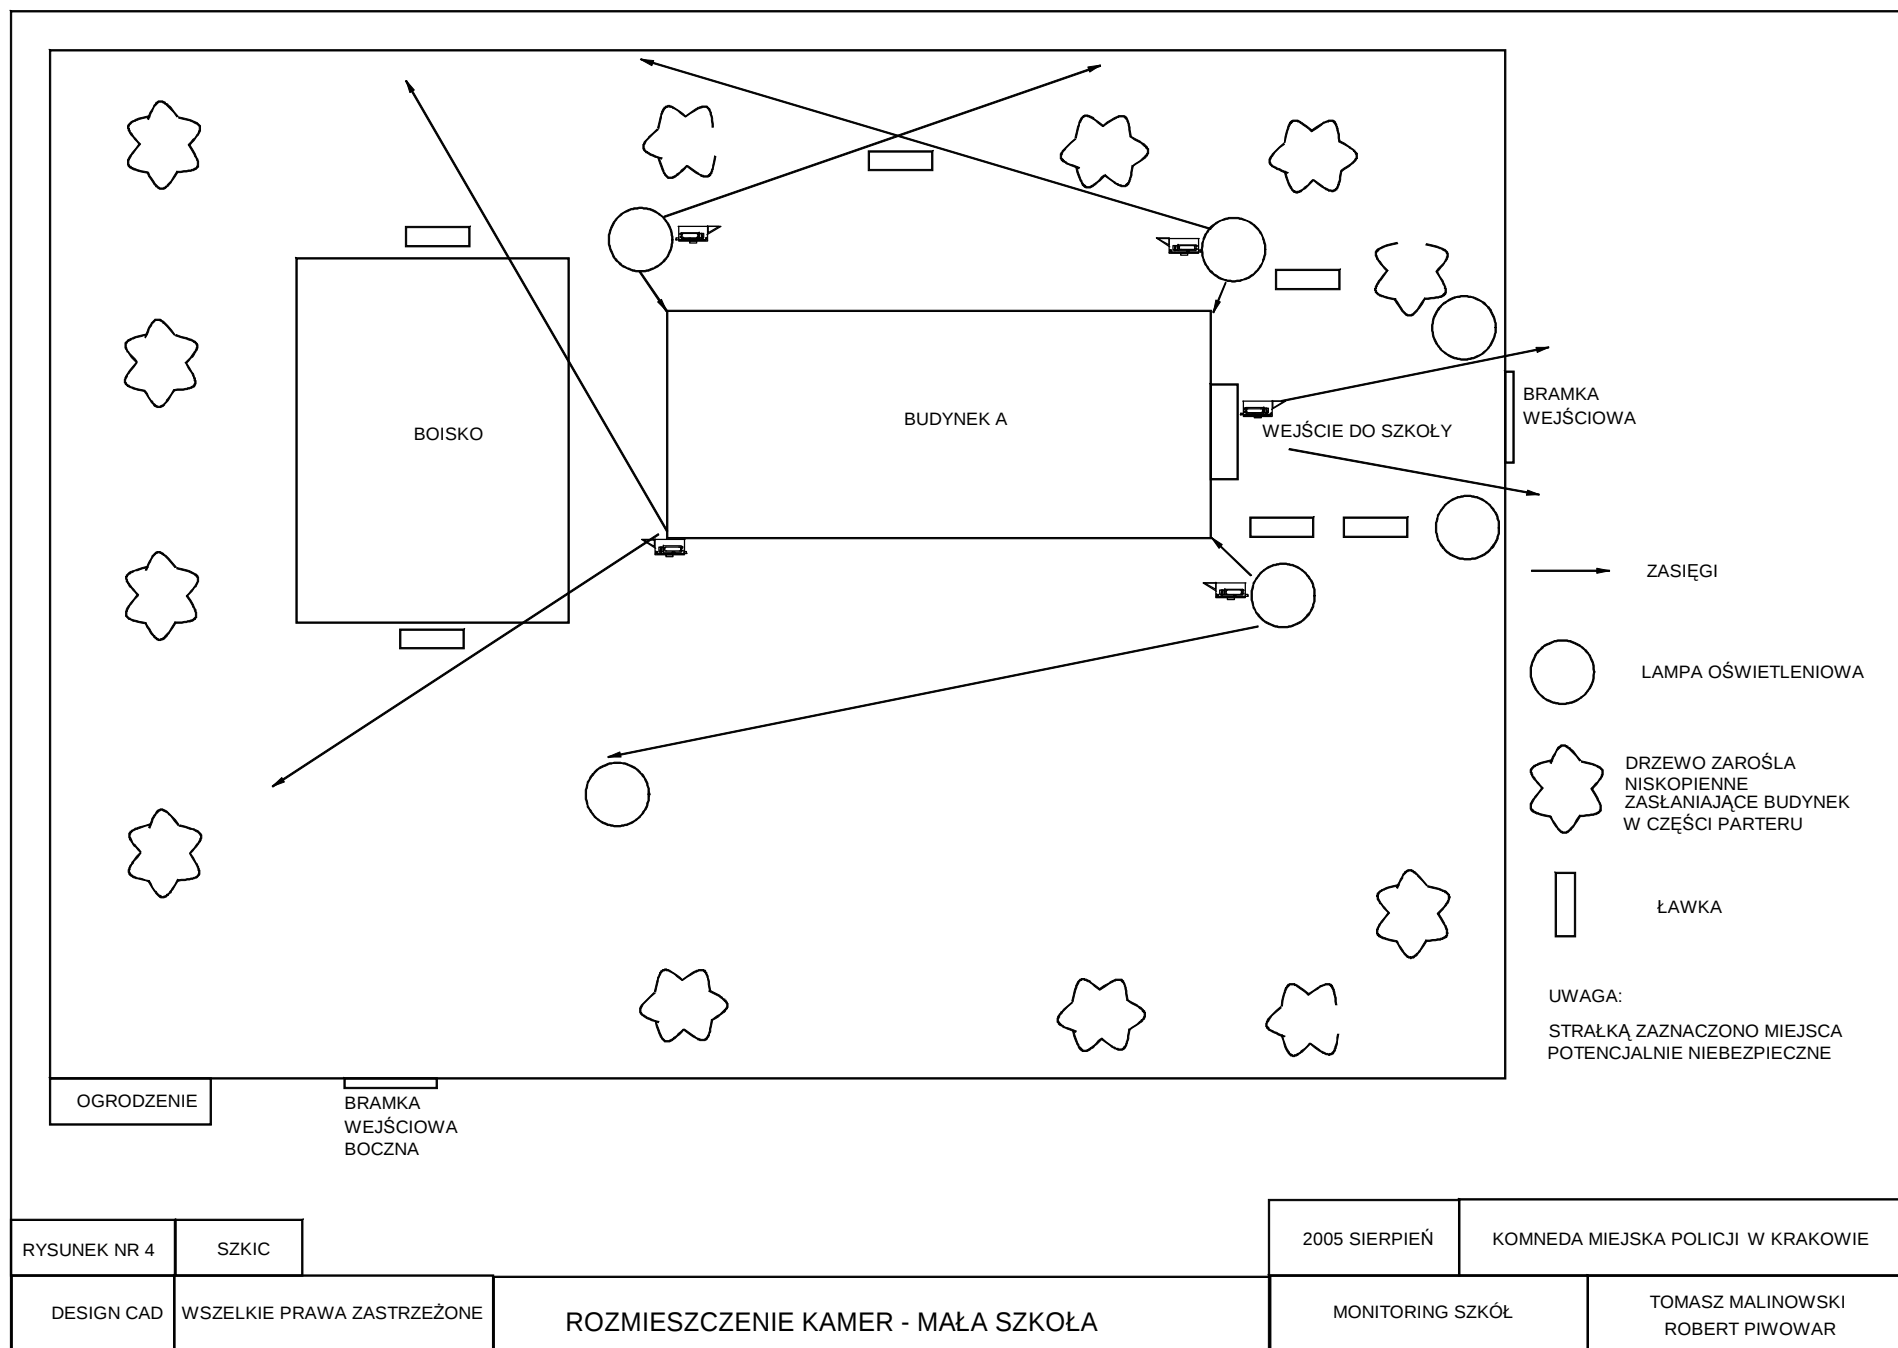


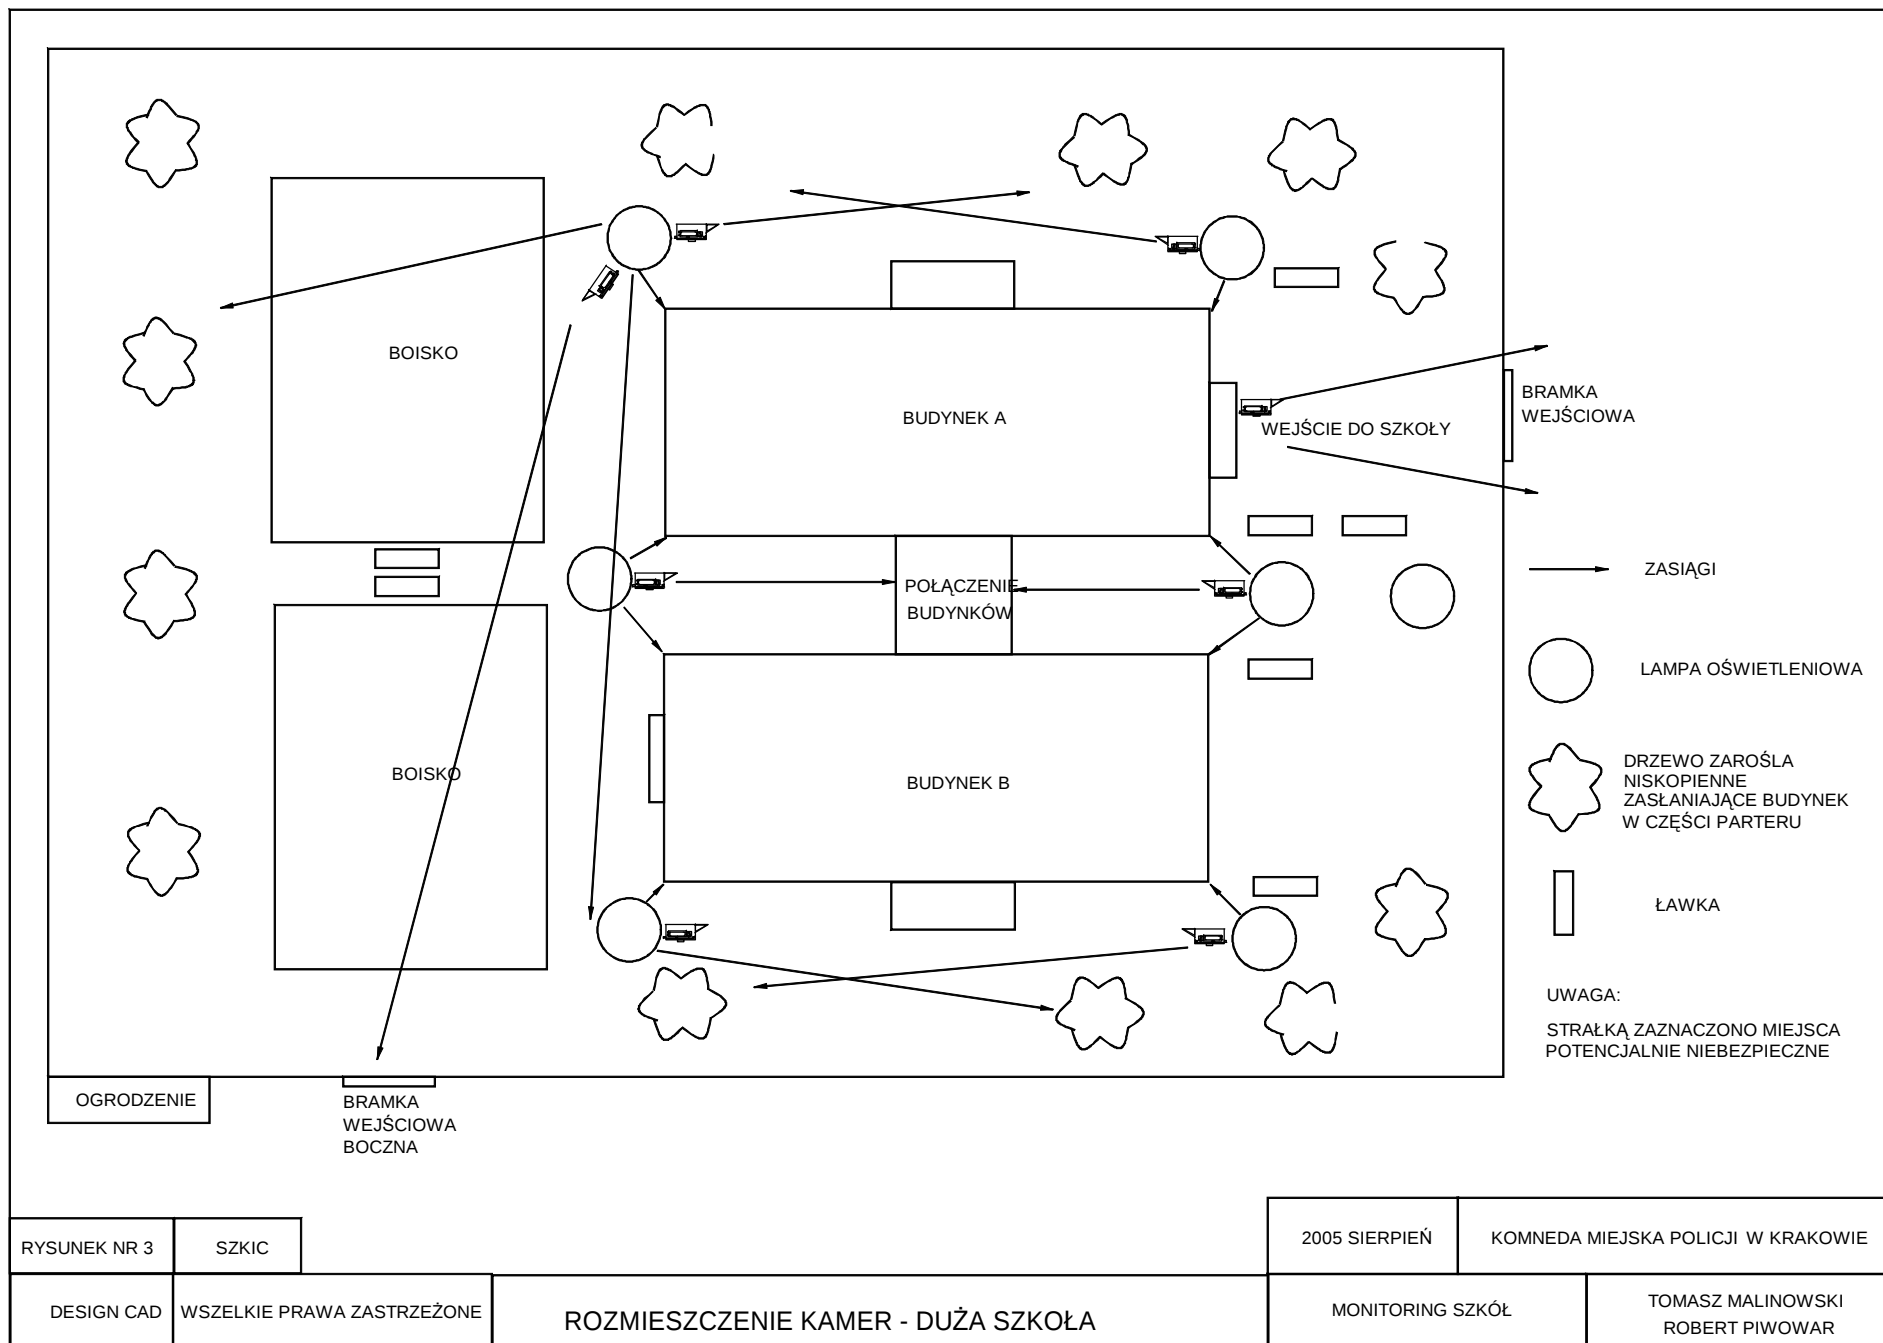


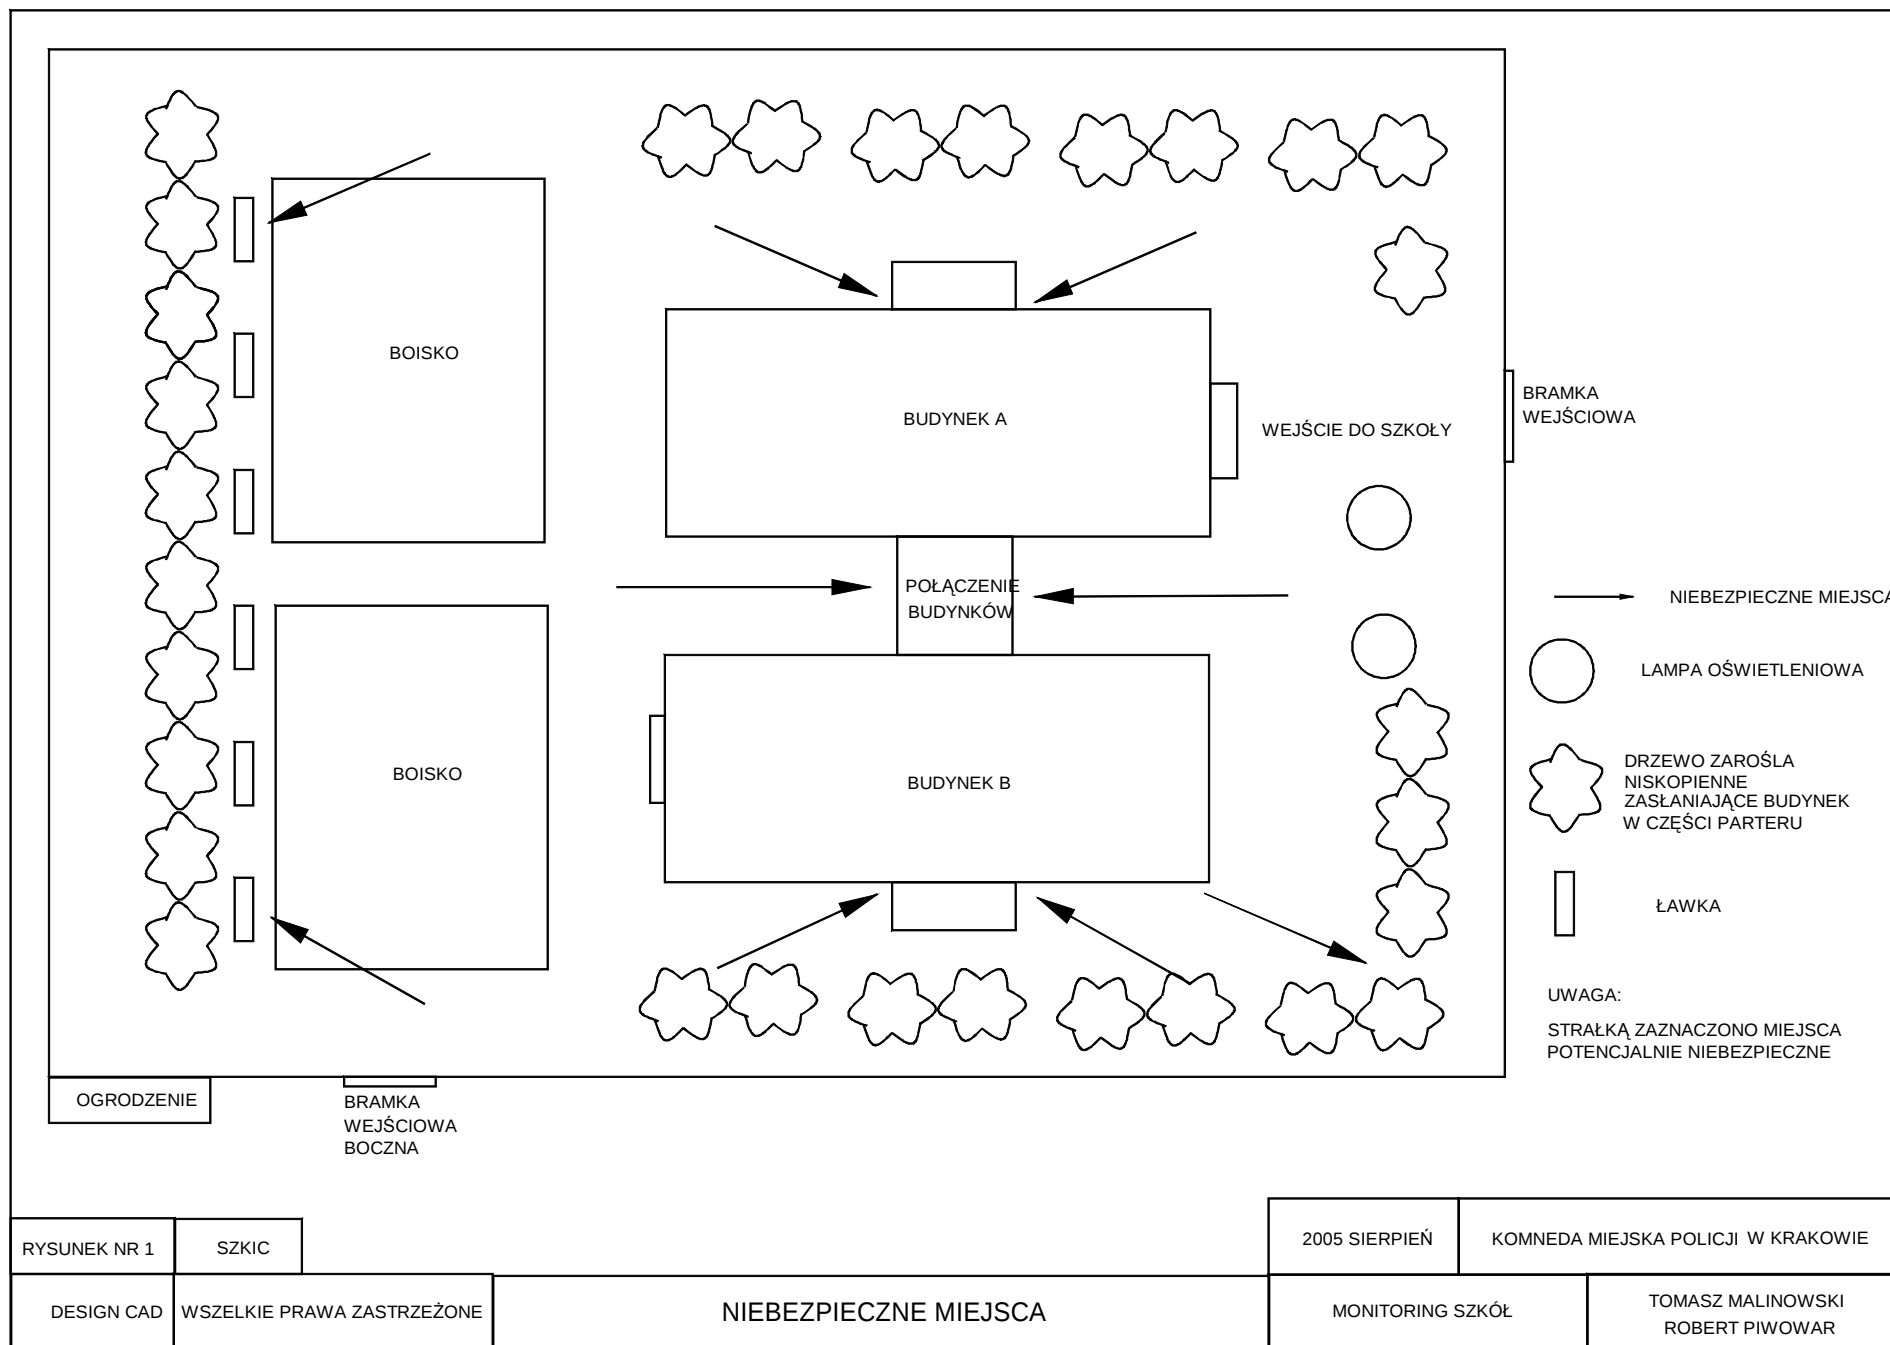


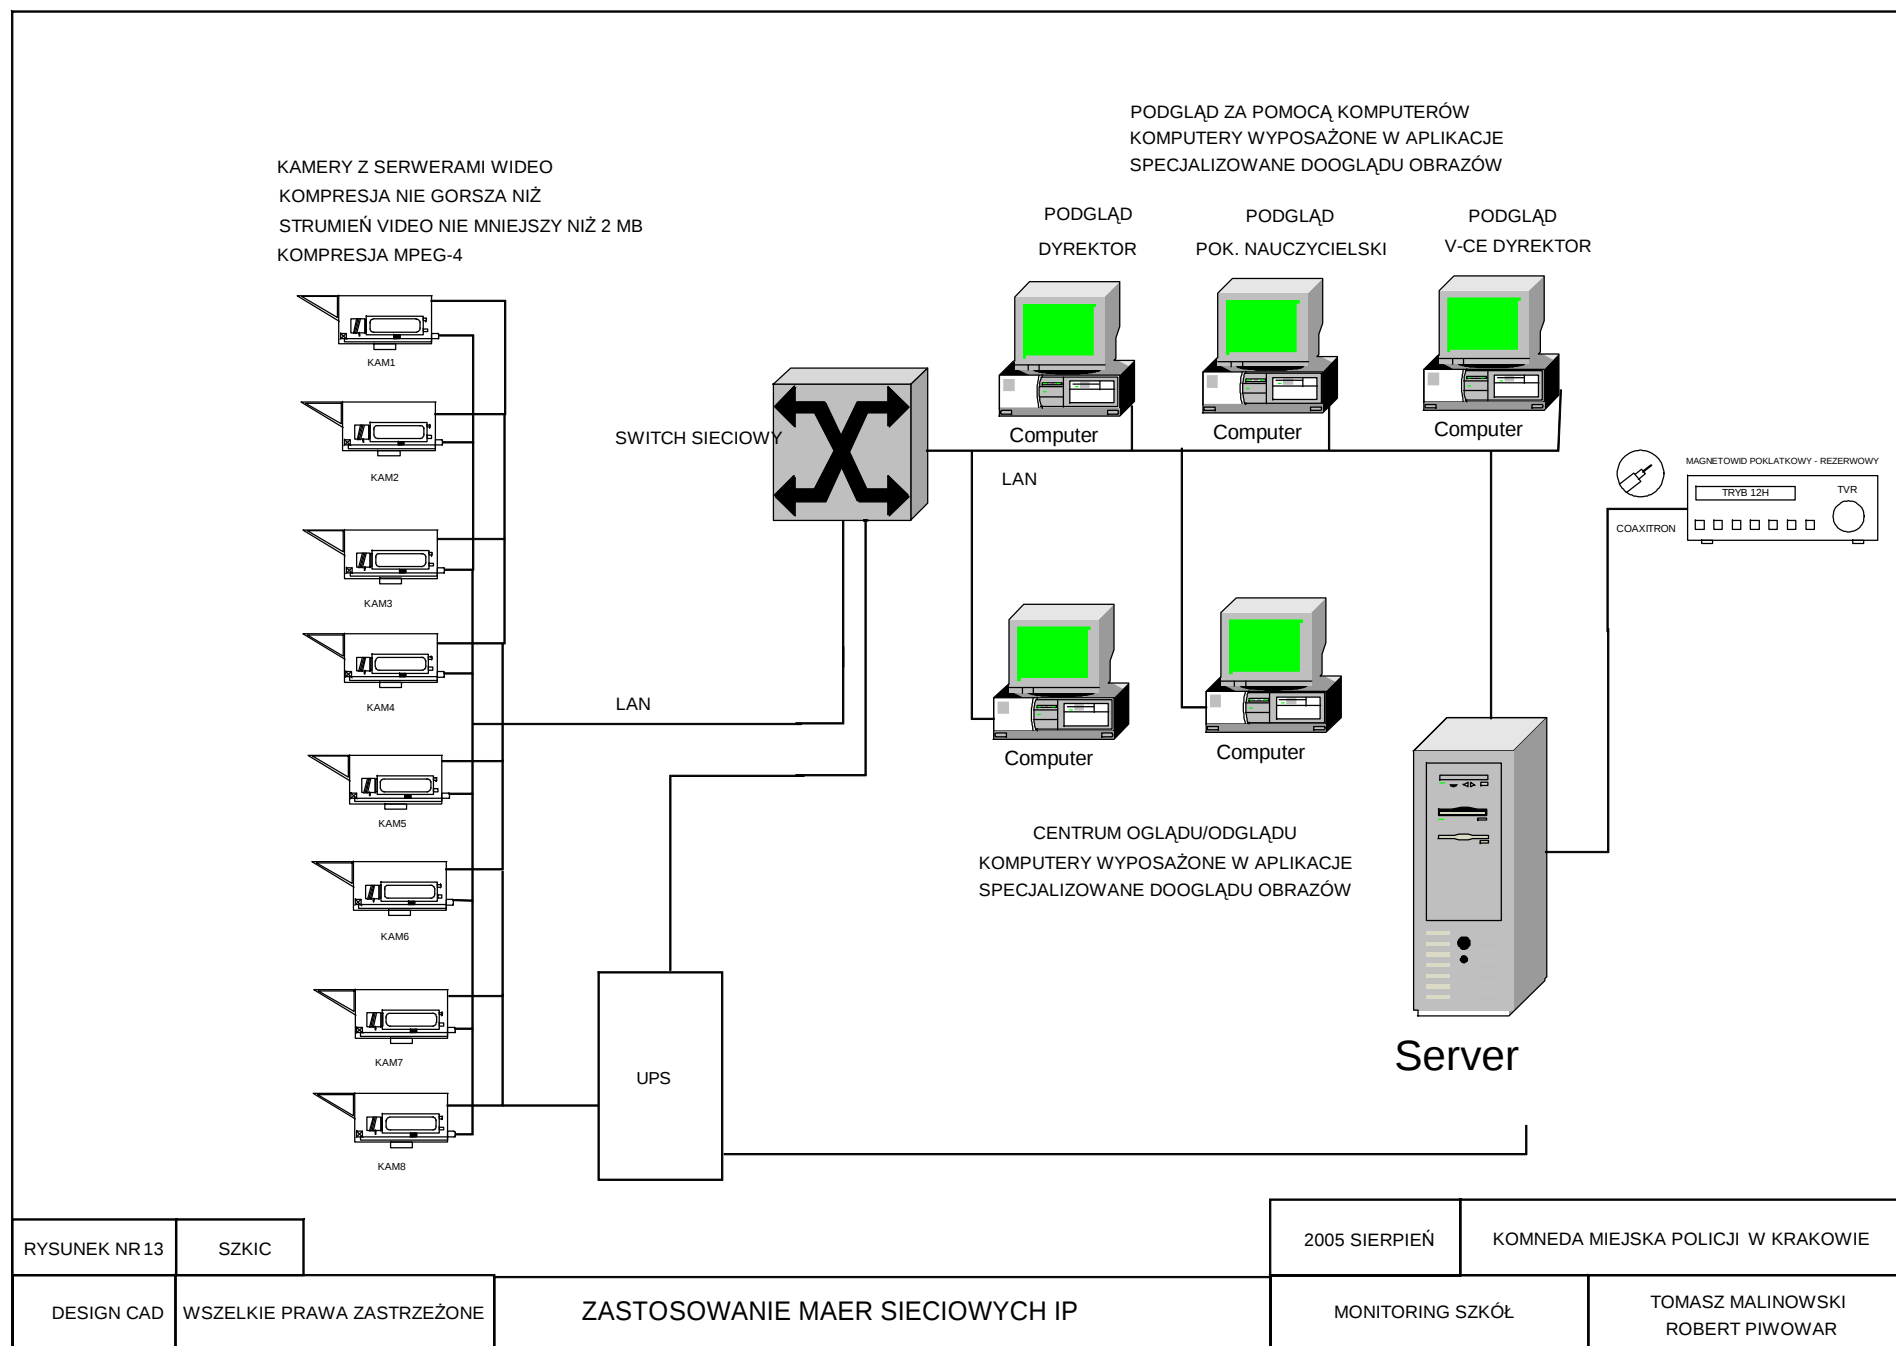

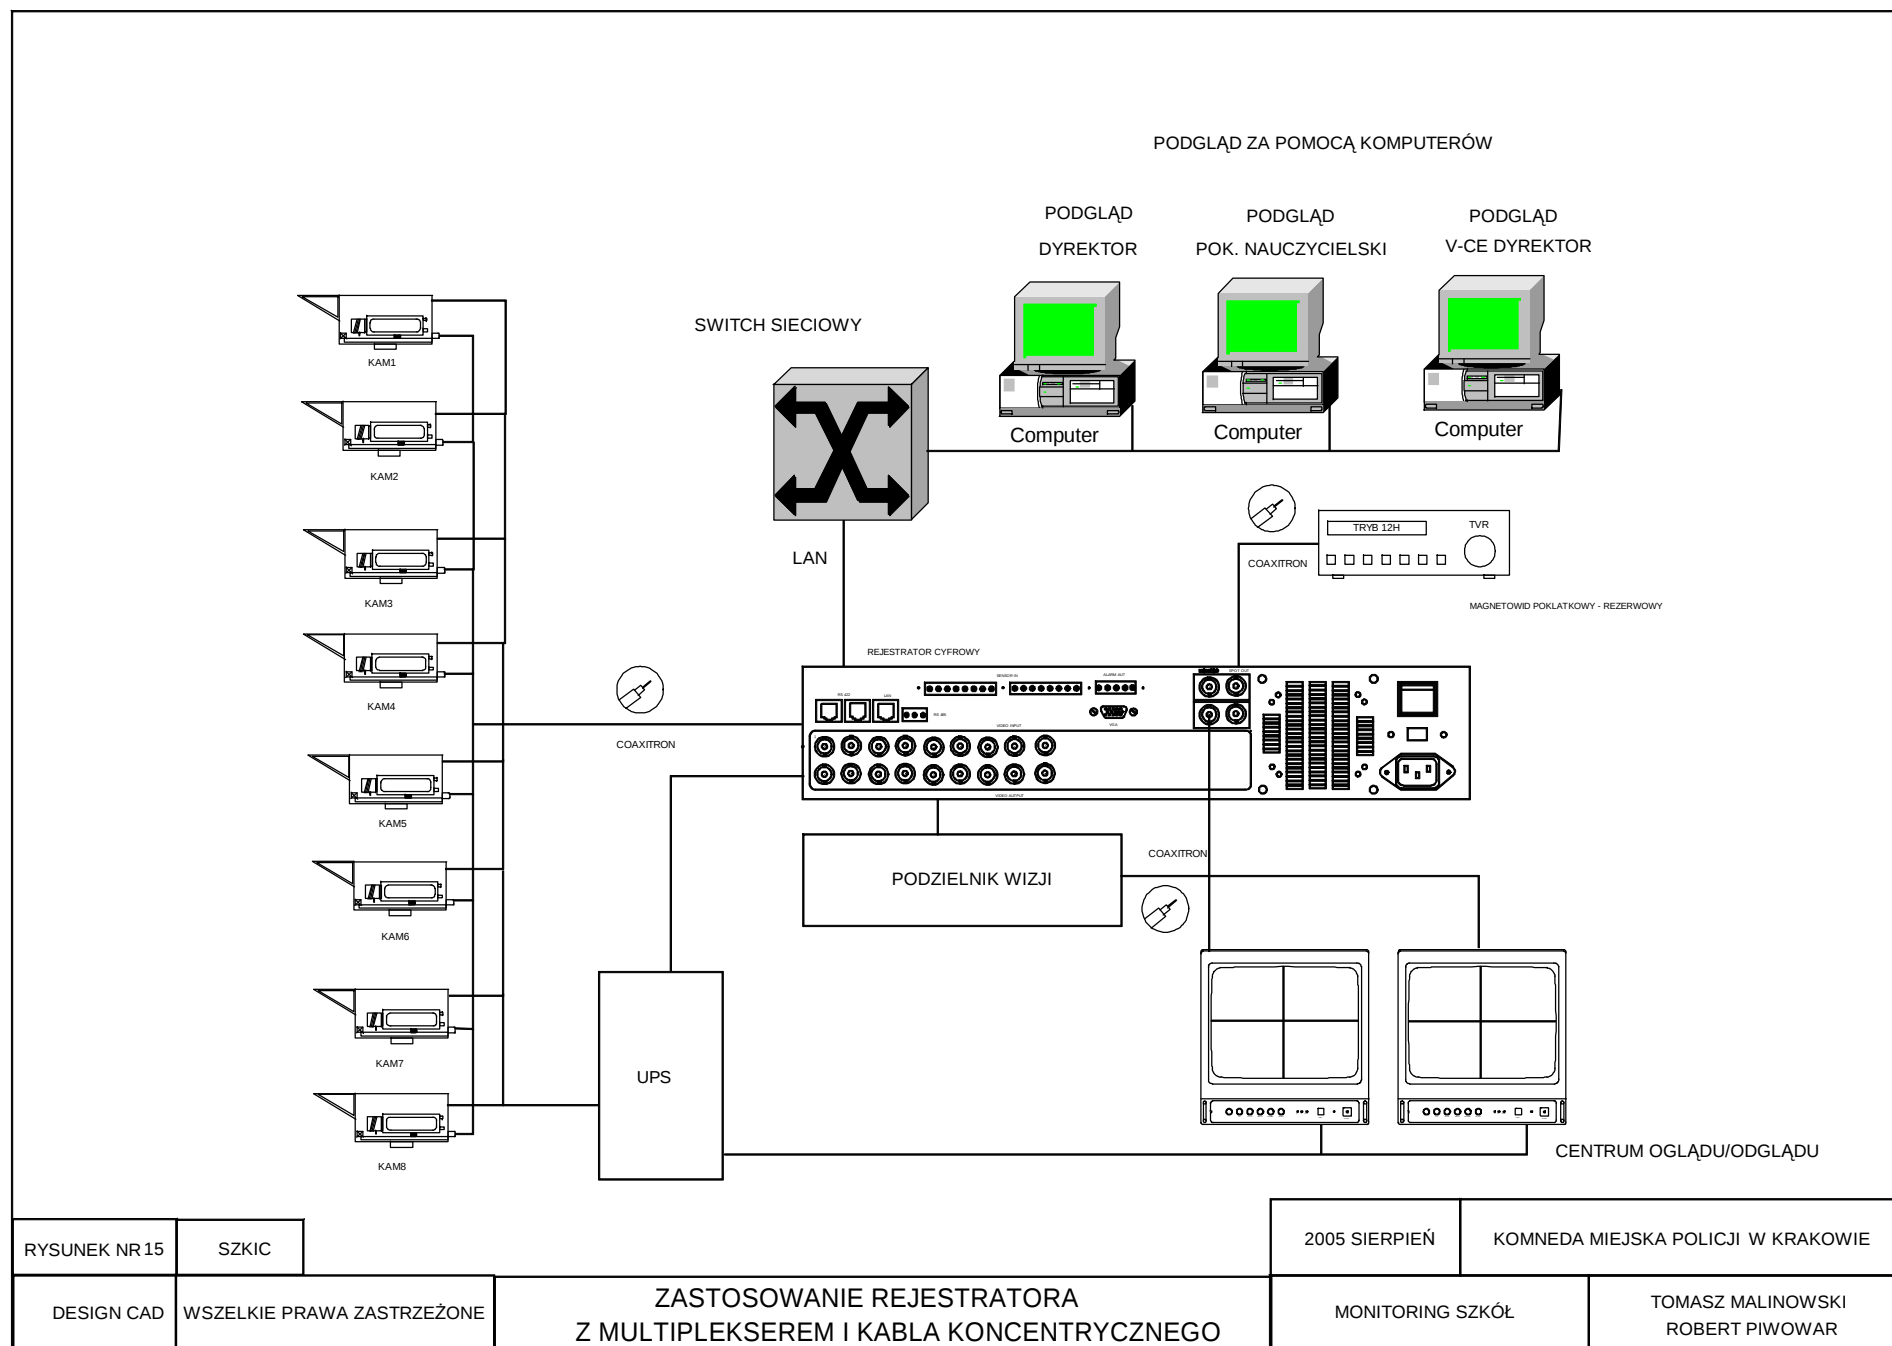


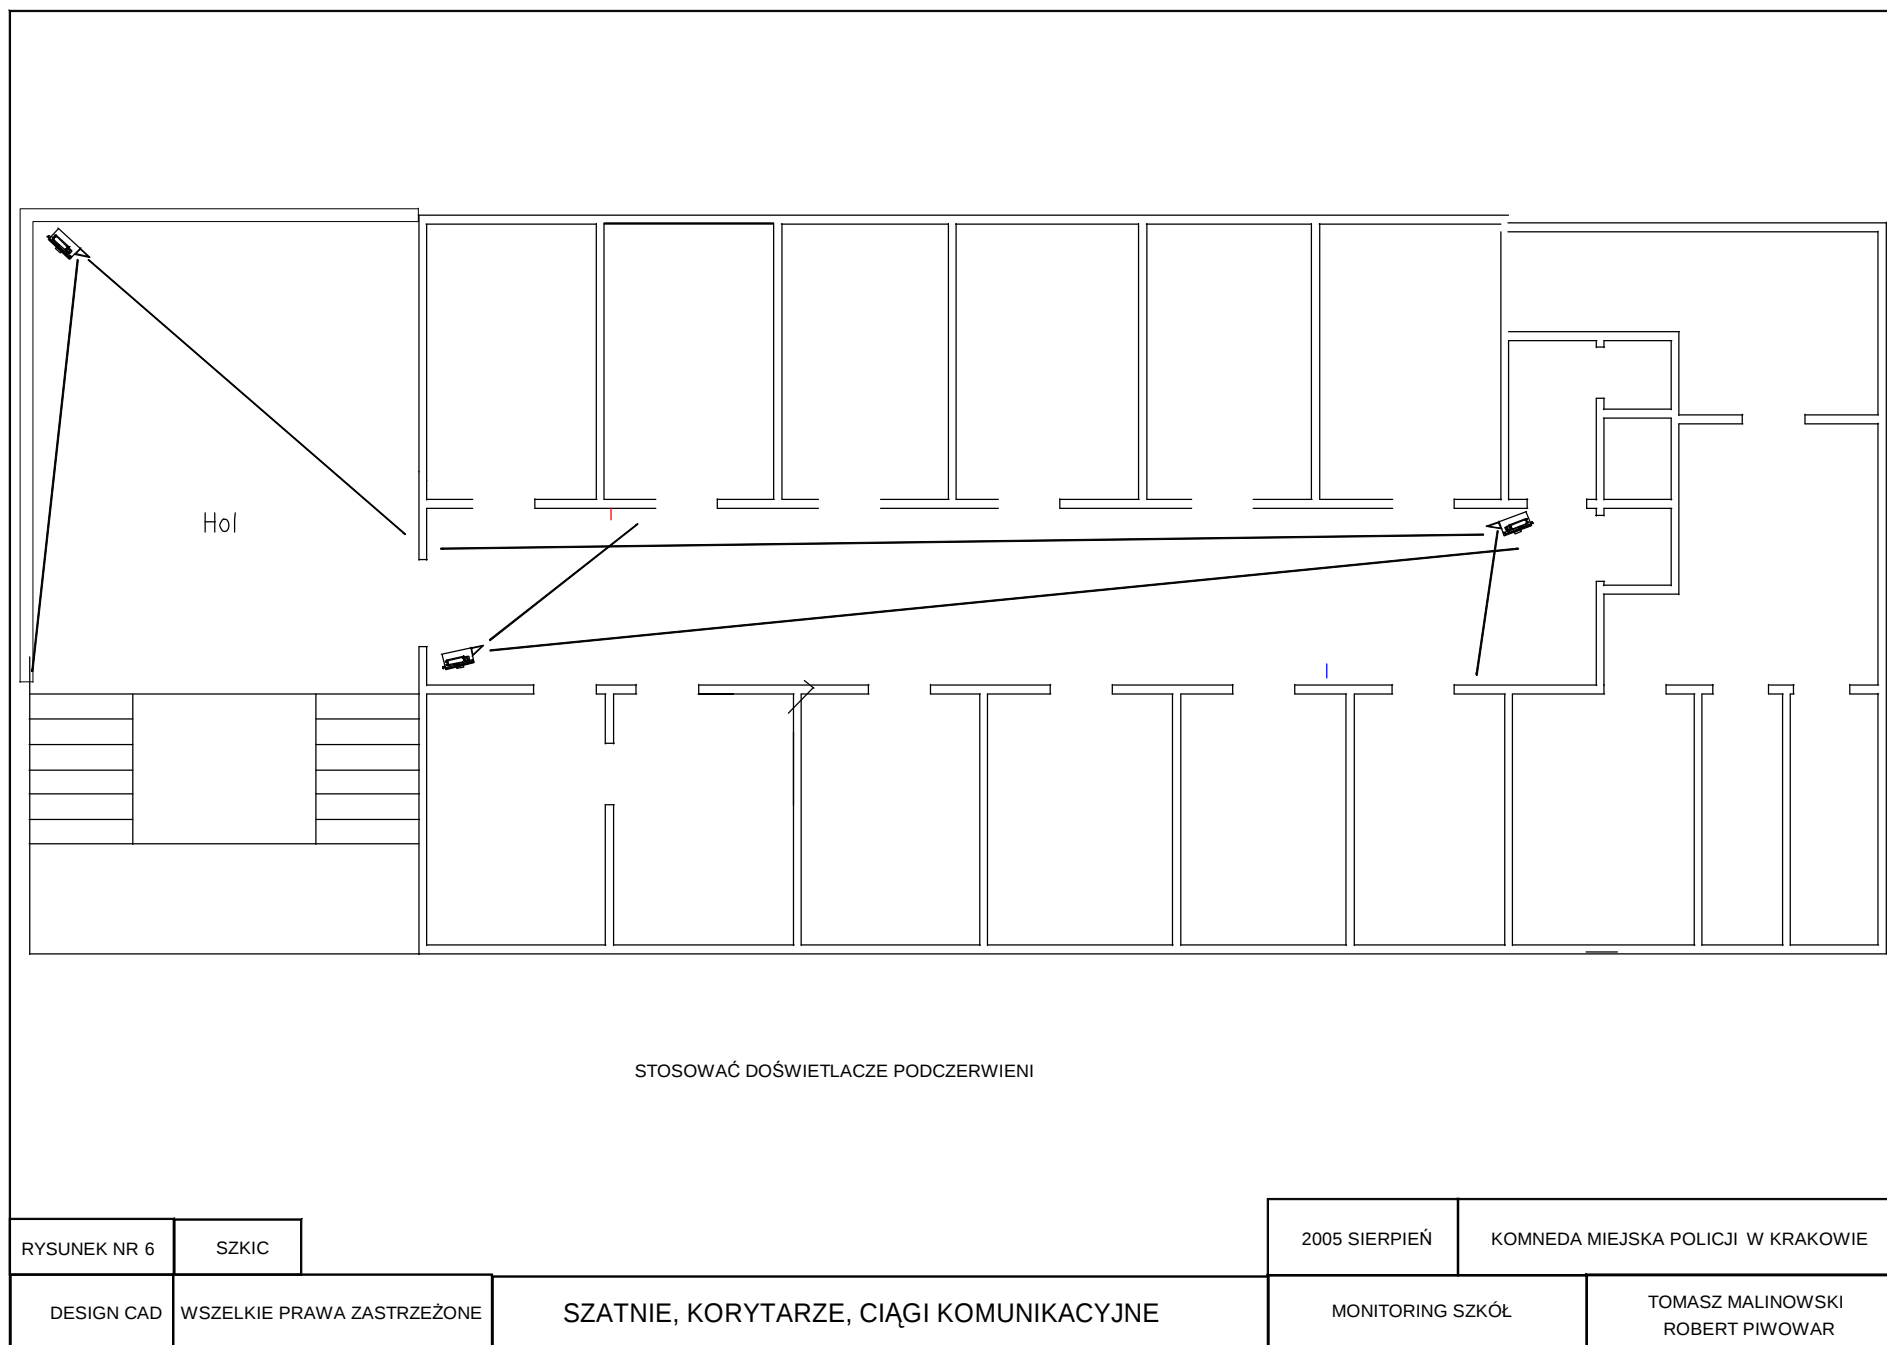

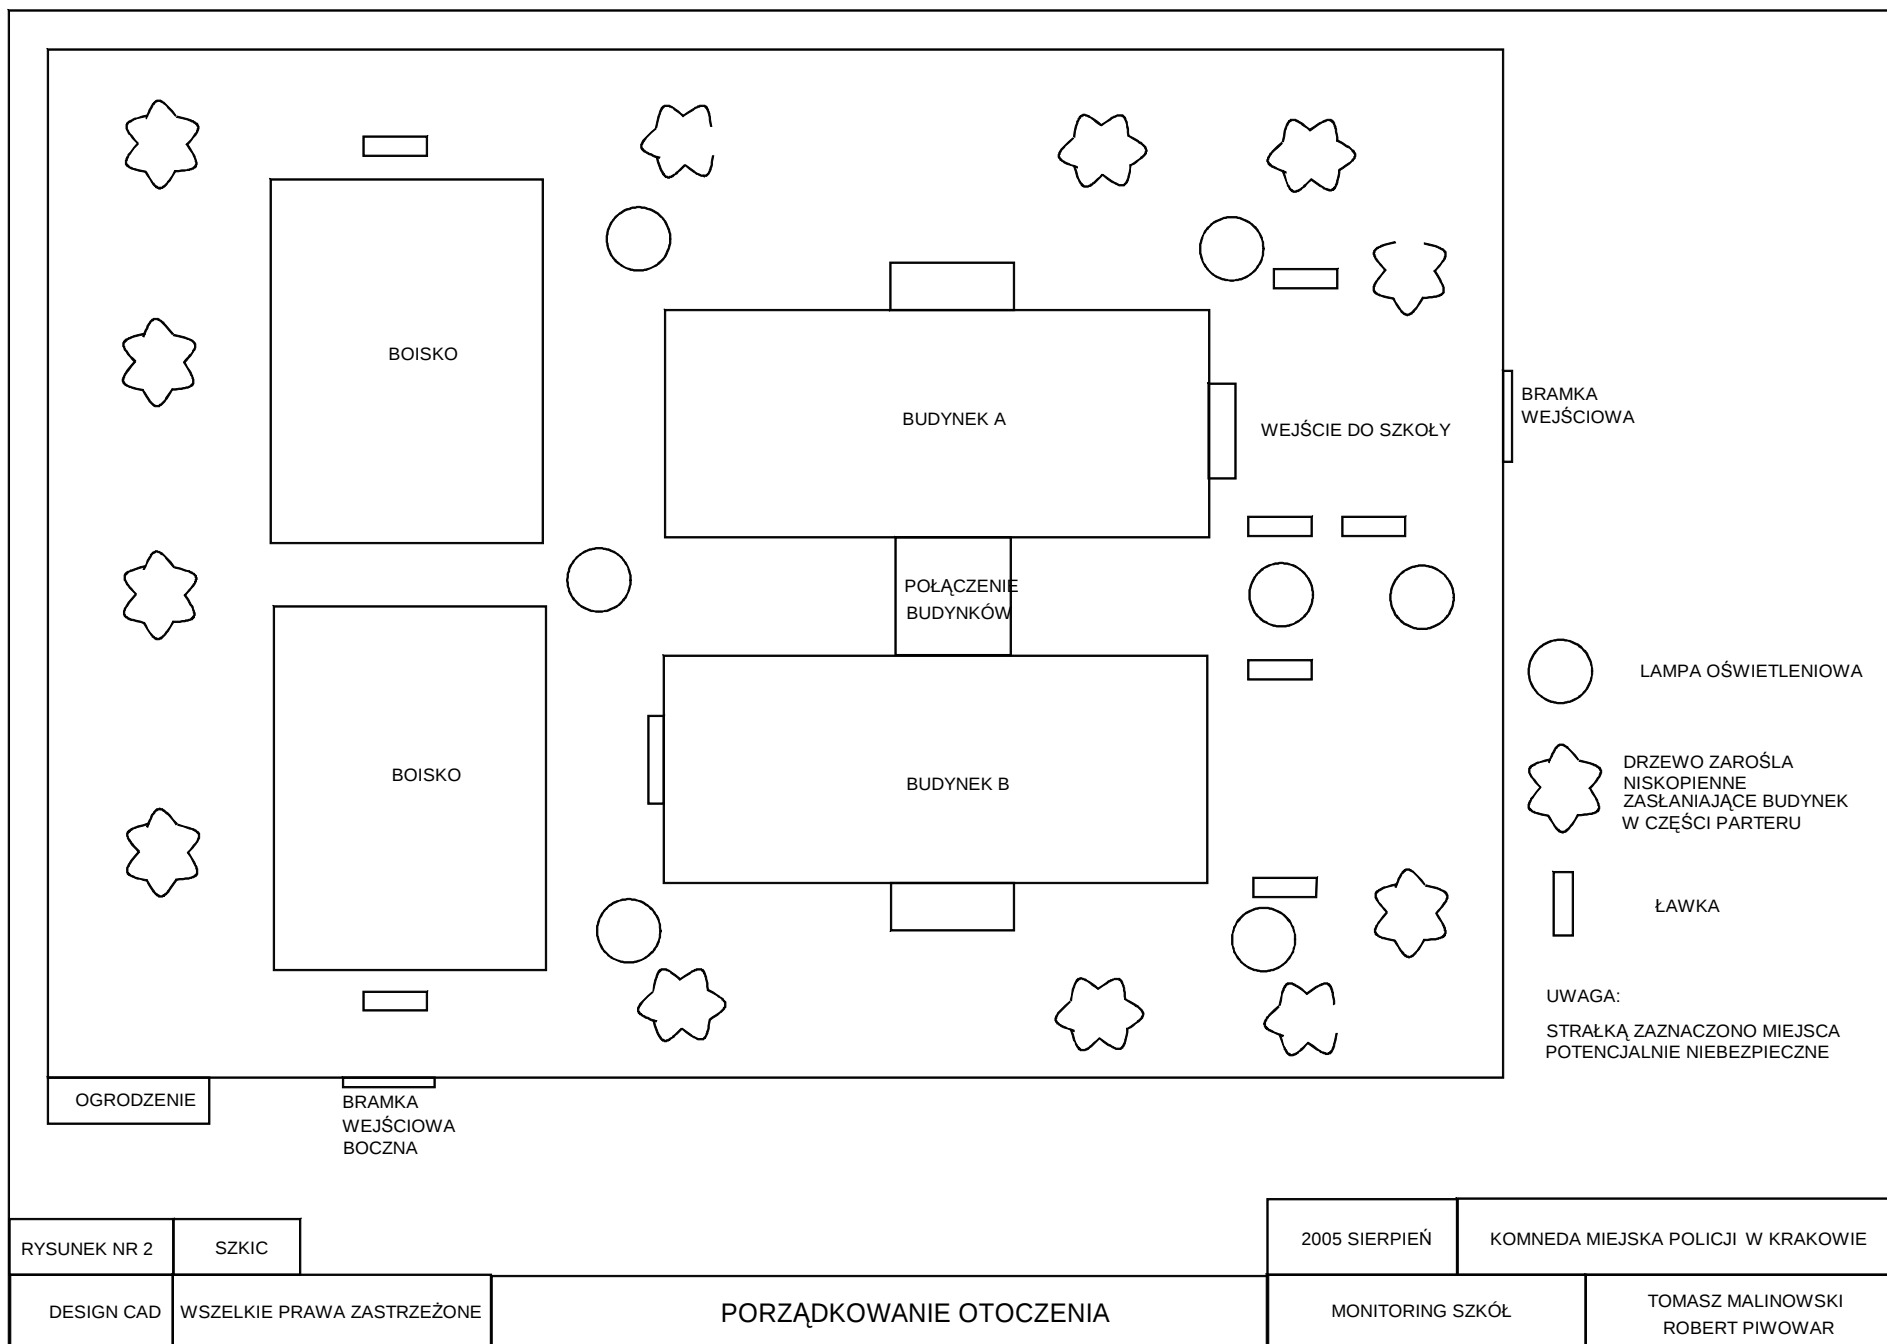


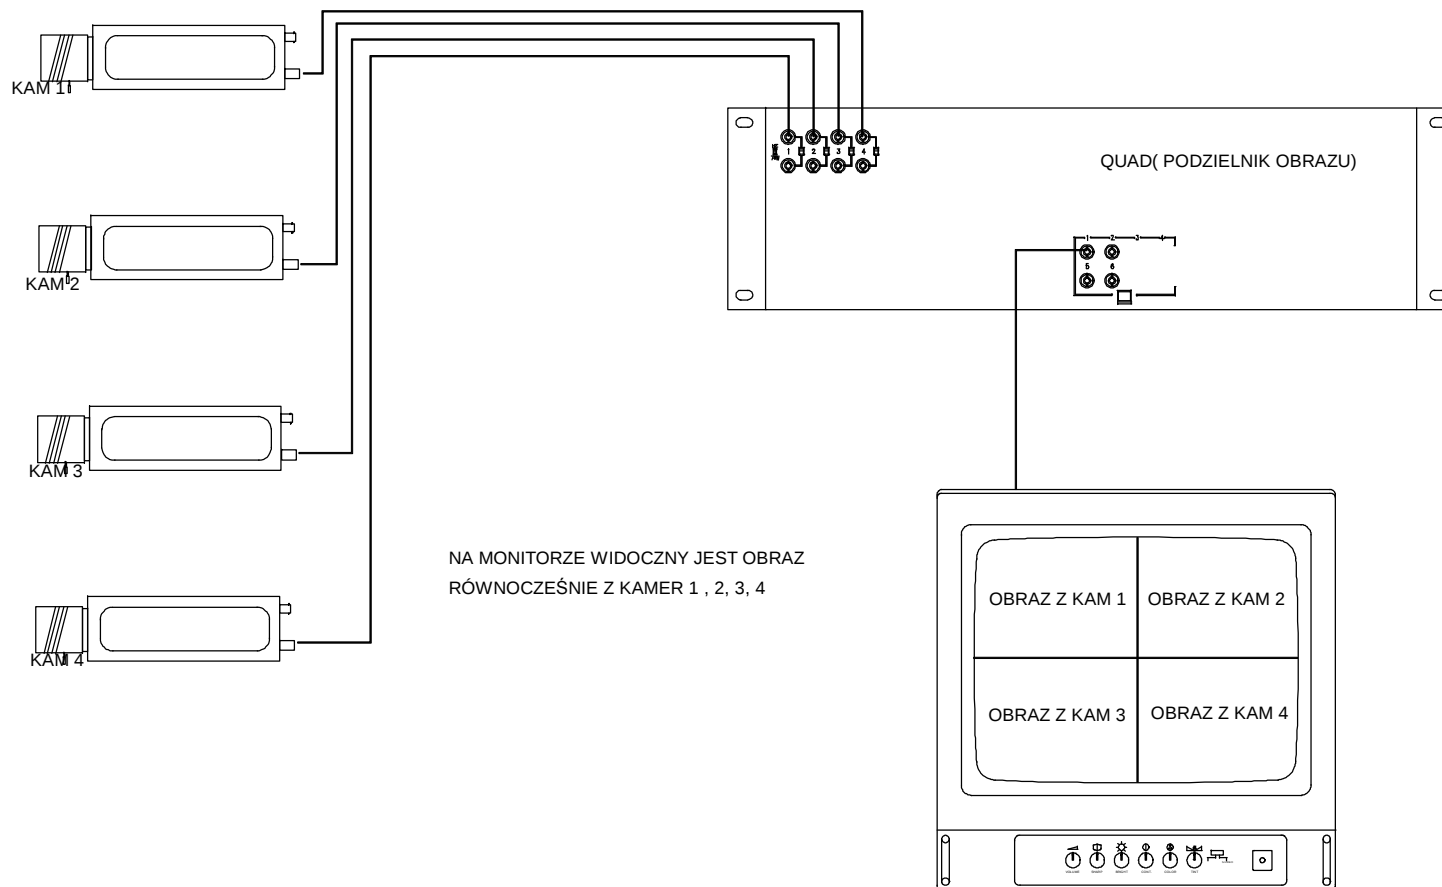

RYSUNEK NR 11	SZKIC		2005 SIERPIEŃ	KOMNEDA MIEJSKA POLICJI W KRAKOWIE
DESIGN CAD	WSZELKIE PRAWA ZASTRZEŻONE	PODZIELNIK WIZJI	MONITORING SZKÓŁ	TOMASZ MALINOWSKI ROBERT PIWOWAR

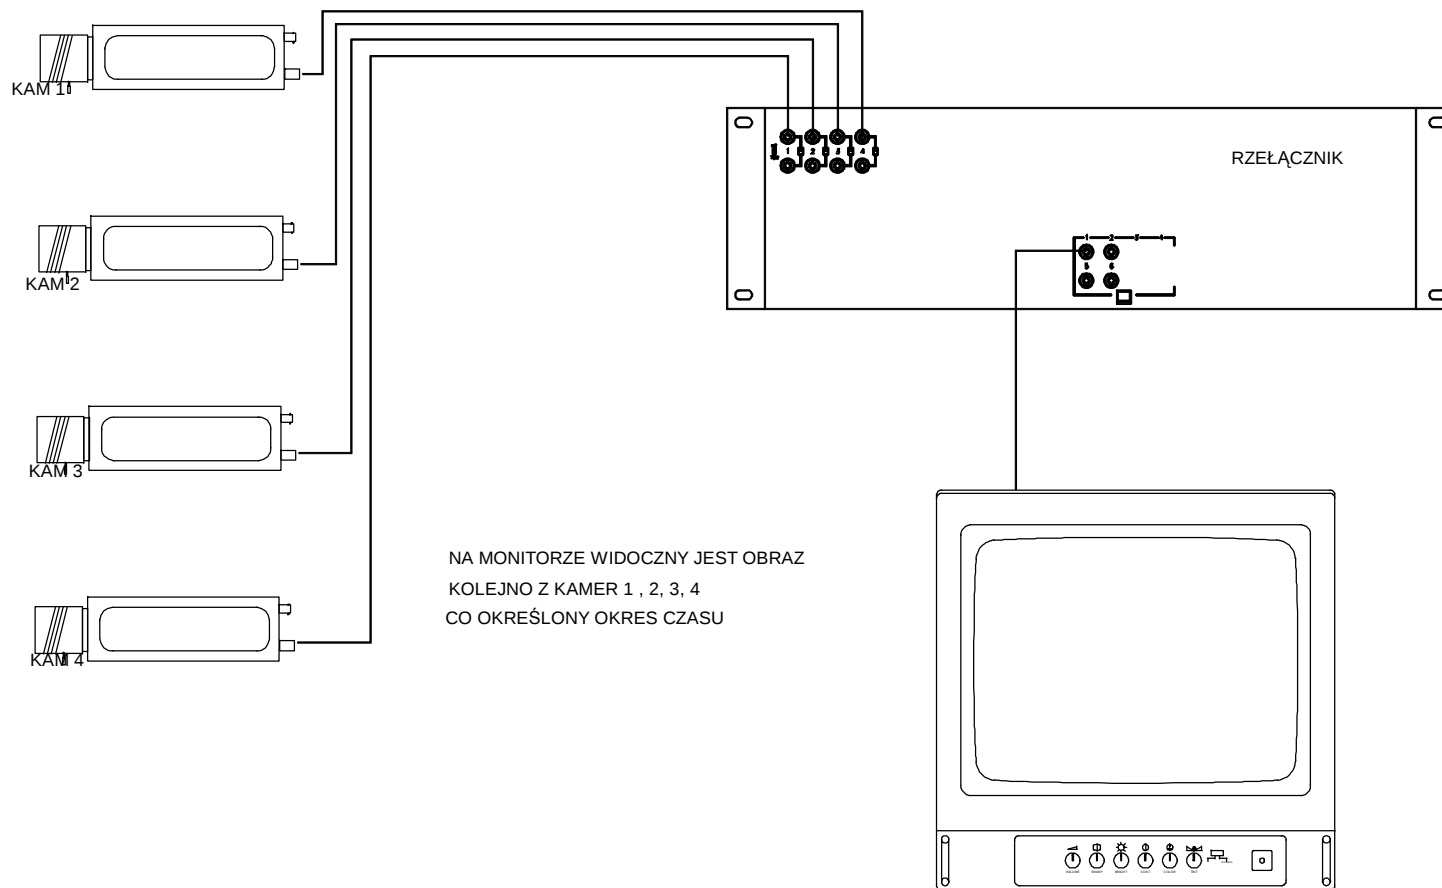



RYSUNEK NR 10	SZKIC		2005 SIERPIEŃ	KOMNEDA MIEJSKA POLICJI W KRAKOWIE
DESIGN CAD	WSZELKIE PRAWA ZASTRZEŻONE	PRZEŁĄCZNIK WIZJI	MONITORING SZKÓŁ	TOMASZ MALINOWSKI ROBERT PIWOWAR

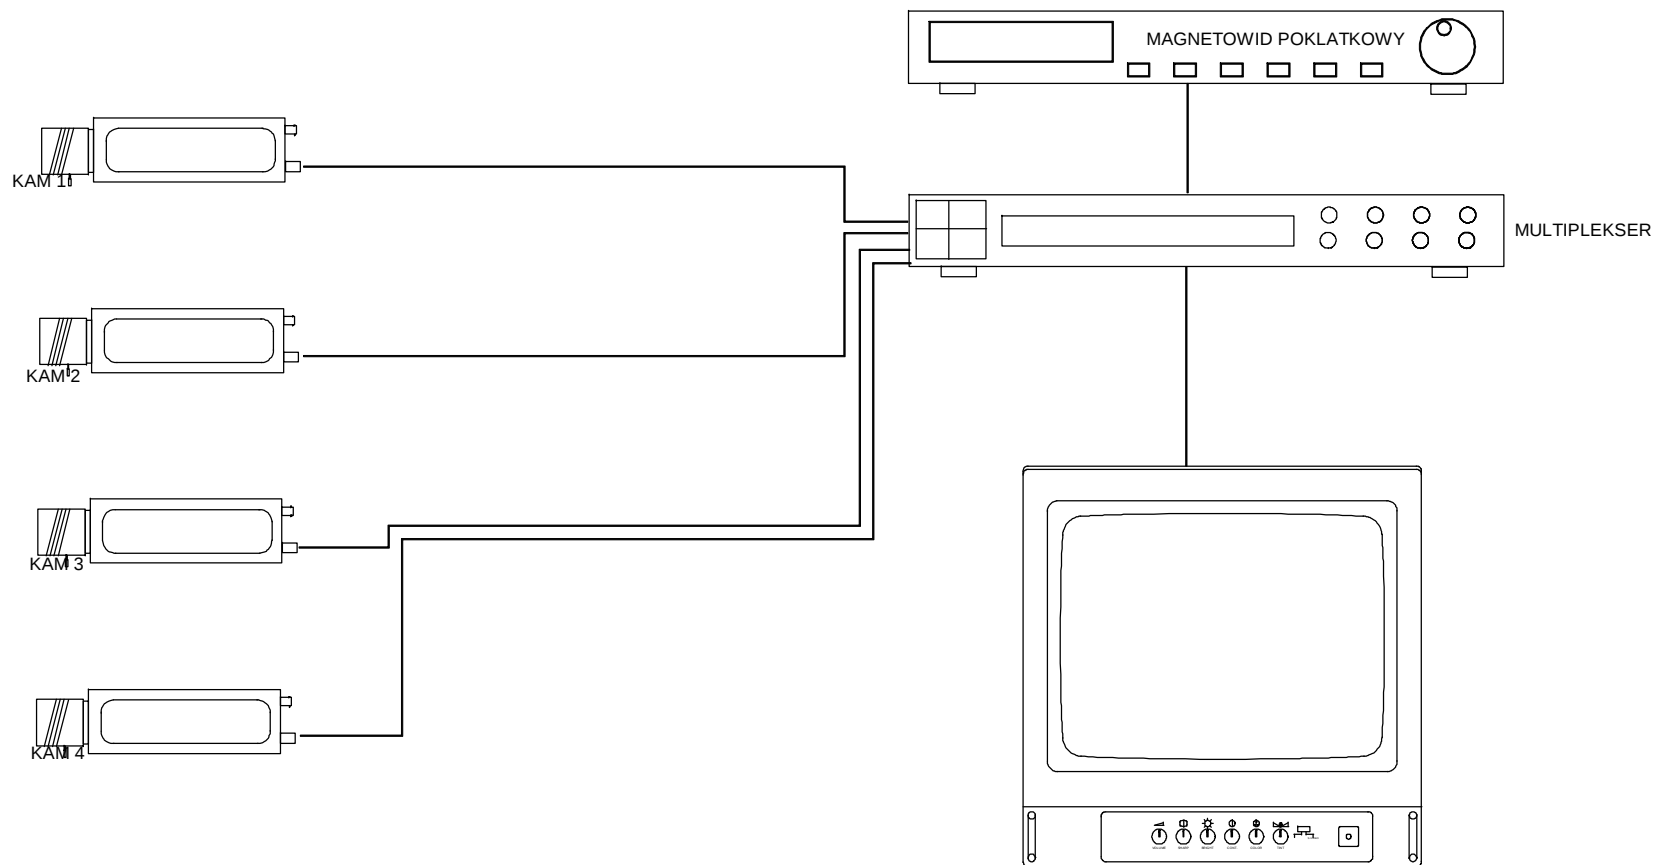


NA MONITORZE WIDOCZNY JEST OBRAZ
KOLEJNO Z KAMER 1 , 2, 3, 4
CO OKREŚLONY OKRES CZASU
RÓWNOCZEŚNIE Z WSZYSTKICH KAMER
MOŻLIWOŚĆ NAGRYWANIA WSZYSTKICH NARAZ OBRAZÓW Z KAMER

RYSUNEK NR12	SZKIC		2005 SIERPIEŃ	KOMNEDA MIEJSKA POLICJI W KRAKOWIE
DESIGN CAD	WSZELKIE PRAWA ZASTRZEŻONE	MULTIPLEKSER	MONITORING SZKÓŁ	TOMASZ MALINOWSKI ROBERT PIWOWAR

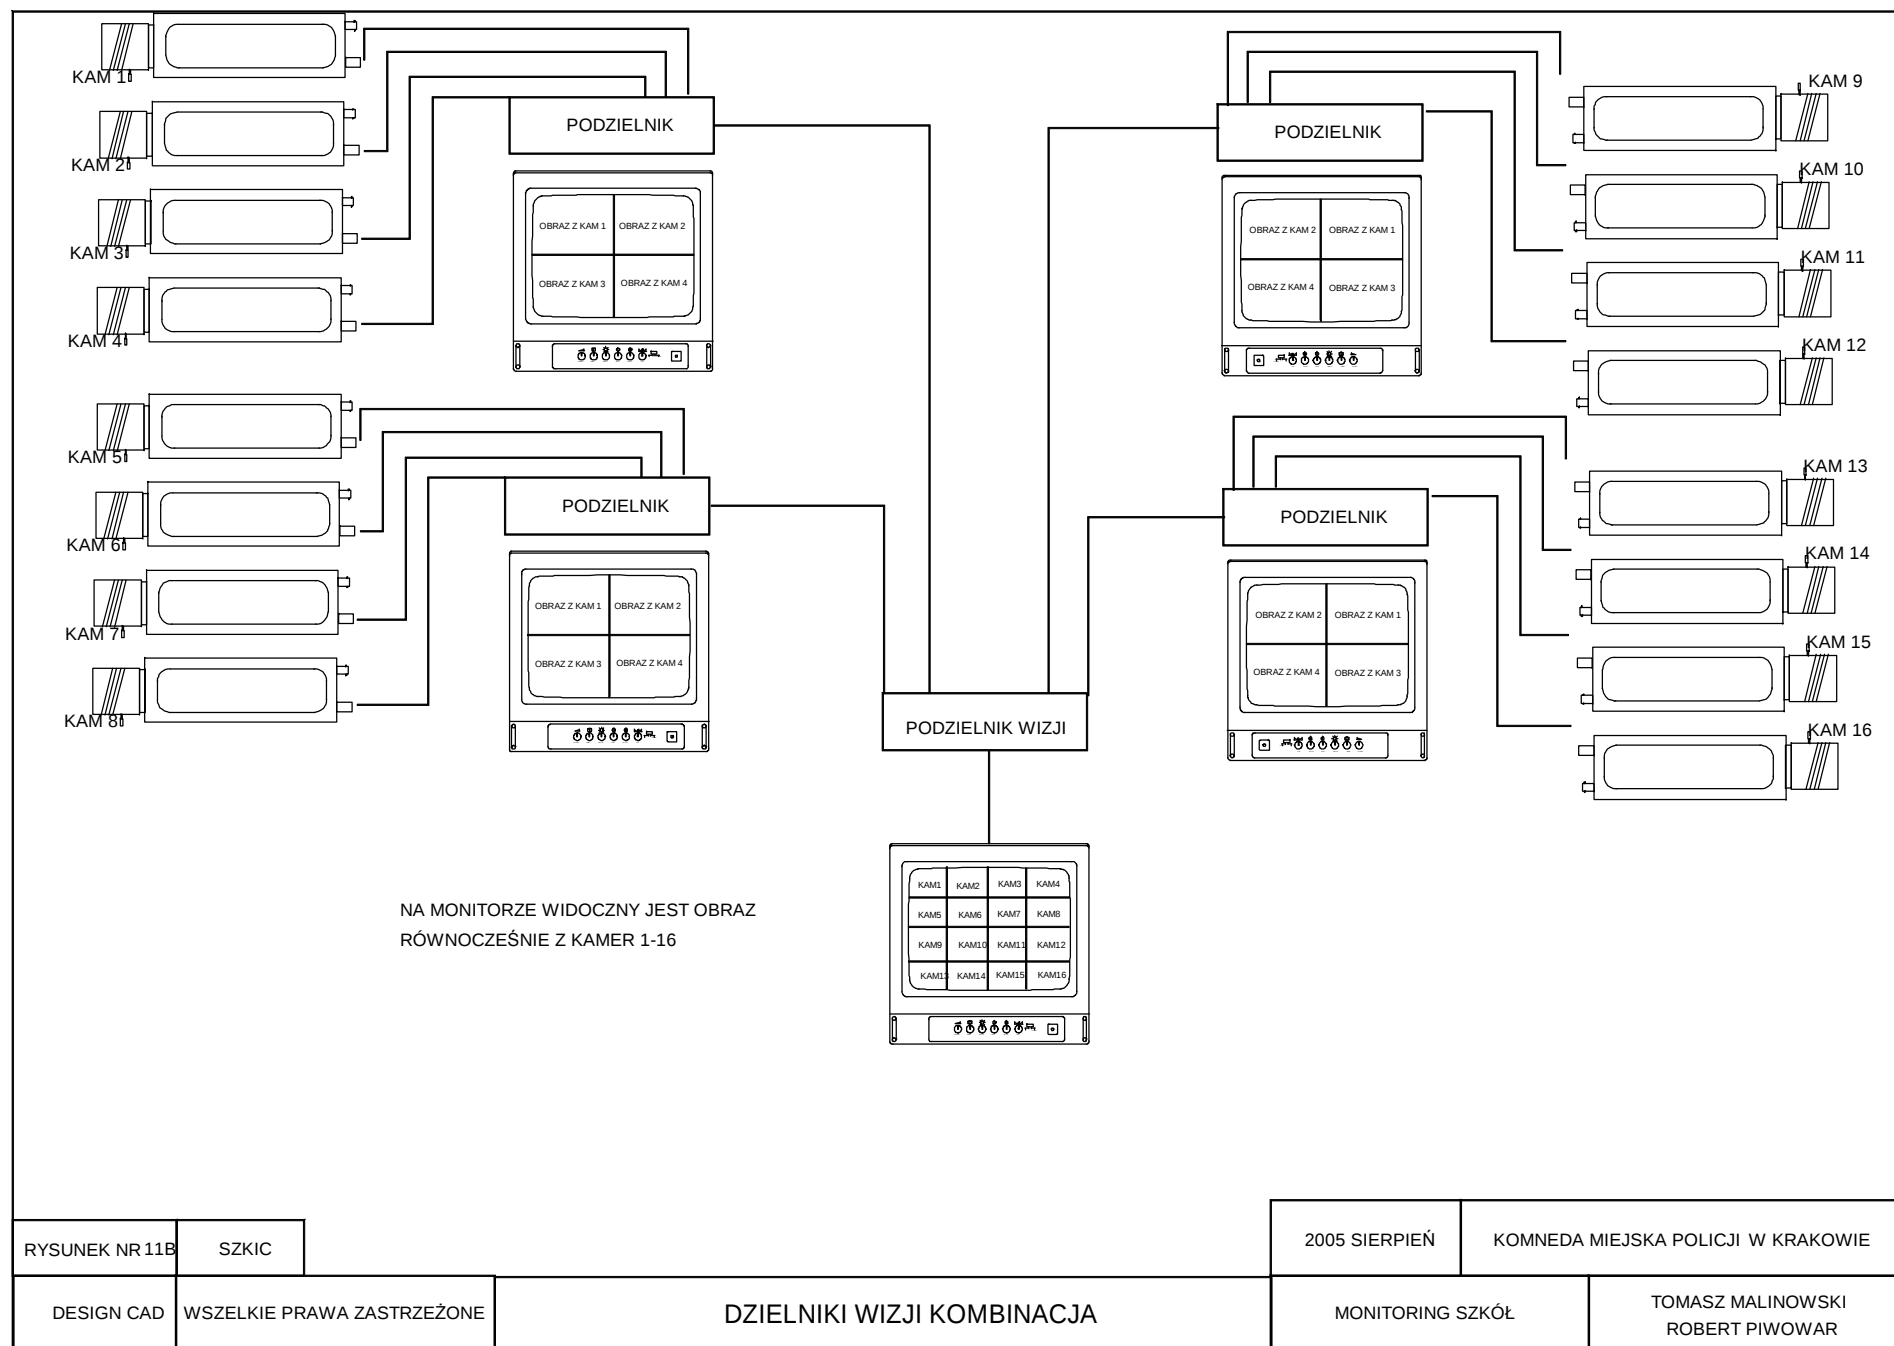


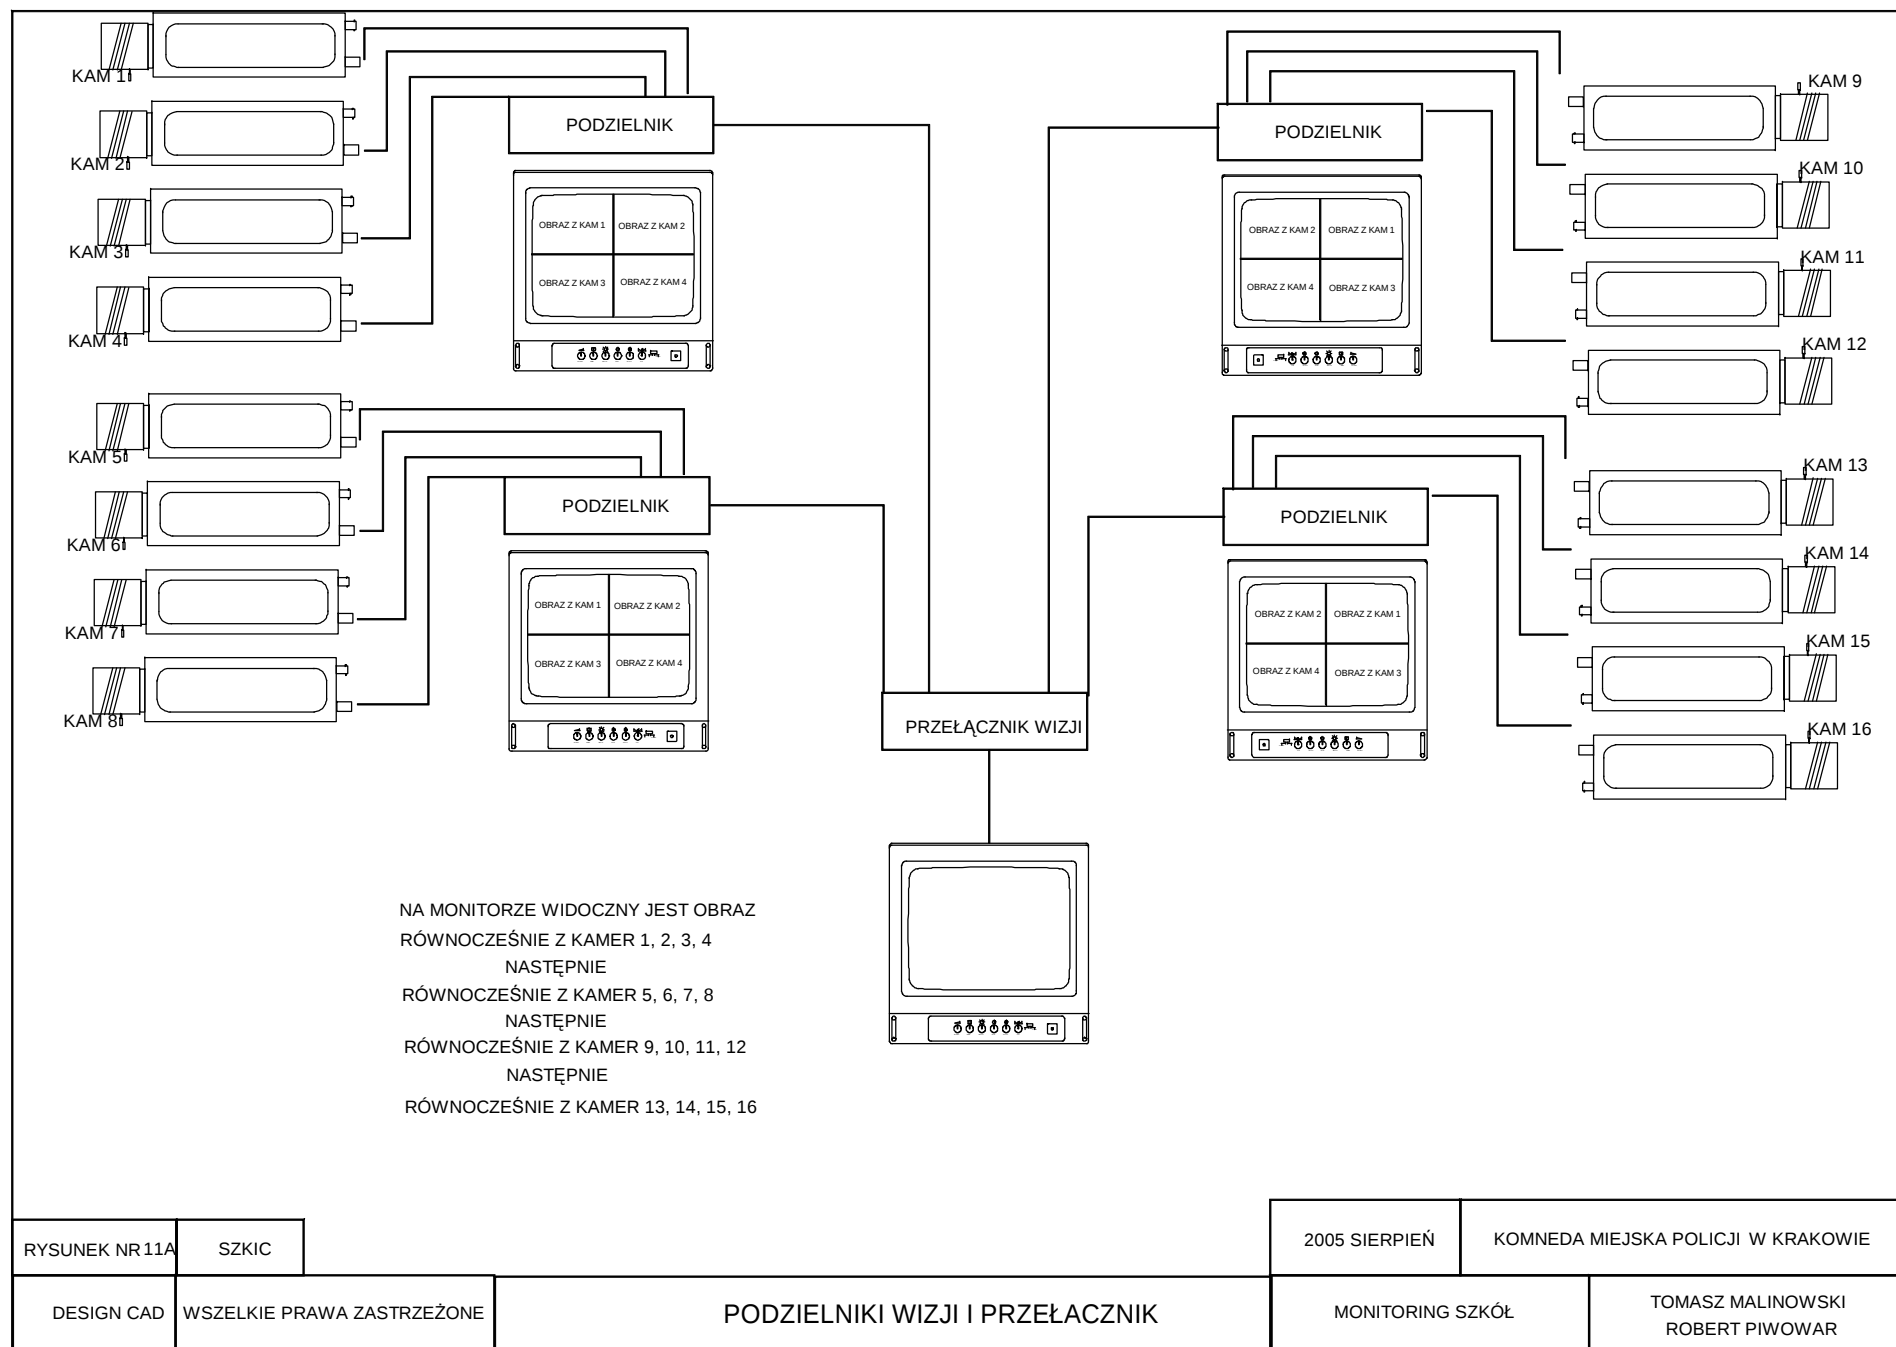

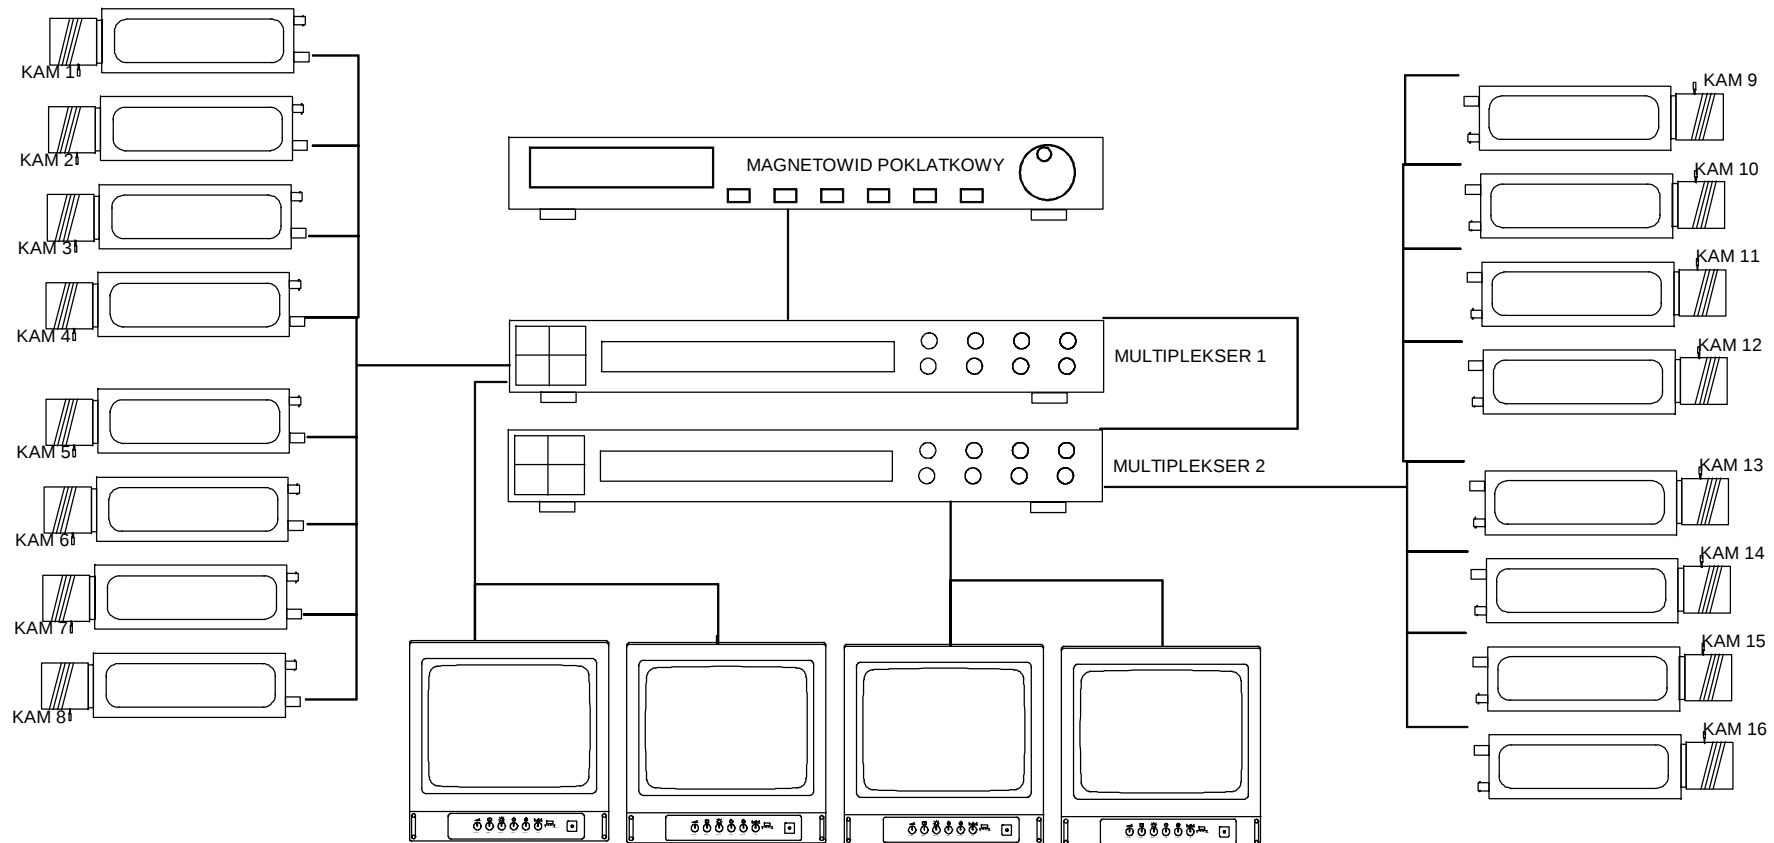


NA MONITORACH WIDOCZNY JEST OBRAZ
RÓWNOCZEŚNIE Z WSZYSTKICH KAMER
MOŻLIWOŚĆ NAGRYWANIA WSZYSTKICH NARAZ OBRAZÓW Z KAMER

RYSUNEK NR 12A	SZKIC		2005 SIERPIEŃ	KOMNEDA MIEJSKA POLICJI W KRAKOWIE
DESIGN CAD	WSZELKIE PRAWA ZASTRZEŻONE	MULTIPLESER KOMBINACJA	MONITORING SZKÓŁ	TOMASZ MALINOWSKI ROBERT PIWOWAR

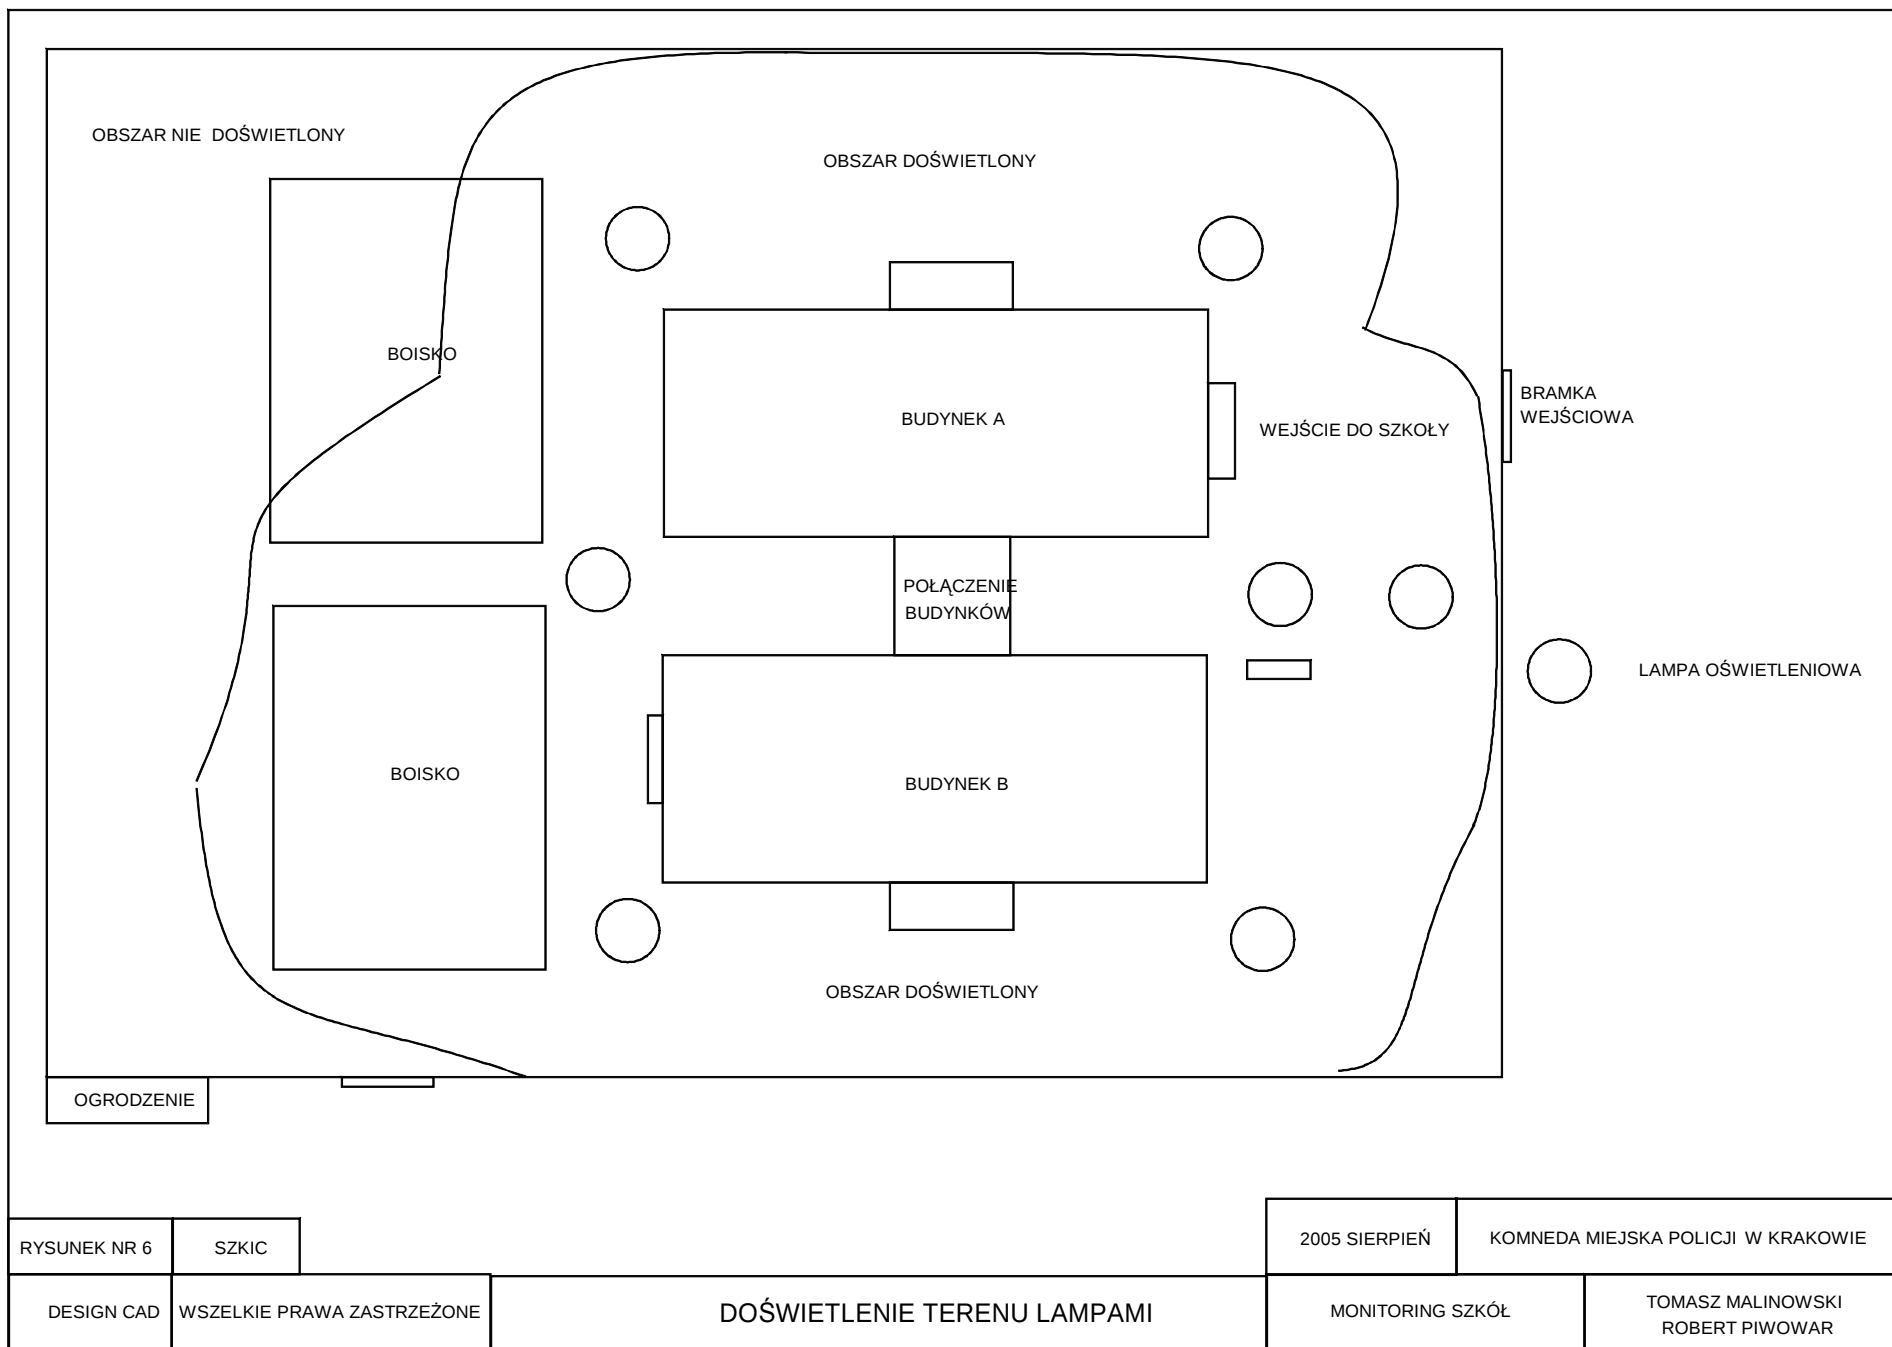


UWAGA:

Ten system wymaga dostarczenia nap. zasilania 230 VAC

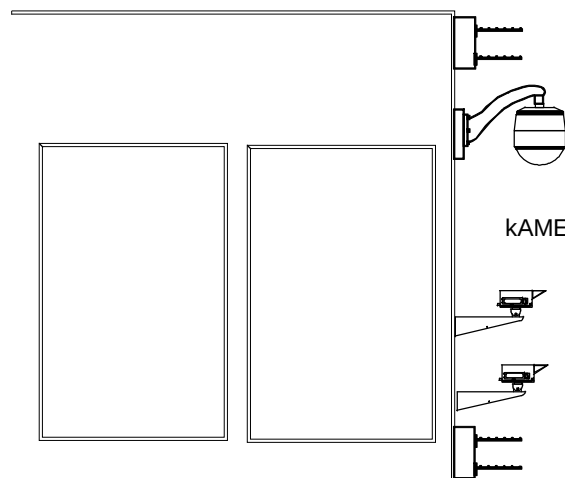

KAMERY NA BUDYNKACH

Antenę dookólną mocować do masztu.

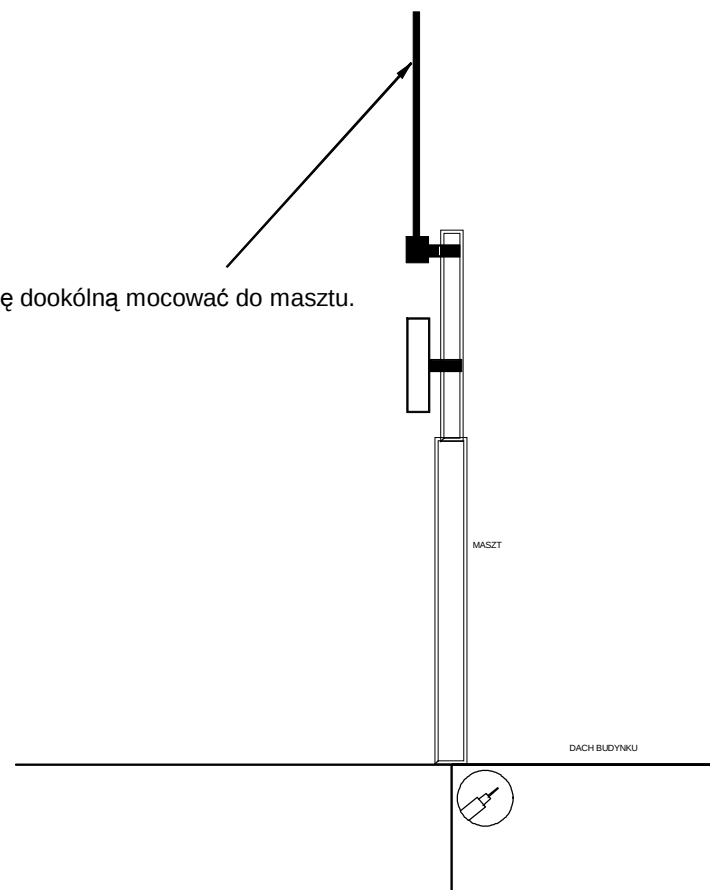

DO CENTRUM ODBIORU OBRAZÓW.

RYSUNEK NR 21	SZKIC		2005 SIERPIEŃ Obiekt	KOMNEDA MIEJSKA POLICJI W KRAKOWIE
DESIGN CAD	WSZELKIE PRAWA ZASTRZEŻONE	MOCOWANIE KAMER NA BUDYNKU PRZESYŁ DROGĄ RADIOWĄ	MONITORING SZKÓŁ	TOMASZ MALINOWSKI ROBERT PIWOWAR

