


Zelaznik nr 3: Remont piwnic
 budynku nr
 os. Górczki 19

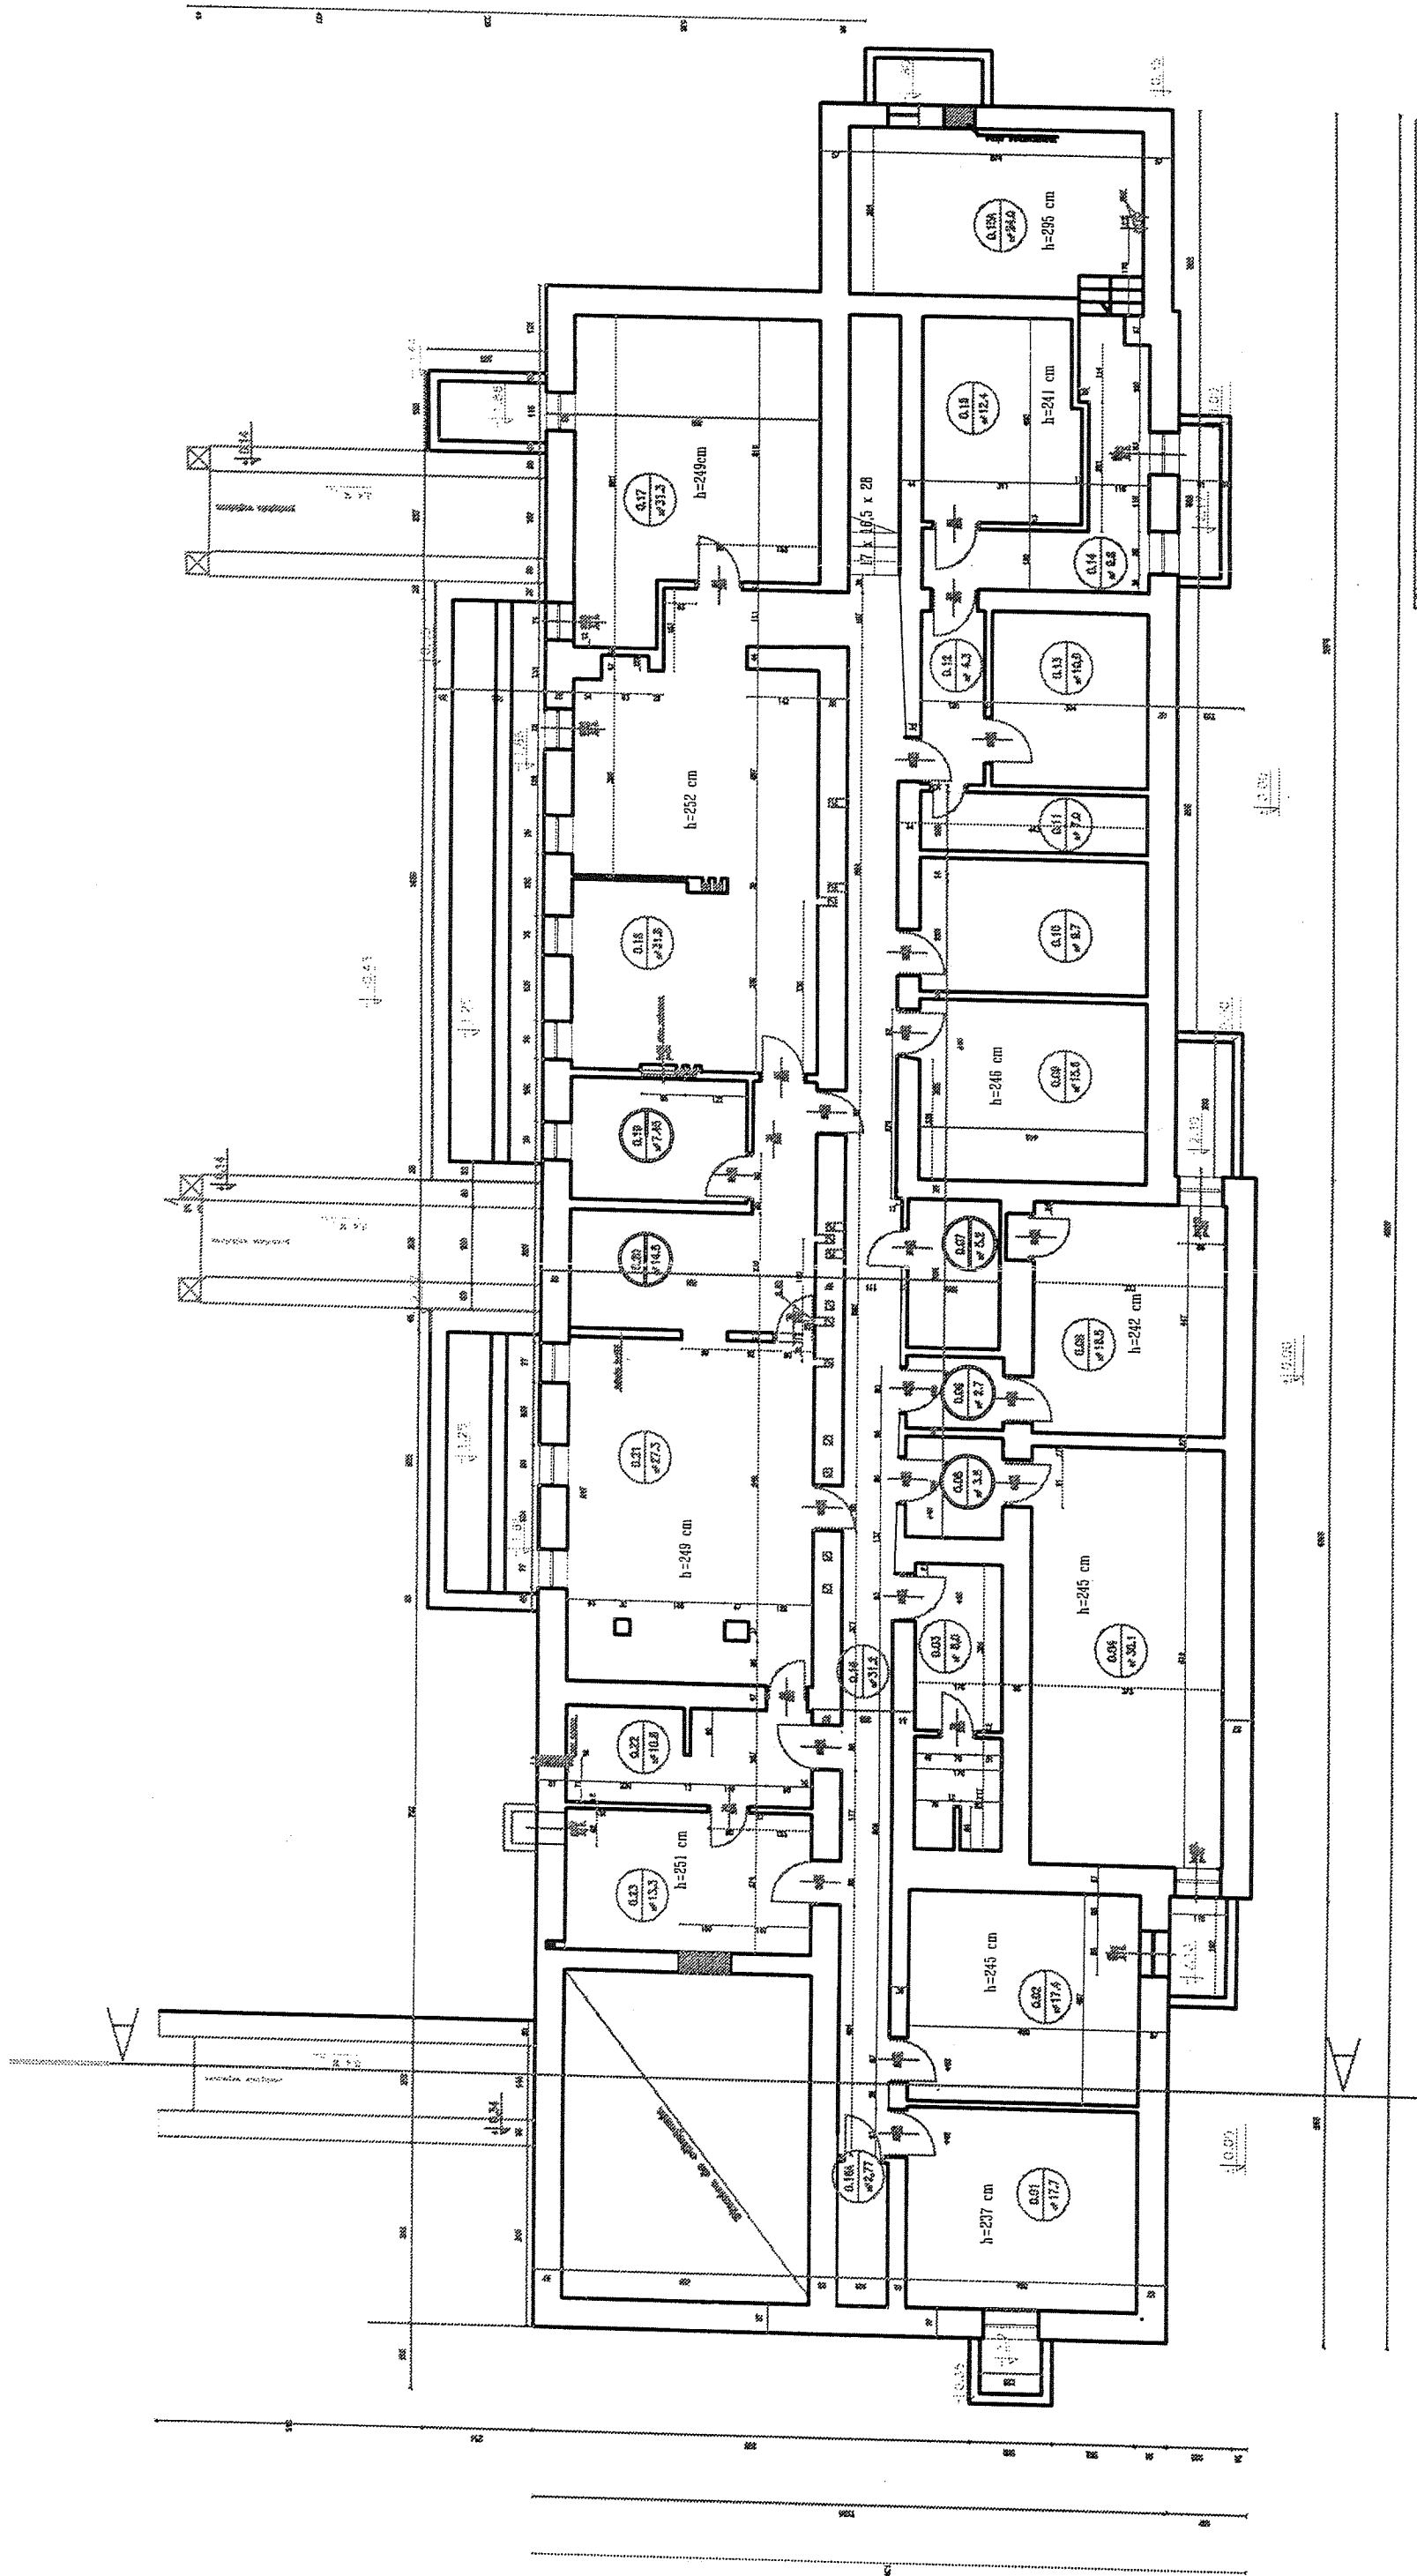

INWENTARYZACJA PIWNIC			
Adres:	OSIEDLE GÓRCZKI 19 W KRAKOWIE	nr lok.	3
Właściciel:	Miejscowy Zakład Pomocy Społecznej w Krakowie	nr pomieszczenia	1.50
Przebieg:	Układ, prace i wykonanie	Wykonawca:	198551 / 333655
Projektant:	mgr inż. Piotr Pająk	uzupełniacz:	