


URZĄD MIASTA KRAKOWA  
 WYDZIAŁ ARCHITEKTURY  
 GEODEZJI I BUDOWNICTWA  
 Oddział Architektoniczno-Budowlany  
 Referat Dzielnic XIV - XVIII  
 31-949 Kraków, os. Zgody 2  
 tel. 644-64-61

Zelaznika nr 4; wielok  
 elewacji budyńku  
 przy ul. Sotysowskiej 13C

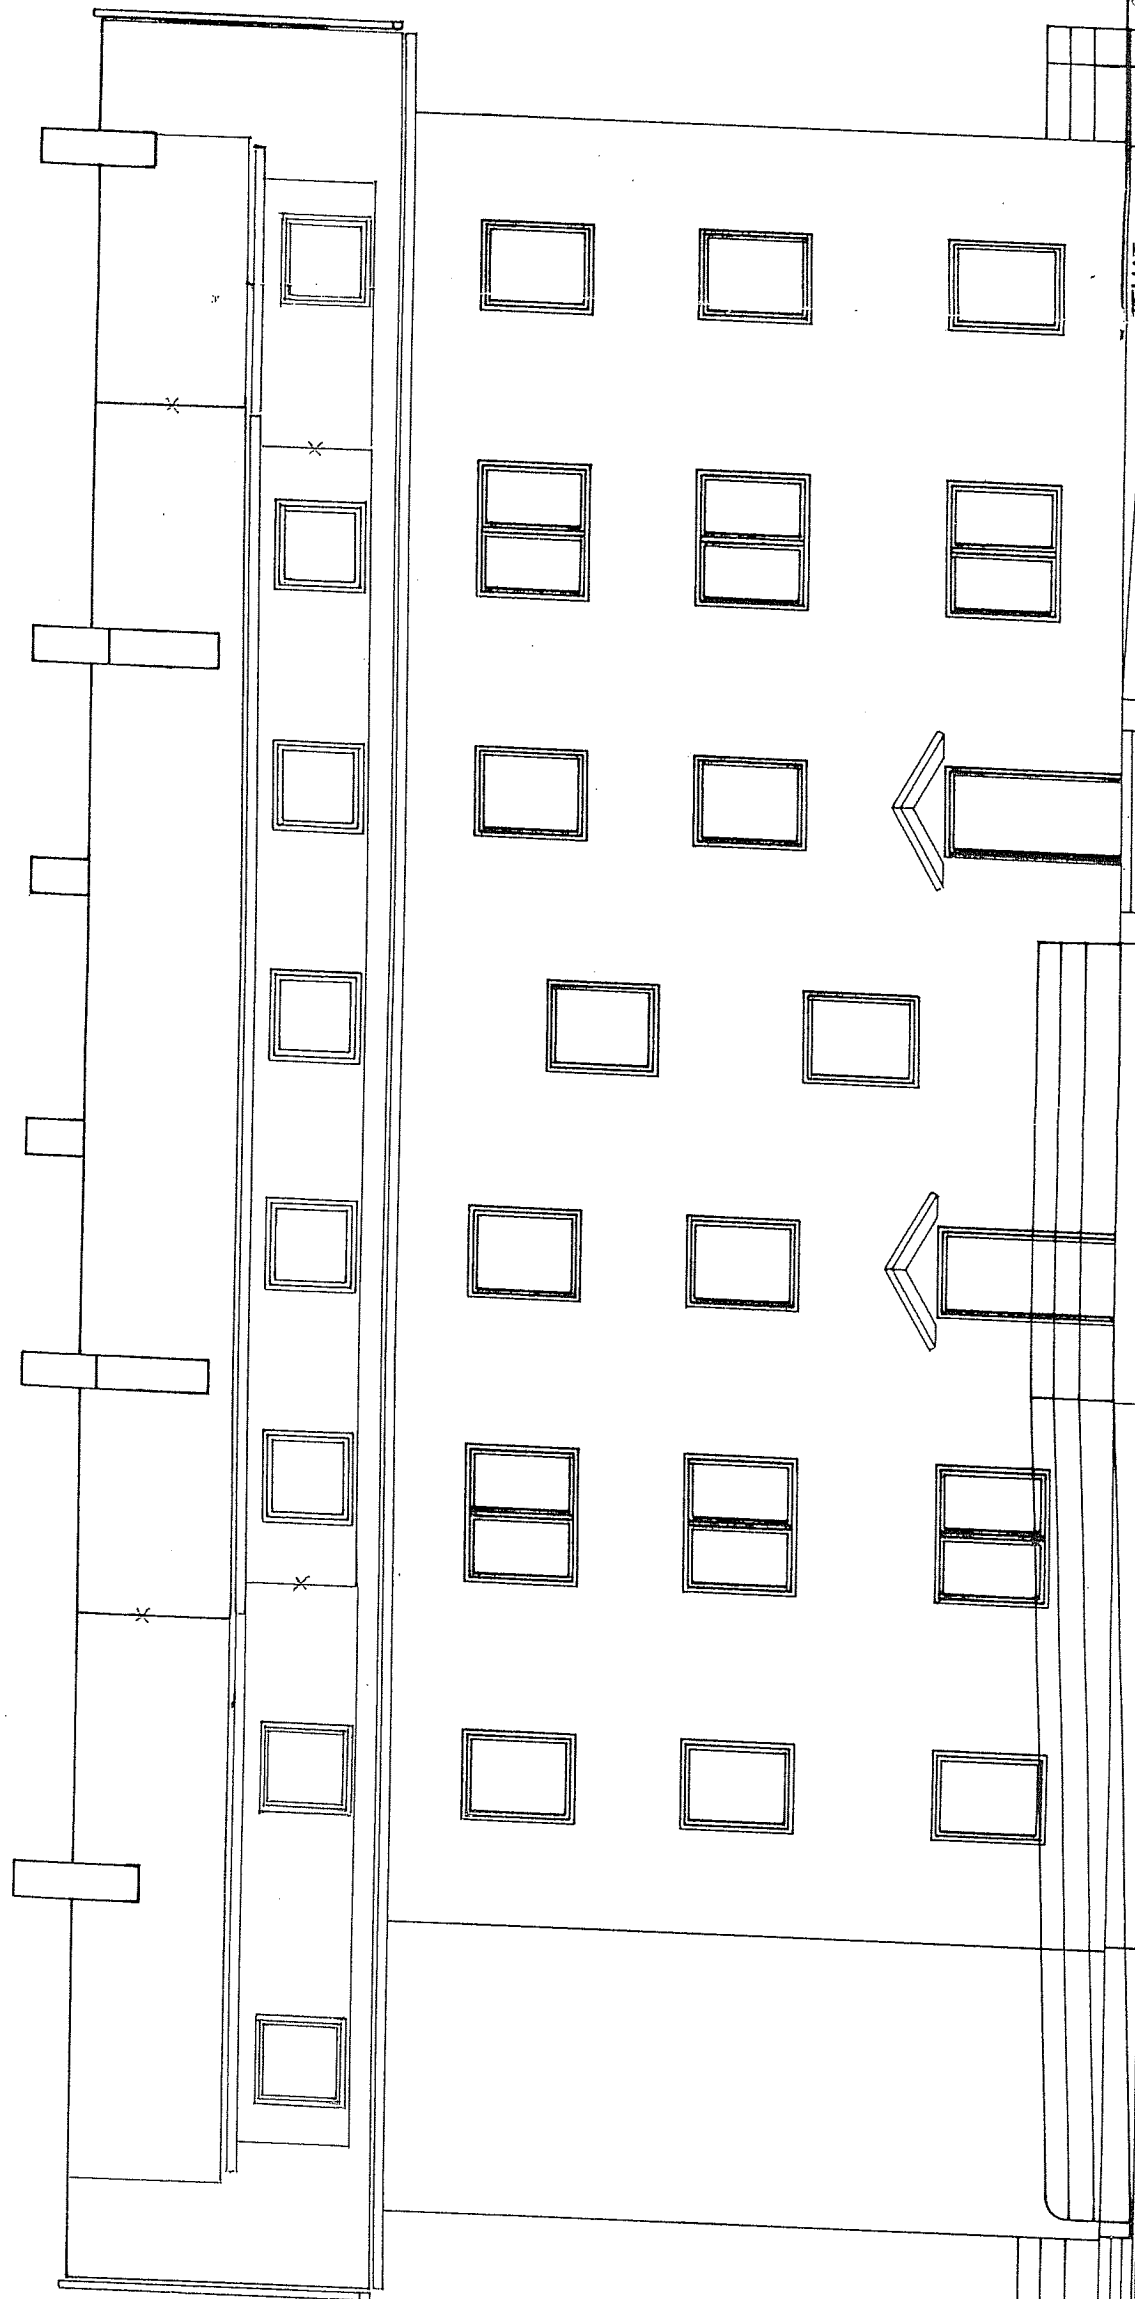

TEMAT: SZKOLNIA


ARCHITEKT  
 Piotr Sobanski  
 ul. Szymanowskiego 14/31  
 30-047 Kraków  
 Regon 351393542 Nr upraw. IAN-322/87  
 tel 632-76-01

ZMIANY WYKONANO KOLEJNYM CZĘŚCIĄ P. Sobanski

NAZWA RYSUNKU		ELEWACJA WĘCHODNIA	
STADIUM	P.T.	DATA	
BRANŻA	ARCH.	SKALA	1:100

DOM OPIEKI DLA POTRZEBUJĄCYCH  
 KRAKÓW UL. SOKTYSOWSKA

URZĄD MIASTA KRAKÓWA  
 WYDZIAŁ ARCHITEKTURY  
 GEODEZJI I BUDOWNICTWA  
 Oddział Architektoniczno-Budowlany  
 Rynek Dziesięc. XIV - XVII  
 31-949 Kraków, os. Zgody 2  
 tel. 644-64-61

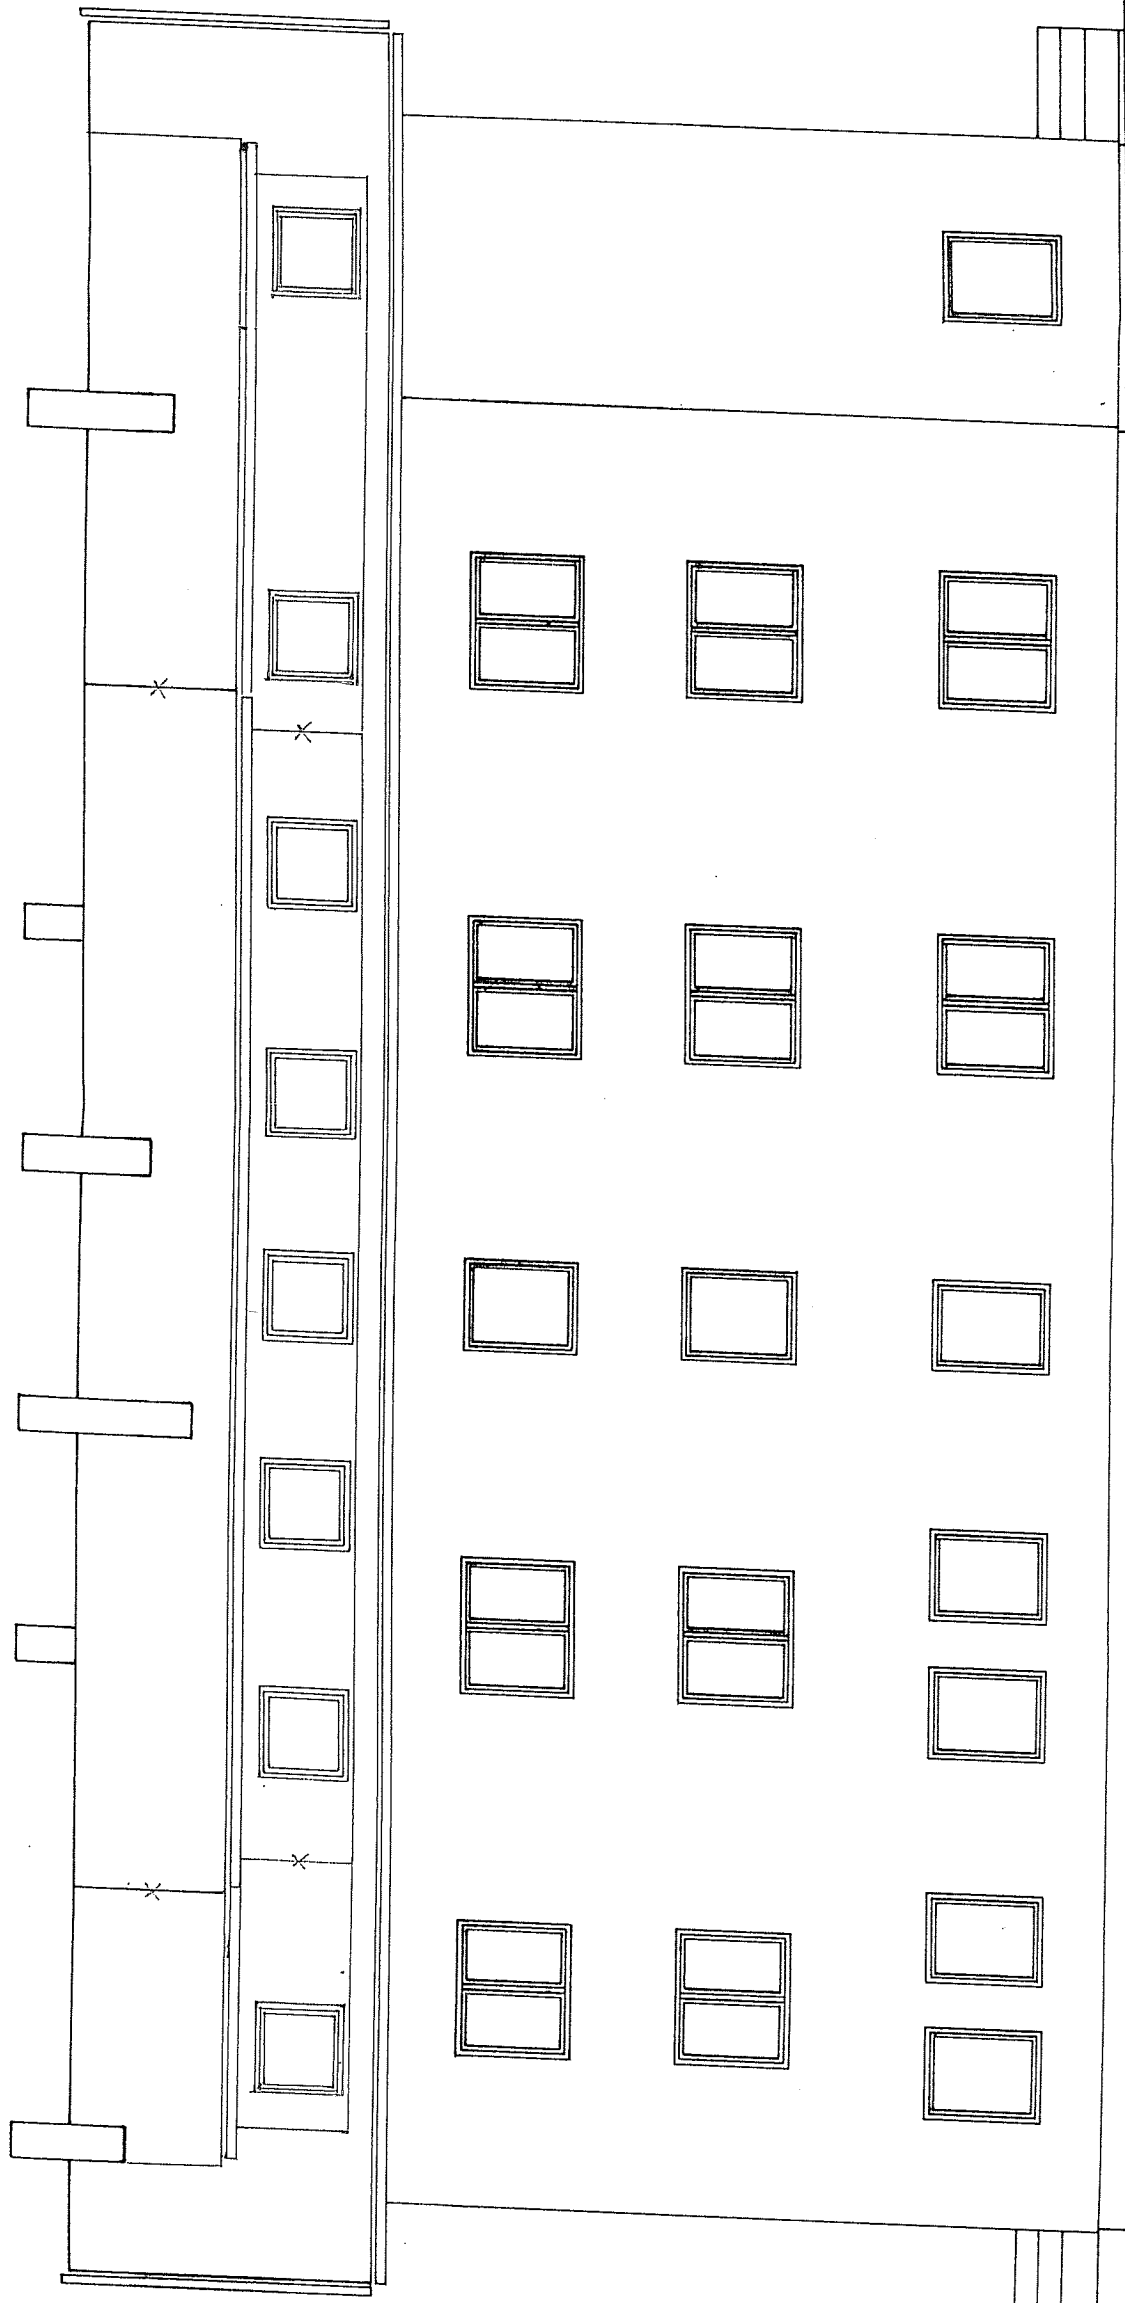


TEMAT		SCHIZMIŚCIO	
DOM OPIEKI PŁA POTRZEBUJĄCYCH KRAKÓW, UL. SOŁTYSKOWSKA			
NAZWA RYSUNKU	ELEMCIJA ZACHODNIA		
STADIUM	PT.	DATA	SKALA 1:100
BRANŻA	ARCH.		
PROJEKTANT: Inż. P. Sobalski			

ARCH. PIOTR SOBALSKI  
 ul. Szymanowskiego 14/31  
 30-047 Kraków  
 tel. 351393542 Nr upraw. 322/87

ZMIANY WNIOSIŁO KANCELARIA ARCHIT. P. SOBALSKI

URZĄD MIASTA KRAKÓWA  
 WYDZIAŁ ARCHITEKTURY  
 GEODEZJI I BUDOWNICTWA  
 Oddział Architektoniczno-Budowlany  
 Referat Dzielnic XIV - XVIII  
 31-949 Kraków, os. Zgody 2  
 tel. 644-64-61

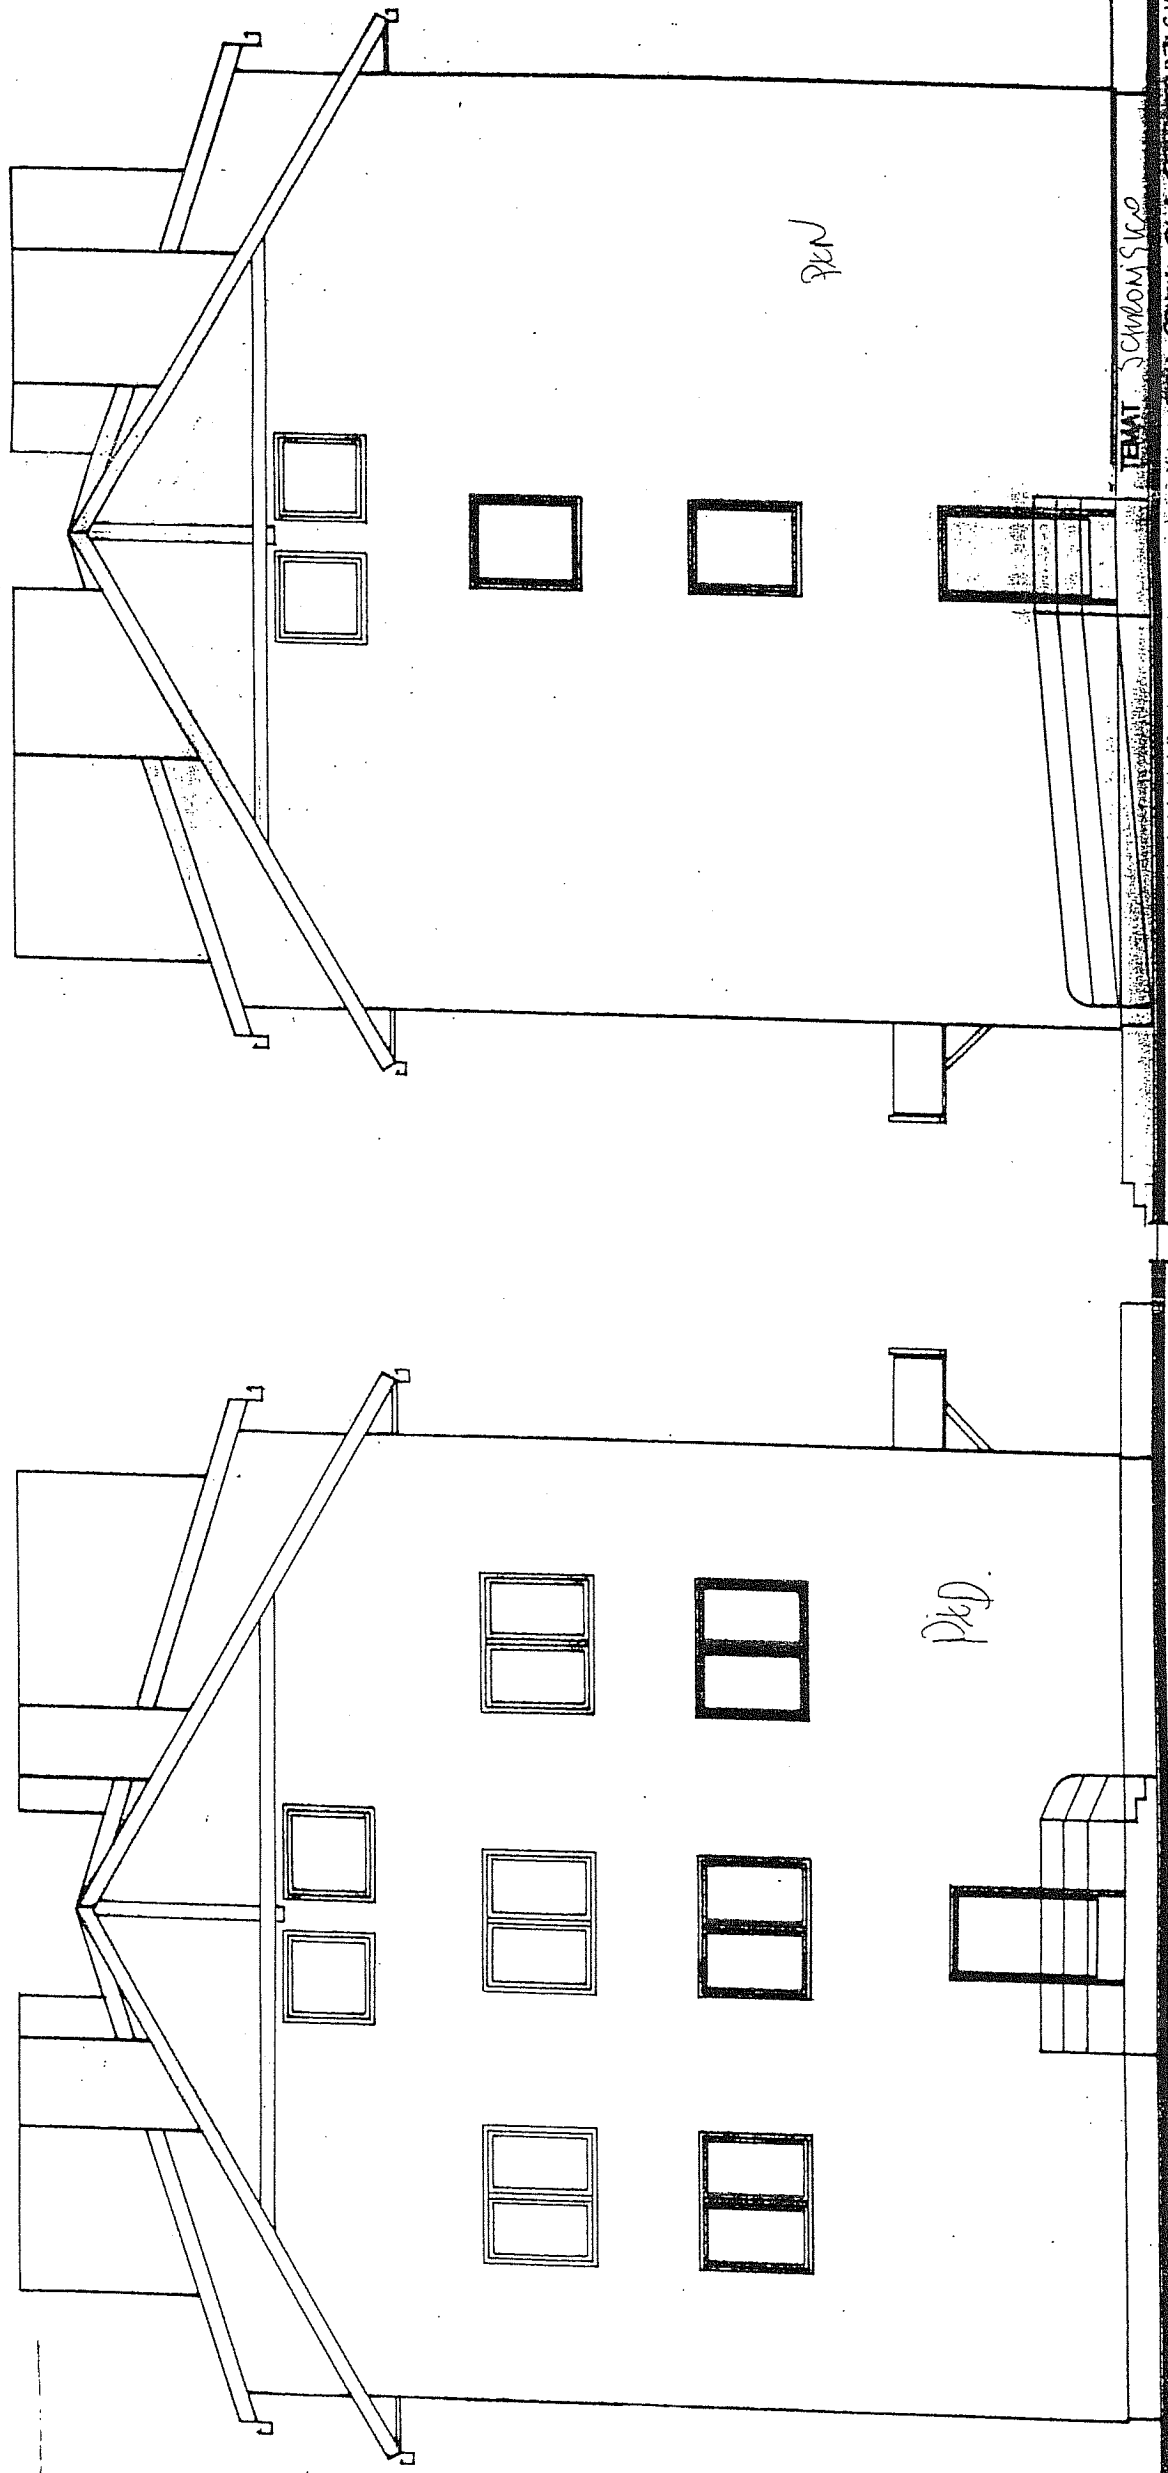

TEMAT: SĄDOWY SĄD	
KOM. OPISU DLA POTRZEBUJĄCYCH KRAKÓW UL. SOLIYSKOŃSKA	
NAZWA RYSUNKU	ELEWACJA POŁNOCA ELEWACJA POŁUDNIOWA
STADIUM	P.T.
BRANŻA	Arch.
	DATA
	SKALA 1:100

ARCHITEKT  
 Piotr Sobański  
 ul. Szymanowskiego 14/31  
 30-047 Kraków  
 Regon 351393542 Nr upr. UAN-322/87  
 tel. 632-76-01