


URZĄD MIASTA KRAKÓW
 WYDZIAŁ ARCHITEKTURY
 GEODEZJI I BUDOWNICTWA
 Oddział Architektoniczno-Budowlany
 Referat Działki XIV - XVIII
 31-949 Kraków, os. Zgody 2
 tel. 644-64-61

ARCHITEKT
 Piotr Sobański
 ul. Szymanowskiego 14/31
 30-047 Kraków
 Regon 351393542 Nr upraw. UAN-322/87
 tel. 632-76-01

TEMAT	DOM OPIEKI DLA POTRZEBIAJĄCYCH KRAKÓW UL. SOLTYSÓWSKA	
NAZWA RYSUNKU	PRZEKRÓJ PODRZĘCZNY	
STADIUM	P.T.	SKALA 2000
BRANŻA	ARCH.	SKALA 1:50
PROJEKTANT	ARCH. P. SOBAŃSKI	

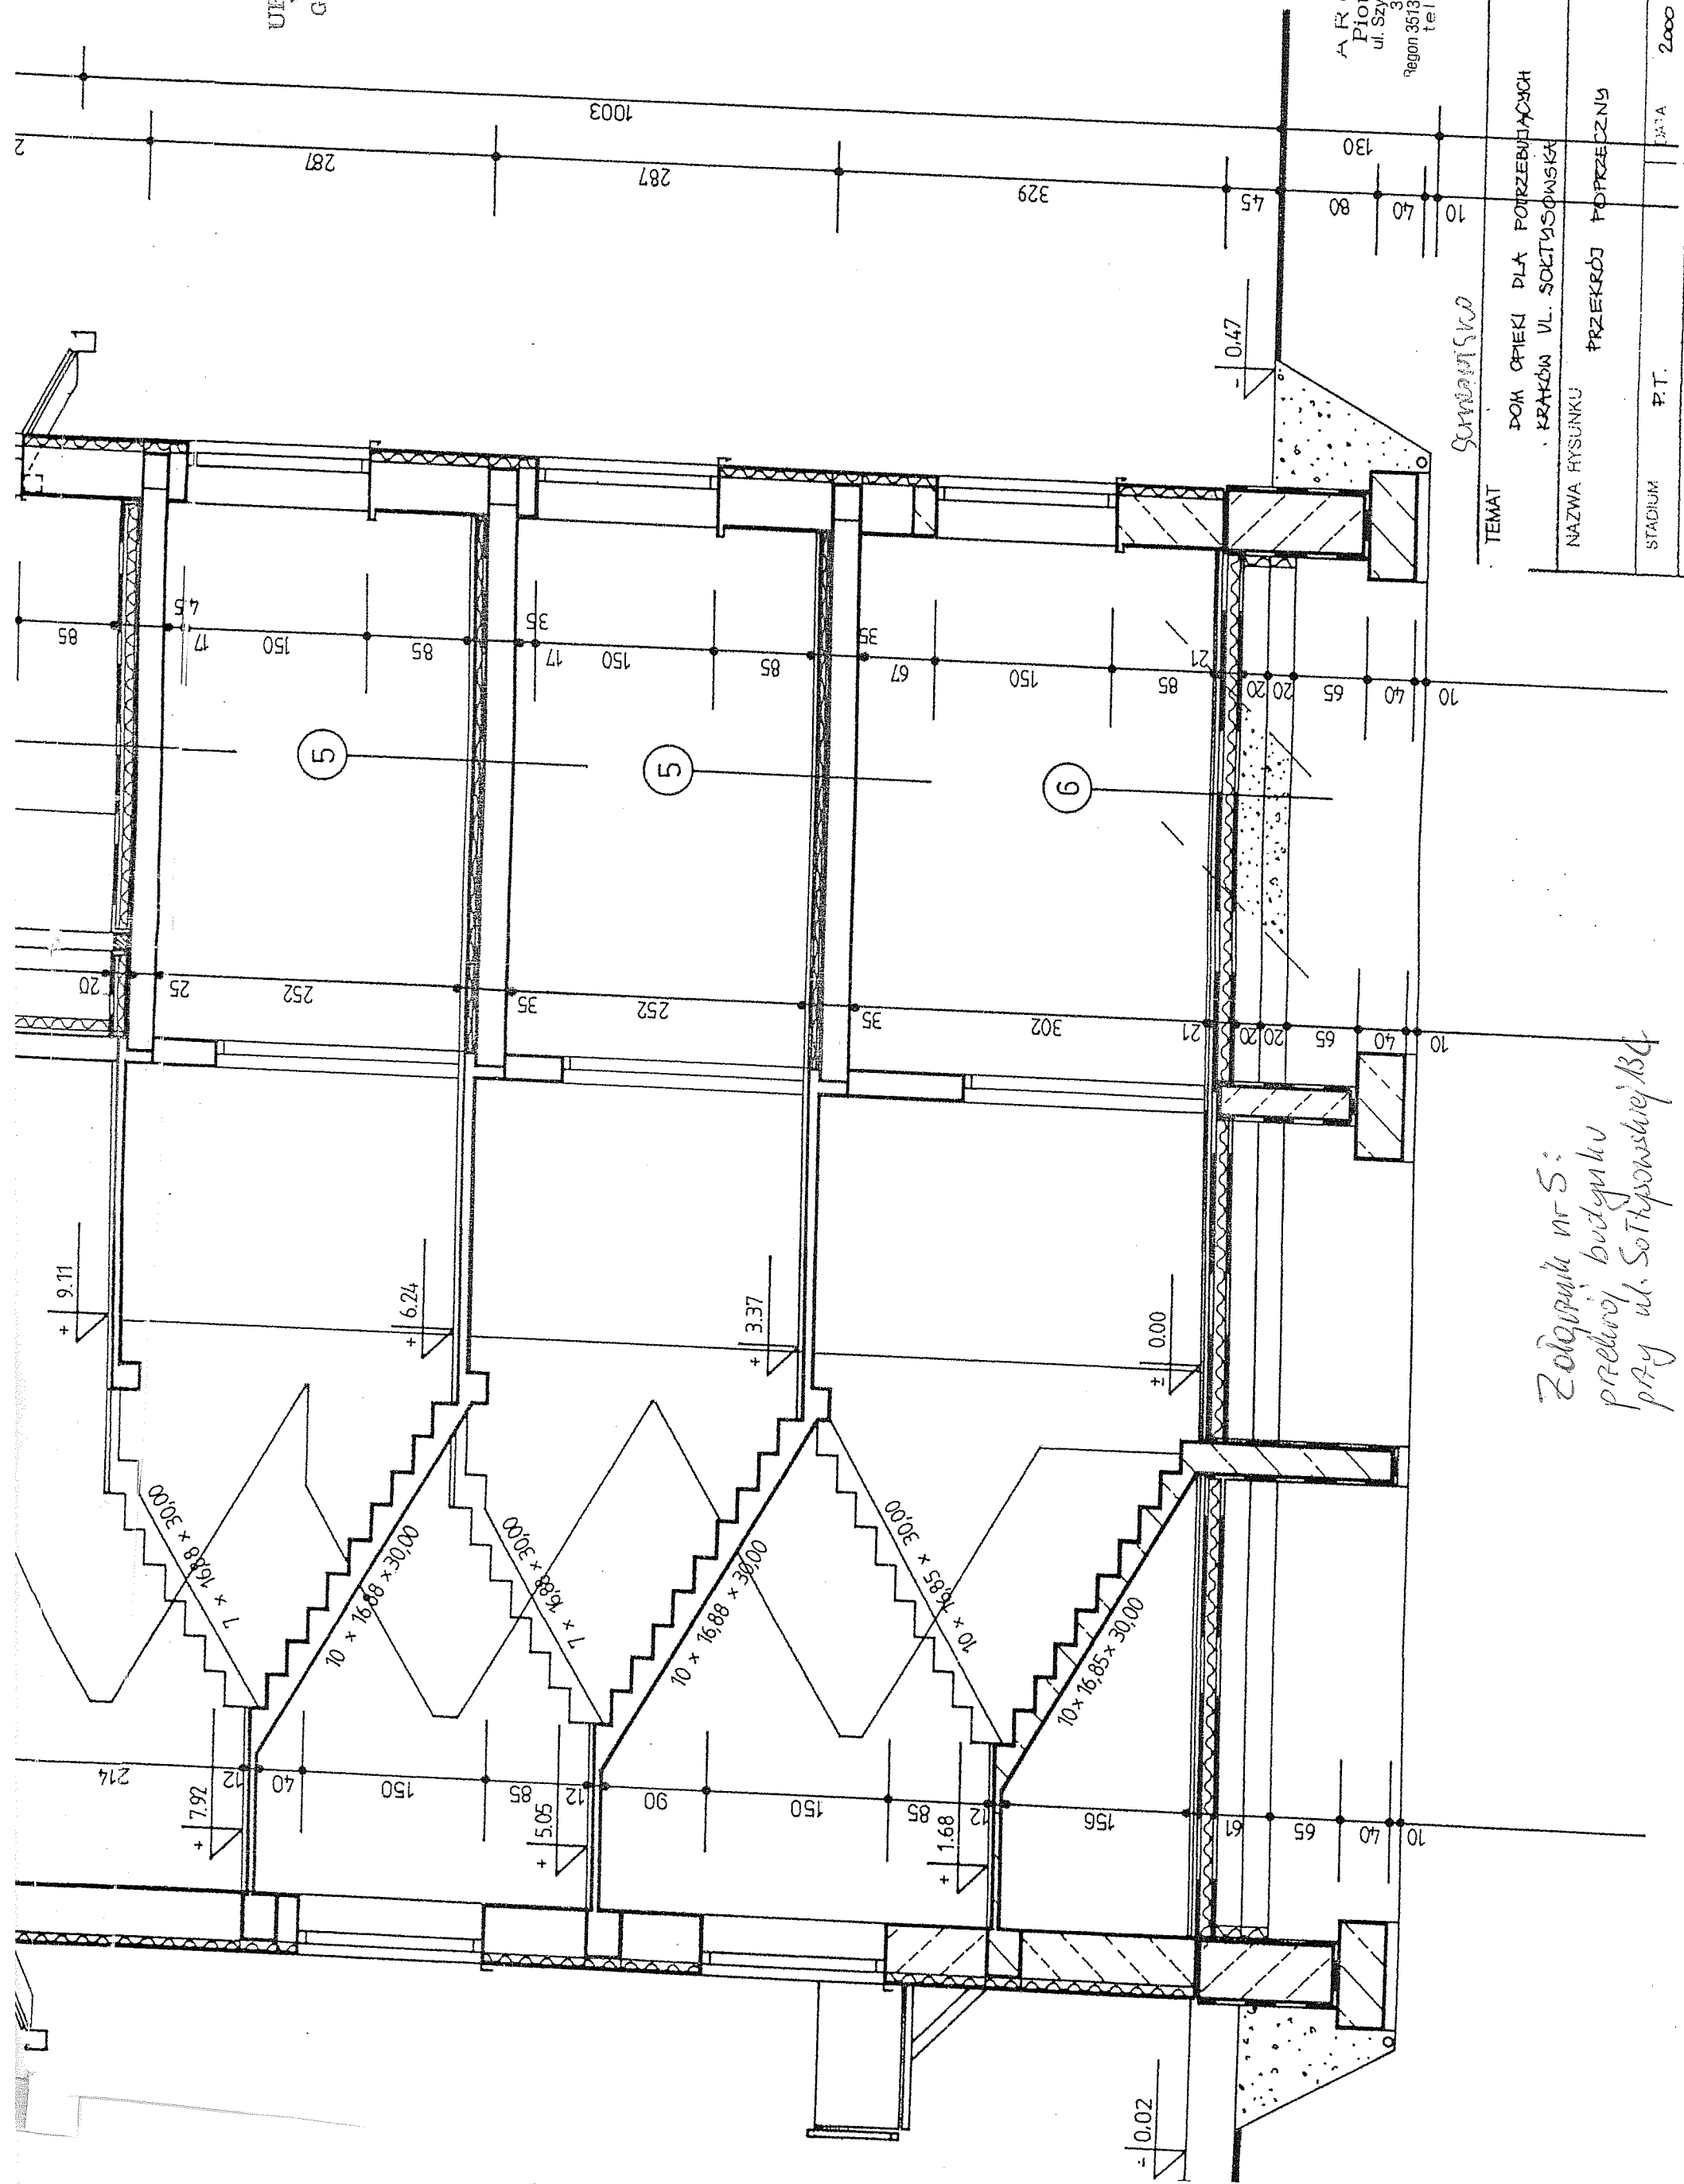

Zobowiązanie nr 5:
 przedsięwzięcie budowlane
 przy ul. Soltysowskiej 13C