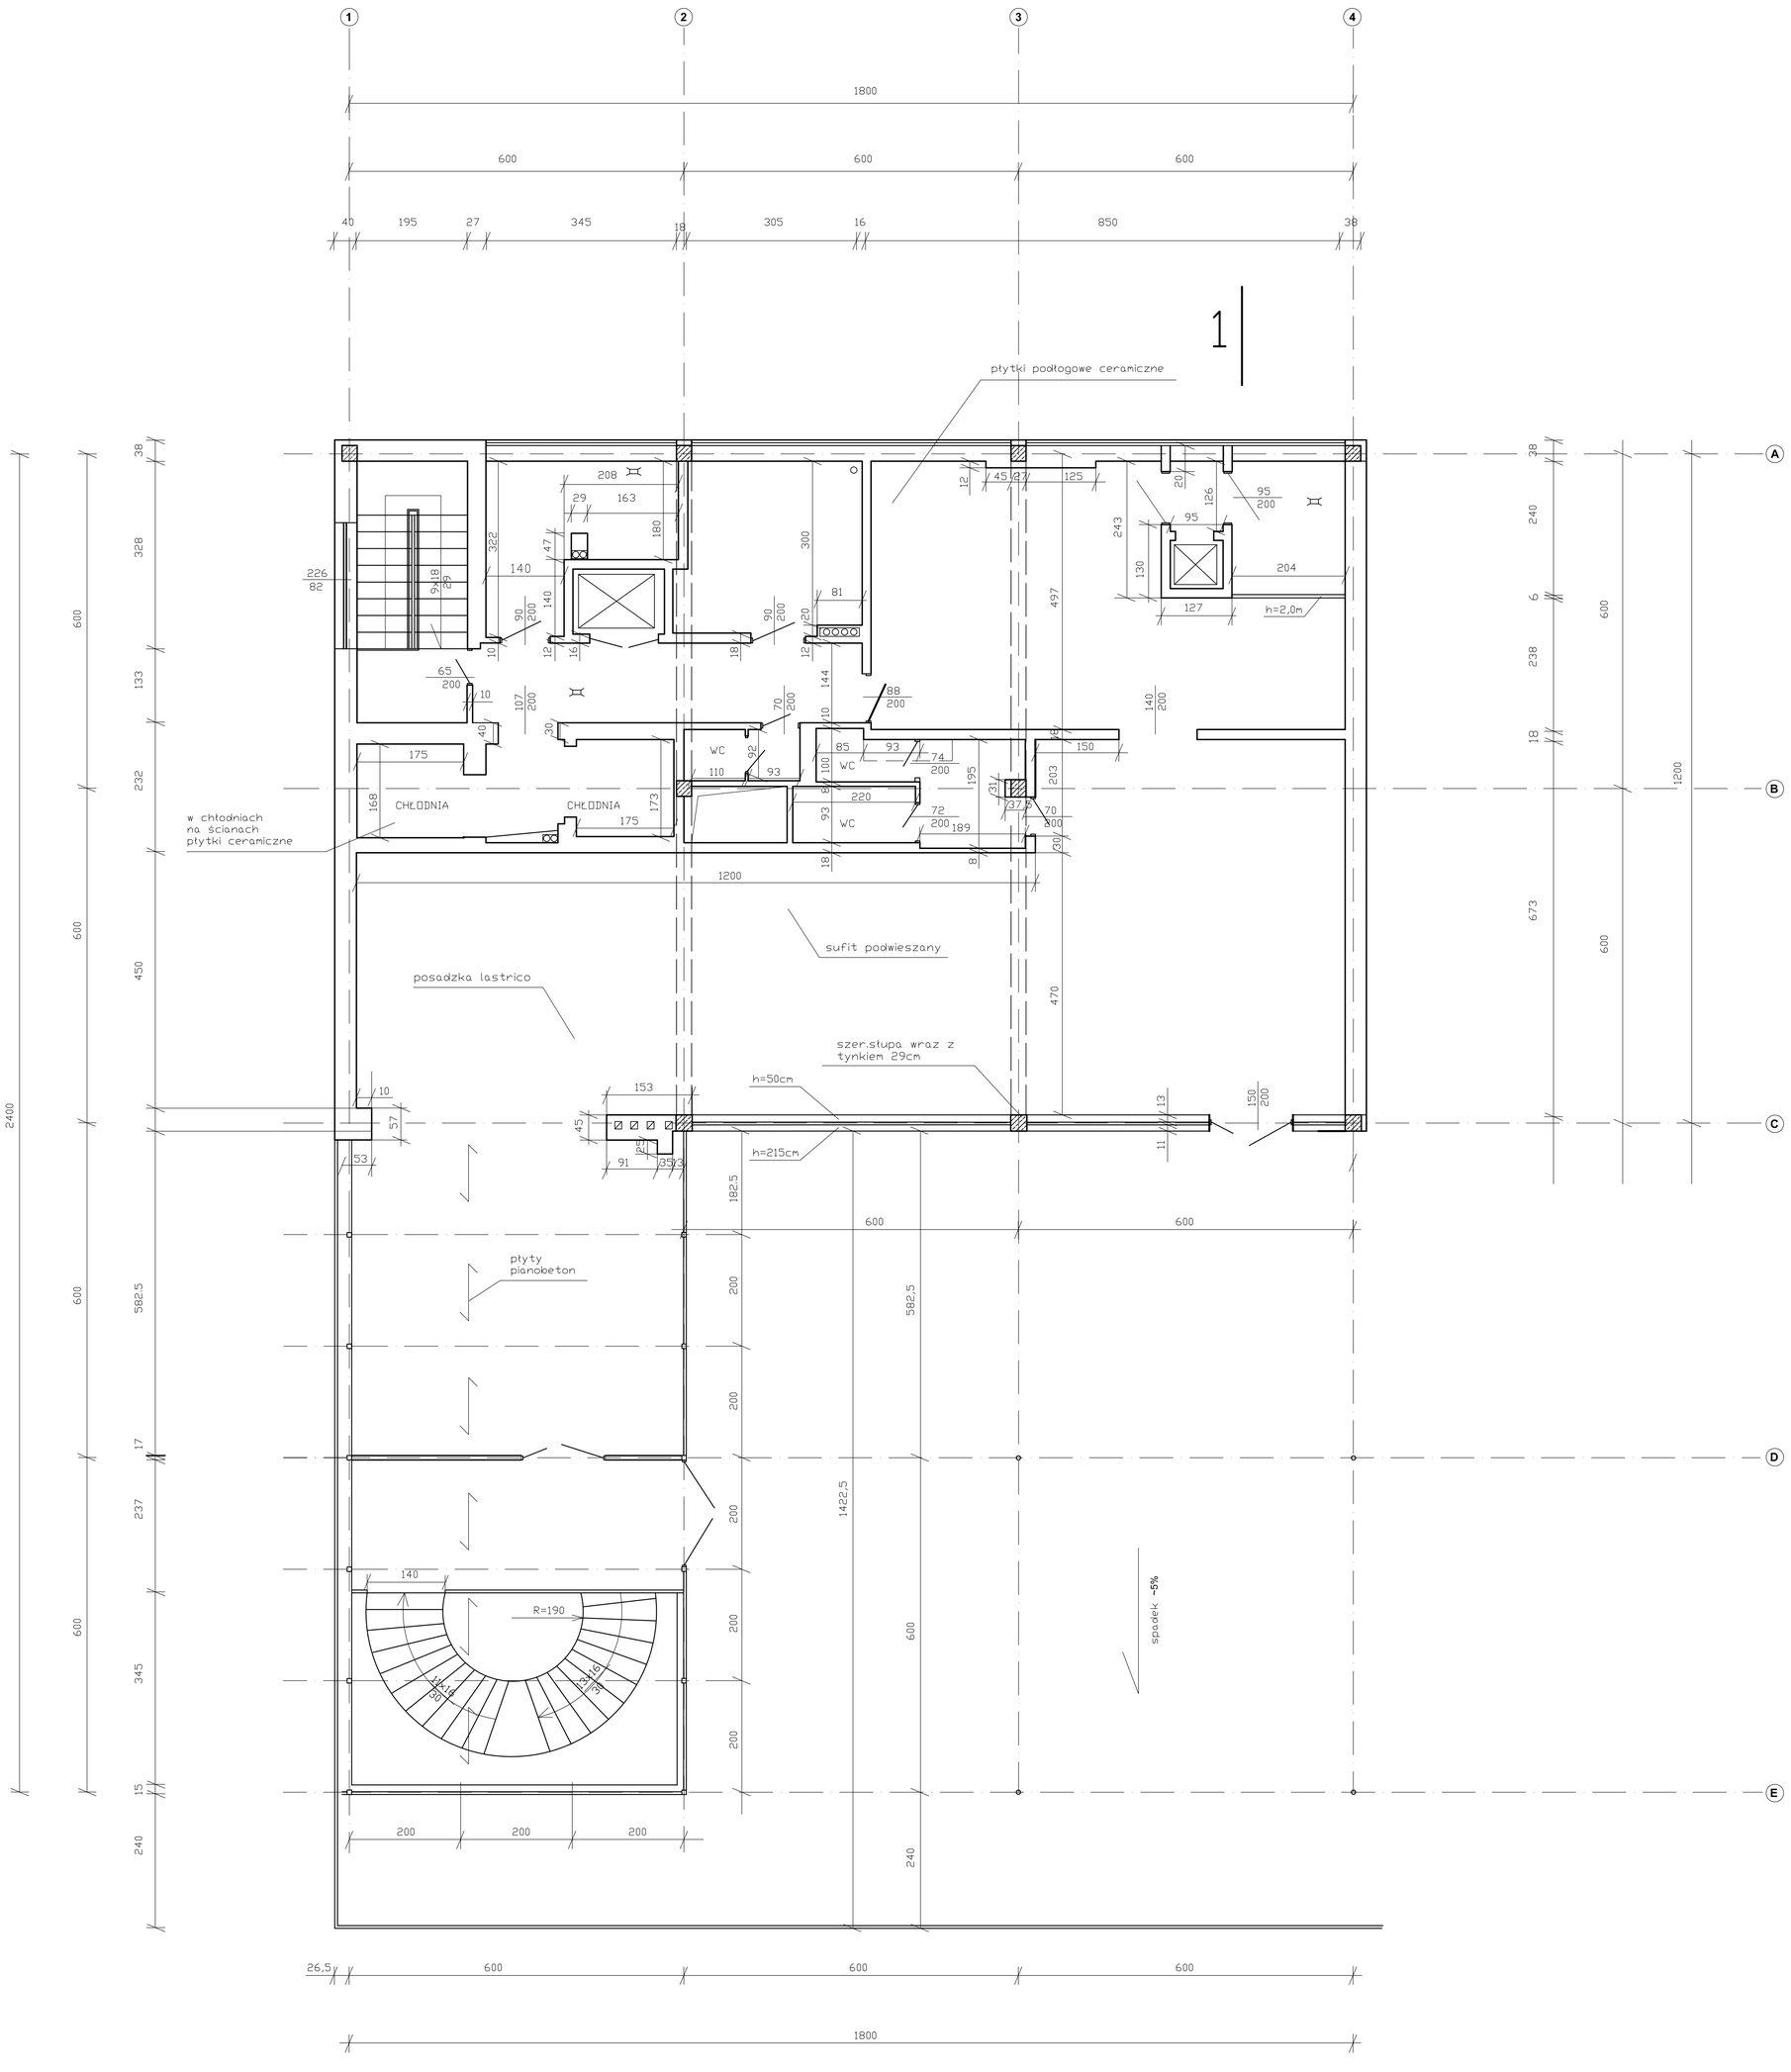

UWAGI:

1. Wymiary w świetle ścian (wraz z tynkiem)
2. Wymiary sprawdzić na budowie

ADRES INWESTYCJI	OŚ. NA STOKU 1	
INWESTOR	GMINA MIEJSKA KRAKÓW	
TEMAT	MODERNIZACJA POMIESZCZEŃ DLA POTRZEB ODDZIAŁU STRAŻY MIEJSKIEJ	
TREŚĆ RYSUNKU	RZUT PIĘTRA	RYS. NR **2**
AUTOR PROJEKTU tech. ALINA MROZ-PIÓRECKA	PODPIS	SKALA 1:50
		DATA 08.2006