


Wykonawca:	chomtech.pl 30-313 Kraków, ul. Mieszcząńska 5
Inwestor:	STRĄŻ MIEJSKA Miasta Krakowa, ul.Dobrego Pasterza 116, 31-416 Kraków
Obiekt:	Pomieszczenia Straży Miejskiej, Nowa Huta Centrum C

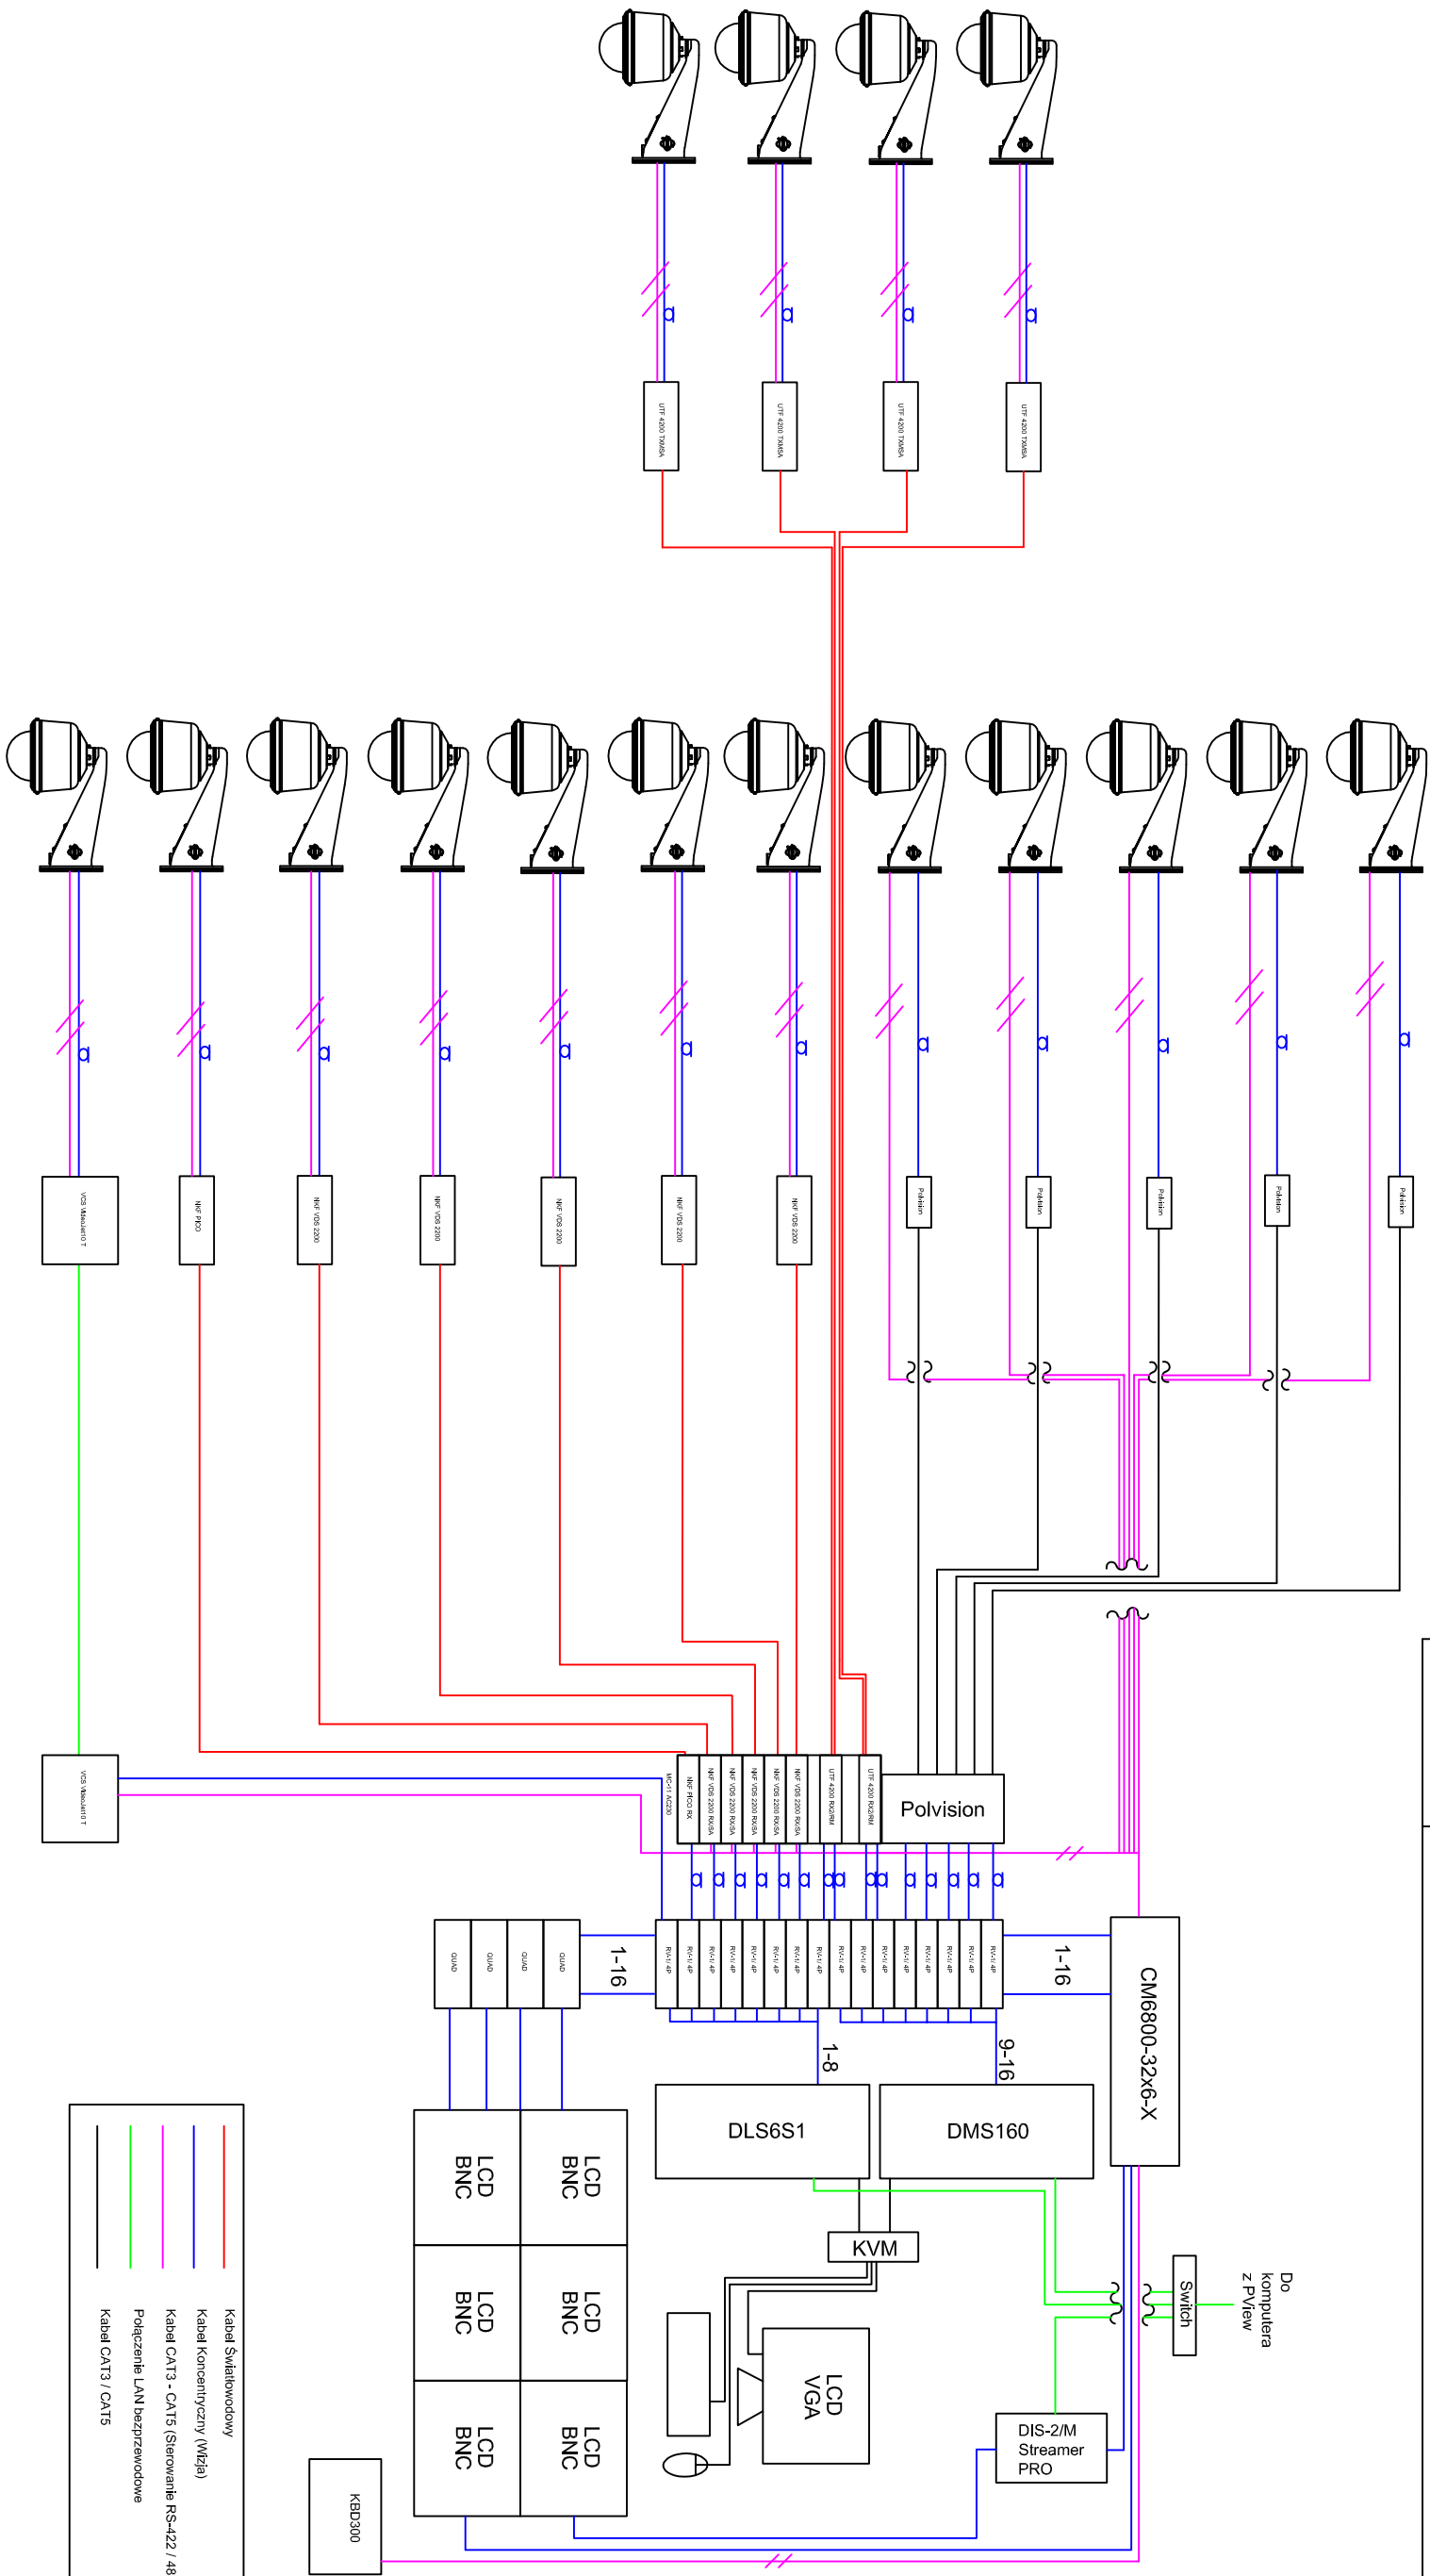

Projekt:	Instalacje elektryczne stałoprądowe			
Dział:	Instalacja: CCTV - Rozmieszczenie urządzeń i trasy kabli			
Temat:	SCHEMAT IDEOWY ROZBUDOWY CENTRUM MONITORINGU			
Projektant: mgr. inż. Grzegorz Chomej	9/P/2001			
Sprawdzający:				
Technolog: mgr inż. Grzegorz Chomej	9/P/2001			
BRANŻA	STADIUM	DATA	SKALA	RYS NR
elektryczna	P.P.	10.2008	-----	16.