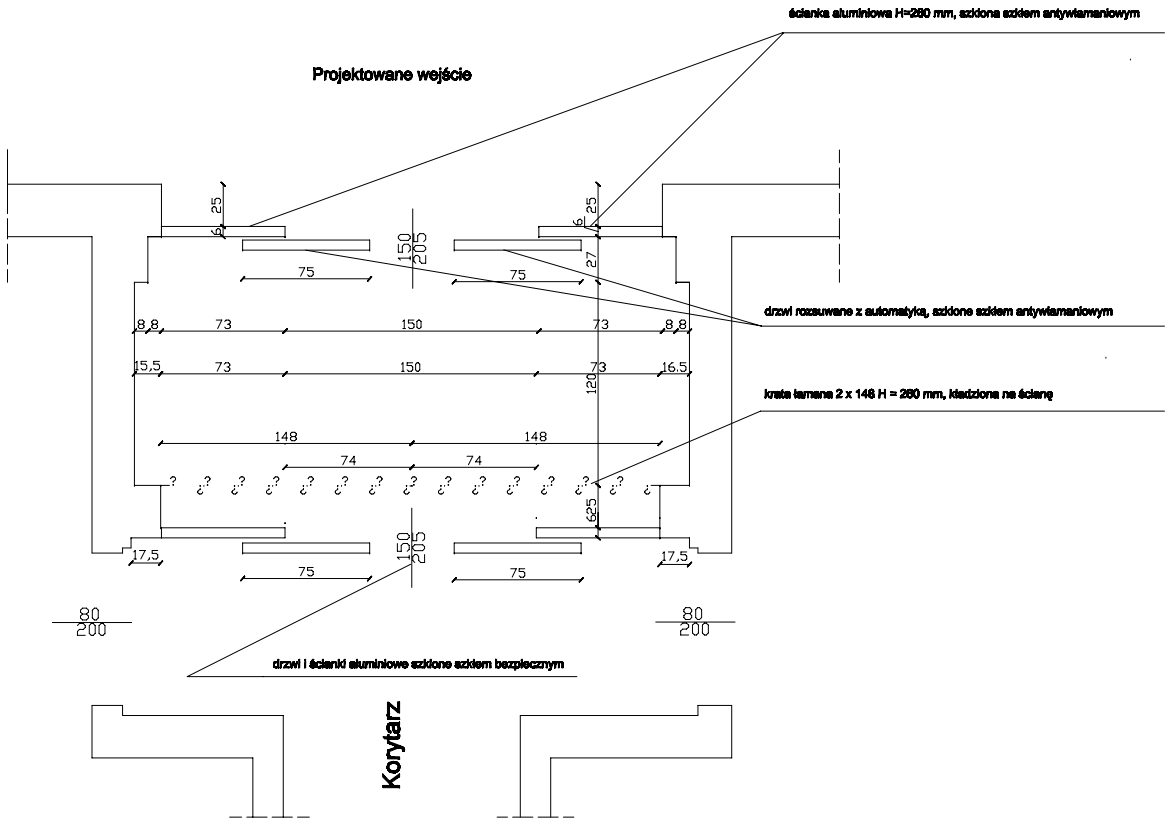

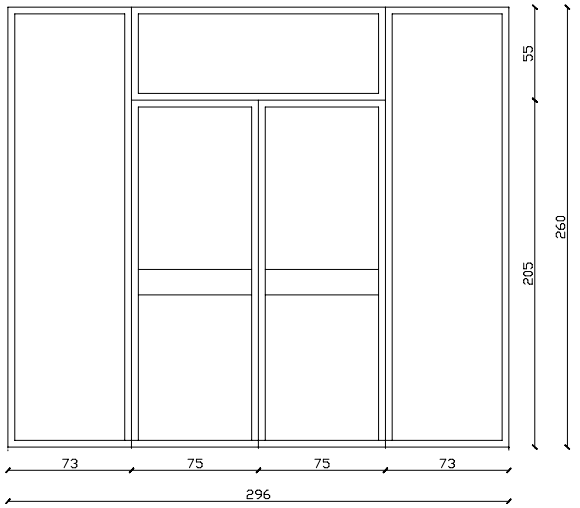

UWAGA:
Wymiary profili wg szczegółów producenta

Projektował	mgr inż. arch. Zofia Rajczyk		UAN – Upr 54/89	05.2006	Prezentacja	Inwestor: Miejski Ośrodek Pomocy Społecznej 30-529 Kraków , ul. Józefińska 14
Sprawdził	mgr inż. arch. Zofia Rajczyk		UAN – Upr 54/89	05.2006	PM	Nazwa projektu: Projekt architektoniczno-budowlany wymiany stolarki okiennej i drzwi wejściowych oraz zadaszenia nad wejściem w pomieszczeniach MOPS w budynku na ul. Szkolnym 34 w Krakowie
Kier.PFP	mgr inż. arch. Sewer Sulima Samujło		448/2001	05.2006	Stadium P.B.	
Sprawdził	inż. Janusz Nowakowski			05.2006	Skala 1:20	Działka Nr : 123 , obr7b Nr 0045
Kier.Proc.						Nazwa rysunku: WEJŚCIE – STAN PROJEKTOWY , RZUT I WIDOK
Zmiana						
		Zastępuje rys.				Nr rys. B.864/II–9

BIURO PROJEKTOWO - USŁUGOWE "INPRO" Spółka z o.o.