



PREZYDENT MIASTA KRAKOWA

Kraków, dn. 6 października 2006 r.


**OGŁOSZENIE**  
**o przystąpieniu do sporządzania miejscowego planu zagospodarowania przestrzennego**  
**obszaru „Dolina Prądnika”.**

Na podstawie art. 17 pkt 1 ustawy z dnia 27 marca 2003 r. o planowaniu i zagospodarowaniu przestrzennym (Dz. U. Nr 80, poz. 717 z późn. zm.) zawiadamiam o podjęciu przez Radę Miasta Krakowa Uchwały Nr CV/1071/06 z dnia 29 marca 2006 r. w sprawie przystąpienia do sporządzania miejscowego planu zagospodarowania przestrzennego obszaru „Dolina Prądnika” oraz Uchwały Nr CXV/1201/06 z dnia 30 sierpnia 2006 r. zmieniającej ww. uchwałę.

Obszar planu obejmuje tereny położone po obu stronach rzeki Prądnik – na odcinku pomiędzy ulicą Opolską a granicą Miasta Krakowa. Szczegółowe granice obszaru objętego planem określa załącznik graficzny.

Zainteresowani mogą składać wnioski do wyżej wymienionego planu miejscowego. Wnioski należy składać na piśmie – w Urzędzie Miasta Krakowa, w Punkcie Obsługi Mieszkańców, w Biurze Planowania Przestrzennego, ul. Sarego 4 (Dziennik Podawczy - pok. 13), lub - drogą pocztową na adres: Urząd Miasta Krakowa, Biuro Planowania Przestrzennego, ul. Sarego 4, 30-047 Kraków, w terminie do dnia **8 listopada 2006 r.**

Wniosek powinien zawierać: nazwisko, imię, nazwę i adres wnioskodawcy, przedmiot wniosku oraz oznaczenie nieruchomości, której dotyczy. Pomocne będzie dołączenie kserokopii wyrysu z mapy zasadniczej lub ewidencyjnej, z oznaczeniem granic terenu, którego dotyczy wniosek.

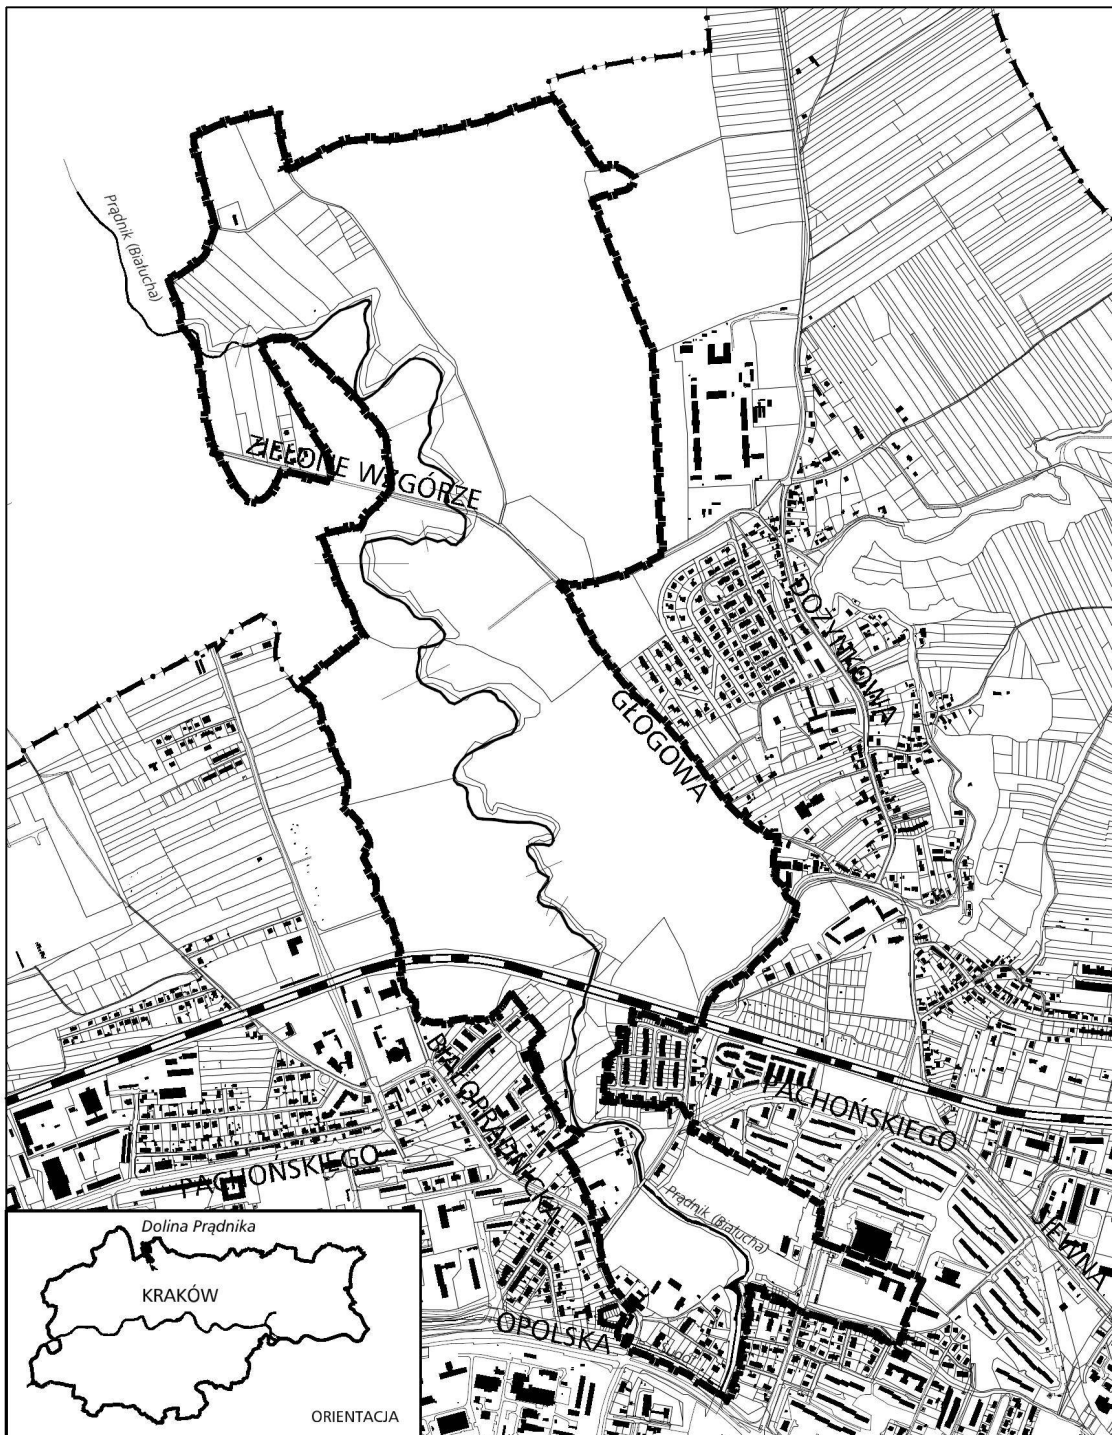

GRANICE OBSZARU OBJĘTEGO MIEJSCOWYM PLANEM  
ZAGOSPODAROWANIA PRZESTRZENNEGO "DOLINA PRĄDNIKA"