


ZMIANA MIEJSCOWEGO PLANU ZAGOSPODAROWANIA PRZESTRZENNEGO OBSZARU SWOSZOWICE - UZDROWISKO

część graficzna - Wyrys ze Studium Uwarunkowań i Kierunków Zagospodarowania Przestrzennego Miasta Krakowa uchwalonego 16.04.2003 - uchwała RMK nr XII/87/03 z późniejszymi zmianami

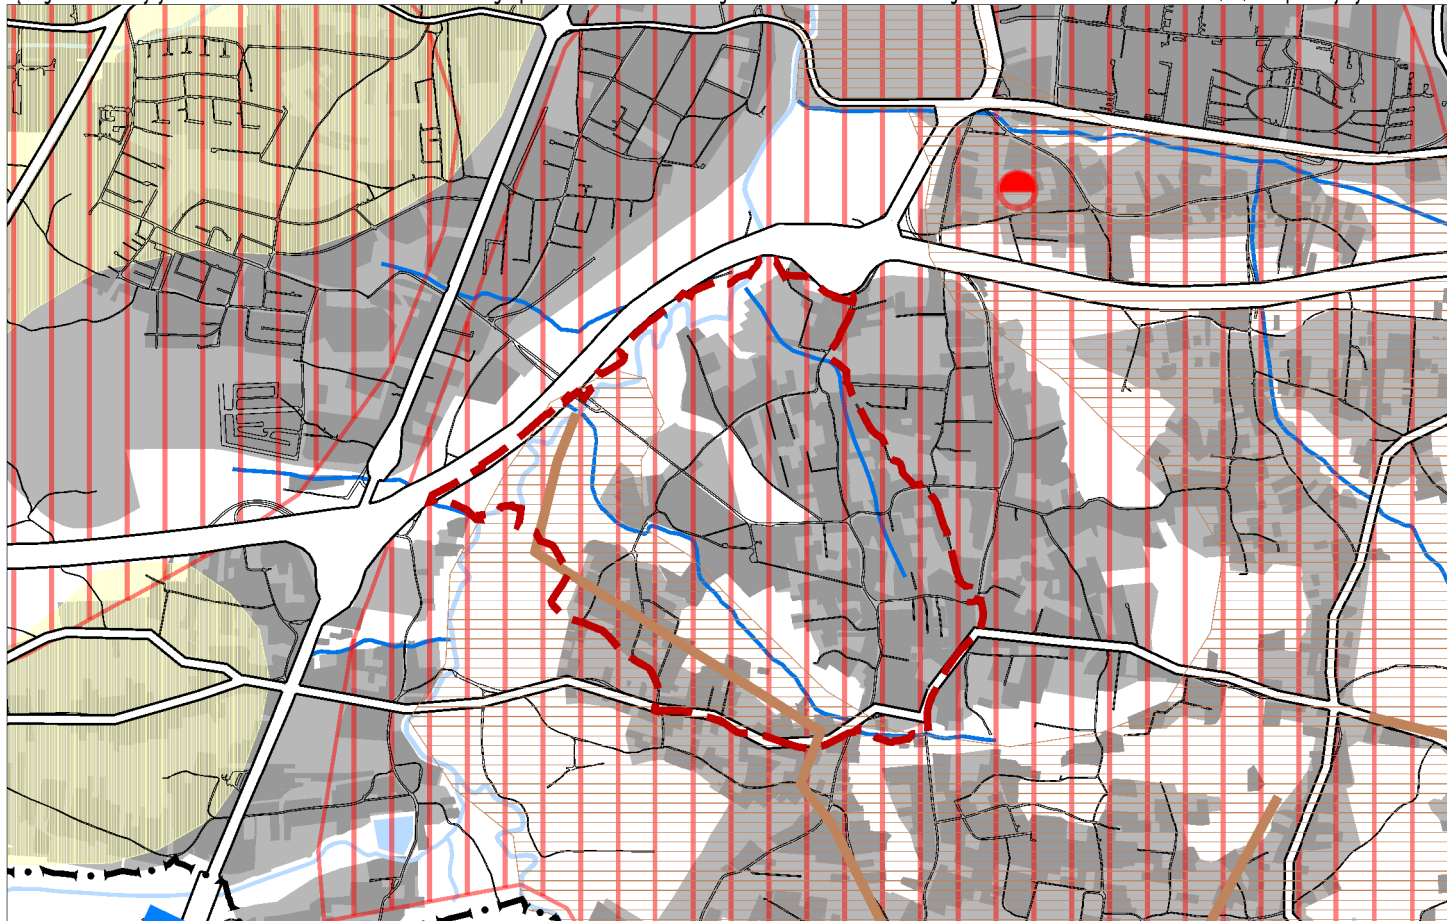

- granice planu
- granice miasta
- granice gmin
- Wisła, ważniejsze cieki i zbiorniki wodne
- kanały ulgi (Krakowski, Rozrywki)
- tereny przeznaczone do zabudowy i zainwestowania
- tereny zabudowane i zainwestowane
- korytarze podstawowego układu drogowo - ulicznego
- SYSTEM CIEPŁOWNICZY**
- obszary rozwoju centralnego systemu ciepłowniczego
- SYSTEM GAZOWNICZY**
- strefa wymagająca budowy lub modernizacji systemu gazowniczego
- SYSTEM ELEKTROENERGETYCZNY**
- stacje 110 kV/ŚN - projektowane
- linie napowietrzne 110 kV - projektowane
- strefy, w których może wystąpić konieczność rozbudowy lub modernizacji systemu elektroenergetycznego
- SYSTEM ODPROWADZANIA ŚCIEKÓW**
- lokalne oczyszczalnie ścieków poza układem centralnym - projektowane
- główne przepompownie ścieków - projektowane
- trasy głównych kolektorów - projektowane
- teren proponowany do uzbrojenia w systemach lokalnym lub centralnym
- obszar do skanalizowania w systemie centralnym
- obszary kanalizowane w systemach lokalnych - projektowane
- granica obszarów kanalizowanych w systemach lokalnych
- rowy o strategicznym znaczeniu dla odwodnienia miasta wymagające rekonstrukcji

- obszary wymagające rozwiązania problemu podtopień
- kierunki dopływu ścieków do kanalizacji
- SYSTEM ZAOPATRZENIA W WODĘ**
- strefa wymagająca budowy lub rozbudowy systemu zaopatrzenia w wodę
- główne rurociągi - projektowane
- zbiorniki wyrównawcze wody uzdatnionej - projektowane
- kierunki dopływu wody do systemu centralnego
- kierunki odpływu wody z systemu centralnego
- GOSPODARKA ODPADAMI**
- projektowane sortownie odpadów komunalnych
- projektowane grzebowisko zwierząt
- projektowane kompostownie odpadów zielonych
- projektowana stacja przeladunkowa
- projektowany zakład termicznej utylizacji odpadów komunalnych
- CEMENTARNICTWO**
- cementarze istniejące
- cementarze projektowane / do rozbudowy



INFRASTRUKTURA TECHNICZNA. KIERUNKI I ZASADY ROZWOJU



URZĄD MIASTA KRAKOWA
BIURO PLANOWANIA PRZESTRZENNEGO

K4