

MIEJSCOWE PLANY ZAGOSPODAROWANIA PRZESTRZENNEGO
 (STAN NA DZIEŃ 15 MAJA 2013 r.)

- granicie uchwalonych miejscowych planów zagospodarowania przestrzennego
- granicie sporządzanych miejscowych planów zagospodarowania przestrzennego
- granicie sporządzanych miejscowych planów zagospodarowania przestrzennego z wstrzymaną procedurą

OBSZARY WSKAZANE DO SPORZĄDZENIA PLANÓW MIEJSCOWYCH

- tereny wskazane do objęcia sporządzeniem miejscowym planem zagospodarowania przestrzennego

OBSZARY WSKAZANE DO PRZYGOTOWANIA PROGRAMÓW OPERACYJNYCH

- obszary objęte strategicznymi projektami miejskimi

OBSZARY WYBRANYCH UWARUNKOWAŃ

- obszary dla których został utworzony park kulturowy
- obszary parków kulturowych rekomendowanych do utworzenia przez Gminę Miejską Kraków
- obszary parków kulturowych proponowanych do utworzenia w Planie Zagospodarowania Przestrzennego Województwa Małopolskiego
- obszar w strefie "A" ochrony uzdrowiskowej uzdrowiska Swoszowice
- tereny zamknięte
- obszary rehabilitacji zabudowy blokowej

ELEMENTY INFORMACYJNE NIE STANOWIĄCE USTALEŃ ZMIANY STUDIUM

- granicca Studium Uwarunkowań i Kierunków Zagospodarowania
- granicca miasta Krakowa
- granicce gmin sąsiednich
- istniejące budynki
- istniejący układ drogowy - osie ulic
- istniejące linie kolejowe
- Wisła, ważniejsze cieki i zbiorniki wodne

KIERUNKI ZAGOSPODAROWANIA WYDREBNIONYCH KATEGORII TERENÓW

- tereny zabudowy mieszkaniowej jednorodzinnej
- tereny zabudowy mieszkaniowej jednorodzinnej i wielorodzinnej niskiej intensywności
- tereny zabudowy mieszkaniowej wielorodzinnej
- tereny zabudowy usługowej oraz zabudowy mieszkaniowej wielorodzinnej
- tereny usług
- tereny usług w tym obiekty handlu wielkopowierzchniowego
- tereny przemysłu i usług
- tereny cmentarzy
- tereny zieleni urządzonej
- tereny zieleni nieurządzonej
- infrastruktura techniczna
- wody powierzchniowe śródlądowe
- tereny kolejowe

USTALENIA STUDIUM DLA OBSZARU W REJONIE SANKTUARIUM BOŻEGO MIŁOSIERDZIA W ŁĄGIEWNIKACH

- granicca obszaru objętego zmianą Studium z dnia 3 marca 2010 r.
- tereny przeznaczone do zabudowy i zainwestowania
- tereny zabudowane i zainwestowane
- Wisła, ważniejsze cieki i zbiorniki wodne
- korytarze podstawowego układu drogowo - ulicznego



OBSZARY WYBRANYCH UWARUNKOWAŃ

- grunty własności publicznej (Skarb Państwa, Skarb Miasta, Skarb Powiatu)
- granicca i obszar zagrożony wodą stuletnią Q 1 %
- grunty rolne i leśne wg ewidencji gruntów (użytki R, Ps, ł, S, Lz, Rz, Ls)

OBSZARY WSKAZANE DO SPORZĄDZENIA PLANÓW MIEJSCOWYCH

- obszary w których przewiduje się realizację celów publicznych
- w tym dla tras drogowych i ulicznych

PLANOWANIE MIEJSCOWE I PROGRAMY OPERACYJNE

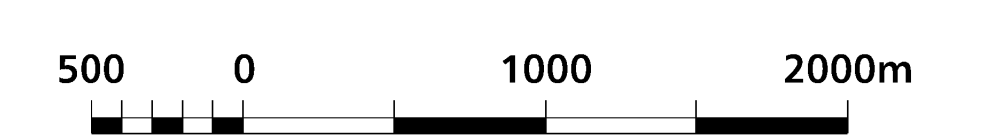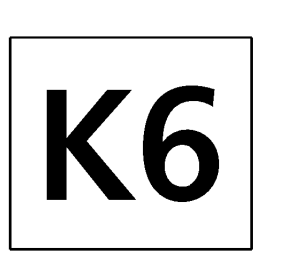

Skala 1 : 25 000