

**TERENY, W KTÓRYCH NASTĄPIŁY ZNACZĄCE ZMIANY W STOSUNKU DO STUDIUM 2003 W ZAKRESIE PRZEZNACZENIA TERENÓW:**

- przyrosty terenów inwestycyjnych
- zmniejszenie terenów do zainwestowania i zabudowy - przyrosty terenów zieleni

**ZNACZĄCE PLANOWANE ODCINKI DRÓG**


- przebiegi nowe
- korekty przebiegów

**ELEMENTY INFORMACYJNE NIE STANOWIĄCE USTALEŃ ZMIANY STUDIUM**

- granica zmiany Studium uwarunkowań i kierunków zagospodarowania przestrzennego Miasta Krakowa
- granica miasta Krakowa
- granice gmin sąsiednich
- Wisła, ważniejsze ciek i zbiorniki wodne
- obszar objęty zmianą Studium UikZP w rejonie Sanktuarium Bożego Miłosierdzia w Łągielnikach - uchwała nr XCII/1256/10 Rady Miasta Krakowa z dnia 3 marca 2010r
- tereny zamknięte

**ELEMENTY USTALEŃ ZMIANY STUDIUM**

<table border="1" style="width: 100%; border-collapse: collapse;"> <tr><td style="text-align: center;">16</td><td>granice i numery jednostek urbanistycznych</td></tr> <tr><td style="text-align: center;">m</td><td>tereny zabudowy mieszkaniowej jednorodzinnej</td></tr> <tr><td style="text-align: center;">mm</td><td>tereny zabudowy mieszkaniowej jednorodzinnej i wielorodzinnej niskiej intensywności</td></tr> <tr><td style="text-align: center;">mmw</td><td>tereny zabudowy mieszkaniowej wielorodzinnej</td></tr> <tr><td style="text-align: center;">um</td><td>tereny zabudowy usługowej oraz zabudowy mieszkaniowej wielorodzinnej</td></tr> <tr><td style="text-align: center;">u</td><td>tereny usług</td></tr> <tr><td style="text-align: center;">um</td><td>tereny usług w tym obiekty handlu wielkopowierzchniowego</td></tr> <tr><td style="text-align: center;">uw</td><td>tereny przemysłu i usług</td></tr> </table>	16	granice i numery jednostek urbanistycznych	m	tereny zabudowy mieszkaniowej jednorodzinnej	mm	tereny zabudowy mieszkaniowej jednorodzinnej i wielorodzinnej niskiej intensywności	mmw	tereny zabudowy mieszkaniowej wielorodzinnej	um	tereny zabudowy usługowej oraz zabudowy mieszkaniowej wielorodzinnej	u	tereny usług	um	tereny usług w tym obiekty handlu wielkopowierzchniowego	uw	tereny przemysłu i usług	<table border="1" style="width: 100%; border-collapse: collapse;"> <tr><td style="text-align: center;">z</td><td>tereny cmentarzy</td></tr> <tr><td style="text-align: center;">zr</td><td>tereny zieleni urządzonej</td></tr> <tr><td style="text-align: center;">znr</td><td>tereny zieleni nieurządzonej</td></tr> <tr><td style="text-align: center;">t</td><td>infrastruktura techniczna</td></tr> <tr><td style="text-align: center;">w</td><td>wody powierzchniowe śródlądowe</td></tr> <tr><td style="text-align: center;">k</td><td>tereny kolejowe</td></tr> </table>	z	tereny cmentarzy	zr	tereny zieleni urządzonej	znr	tereny zieleni nieurządzonej	t	infrastruktura techniczna	w	wody powierzchniowe śródlądowe	k	tereny kolejowe
16	granice i numery jednostek urbanistycznych																												
m	tereny zabudowy mieszkaniowej jednorodzinnej																												
mm	tereny zabudowy mieszkaniowej jednorodzinnej i wielorodzinnej niskiej intensywności																												
mmw	tereny zabudowy mieszkaniowej wielorodzinnej																												
um	tereny zabudowy usługowej oraz zabudowy mieszkaniowej wielorodzinnej																												
u	tereny usług																												
um	tereny usług w tym obiekty handlu wielkopowierzchniowego																												
uw	tereny przemysłu i usług																												
z	tereny cmentarzy																												
zr	tereny zieleni urządzonej																												
znr	tereny zieleni nieurządzonej																												
t	infrastruktura techniczna																												
w	wody powierzchniowe śródlądowe																												
k	tereny kolejowe																												

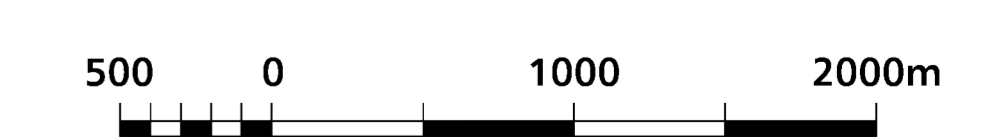

Skala 1 : 25 000

