

**MIEJSCOWE PLANY ZAGOSPODAROWANIA PRZESTRZENNEGO**  
 (STAN NA DZIEŃ 23 MAJA 2014 r.)

- obszary uchwalonych miejscowych planów zagospodarowania przestrzennego
- obszary sporządzanych miejscowych planów zagospodarowania przestrzennego
- obszary sporządzanych miejscowych planów zagospodarowania przestrzennego z wstrzymaną procedurą

**OBSZARY WSKAZANE DO SPORZĄDZENIA PLANÓW MIEJSCOWYCH**

- tereny wskazane do objęcia miejscowymi planami zagospodarowania przestrzennego

**OBSZARY WSKAZANE DO PRZYGOTOWANIA PROGRAMÓW OPERACYJNYCH**

- obszary objęte strategicznymi projektami miejskimi

**OBSZARY WYBRANYCH UWARUNKOWAŃ**

- obszary dla których został utworzony park kulturowy
- obszary parków kulturowych rekomendowanych do utworzenia przez Gminę Miejską Kraków
- obszary parków kulturowych proponowanych do utworzenia z Planu Zagospodarowania Przestrzennego Województwa Małopolskiego
- obszar w strefie "A" ochrony uzdrowiskowej uzdrowiska Swoszowice
- tereny zamknięte
- obszary rehabilitacji zabudowy blokowej

**ELEMENTY INFORMACYJNE NIE STANOWIĄCE USTALEŃ ZMIANY STUDIUM**


	granica Studium Uwarunkowań i Kierunków Zagospodarowania
	granica miasta Krakowa
	granice gmin sąsiednich
	istniejące budynki
	istniejący układ drogowy - osie ulic
	istniejące linie kolejowe
	Wisła, ważniejsze ciek i zbiorniki wodne

**KIERUNKI ZAGOSPODAROWANIA WYODRĘBNIONYCH KATEGORII TERENÓW**

mn	tereny zabudowy mieszkaniowej jednorodzinnej	xc	tereny cmentarzy
mw	tereny zabudowy mieszkaniowej jednorodzinnej i wielorodzinnej niskiej intensywności	zr	tereny zieleni urządzonej
mw	tereny zabudowy mieszkaniowej wielorodzinnej	z	tereny zieleni nieurządzonej
um	tereny zabudowy usługowej oraz zabudowy mieszkaniowej wielorodzinnej	it	tereny infrastruktury technicznej
u	tereny usług	w	tereny wód powierzchniowych śródlądowych
uw	tereny usług w tym handlu wielkopowierzchniowego	kk	tereny kolejowe
pr	tereny przemysłu i usług	ko	tereny komunikacji

**PLANOWANIE MIEJSCOWE I PROGRAMY OPERACYJNE**

**K6**

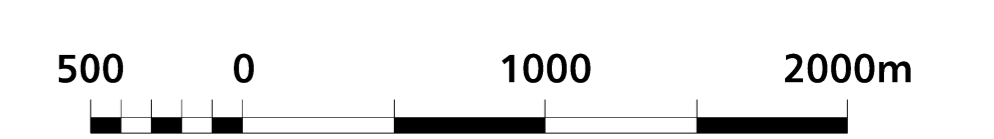

Skala 1 : 25 000