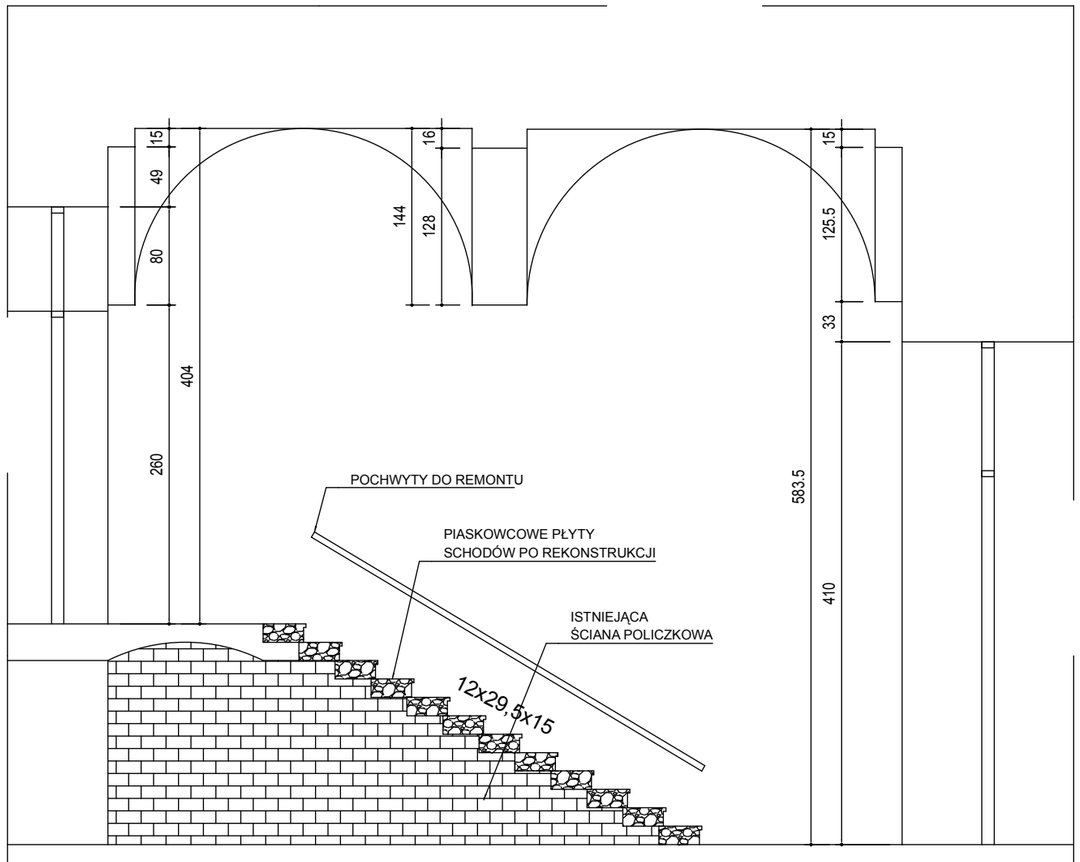

PRZEKRÓJ A-A PROJEKT SKALA 1:50

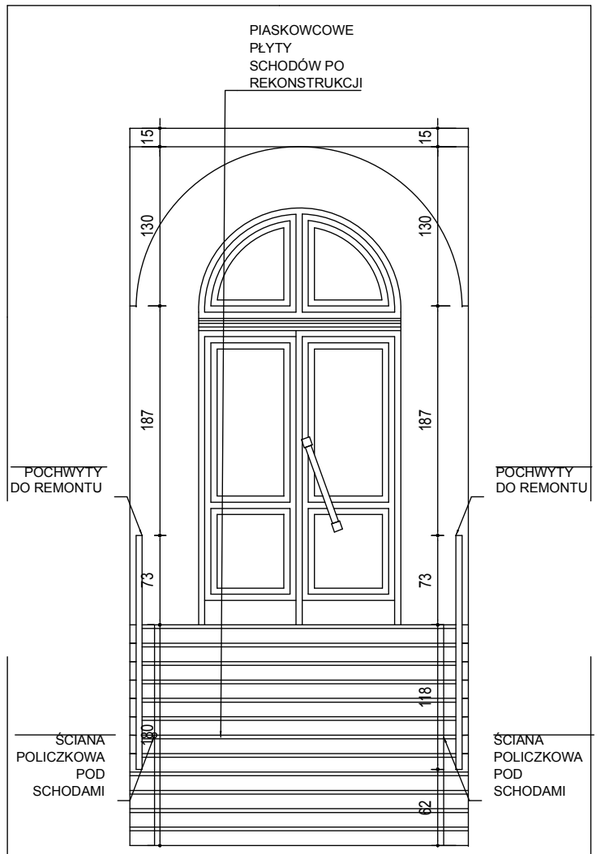

PRZEKRÓJ B-B PROJEKT
SKALA 1:50

LEGENDA:

ŚCIANY KONSTRUKCYJNE

PIASKOWCOWE PŁYTY SCHODÓW PO REKONSTRUKCJI

UWAGI:

1.PRZED PRZYSTĄPIENIEM DO ROBÓT BUDOWLANYCH SPRAWDZIĆ NA BUDOWIE WYMIARY PODANE NA RYSUNKACH.
2.WSZYSTKIE ZMIANY UZGODNIĆ Z JEDNOSTKĄ PROJEKTOWA
3.KOTY WYSOKOŚCIOWE W METARCH
4.WYMIARY ŚCIAN KONSTRUKCYJNYCH W STANIE WYKONCZONYM.
5.WSZYSTKIE ROBOTY BUDOWLANE WYKONAC POD SCISŁYM NADZOREM TECHNICZNYM UPRAWNIONEGO KIEROWNIKA BUDOWY ZGODNIE Z PROJEKTEM P.N. BUDOWLANĄ , OBOWIAZUJĄCYMI PRZEPISAMI BUDOWLANYMI I SZTUKĄ BUDOWLANĄ.
6.NALEŻY STOSOWAĆ MATERIAŁY I ROZWIAZANIA PODANE W PROJEKCIE LUB RÓWNORZEDNE ZE ZGODĄ INWESTORA I PROJEKTANTA; WSZYSTKIE ZASTOSOWANE MATERIAŁY MUSZĄ POSIADAĆ STOSOWNE ATESTY I APROBATY TECHNICZNE.
7.PRZEDMIOTOWE OPRACOWANIE UWYGLĘDNIA STAN Z GRUDNIA 2013 ROKU. W PRZYPADKU GDY NA ETAPIE REALIZACJI ZOSTANĄ STWIERDZONE ZMIANY NALEŻY SKONTAKTOWAC SIĘ Z PROJEKTANTEM.
8.NALEŻY ZAPEWNIĆ NADZÓR KONSERWATORSKI I UPRAWNIONEGO KONSTRUKTORA NA BUDOWIE PODCZAS WYKONYWANIA PRAC.

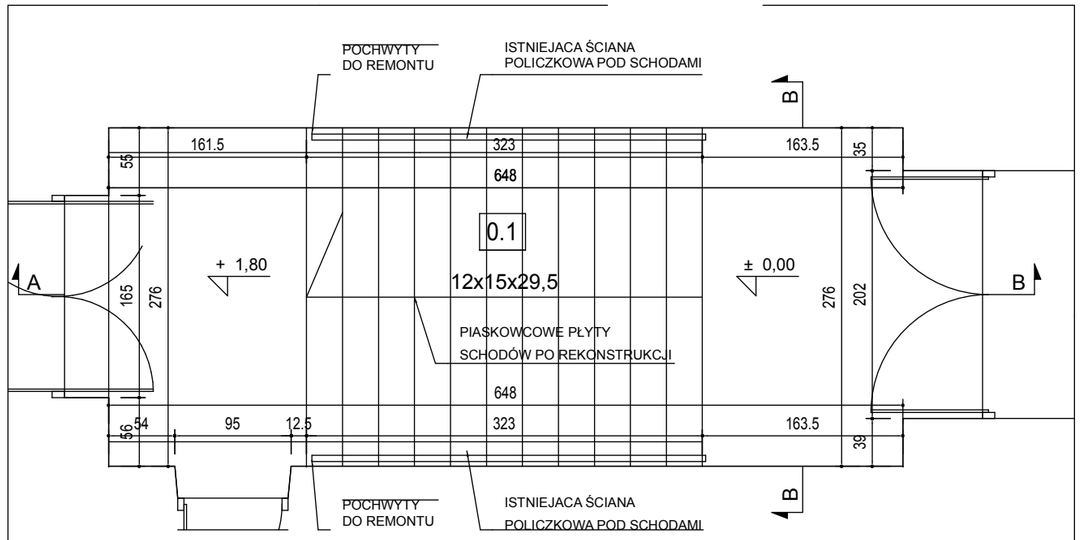

RZUT PROJEKT SKALA 1:50

PARTER

0.1	KOMUNIKACJA	PIASKOWIEC	20,03 m²
		SUMA:	20,03 m²

INWESTOR	ZESPÓŁ SZKÓŁ ENERGETYCZNYCH UL.LORETAŃSKA 16, 31-114 KRAKÓW
OBIEKT	BUDYNEK ZESPOŁU SZKÓŁ ENERGETYCZNYCH PRZY UL. LORETAŃSKIEJ 16 NA DZIAŁCE NR 89 OBRĘB 61 ŚRÓDMIEŚCIE W KRAKOWIE.
NAZWA PROJEKTU	REMONT SCHODÓW WEJŚCIOWYCH BUDYNKU ZESPOŁU SZKÓŁ ENERGETYCZNYCH PRZY UL. LORETAŃSKIEJ 16 NA DZIAŁCE nr 89 BRĘB 61 ŚRÓDMIEŚCIE W KRAKOWIE.
PROJEKTANT GŁÓWNY	mgr inż. arch. WOJCIECH SUMLET MPOIA/053/2011 MP-1763
PROJEKTANT SPRAWDZAJĄCY	mgr inż. arch. MATEUSZ GYURKOVICH MPOIA/029/2006 MP-1286
ZESPÓŁ OPRACOWUJĄCY	mgr inż. arch. GRZEGORZ ZAPAŁ mgr inż. arch. BARTOSZ PTAK mgr inż. arch. JACEK WĘCŁAWOWICZ
FAZA	PROJEKT BUDOWLANY
BRANŻA	ARCHITEKTURA
TREŚĆ	RZUT, PRZEKRÓJ A-A, PRZEKRÓJ B-B

OZN. DOK.	DATA	SKALA	OZN. RYS
LOR16	XI 2013	1:50	04 A