



Wzruszenie Studium Uwarunkowań i Kierunków Zagospodarowania Przemysłowego Miasta Krakowa z ujednoliconego dokumentu Studium przyjętego 9 lipca 2014r. przez Radę Miasta Krakowa uchwałą Nr CXIII/1700/14

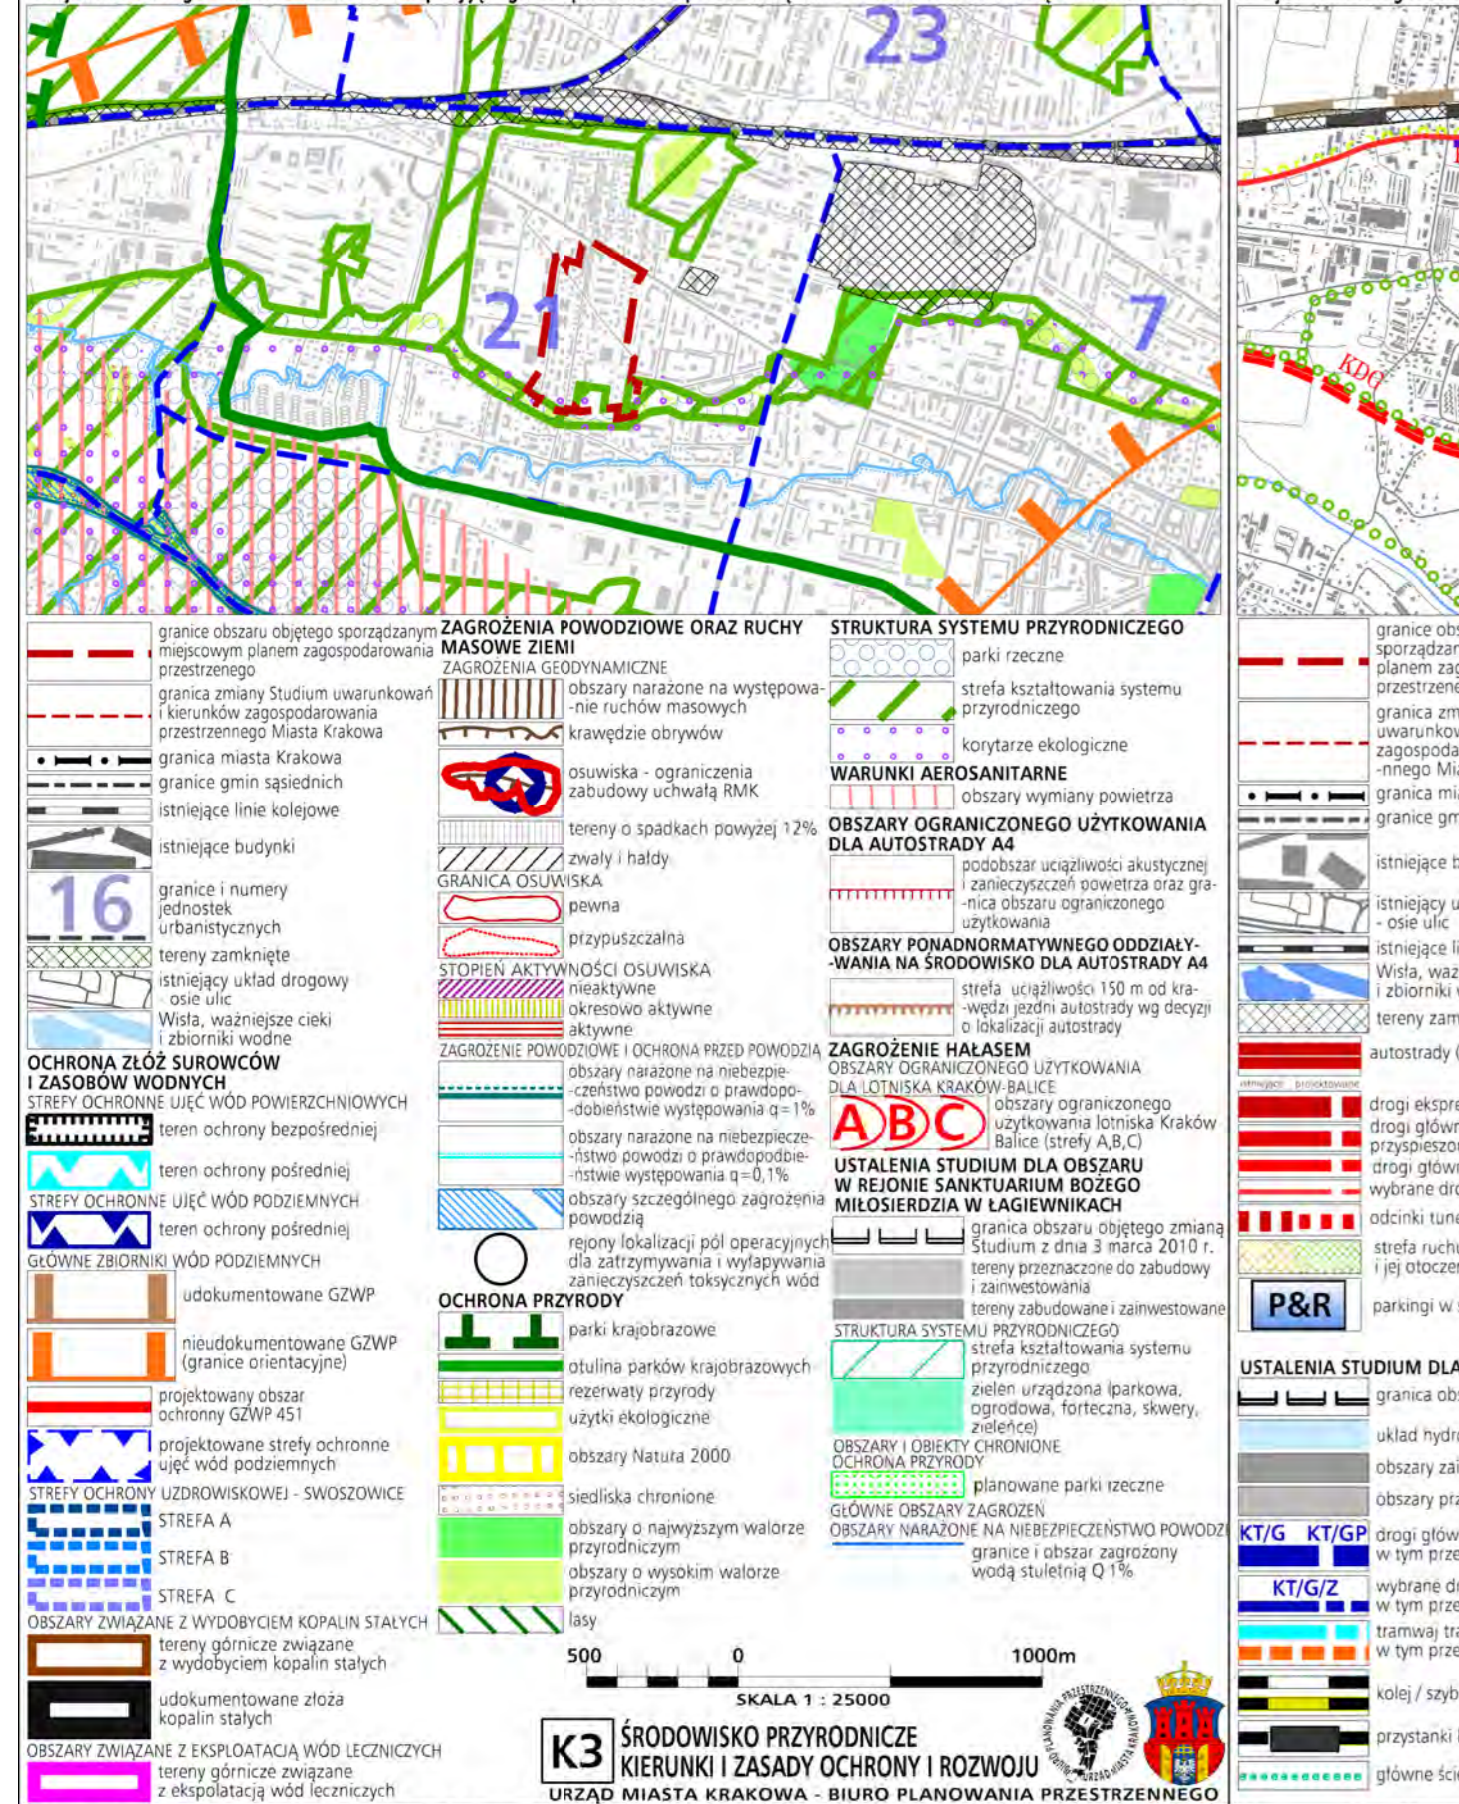


Wzruszenie Studium Uwarunkowań i Kierunków Zagospodarowania Przemysłowego Miasta Krakowa z ujednoliconego dokumentu Studium przyjętego 9 lipca 2014r. przez Radę Miasta Krakowa uchwałą Nr CXIII/1700/14

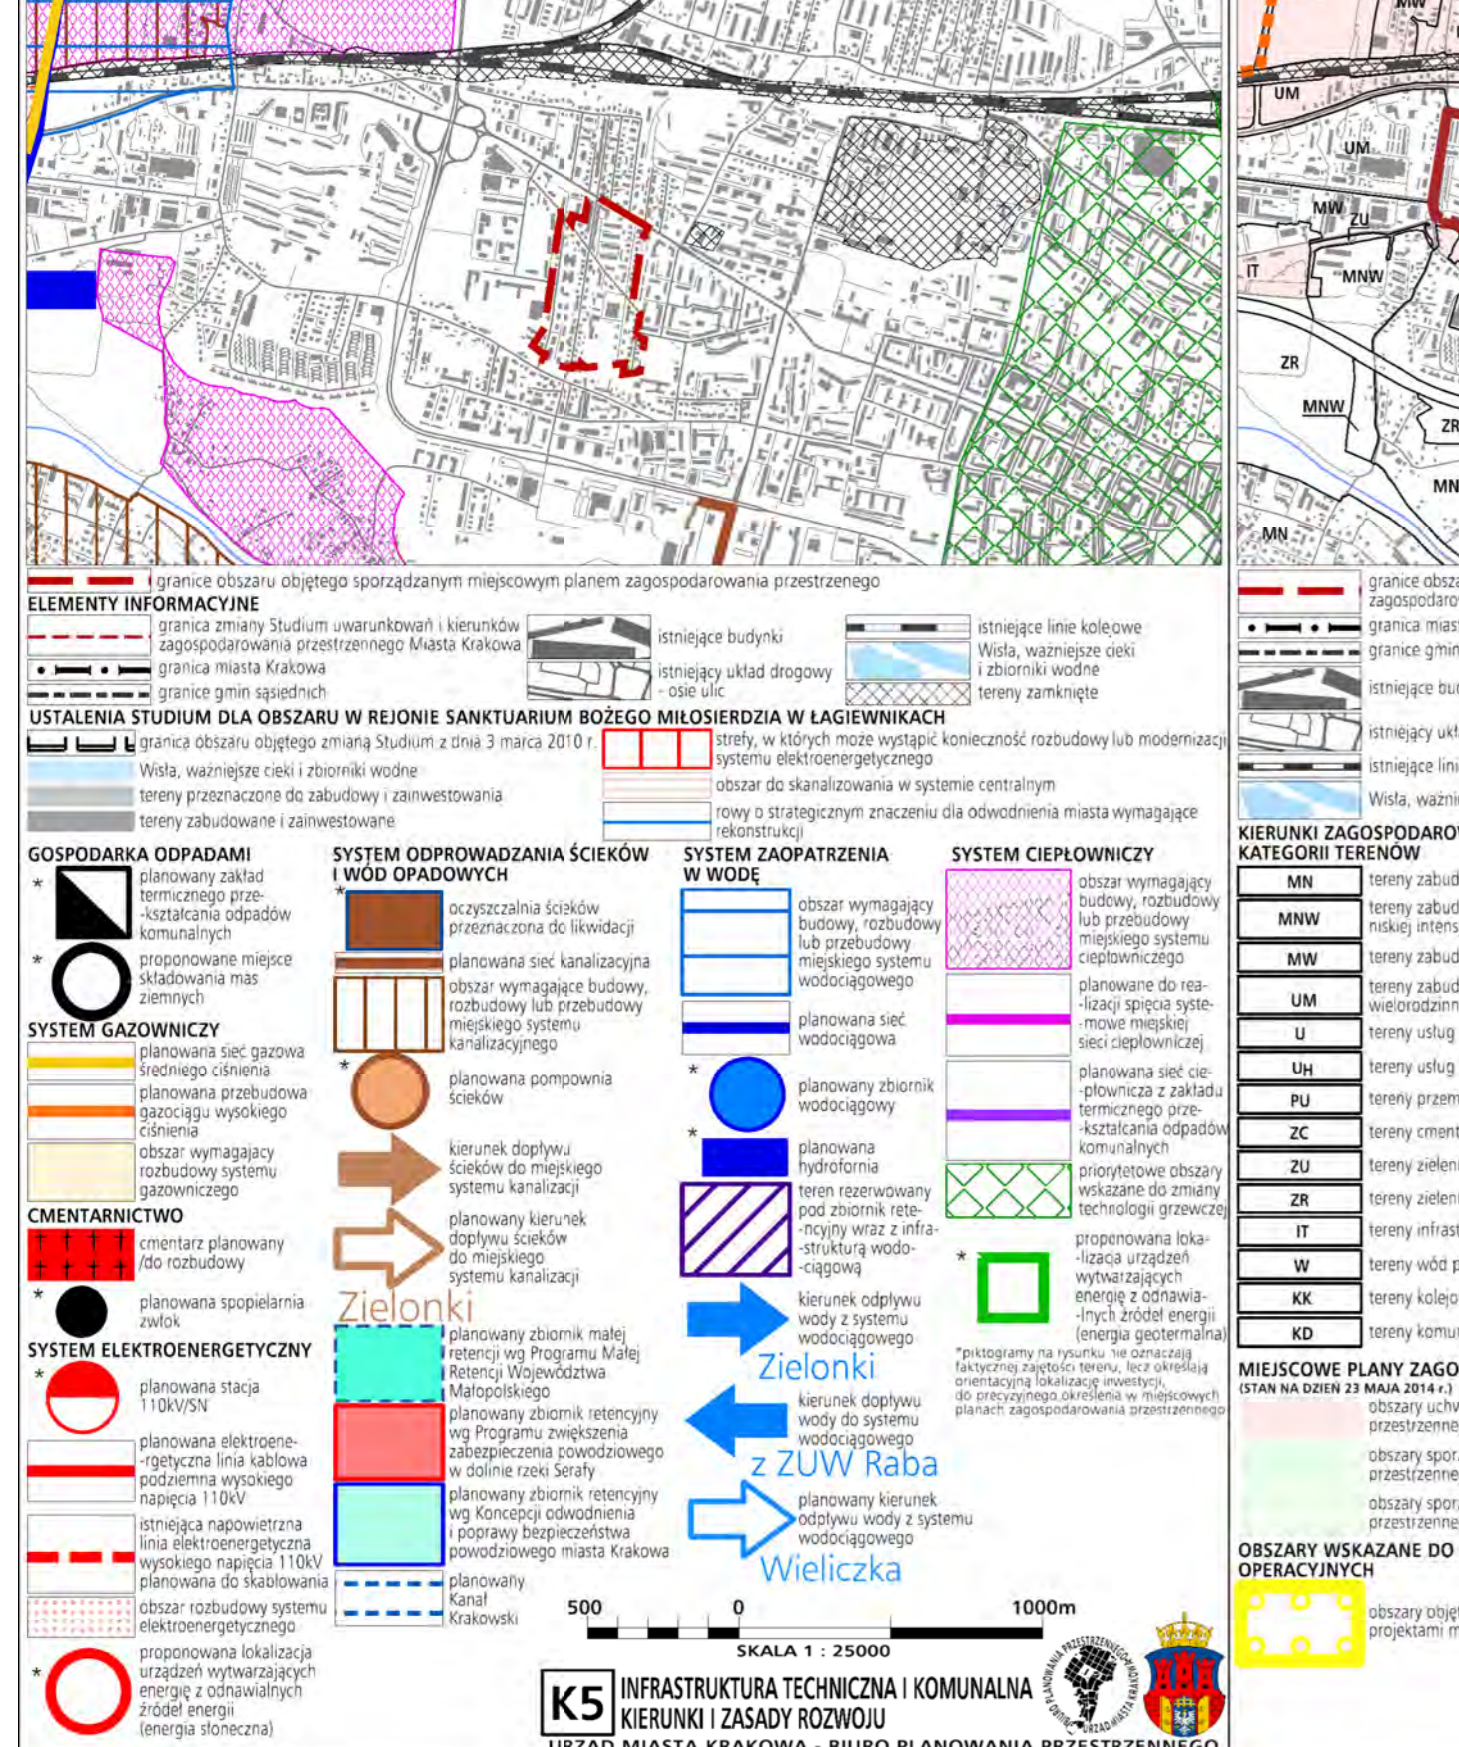


Wzruszenie Studium Uwarunkowań i Kierunków Zagospodarowania Przemysłowego Miasta Krakowa z ujednoliconego dokumentu Studium przyjętego 9 lipca 2014r. przez Radę Miasta Krakowa uchwałą Nr CXIII/1700/14



Wzruszenie Studium Uwarunkowań i Kierunków Zagospodarowania Przemysłowego Miasta Krakowa z ujednoliconego dokumentu Studium przyjętego 9 lipca 2014r. przez Radę Miasta Krakowa uchwałą Nr CXIII/1700/14

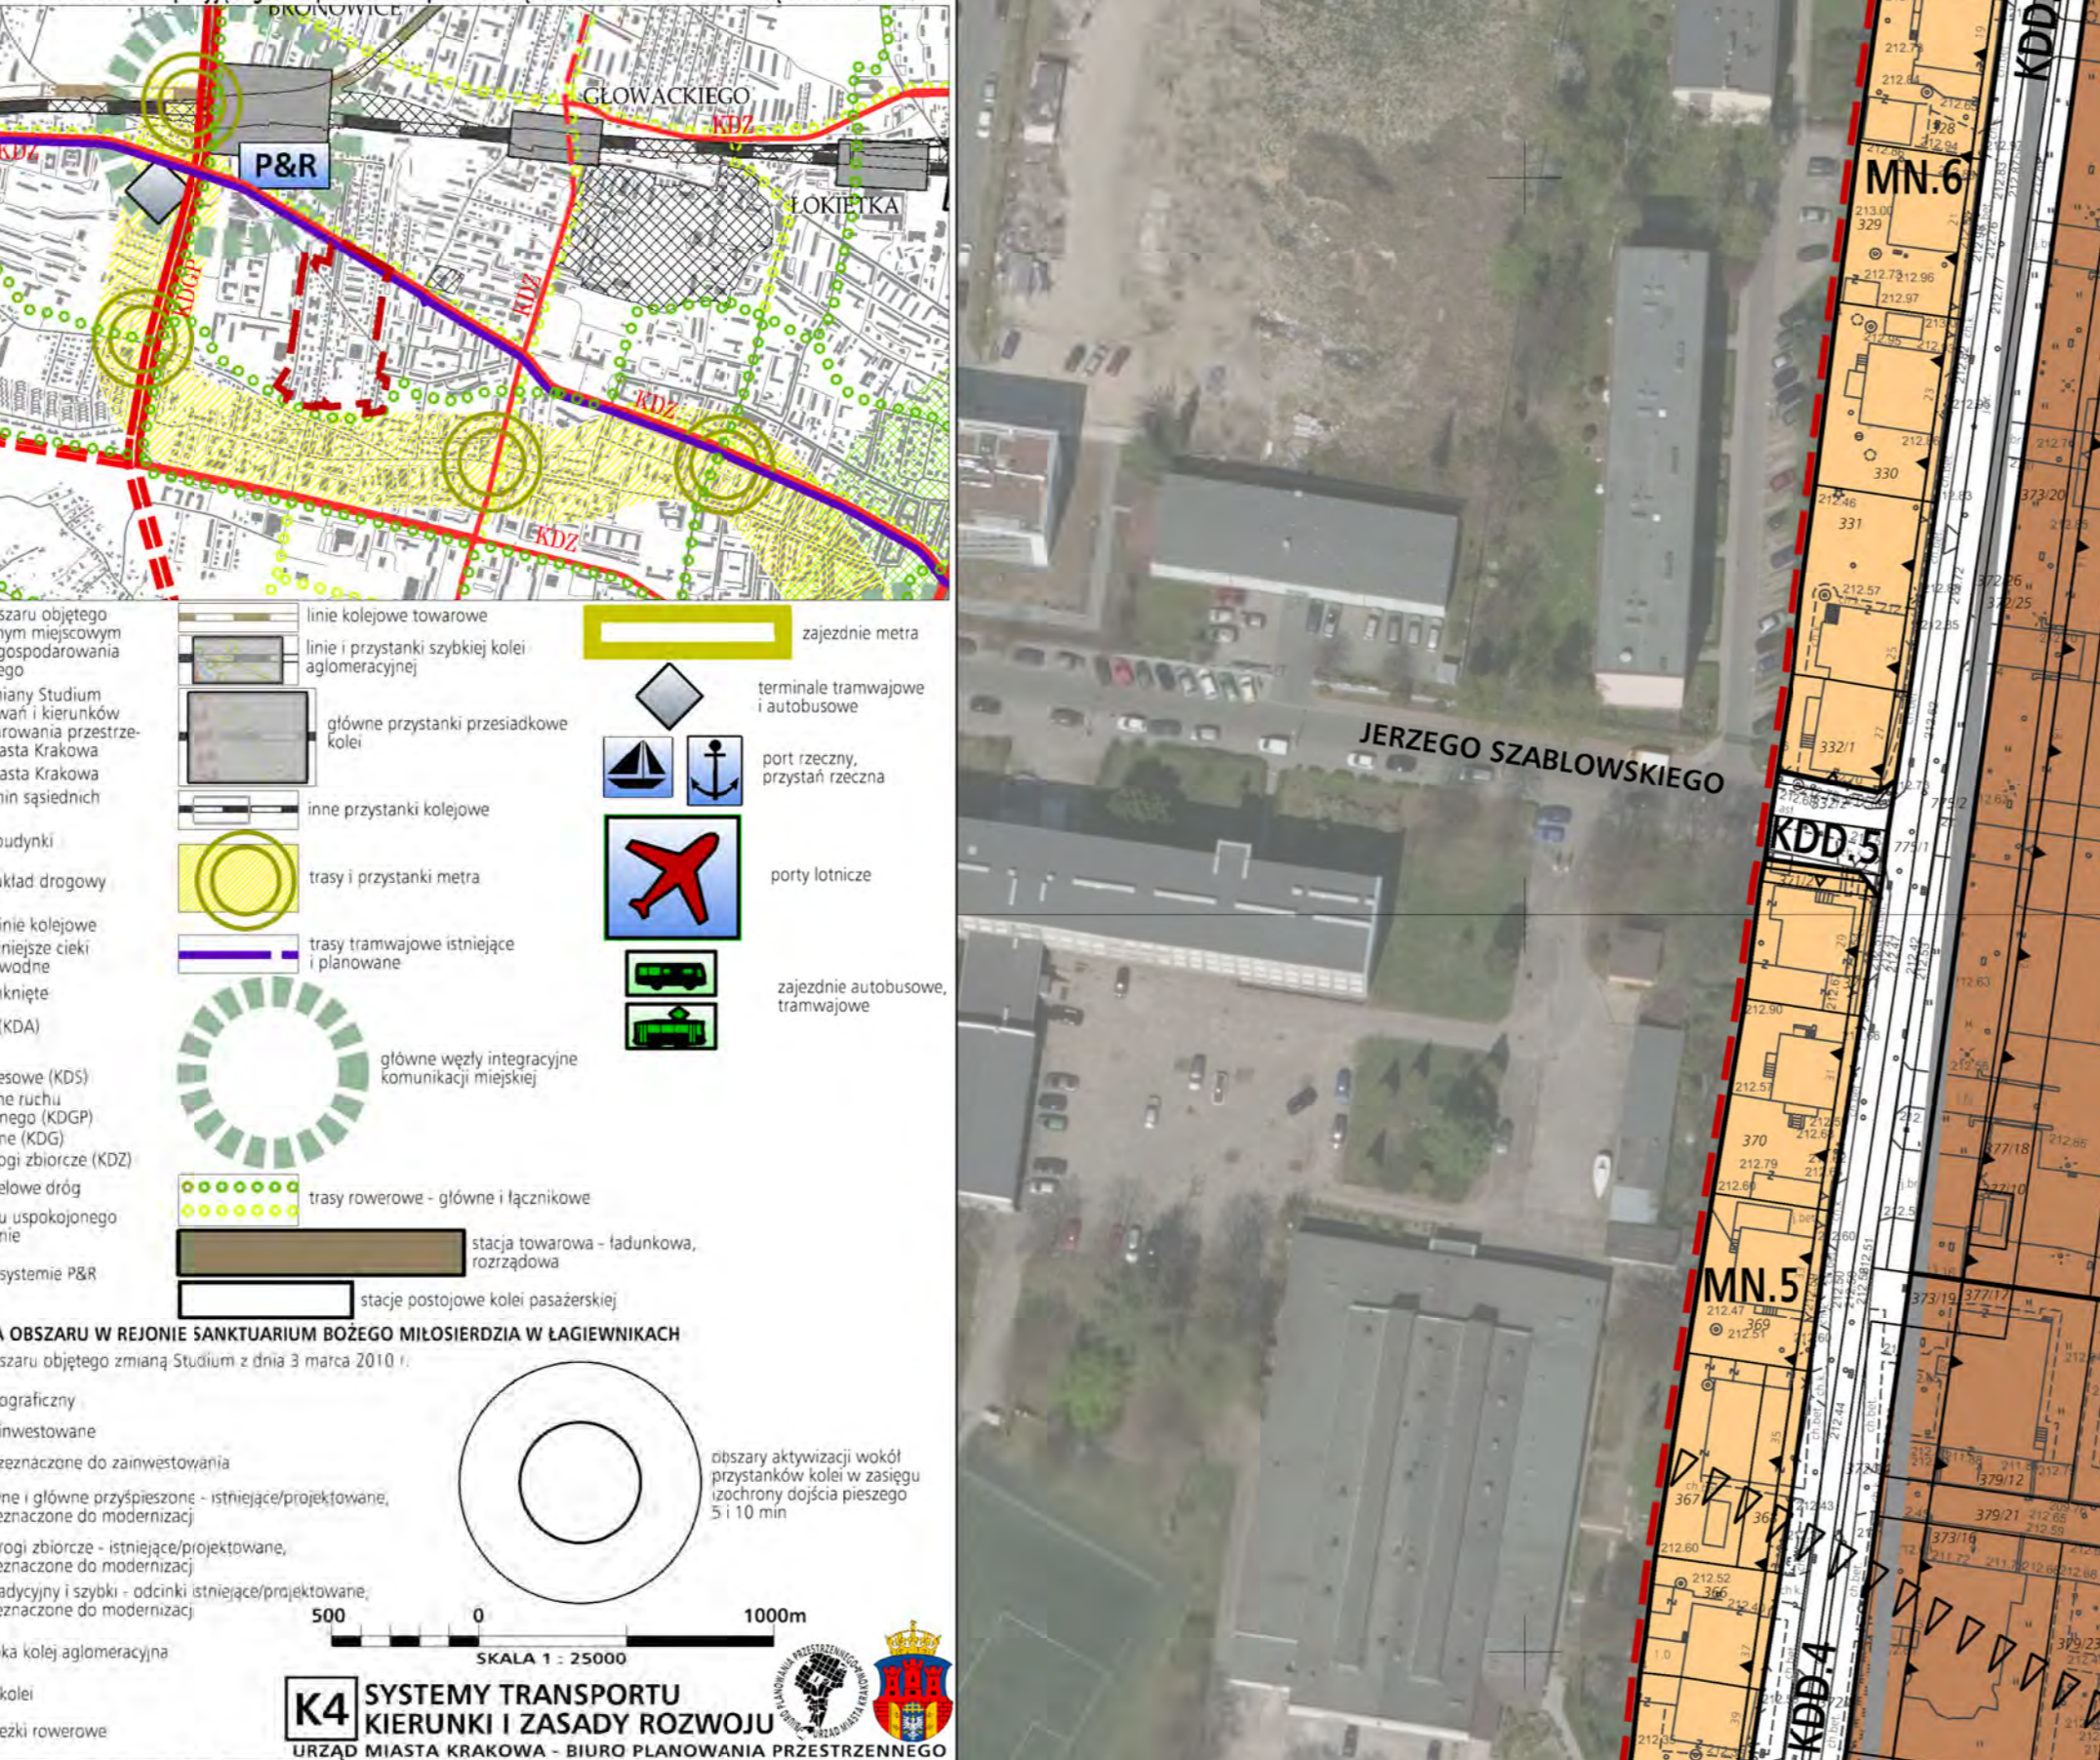

Wzruszenie Studium Uwarunkowań i Kierunków Zagospodarowania Przemysłowego Miasta Krakowa z ujednoliconego dokumentu Studium przyjętego 9 lipca 2014r. przez Radę Miasta Krakowa uchwałą Nr CXIII/1700/14

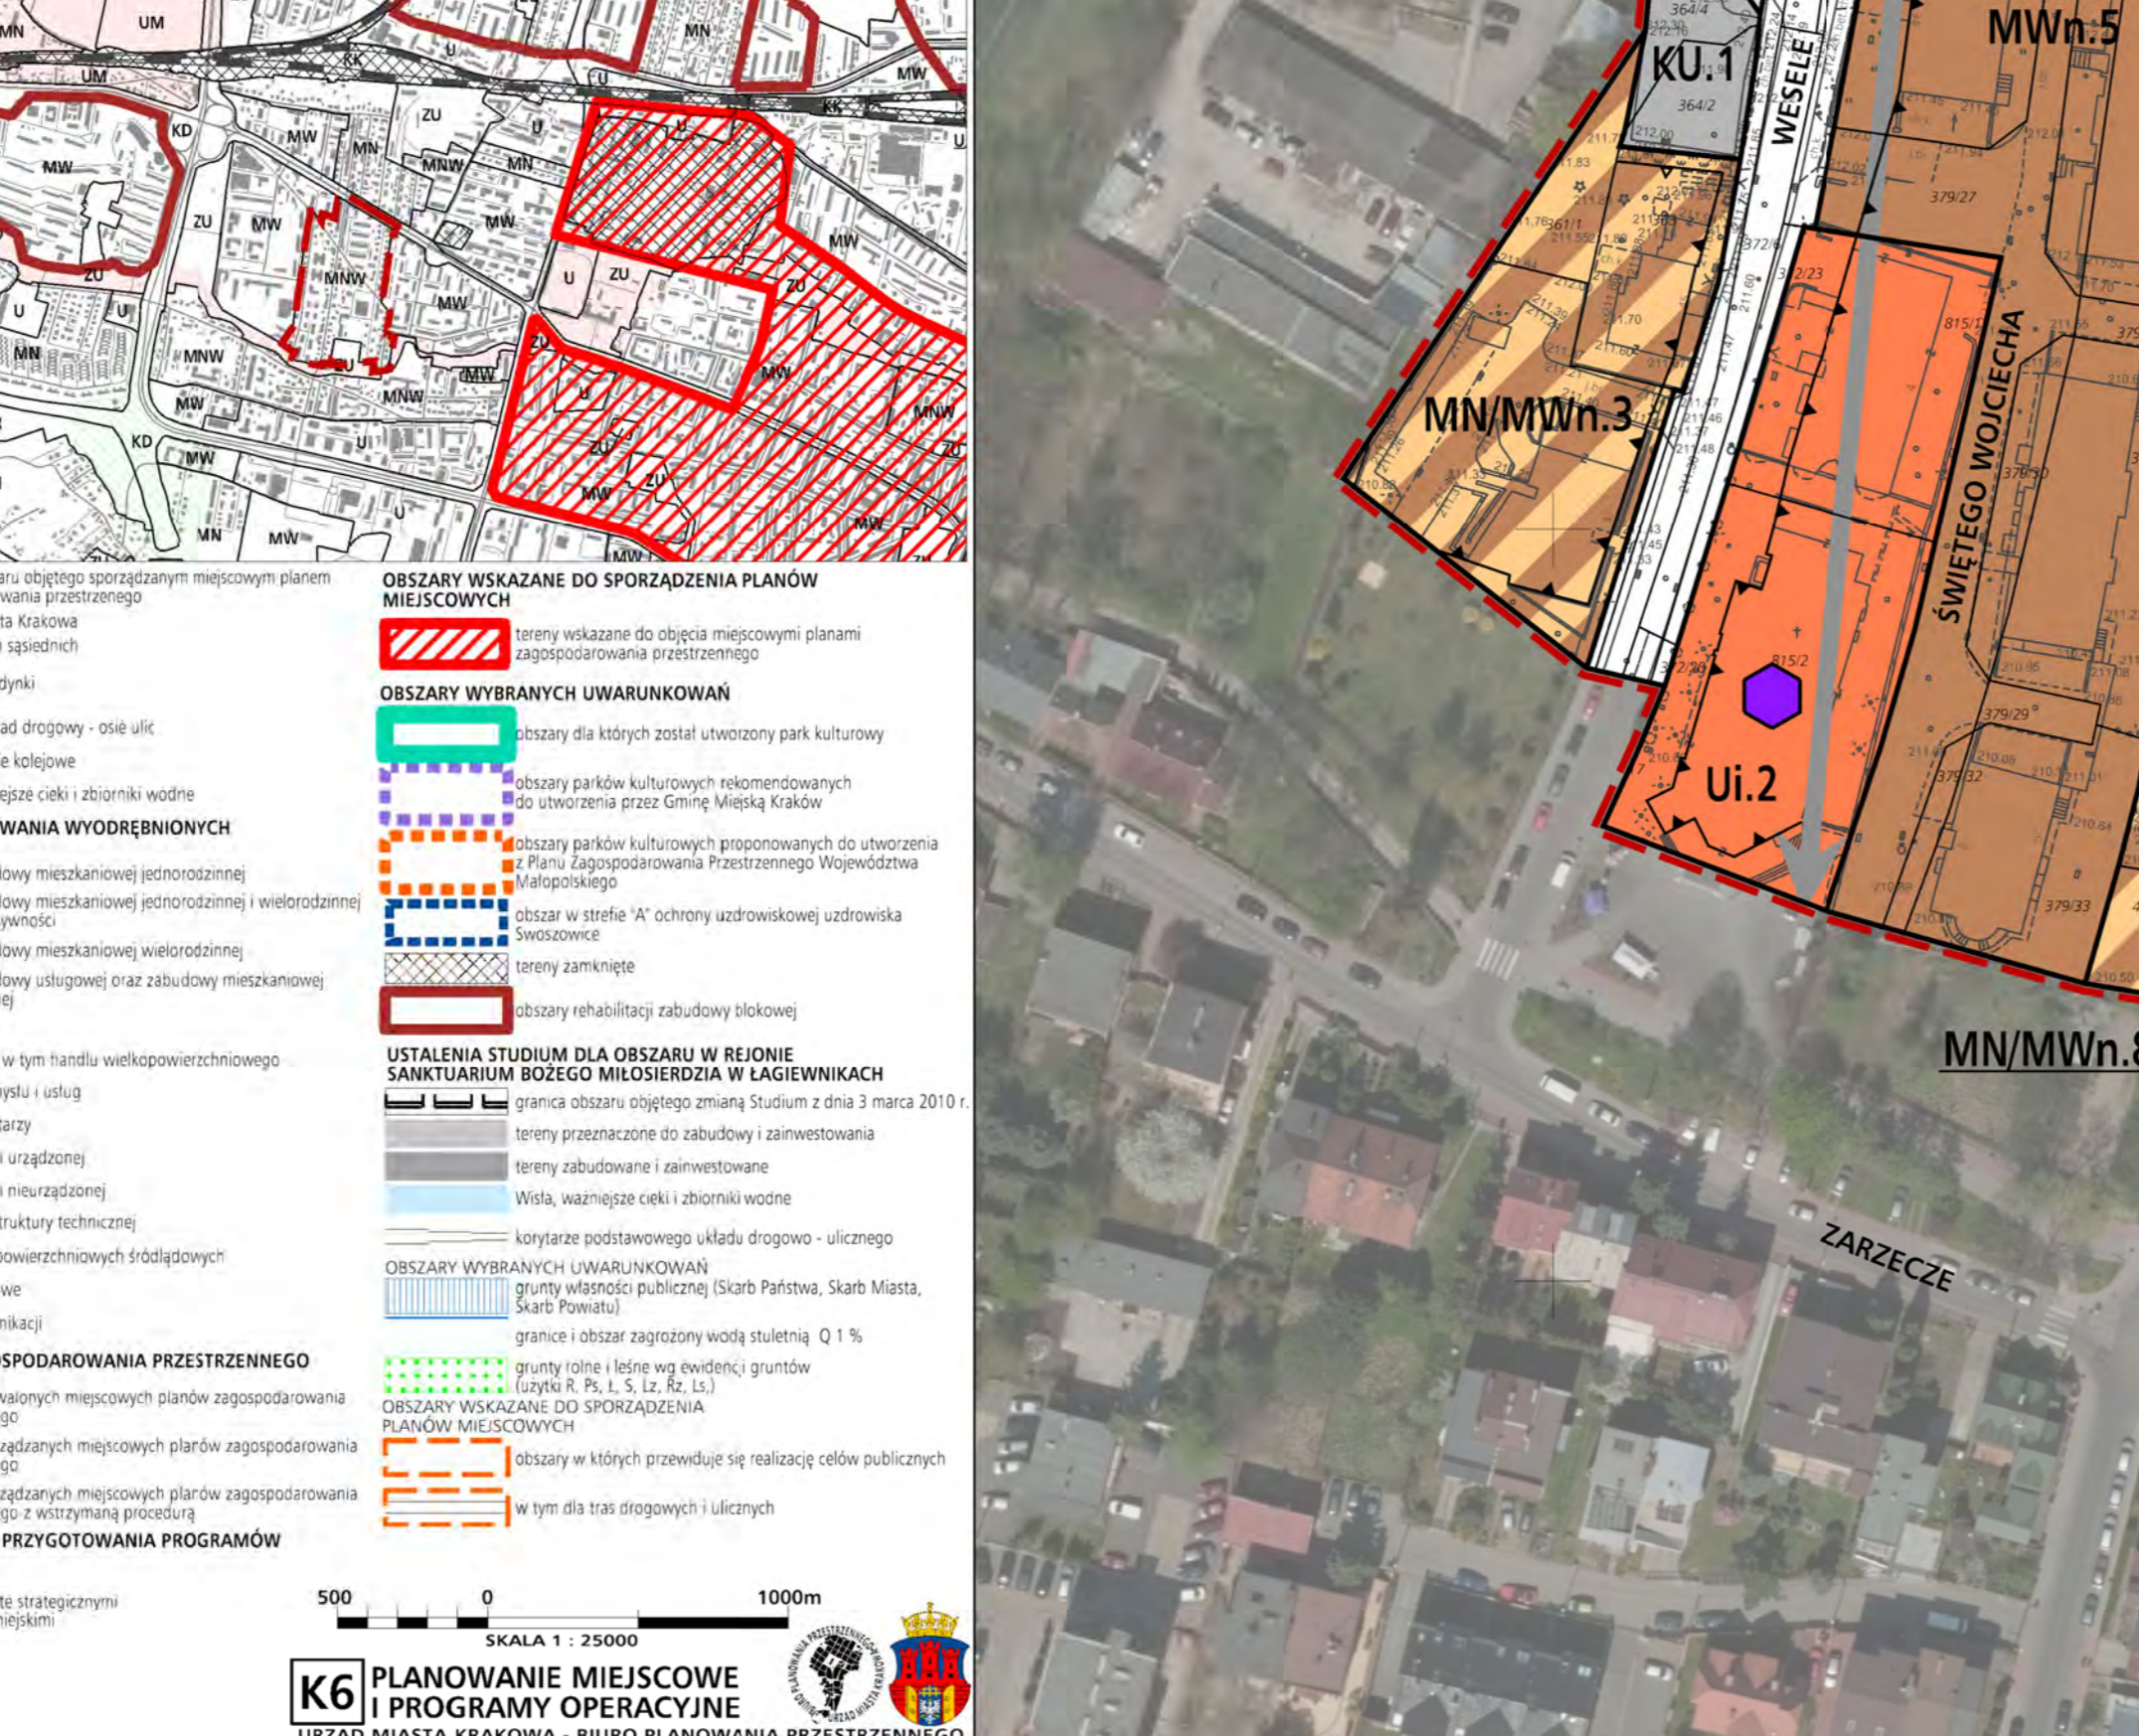

Wzruszenie Studium Uwarunkowań i Kierunków Zagospodarowania Przemysłowego Miasta Krakowa z ujednoliconego dokumentu Studium przyjętego 9 lipca 2014r. przez Radę Miasta Krakowa uchwałą Nr CXIII/1700/14



Table titled 'BILANS TERENU' showing land use statistics. Columns include 'Przeznaczenie', 'Powierzchnia [ha]', and 'Powierzchnia [%]'. Rows list various land use categories like MN, MN/MWn, MWi, MWn/U, Ui, KDD, KDW, and a total (RAZEM).

MIEJSCOWY PLAN ZAGOSPODAROWANIA PRZESTRZENNEGO OBSZARU „BRONOWIEC - WESELE”

RYSunEK PLANU - PROJEKT. Edycja: ponowne wyłożenie do publicznego wglądu w dniach od 26.07.2016 r. - 24.08.2016 r.

Załącznik Nr 1 do Uchwały Nr ..... Rady Miasta Krakowa z dnia .....

Detailed legend for the site plan, including symbols for 'ELEMENy USTALENIA PLANU' (boundaries, lines, etc.), 'ELEMENy INFORMACYJNE NIESTANOWIĄCE USTALENIA PLANU' (monuments, trees, etc.), and 'PRZECZNACZENIA TERENÓW' (land use types like MN, MWn, MWi, MWn/U, Ui, ZP, KU).