


MIĘSCOWY PLAN ZAGOSPODAROWANIA PRZESTRZENNEGO OBSZARU „SKŁAD SOLNY”


RYSUNEK PLANU - PROJEKT Załącznik Nr 1 do Uchwały Nr Rady Miasta Krakowa z dnia

Table with 2 columns: ELEMENTY USTALEŃ PLANU and ELEMENTY INFORMACYJNE NIE STANOWIĄCE USTALEŃ PLANU. It lists various symbols and their corresponding meanings for land use and information.


URZĄD MIASTA KRAKOWA BIURO PLANOWANIA PRZESTRZENNEGO

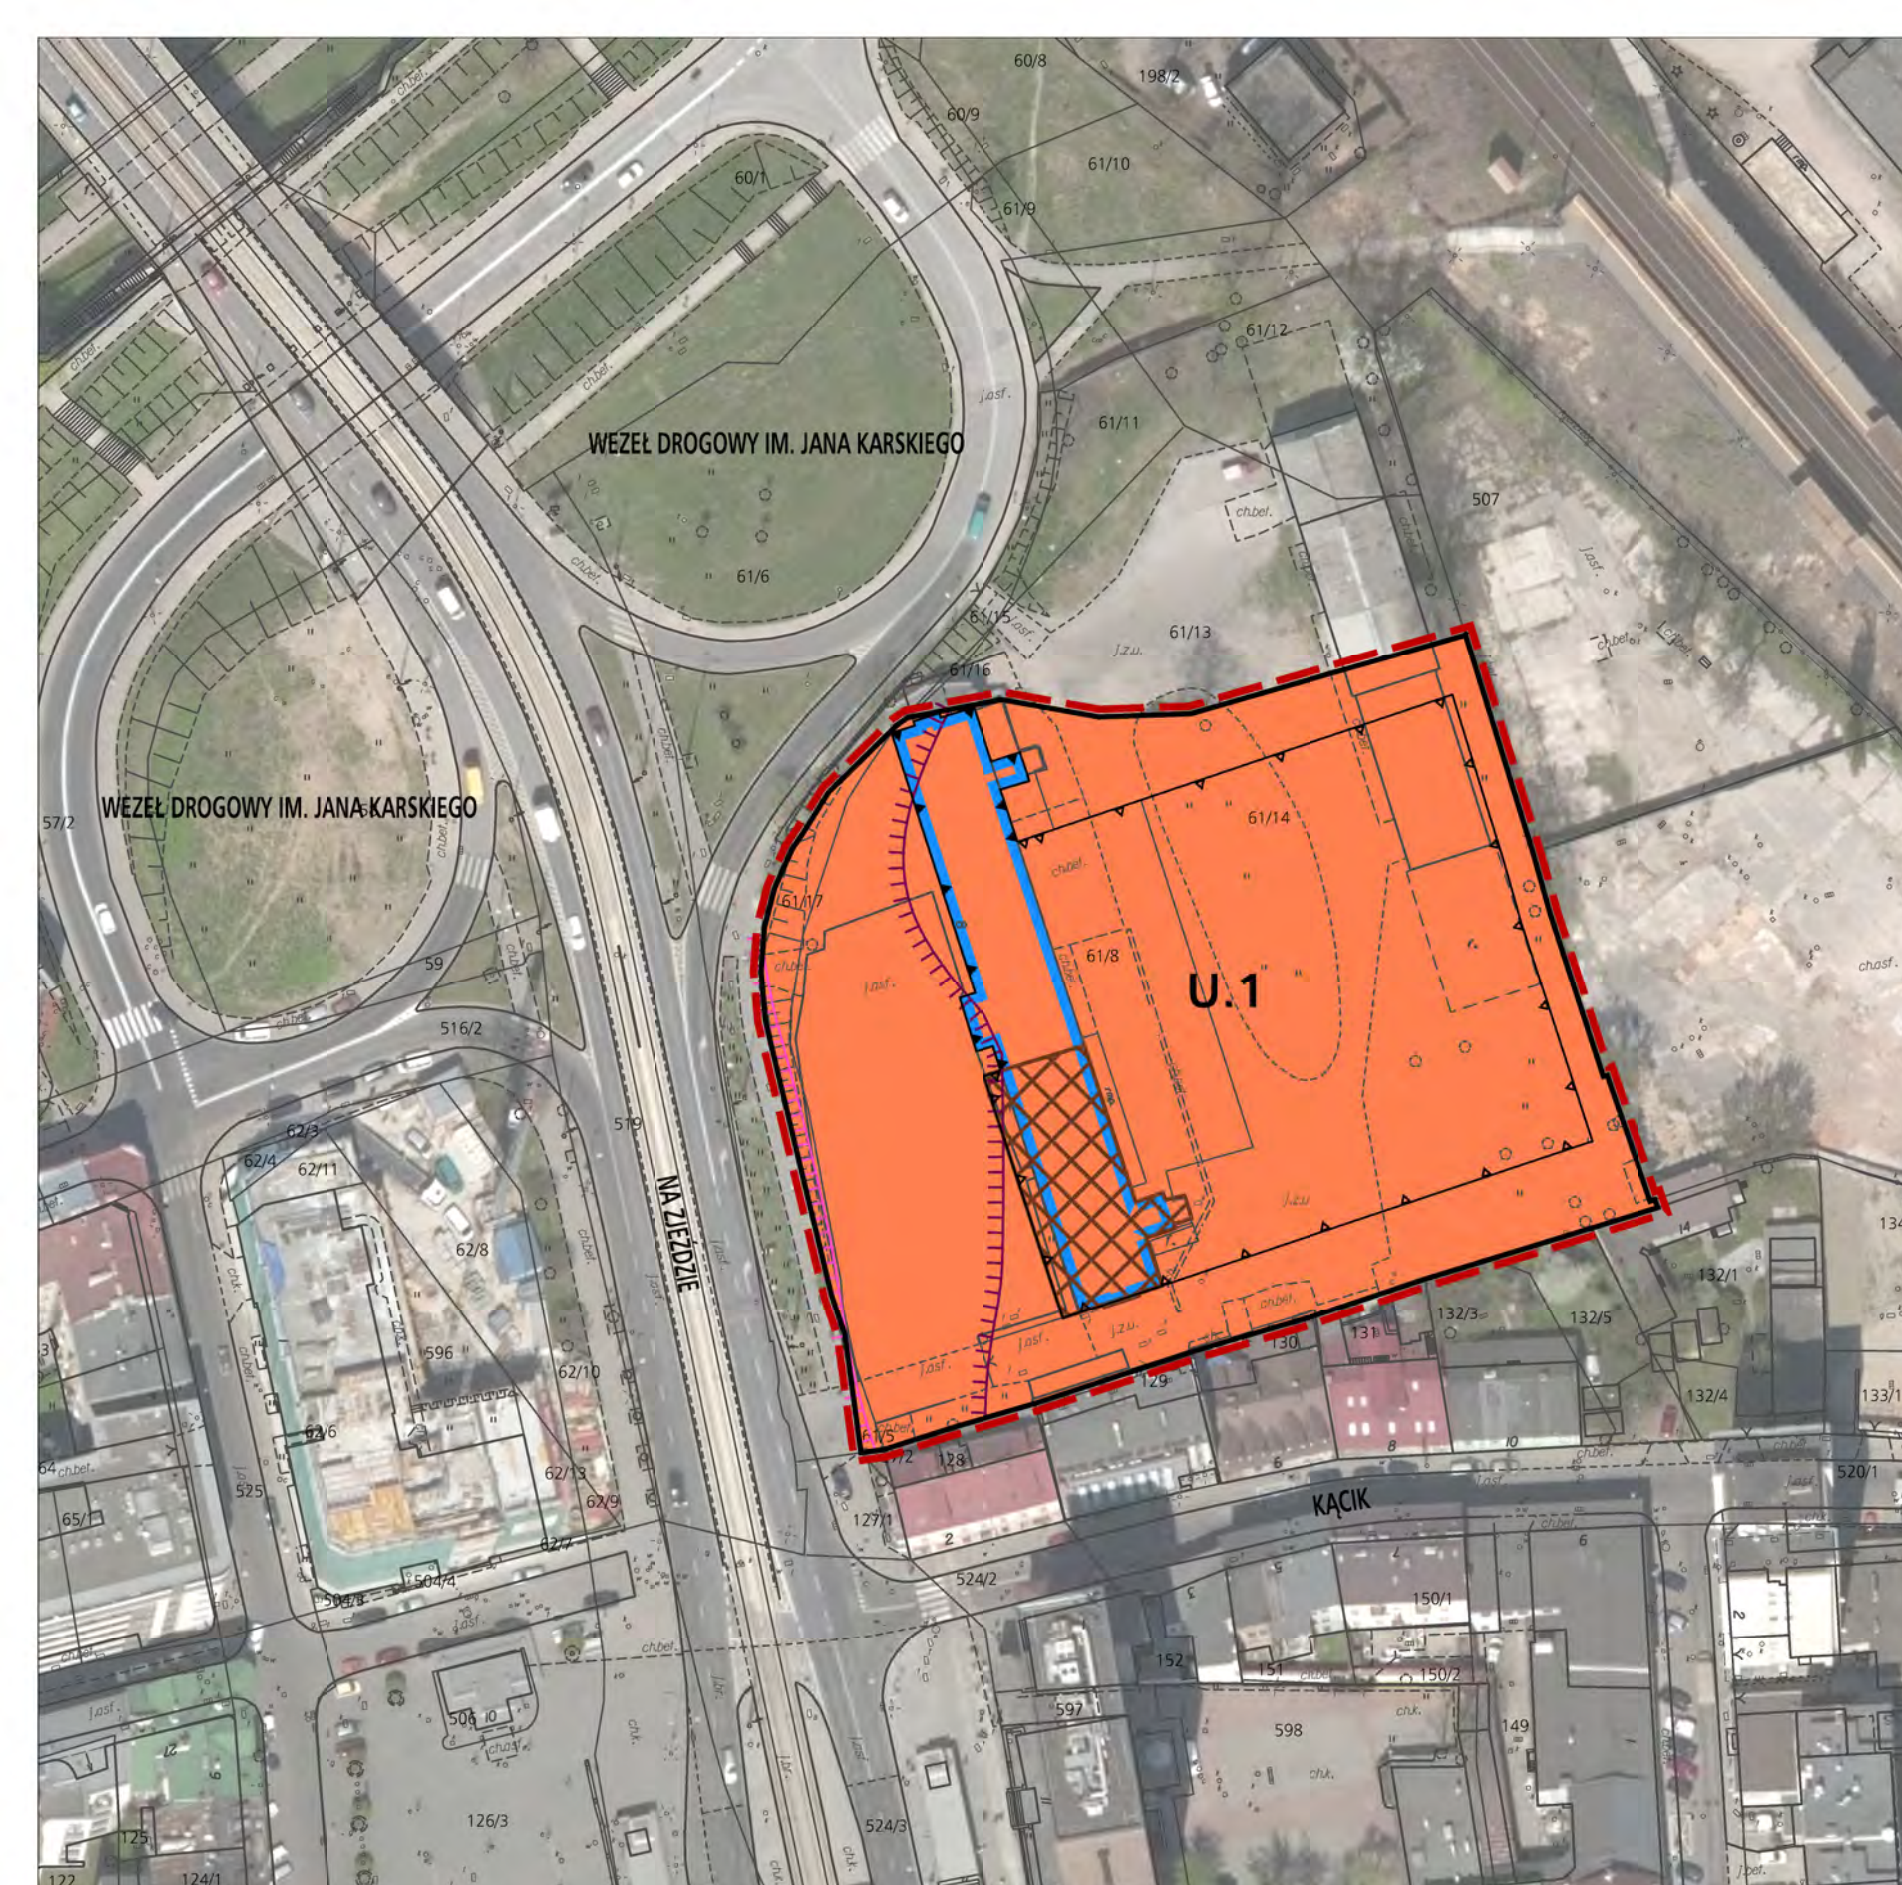

Wyrys ze Studium Uwarunkowań i Kierunków Zagospodarowania Przemysłowego Miasta Krakowa z ujednoczonego dokumentu Studium przyjętego 9 lipca 2014r.

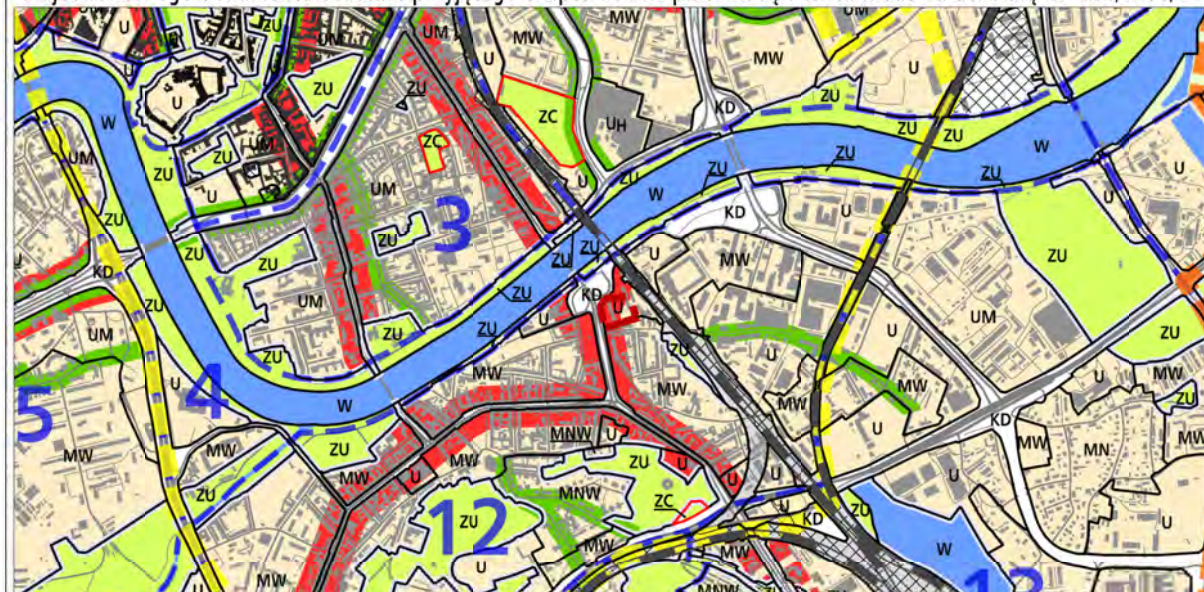


KIERUNKI ZAGOSPODAROWANIA WYODREBNIONYCH KATEGORII TERENÓW

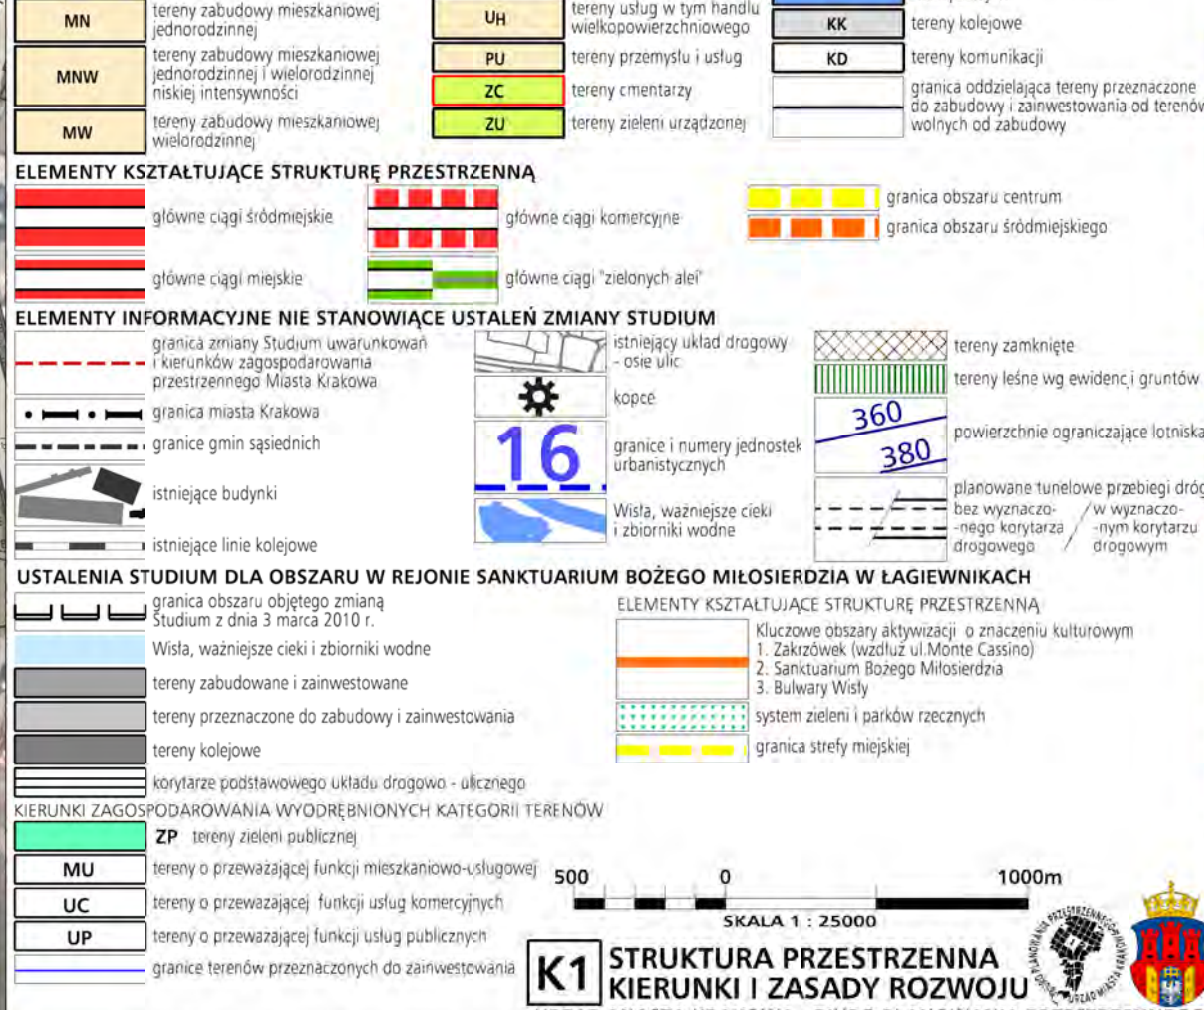



Wyrys ze Studium Uwarunkowań i Kierunków Zagospodarowania Przemysłowego Miasta Krakowa z ujednoczonego dokumentu Studium przyjętego 9 lipca 2014r.




KIERUNKI OCHRONY I KształTOWANIA STREFY NADZORU Archeologicznego

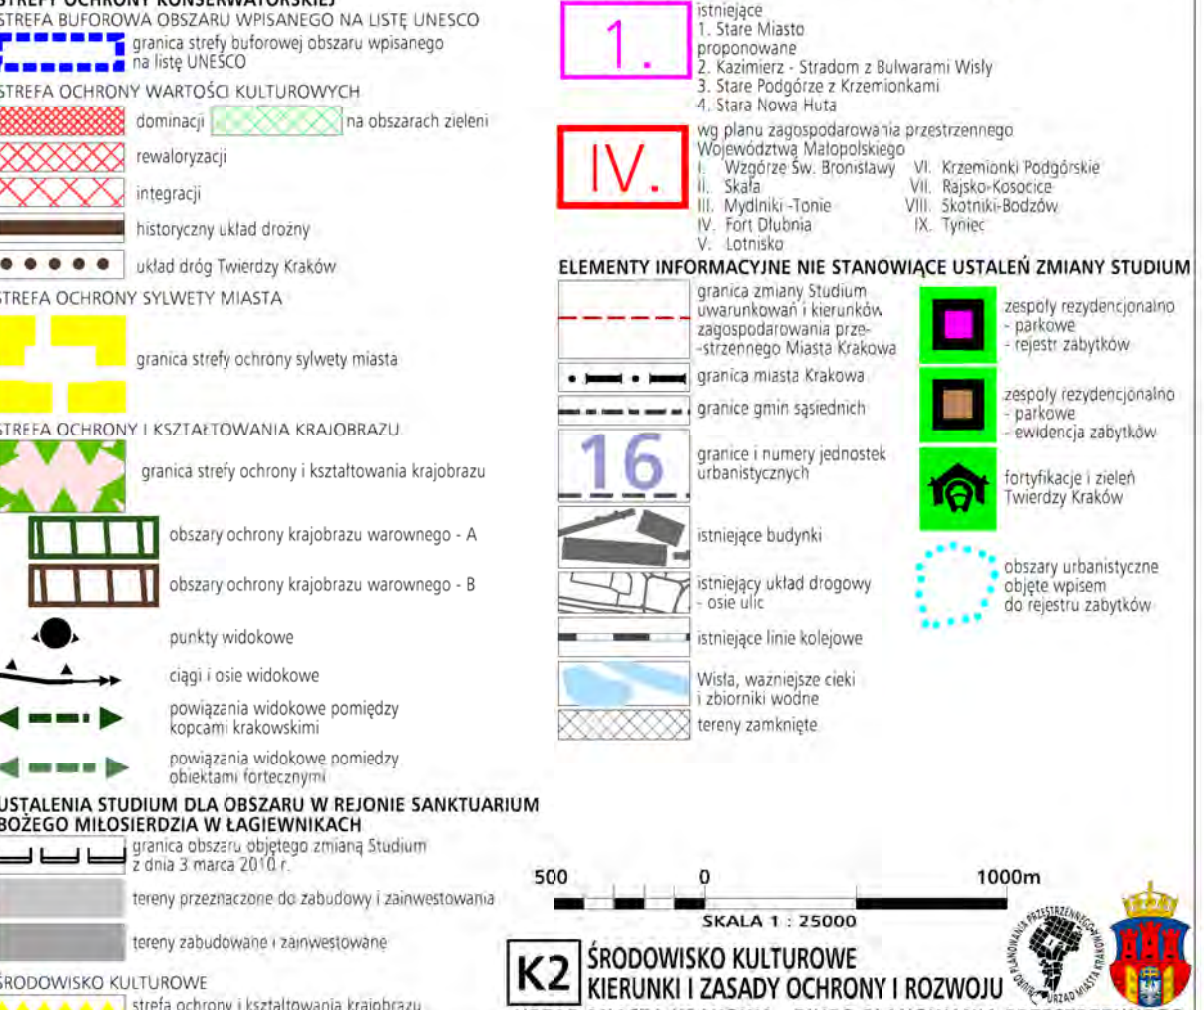



Wyrys ze Studium Uwarunkowań i Kierunków Zagospodarowania Przemysłowego Miasta Krakowa z ujednoczonego dokumentu Studium przyjętego 9 lipca 2014r.

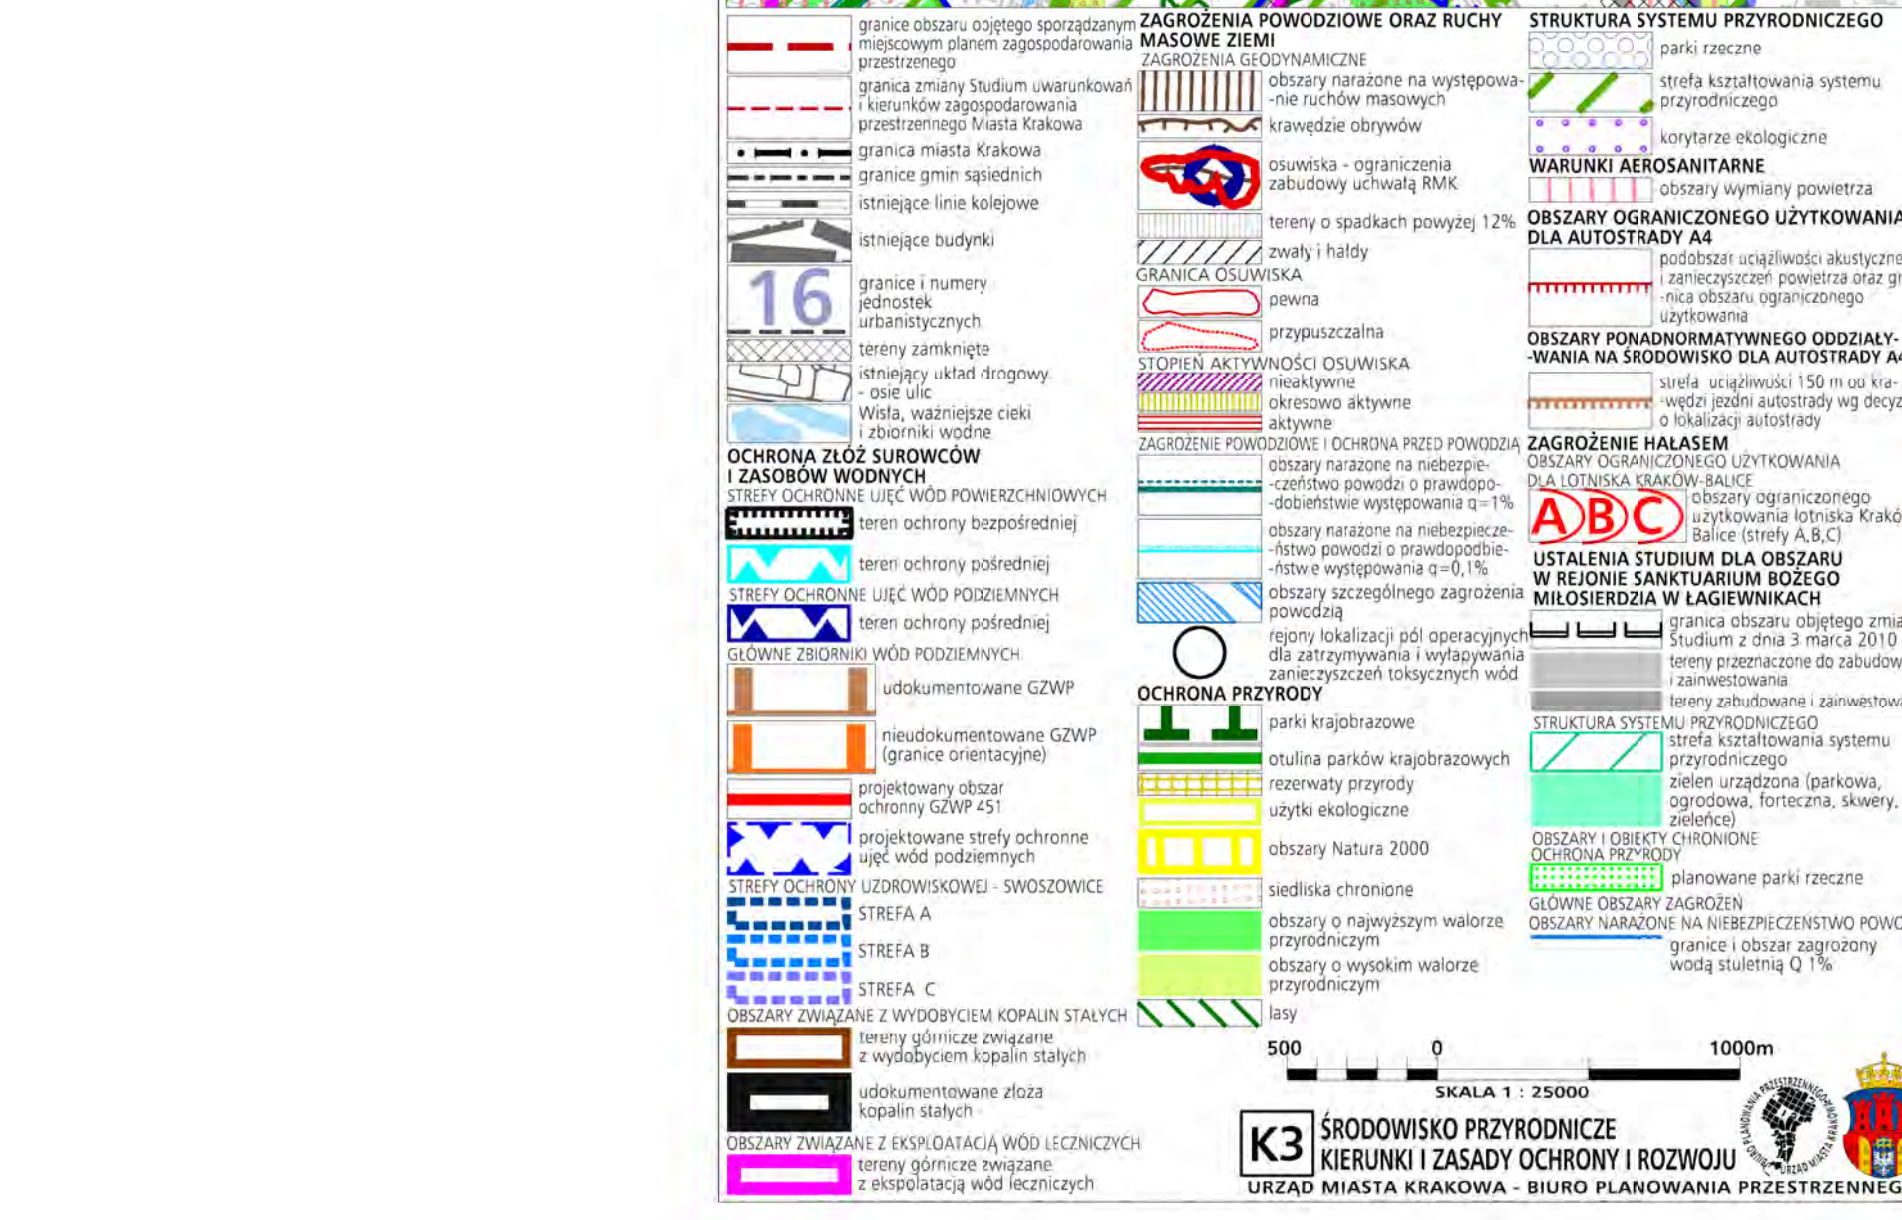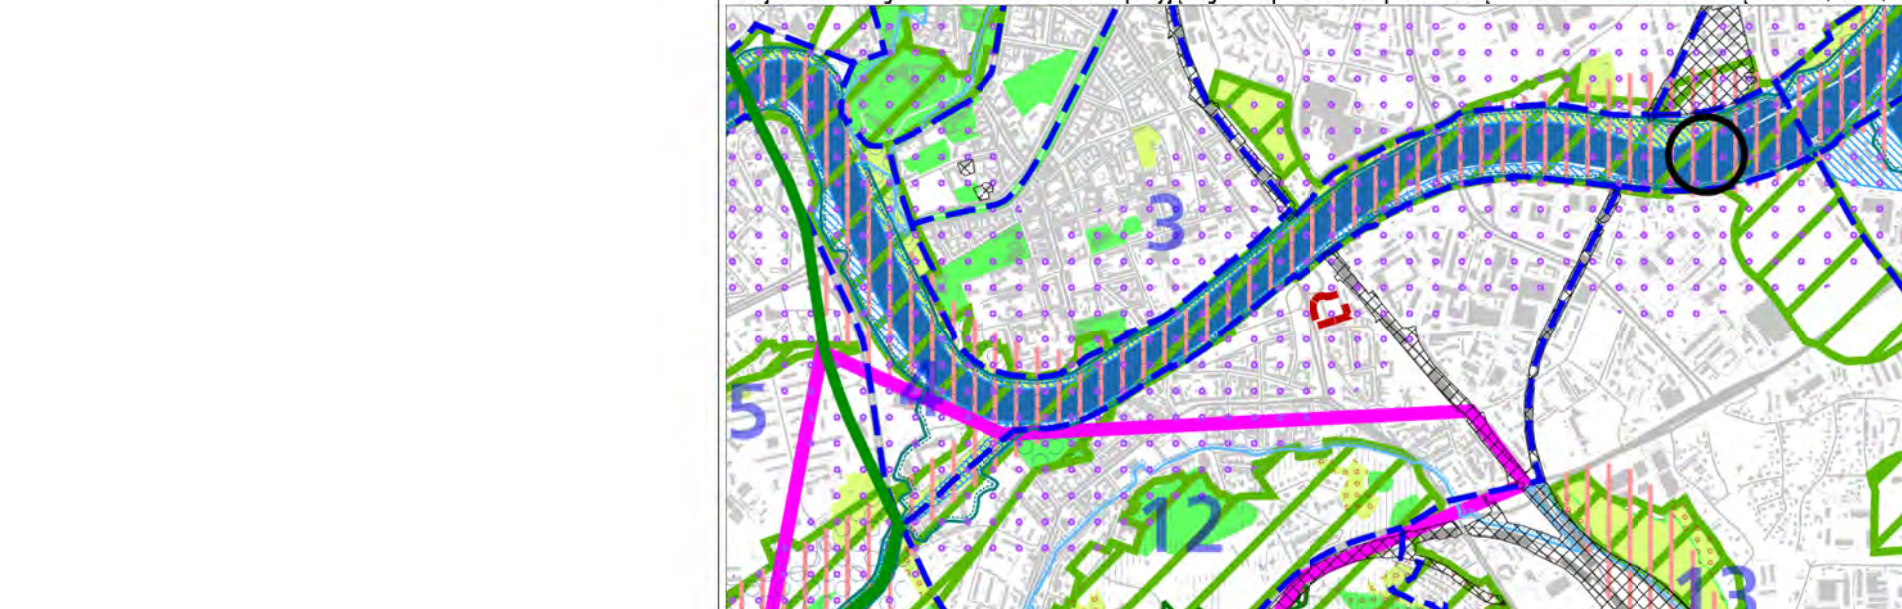

Wyrys ze Studium Uwarunkowań i Kierunków Zagospodarowania Przemysłowego Miasta Krakowa z ujednoczonego dokumentu Studium przyjętego 9 lipca 2014r.

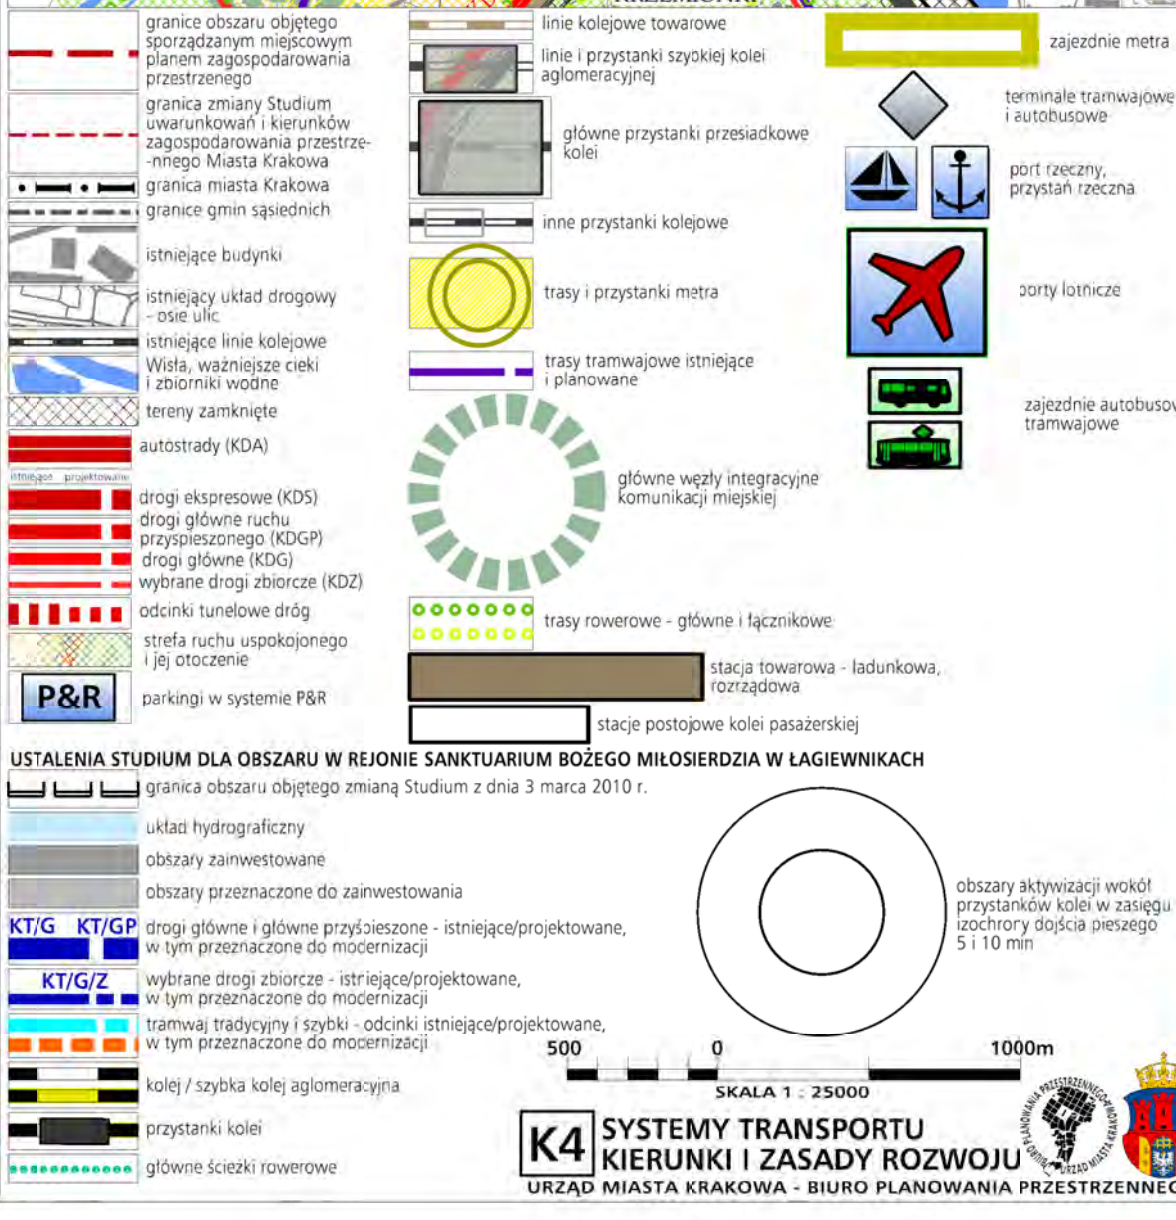

Wyrys ze Studium Uwarunkowań i Kierunków Zagospodarowania Przemysłowego Miasta Krakowa z ujednoczonego dokumentu Studium przyjętego 9 lipca 2014r.

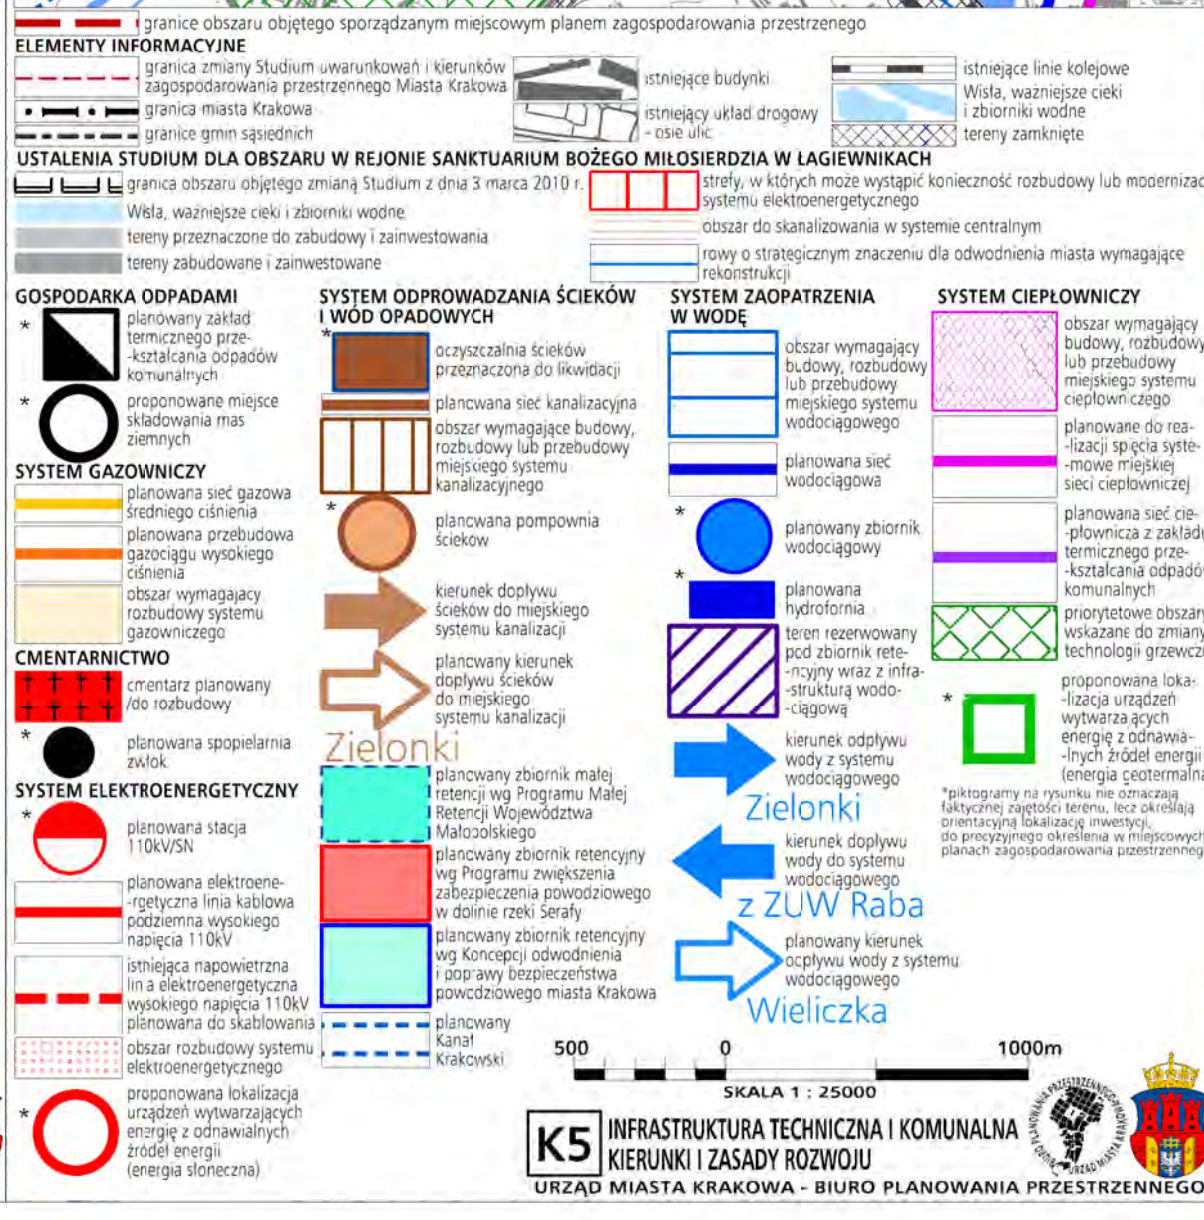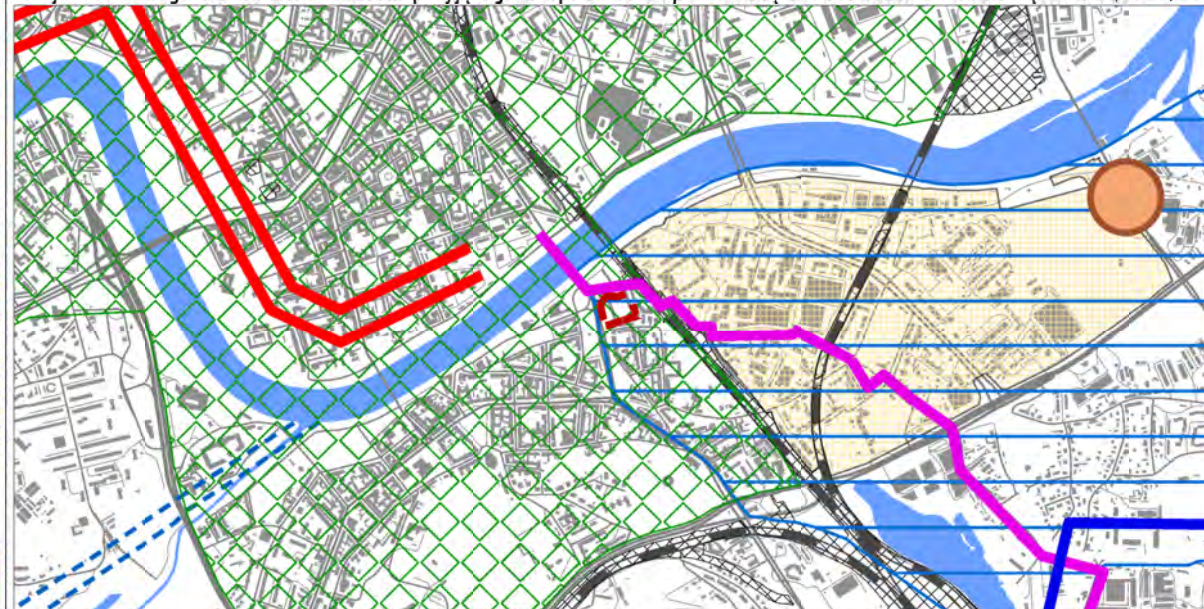

Wyrys ze Studium Uwarunkowań i Kierunków Zagospodarowania Przemysłowego Miasta Krakowa z ujednoczonego dokumentu Studium przyjętego 9 lipca 2014r.

