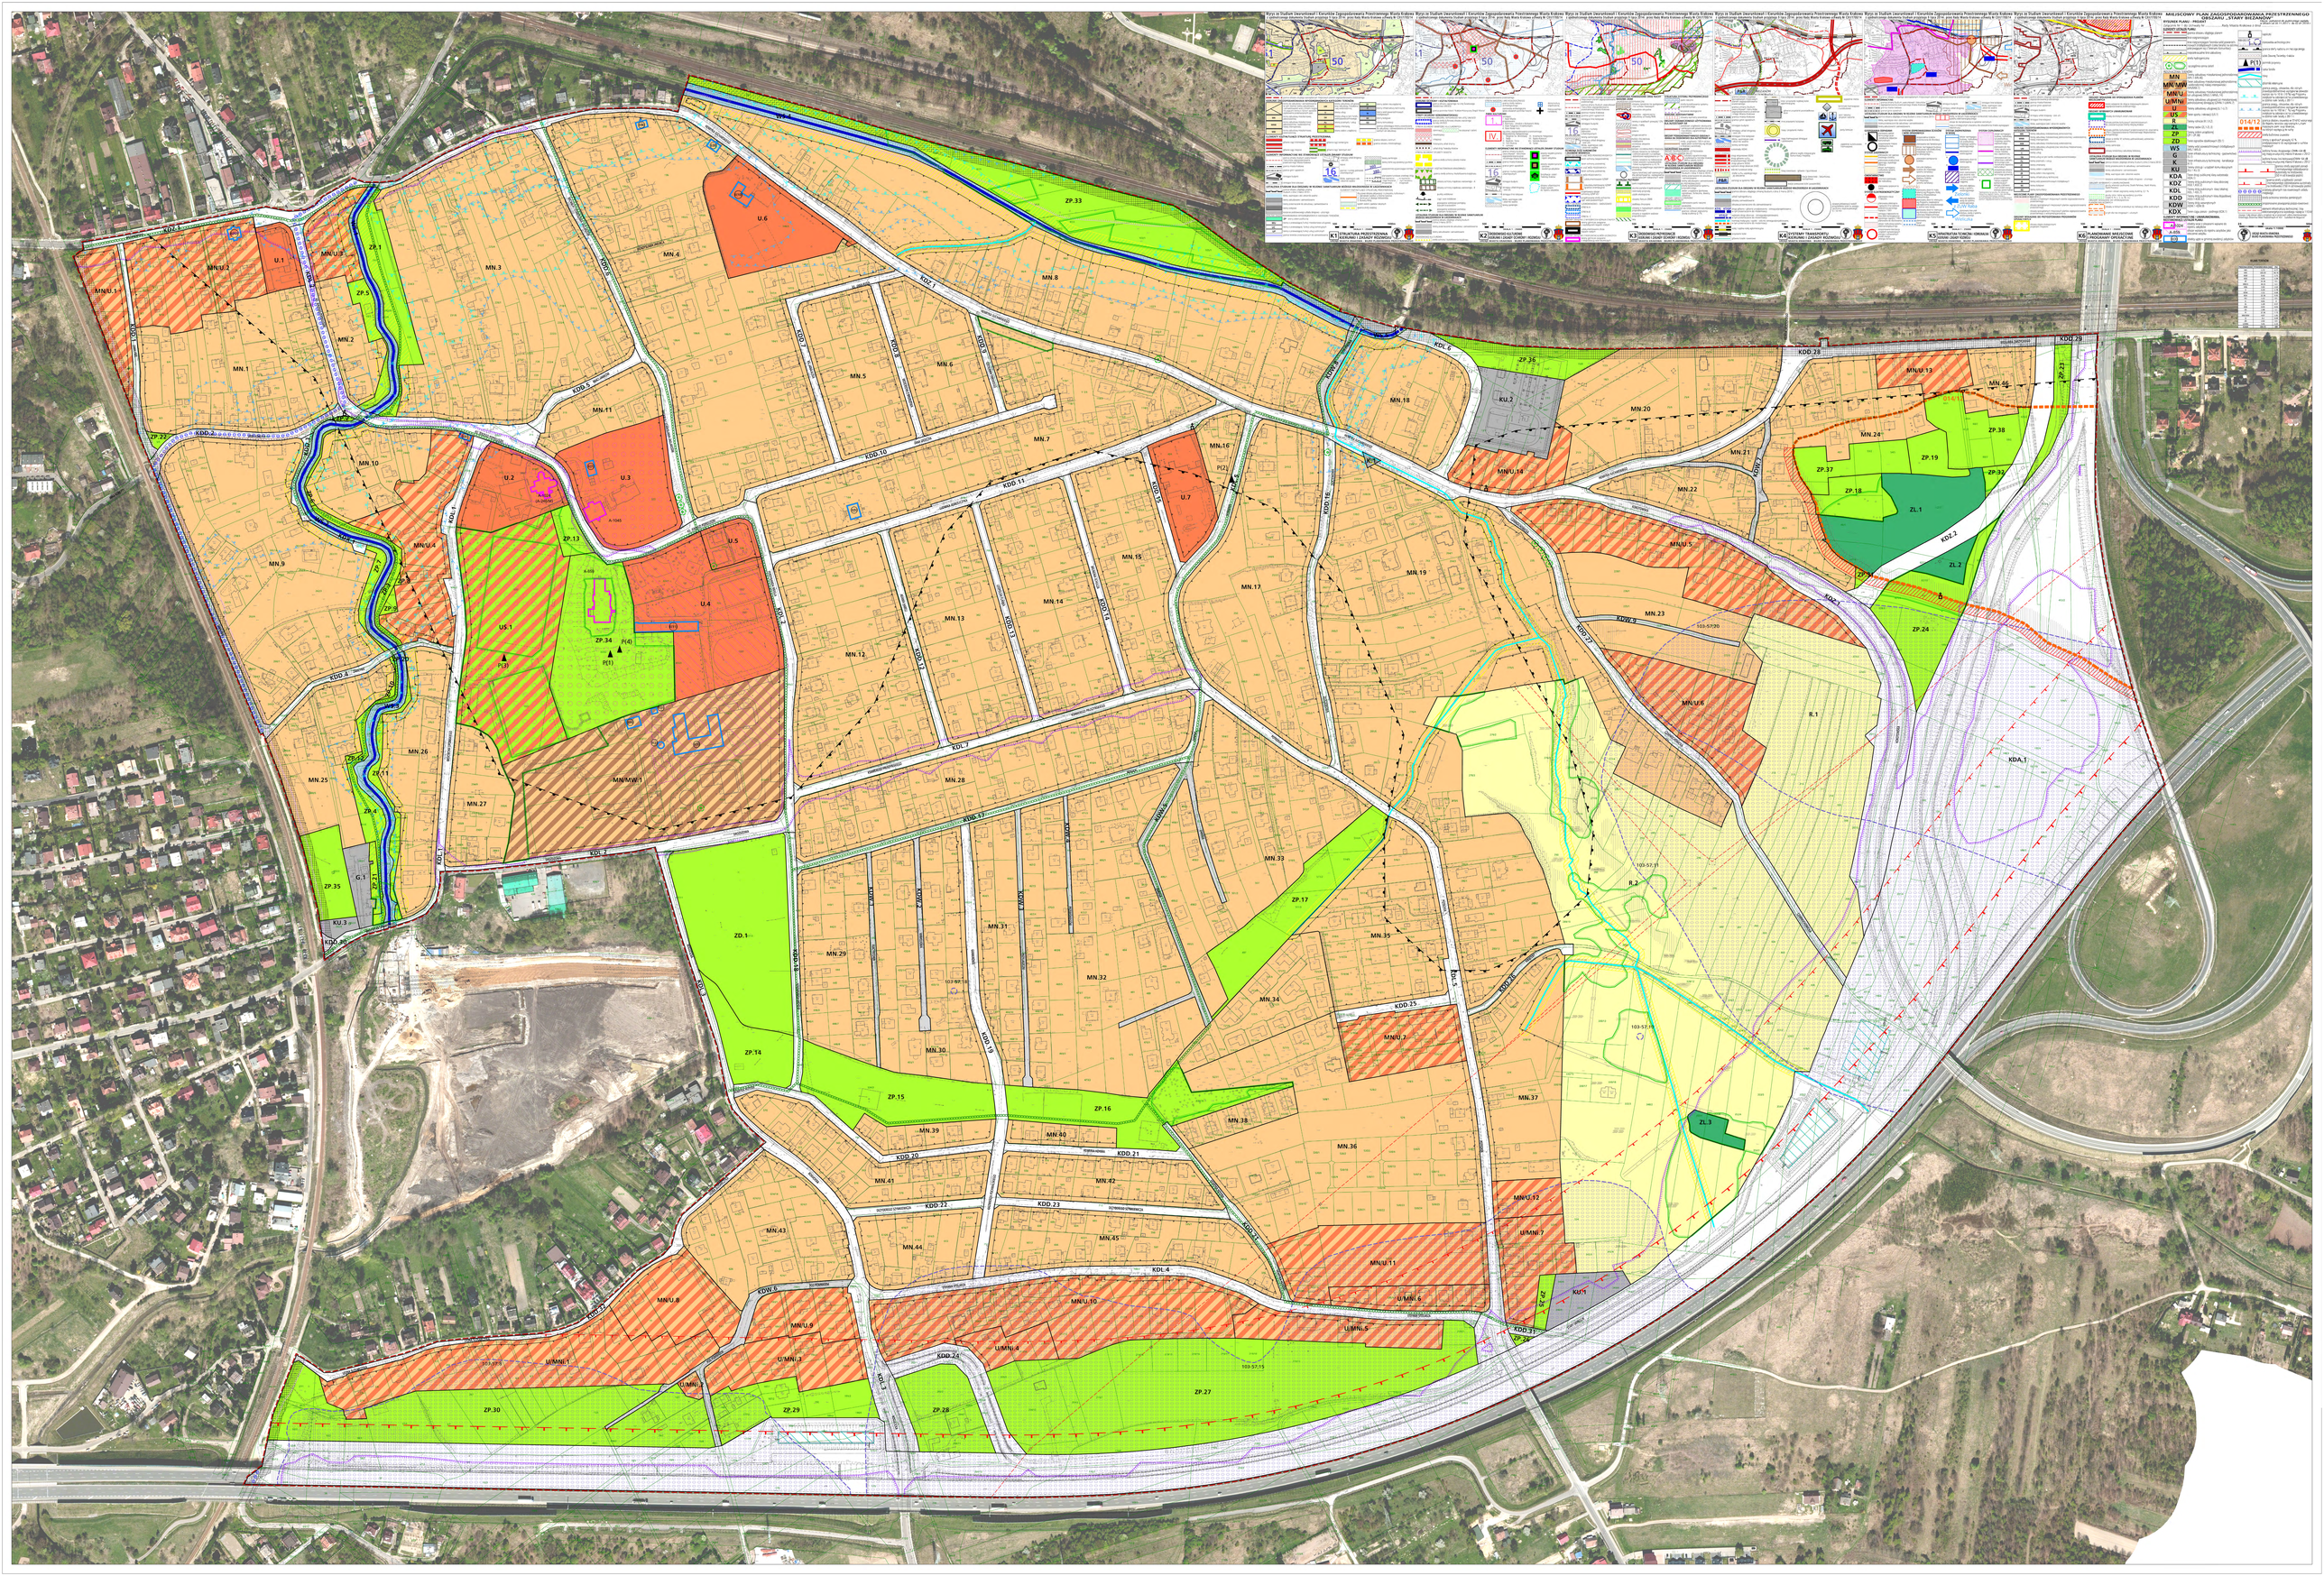
MN.1
MN.2
MN.3
MN.4
MN.5
MN.6
MN.7
MN.8
MN.9
MN.10
MN.11
MN.12
MN.13
MN.14
MN.15
MN.16
MN.17
MN.18
MN.19
MN.20
MN.21
MN.22
MN.23
MN.24
MN.25
MN.26
MN.27
MN.28
MN.29
MN.30
MN.31
MN.32
MN.33
MN.34
MN.35
MN.36
MN.37
MN.38
MN.39
MN.40
MN.41
MN.42
MN.43
MN.44
MN.45
MN.46
MN/MW.1
MN/U.1
MN/U.2
MN/U.3
MN/U.4
MN/U.5
MN/U.6
MN/U.7
MN/U.8
MN/U.9
MN/U.10
MN/U.11
MN/U.12
MN/U.13
MN/U.14
U.1
U.2
U.3
U.4
U.5
U.6
U.7
U/MN.1
U/MN.2
U/MN.3
U/MN.4
U/MN.5
U/MN.6
U/MN.7
US.1
ZP.1
ZP.2
ZP.3
ZP.4
ZP.5
ZP.6
ZP.7
ZP.8
ZP.9
ZP.10
ZP.11
ZP.12
ZP.13
ZP.14
ZP.15
ZP.16
ZP.17
ZP.18
ZP.19
ZP.20
ZP.21
ZP.22
ZP.23
ZP.24
ZP.25
ZP.26
ZP.27
ZP.28
ZP.29
ZP.30
ZP.31
ZP.32
ZP.33
ZP.34
ZP.35
ZP.36
ZP.37
ZP.38
ZP.39
ZD.1
ZL.1
ZL.2
ZL.3
R.1
R.2
G.1
KU.1
KU.2
KU.3
KDD.1
KDD.2
KDD.3
KDD.4
KDD.5
KDD.6
KDD.7
KDD.8
KDD.9
KDD.10
KDD.11
KDD.12
KDD.13
KDD.14
KDD.15
KDD.16
KDD.17
KDD.18
KDD.19
KDD.20
KDD.21
KDD.22
KDD.23
KDD.24
KDD.25
KDD.26
KDD.27
KDD.28
KDD.29
KDD.30
KDD.31
KDD.32
KDL.1
KDL.2
KDL.3
KDL.4
KDL.5
KDL.6
KDL.7
KDL.8
KDW.1
KDW.2
KDW.3
KDW.4
KDW.5
KDW.6
KDW.7
KDW.8
KDA.1
KDZ.1
KDZ.2
