




Wyrys ze Studium Uwarunkowań i Kierunków Zagospodarowania Przemysłowego Miasta Krakowa z ujętym obszarem planu, z dnia 11.03.2014 r., uchwałą Nr CVI/1700/14

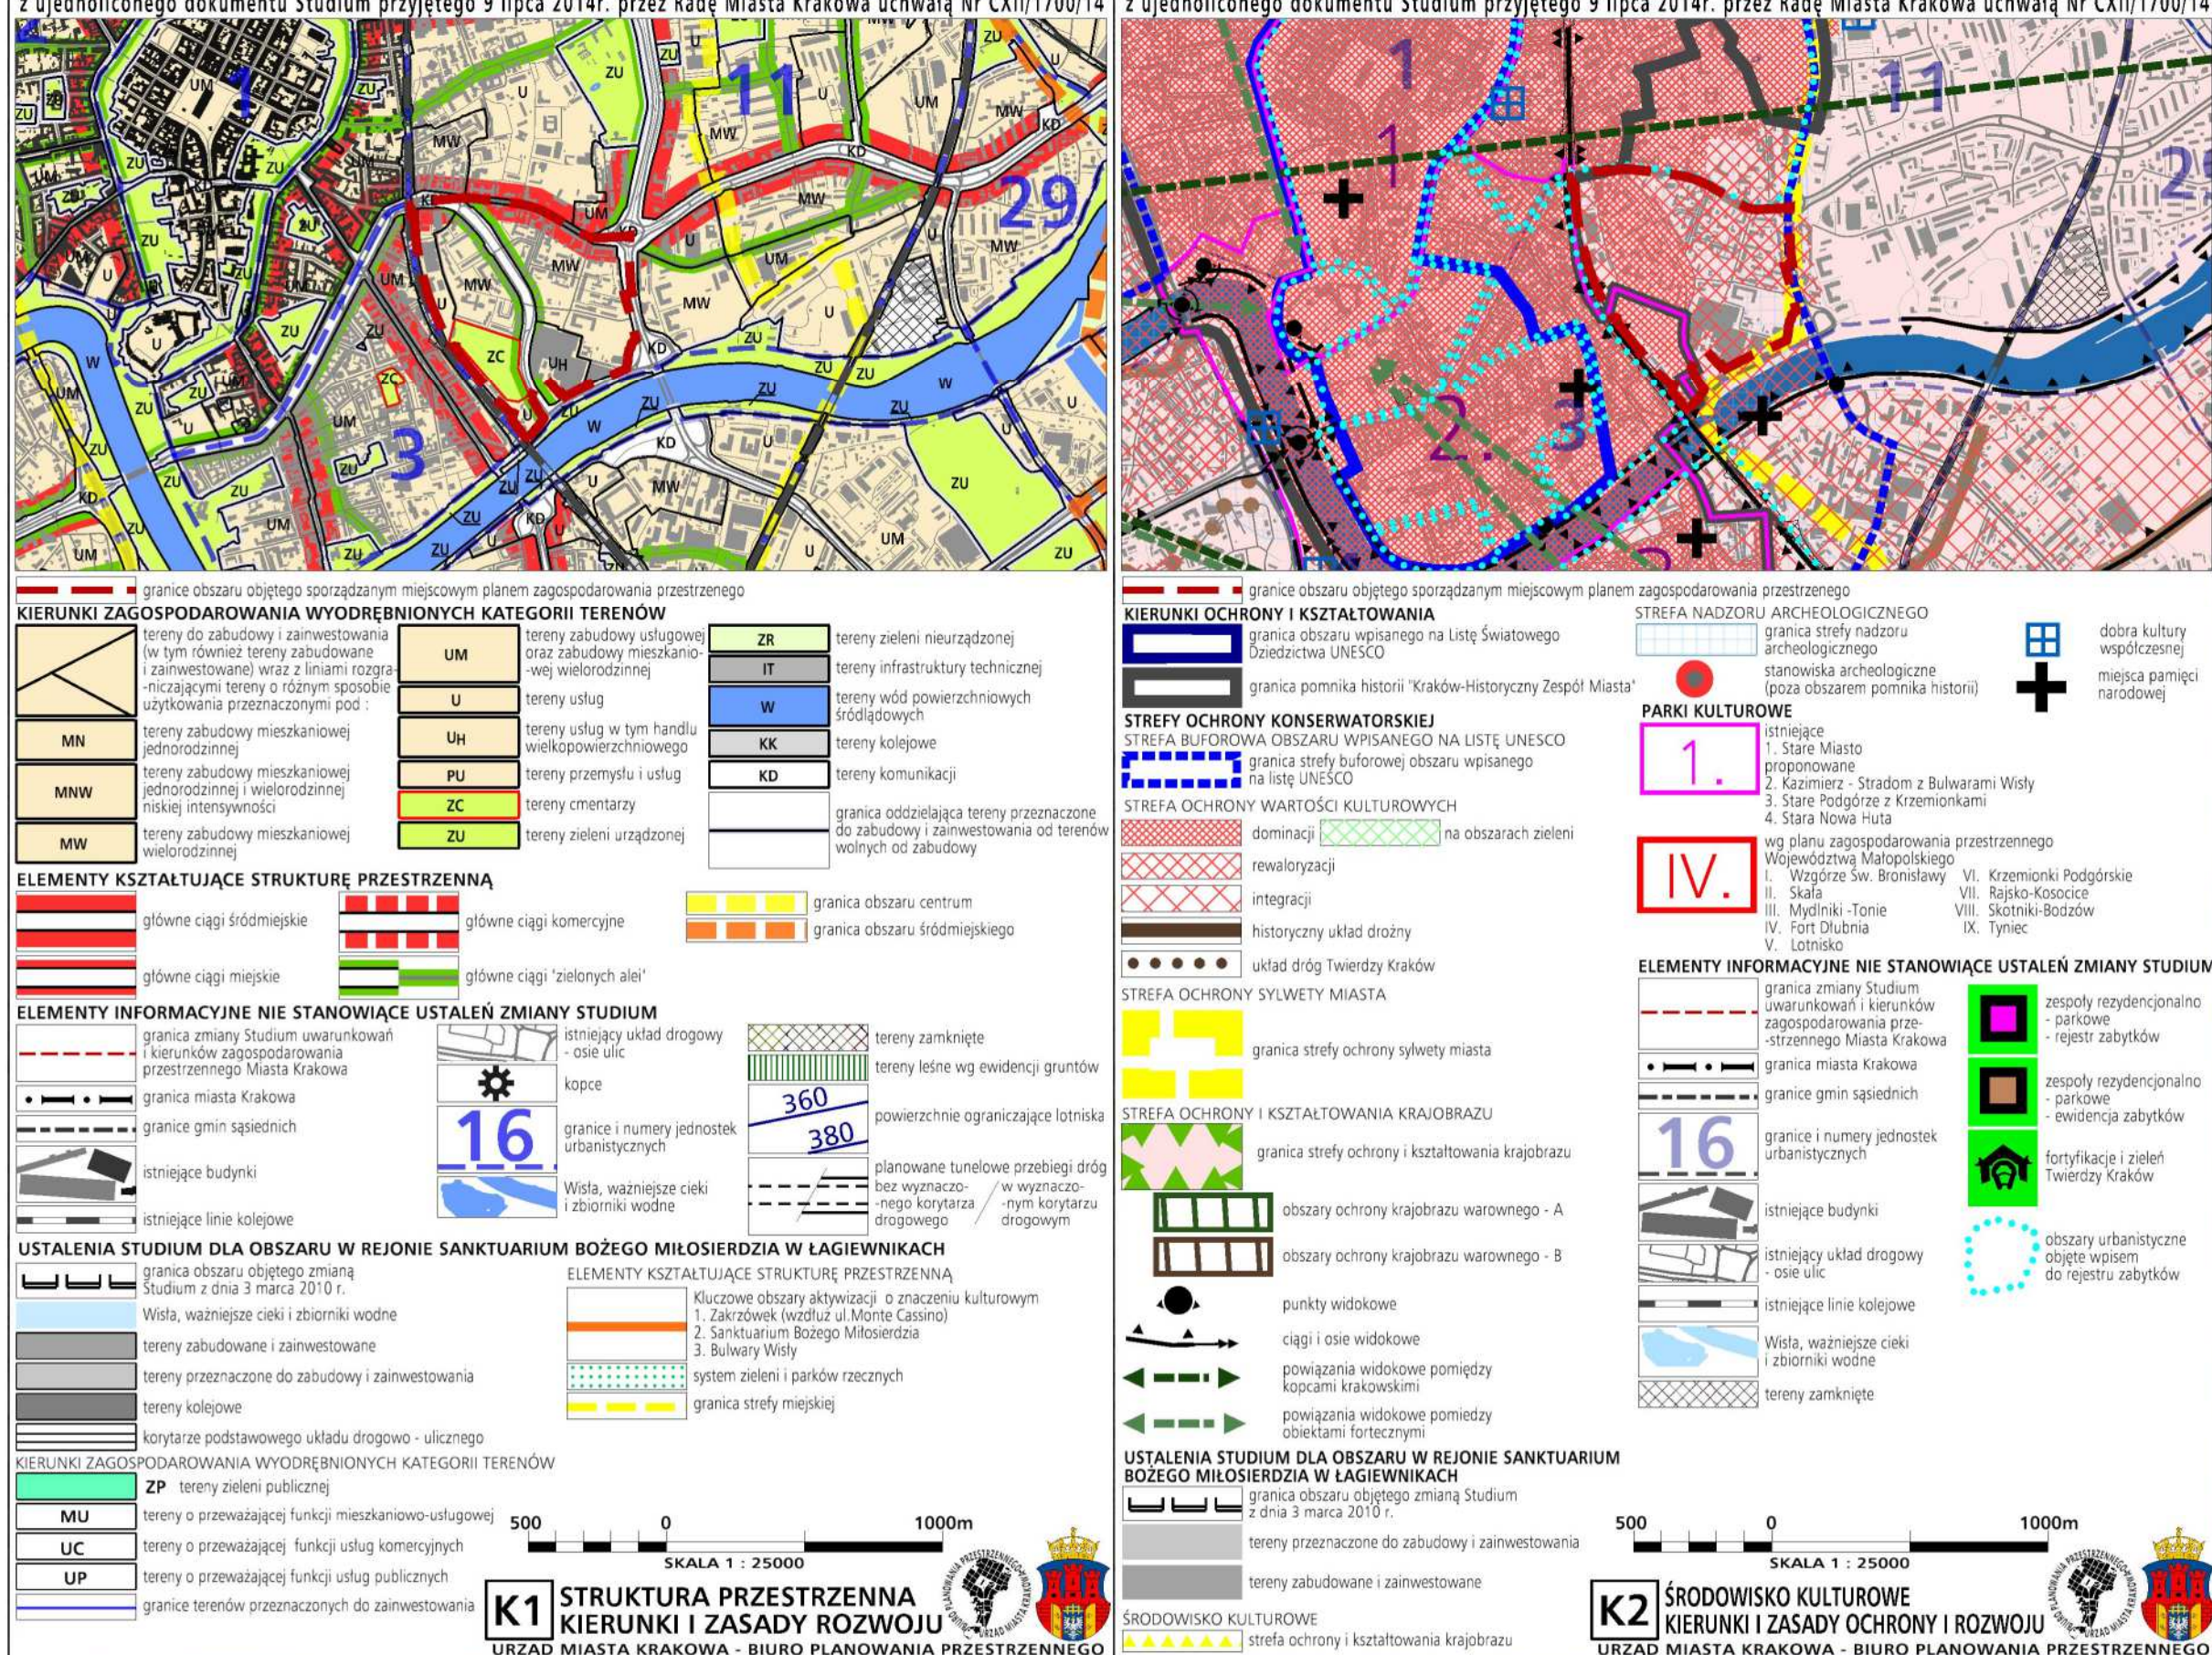


Wyrys ze Studium Uwarunkowań i Kierunków Zagospodarowania Przemysłowego Miasta Krakowa z ujętym obszarem planu, z dnia 11.03.2014 r., uchwałą Nr CVI/1700/14

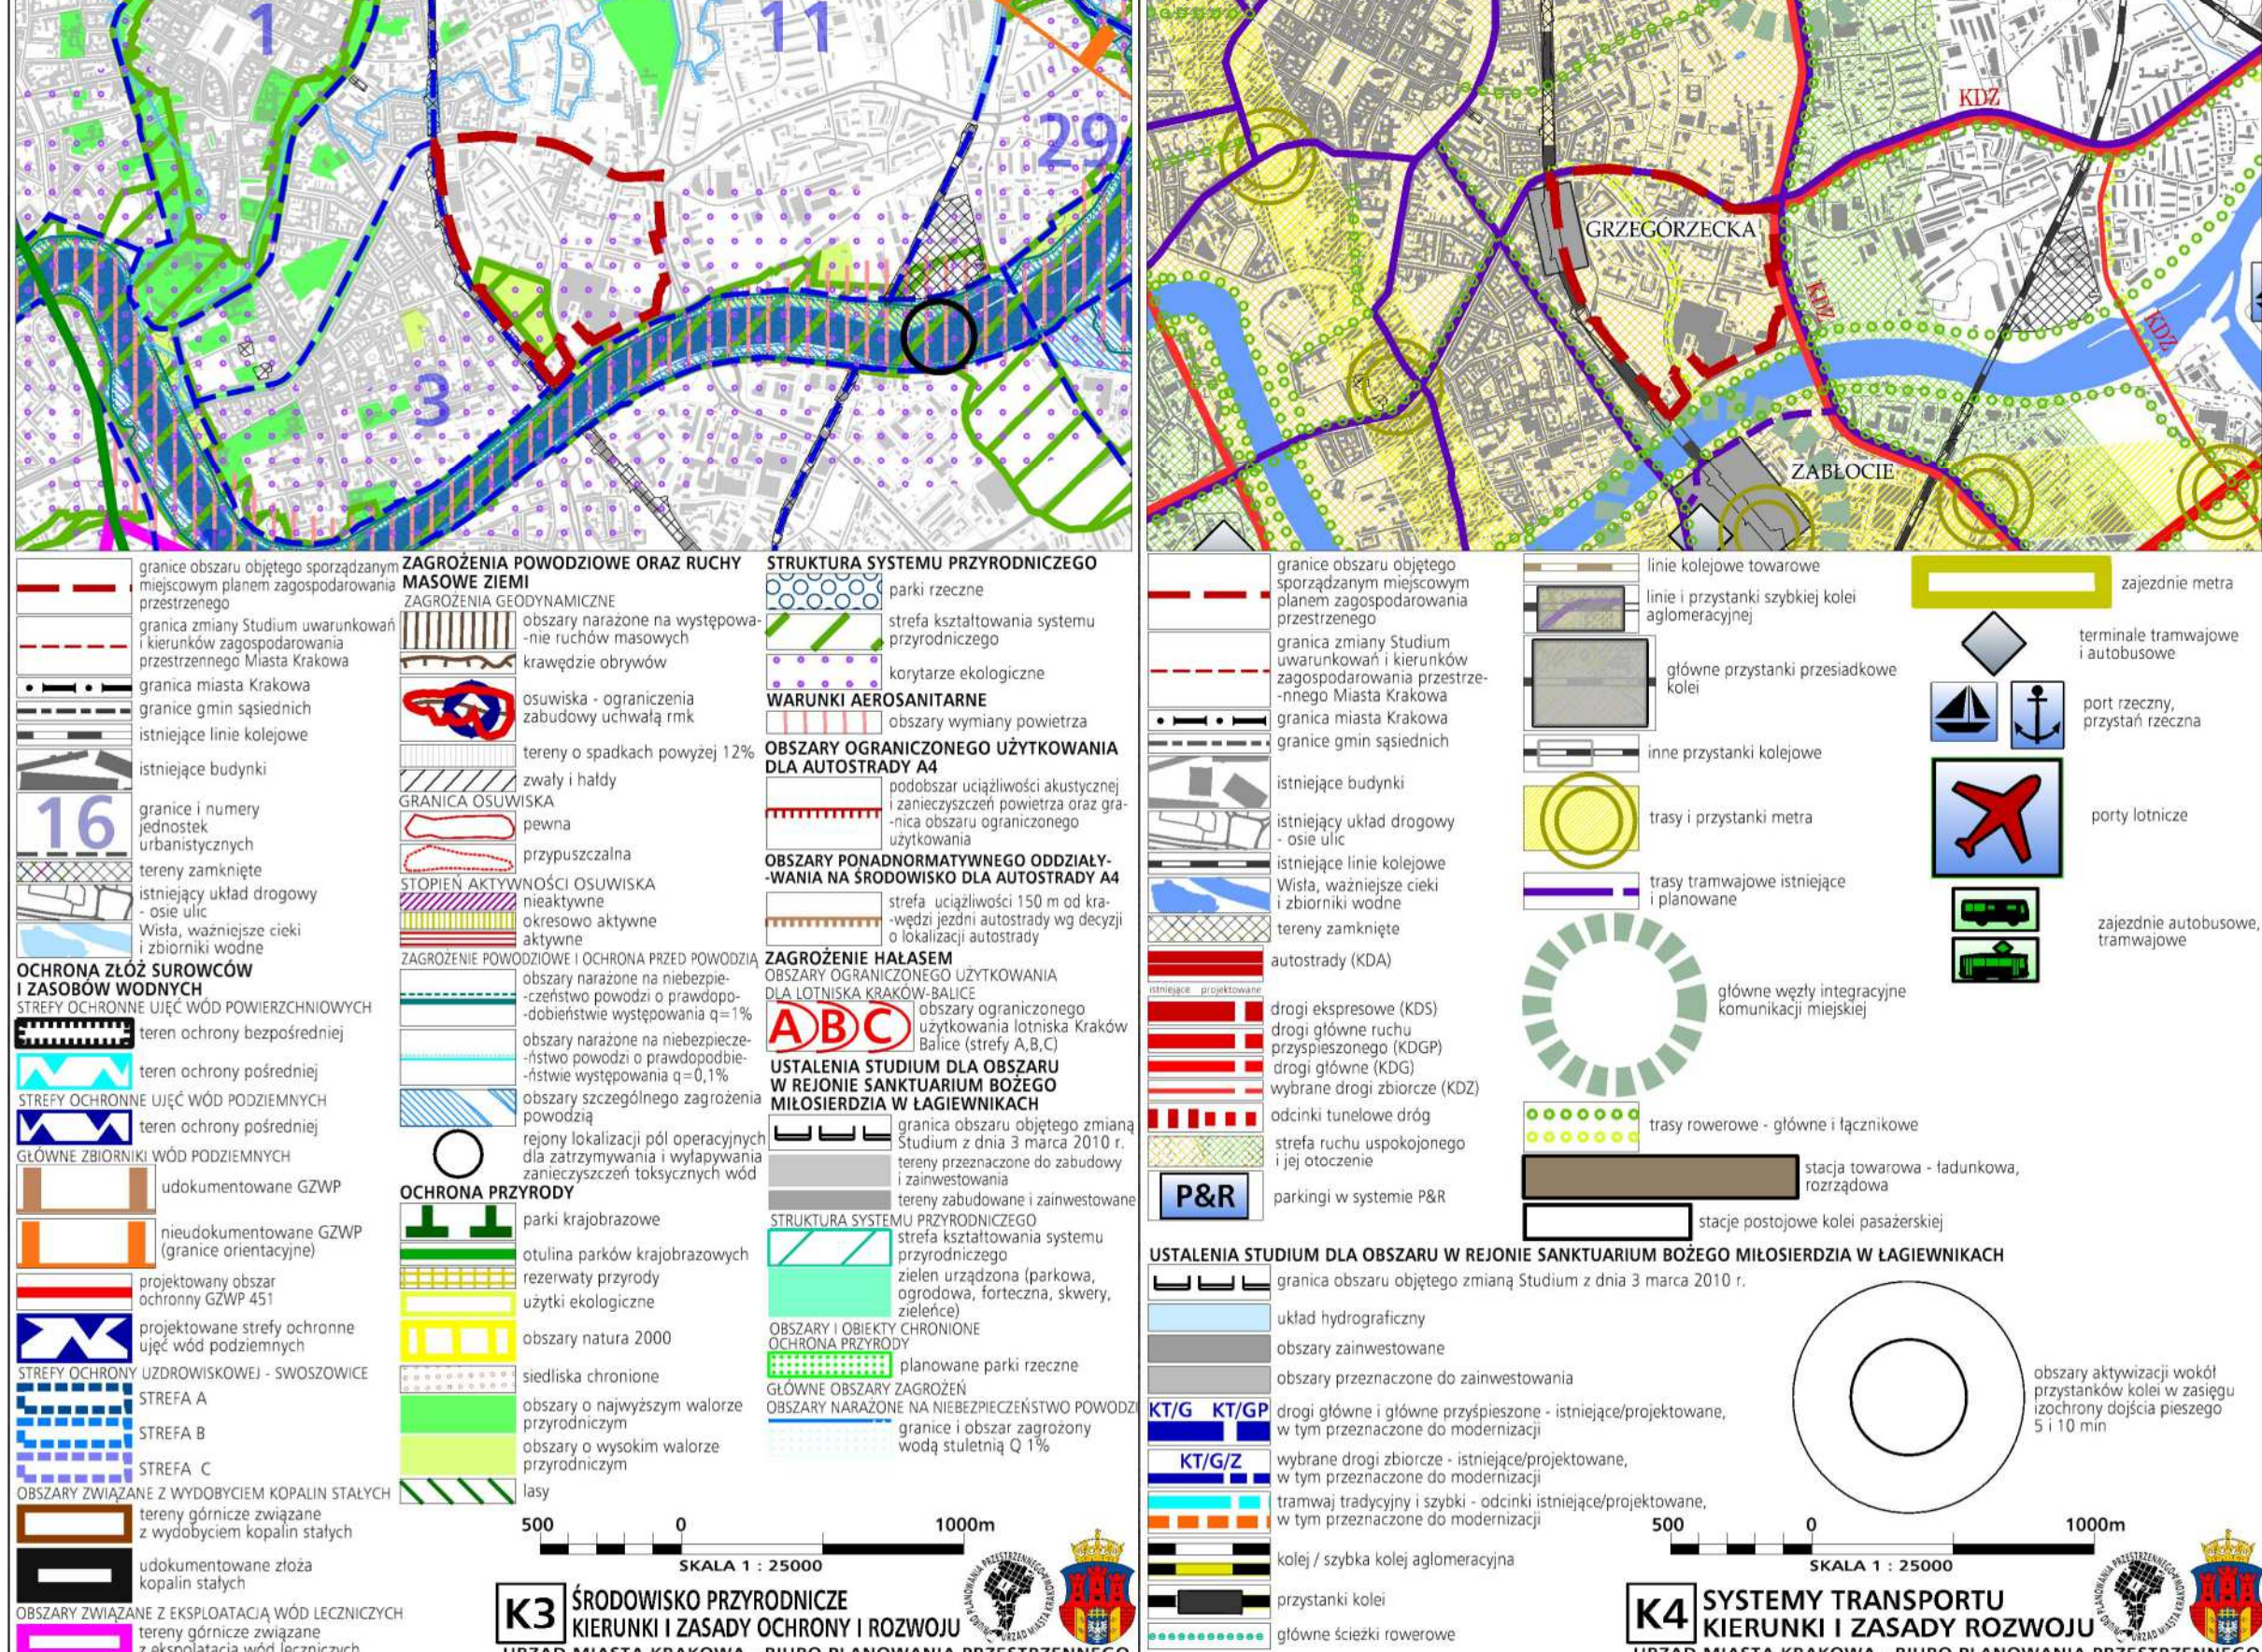

Wyrys ze Studium Uwarunkowań i Kierunków Zagospodarowania Przemysłowego Miasta Krakowa z ujętym obszarem planu, z dnia 11.03.2014 r., uchwałą Nr CVI/1700/14

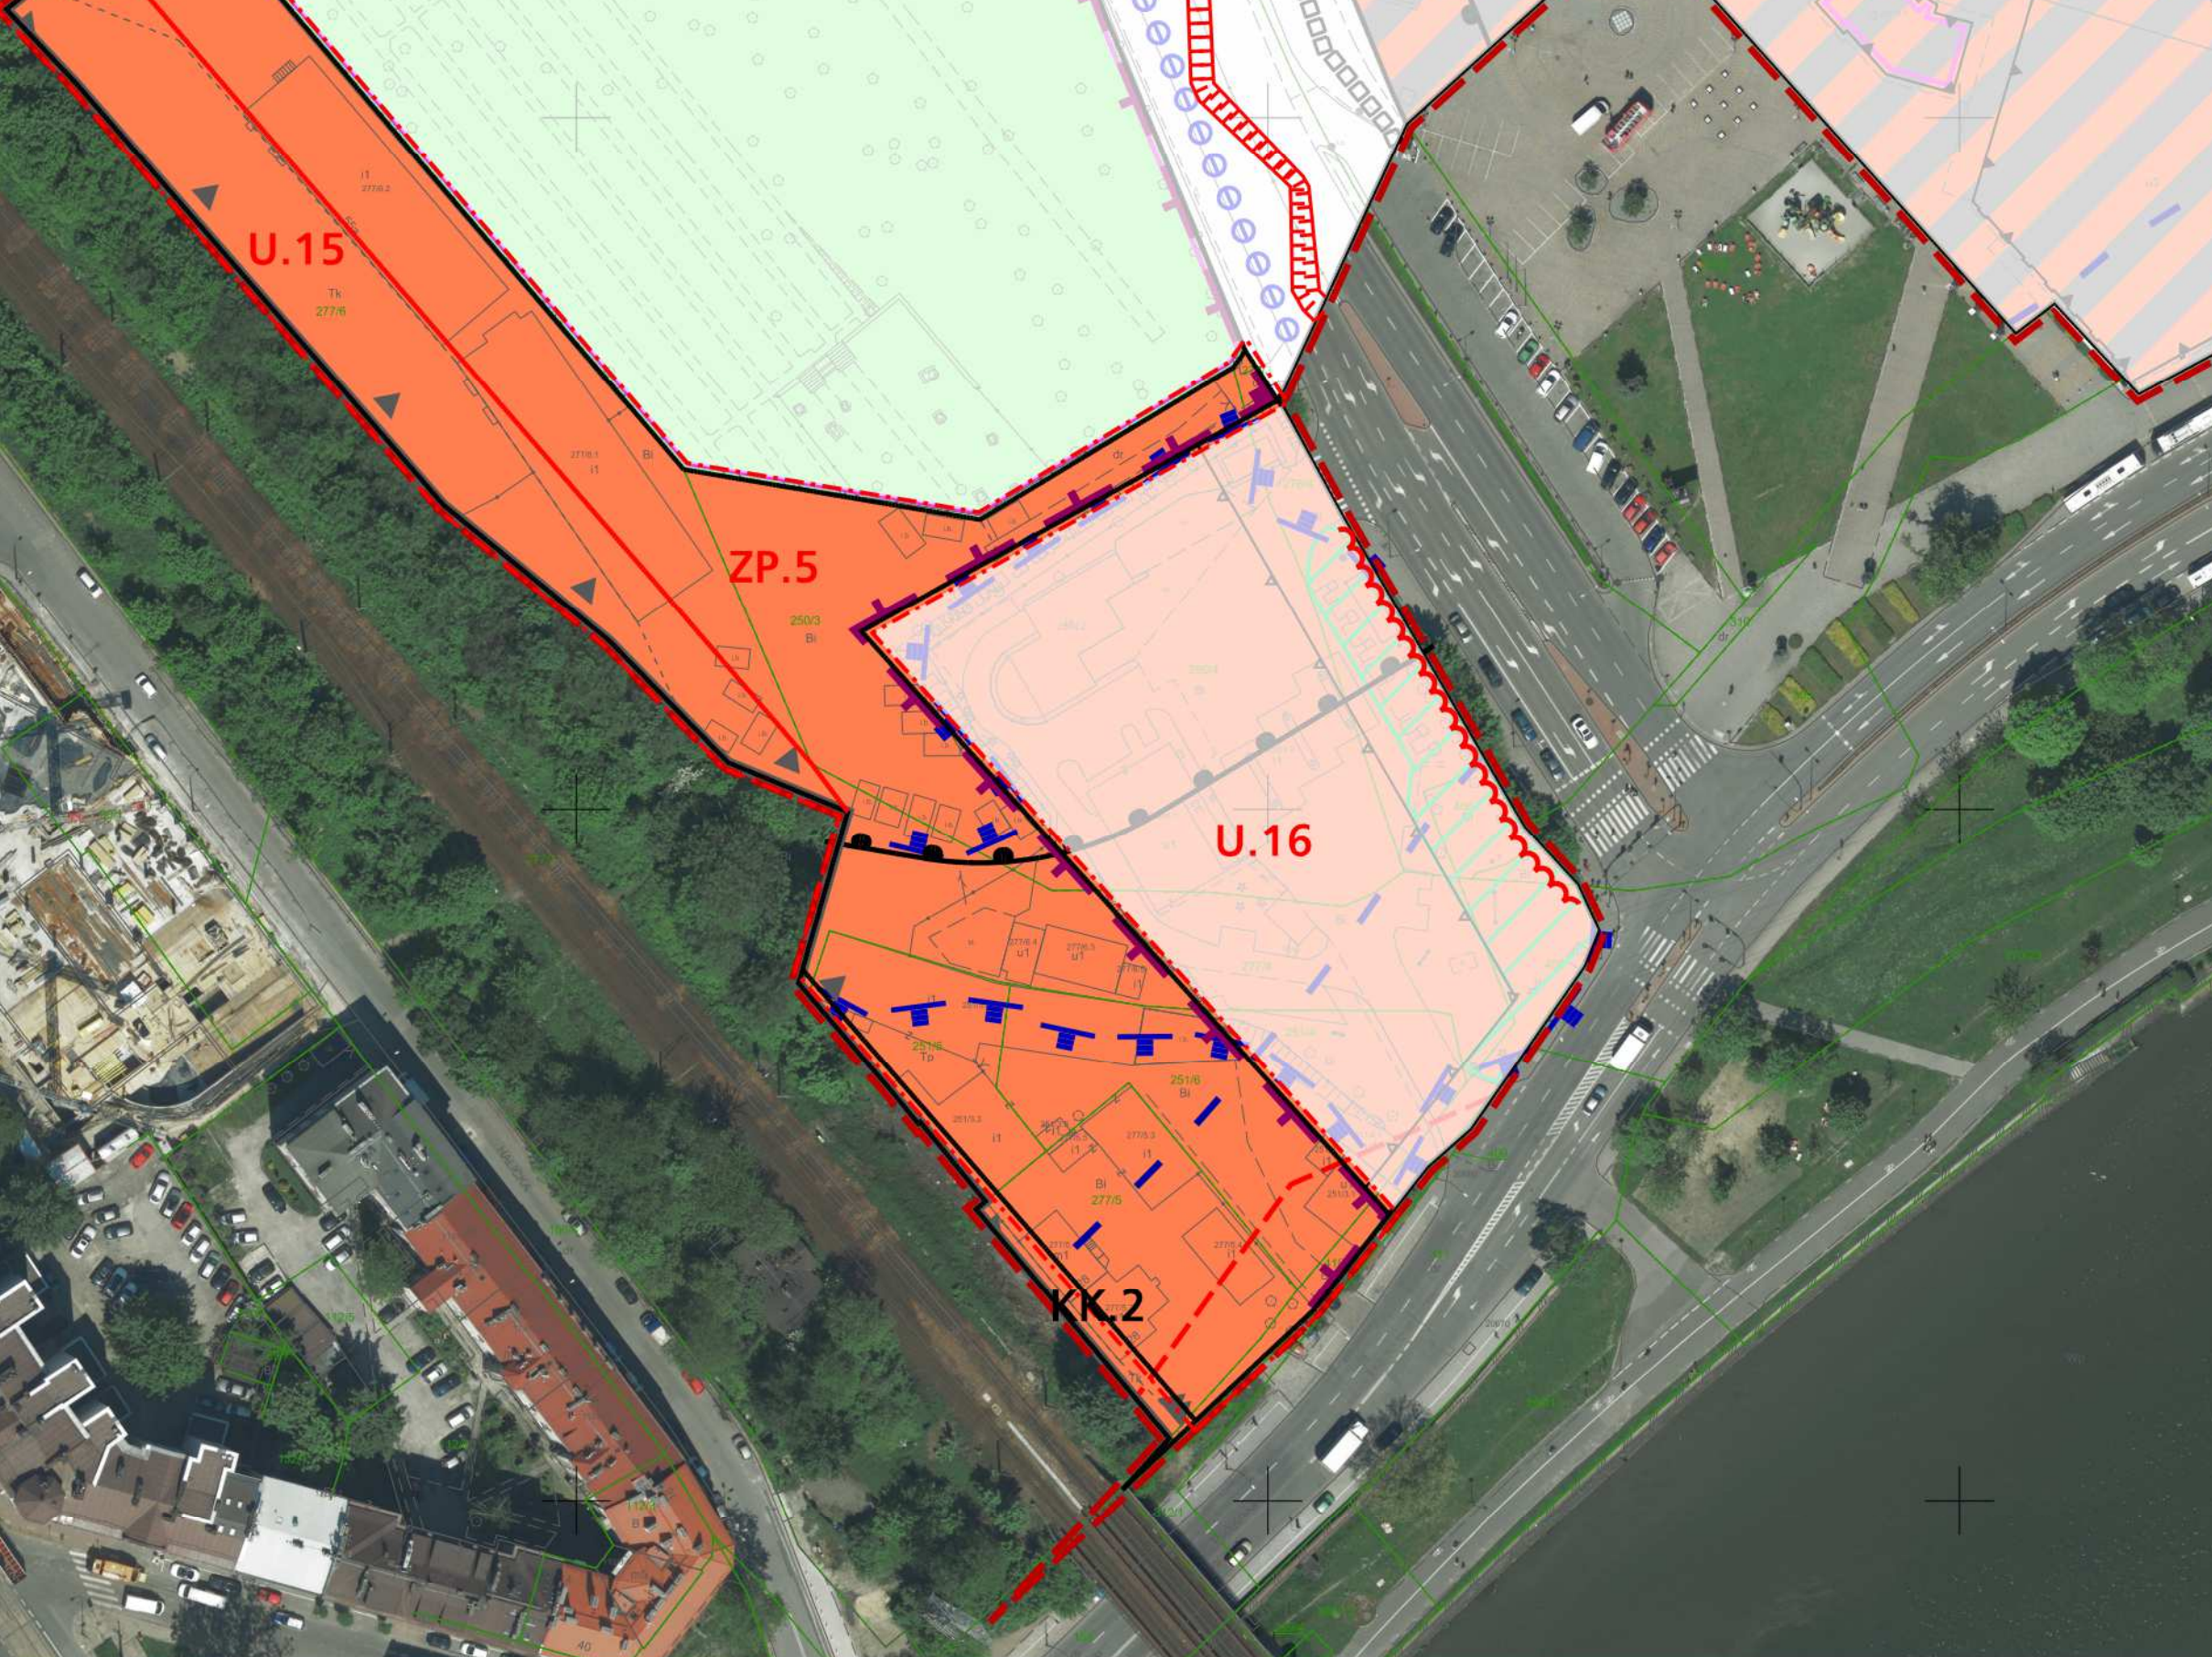

Wyrys ze Studium Uwarunkowań i Kierunków Zagospodarowania Przemysłowego Miasta Krakowa z ujętym obszarem planu, z dnia 11.03.2014 r., uchwałą Nr CVI/1700/14

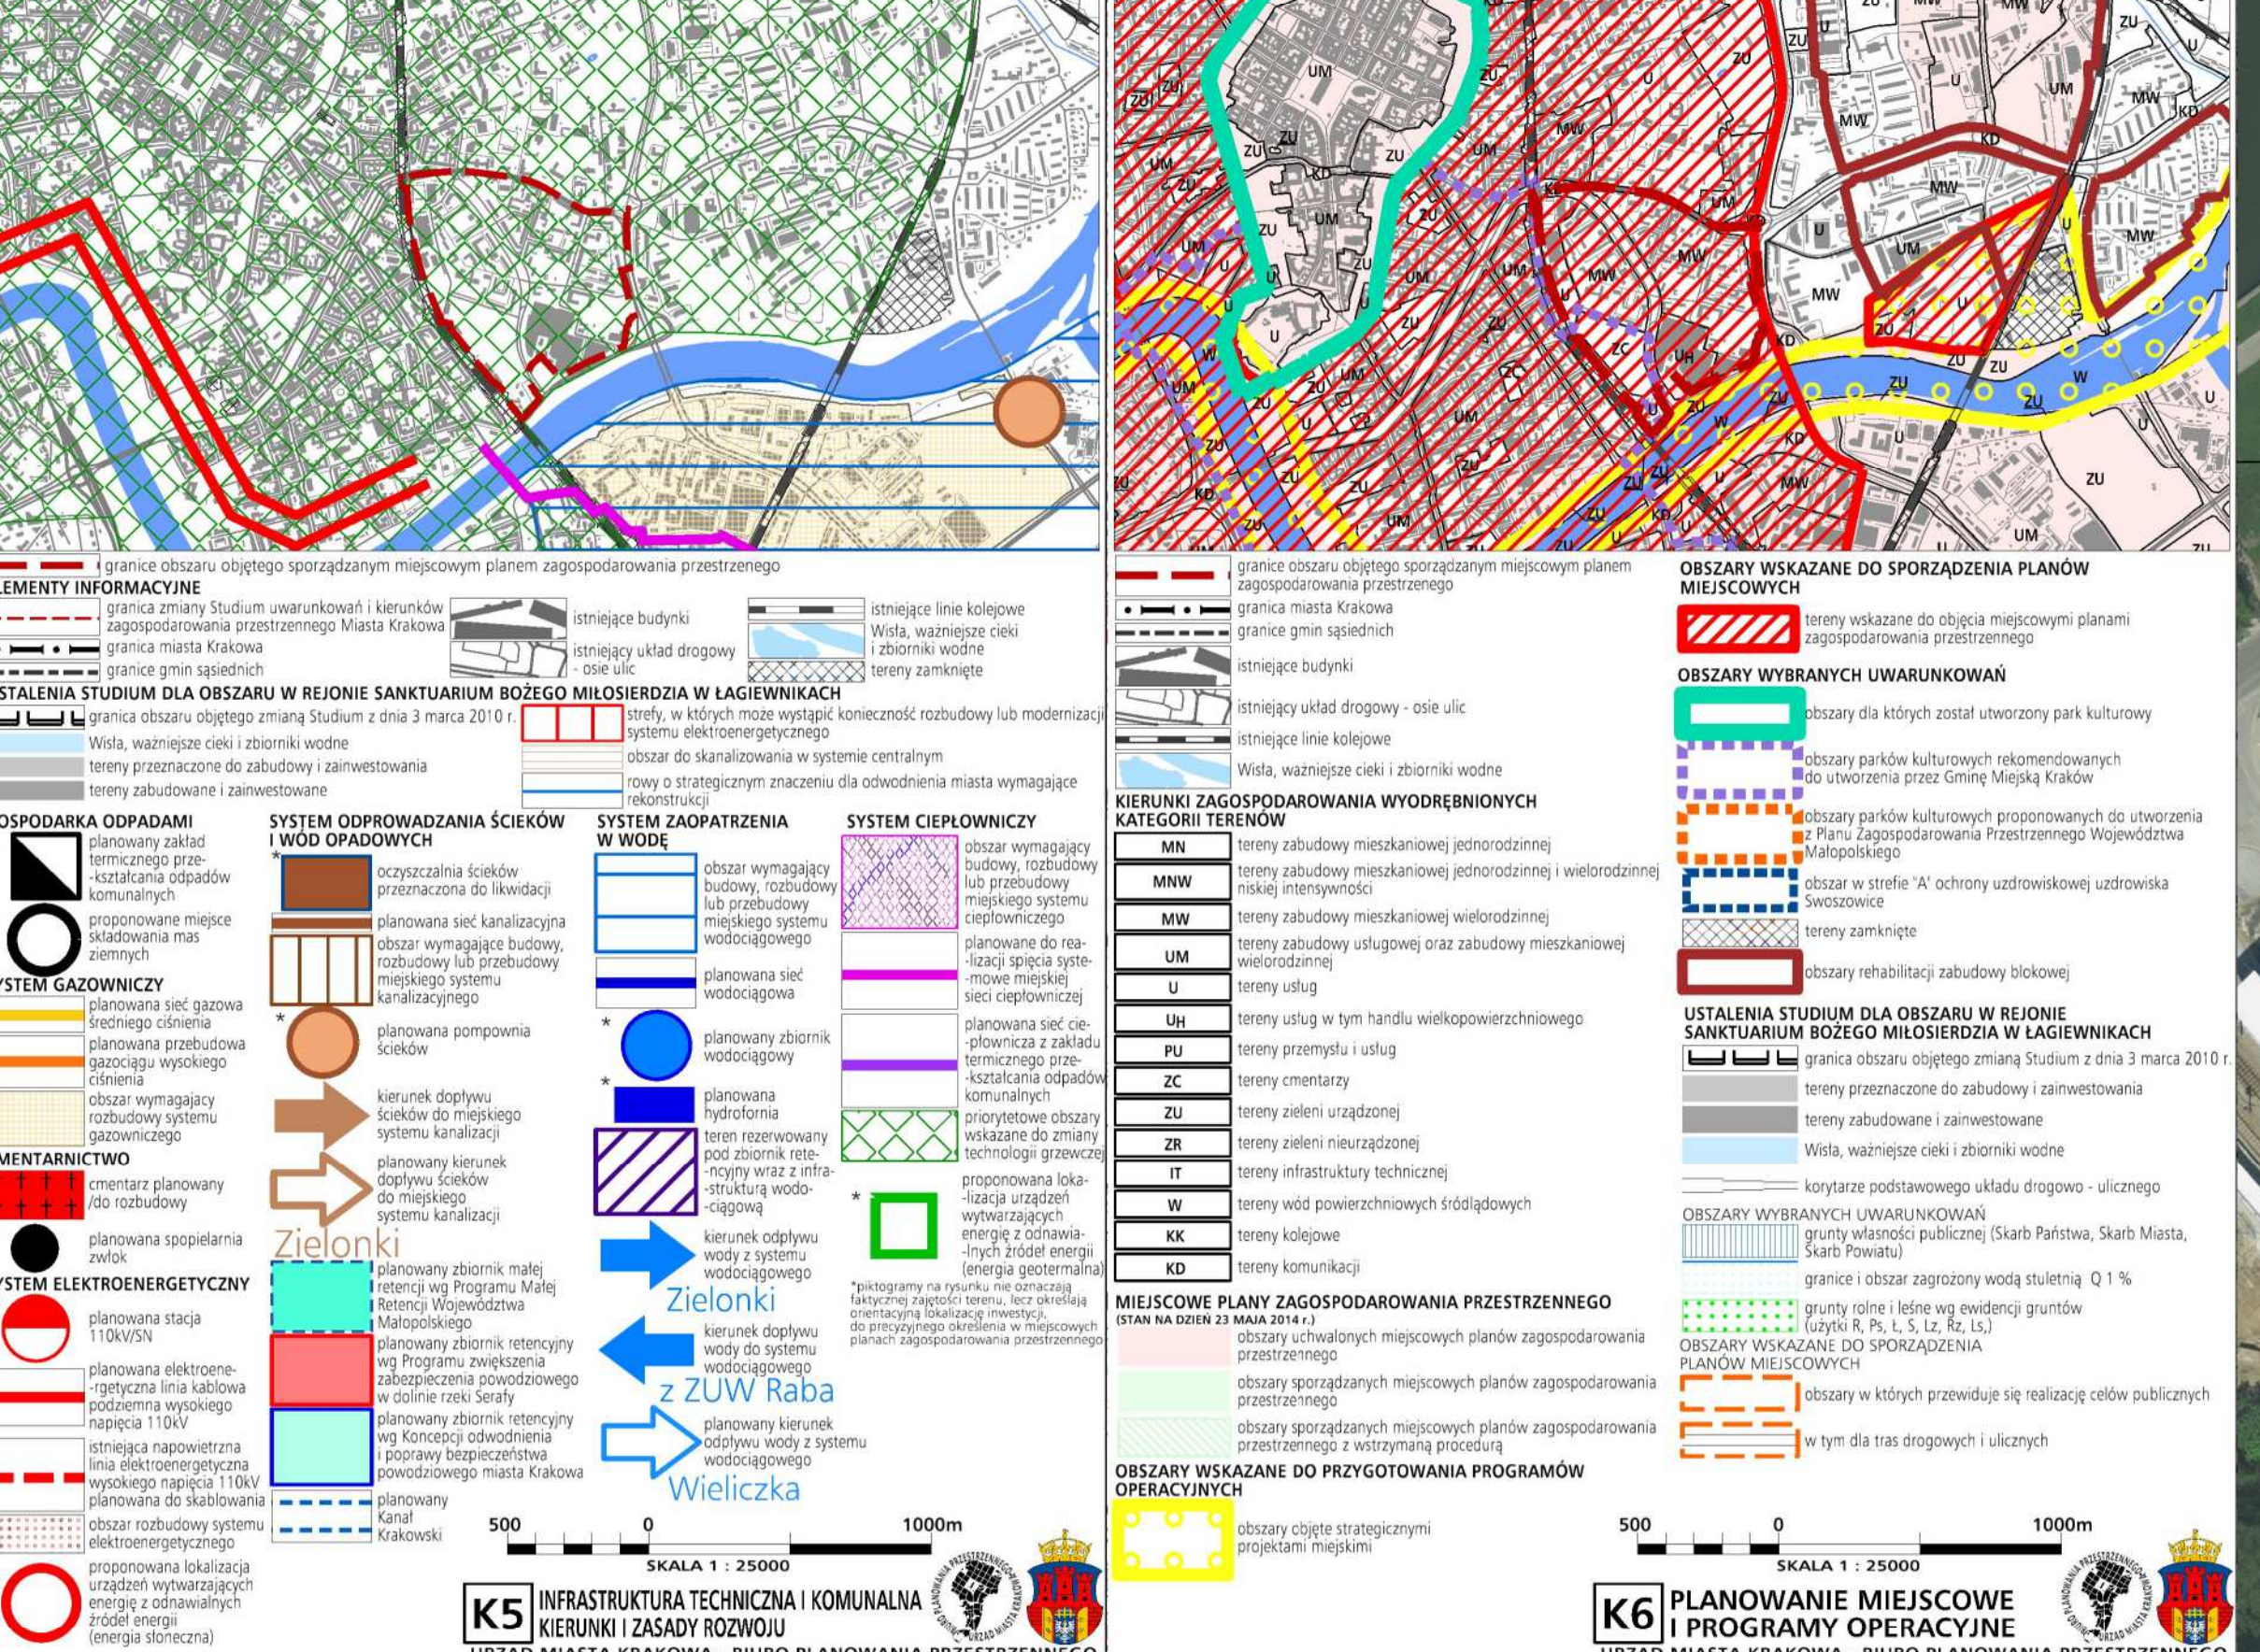

Wyrys ze Studium Uwarunkowań i Kierunków Zagospodarowania Przemysłowego Miasta Krakowa z ujętym obszarem planu, z dnia 11.03.2014 r., uchwałą Nr CVI/1700/14



Wyrys ze Studium Uwarunkowań i Kierunków Zagospodarowania Przemysłowego Miasta Krakowa z ujętym obszarem planu, z dnia 11.03.2014 r., uchwałą Nr CVI/1700/14

