



Przekrój typowy - ulica klasy KDW/Do
skala 1:100

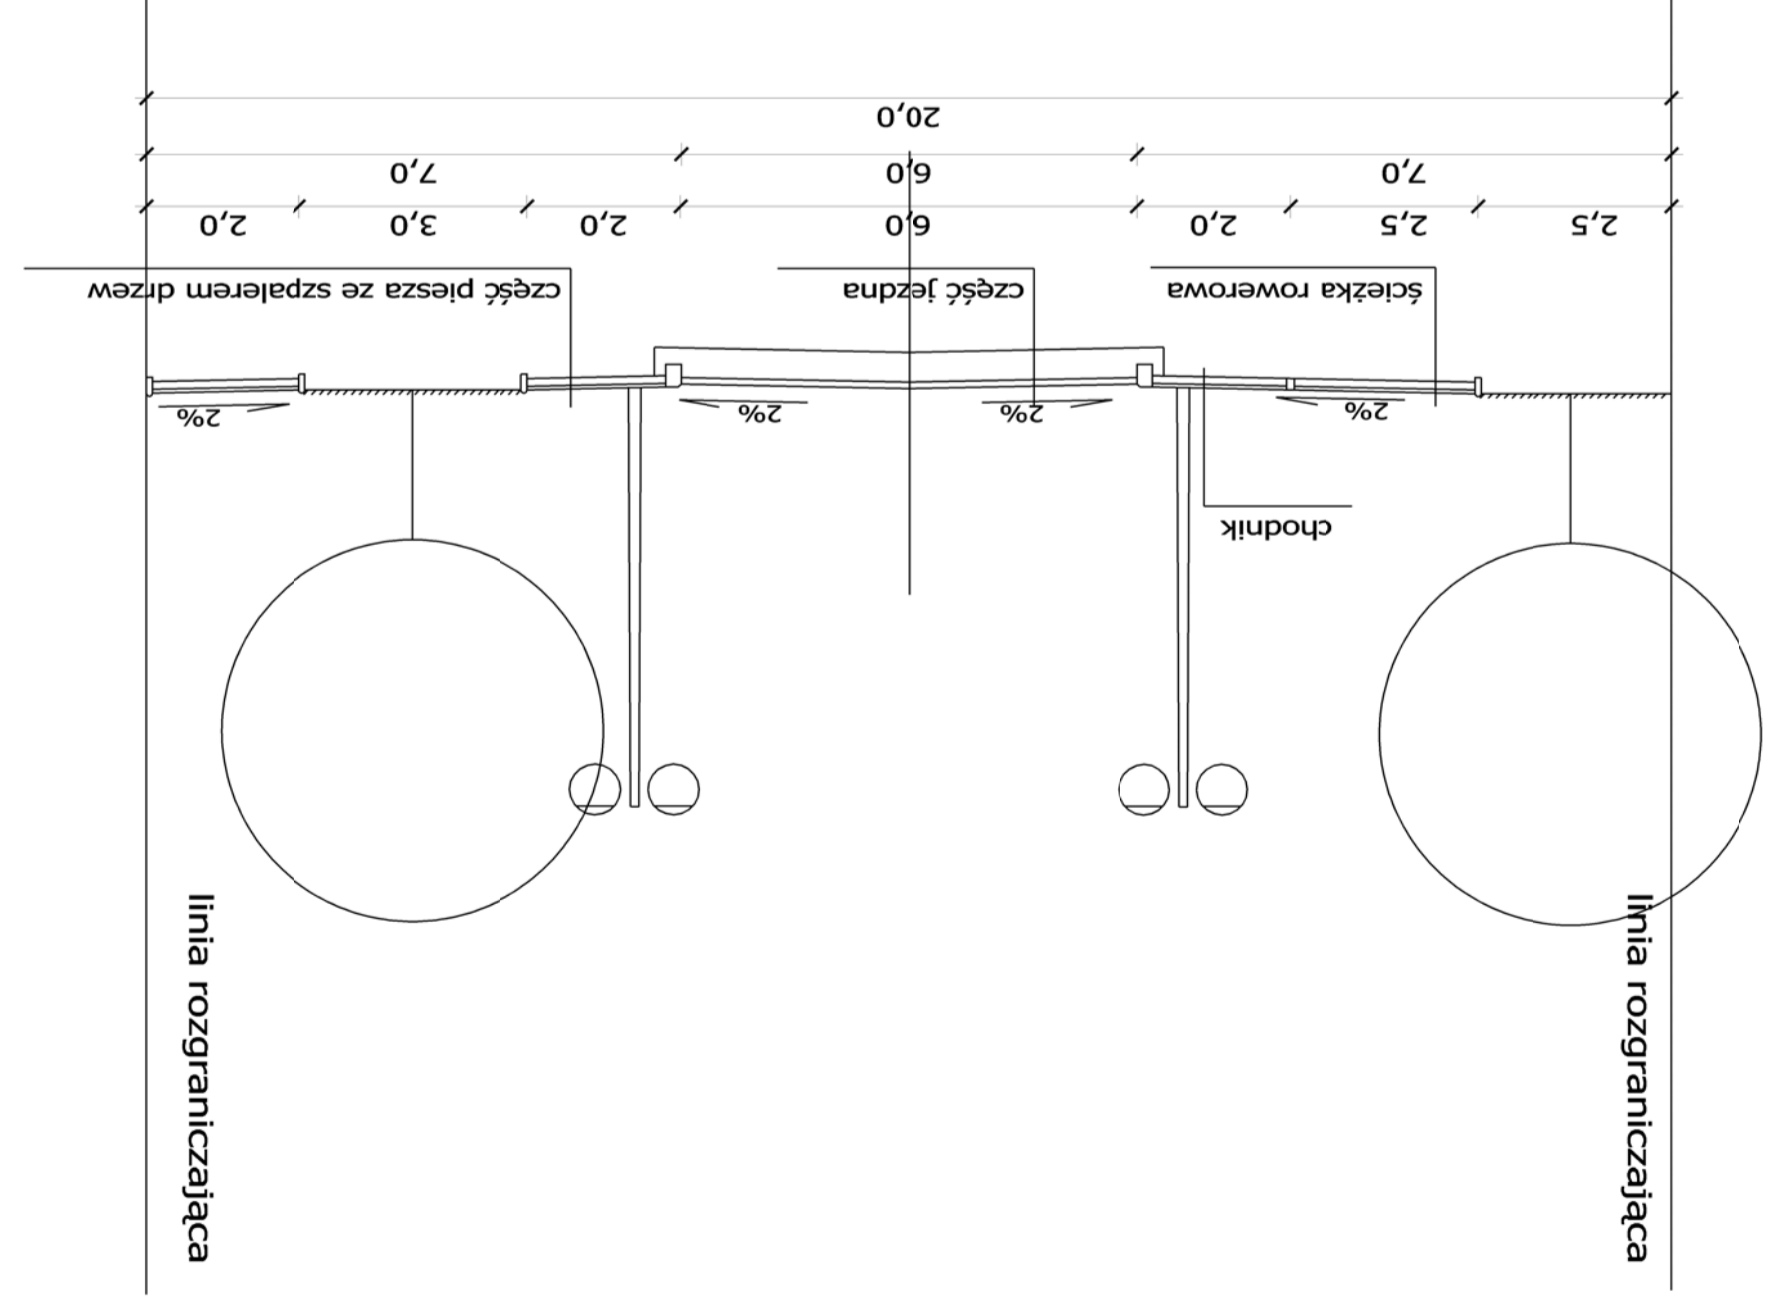

CZĘŚĆ A ZAŁĄCZNIKA NR 2
DO UCHWAŁY NR LXXXIII/816/05
RADY MIASTA KRAKOWA
Z DNIA 22 CZERWCA 2005 R.

1


Przekrój typowy - ulica klasy KD/Z 1/2 + T
skala 1:100

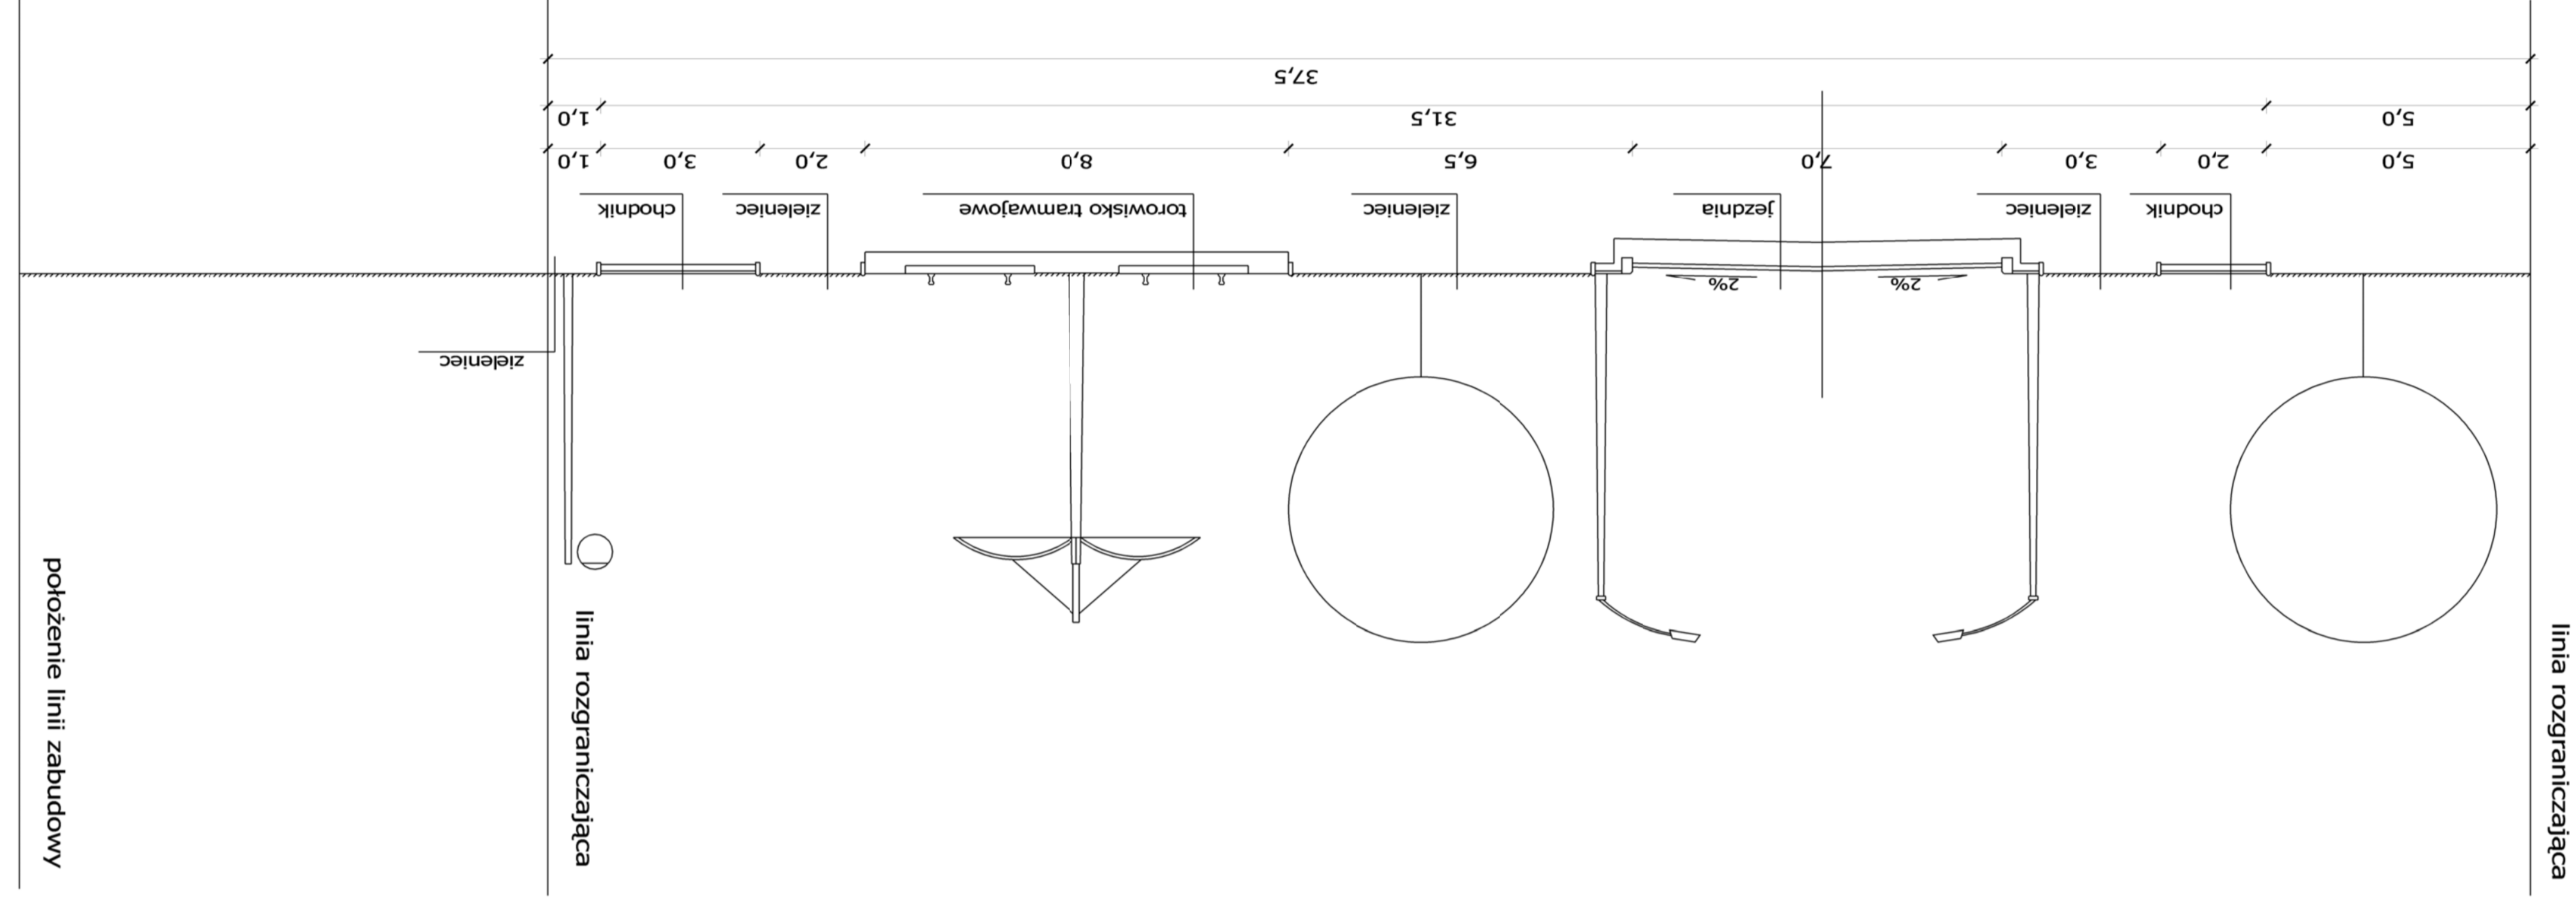

CZĘŚĆ B ZAŁĄCZNIKA NR 2
DO UCHWAŁY NR LXXXIII/816/05
RADY MIASTA KRAKOWA
Z DNIA 22 CZERWCA 2005 R.

2


Przekrój typowy - ulica klasy KDW/D
(z jednostronnymi zatokami parkingowymi)
skala 1:100

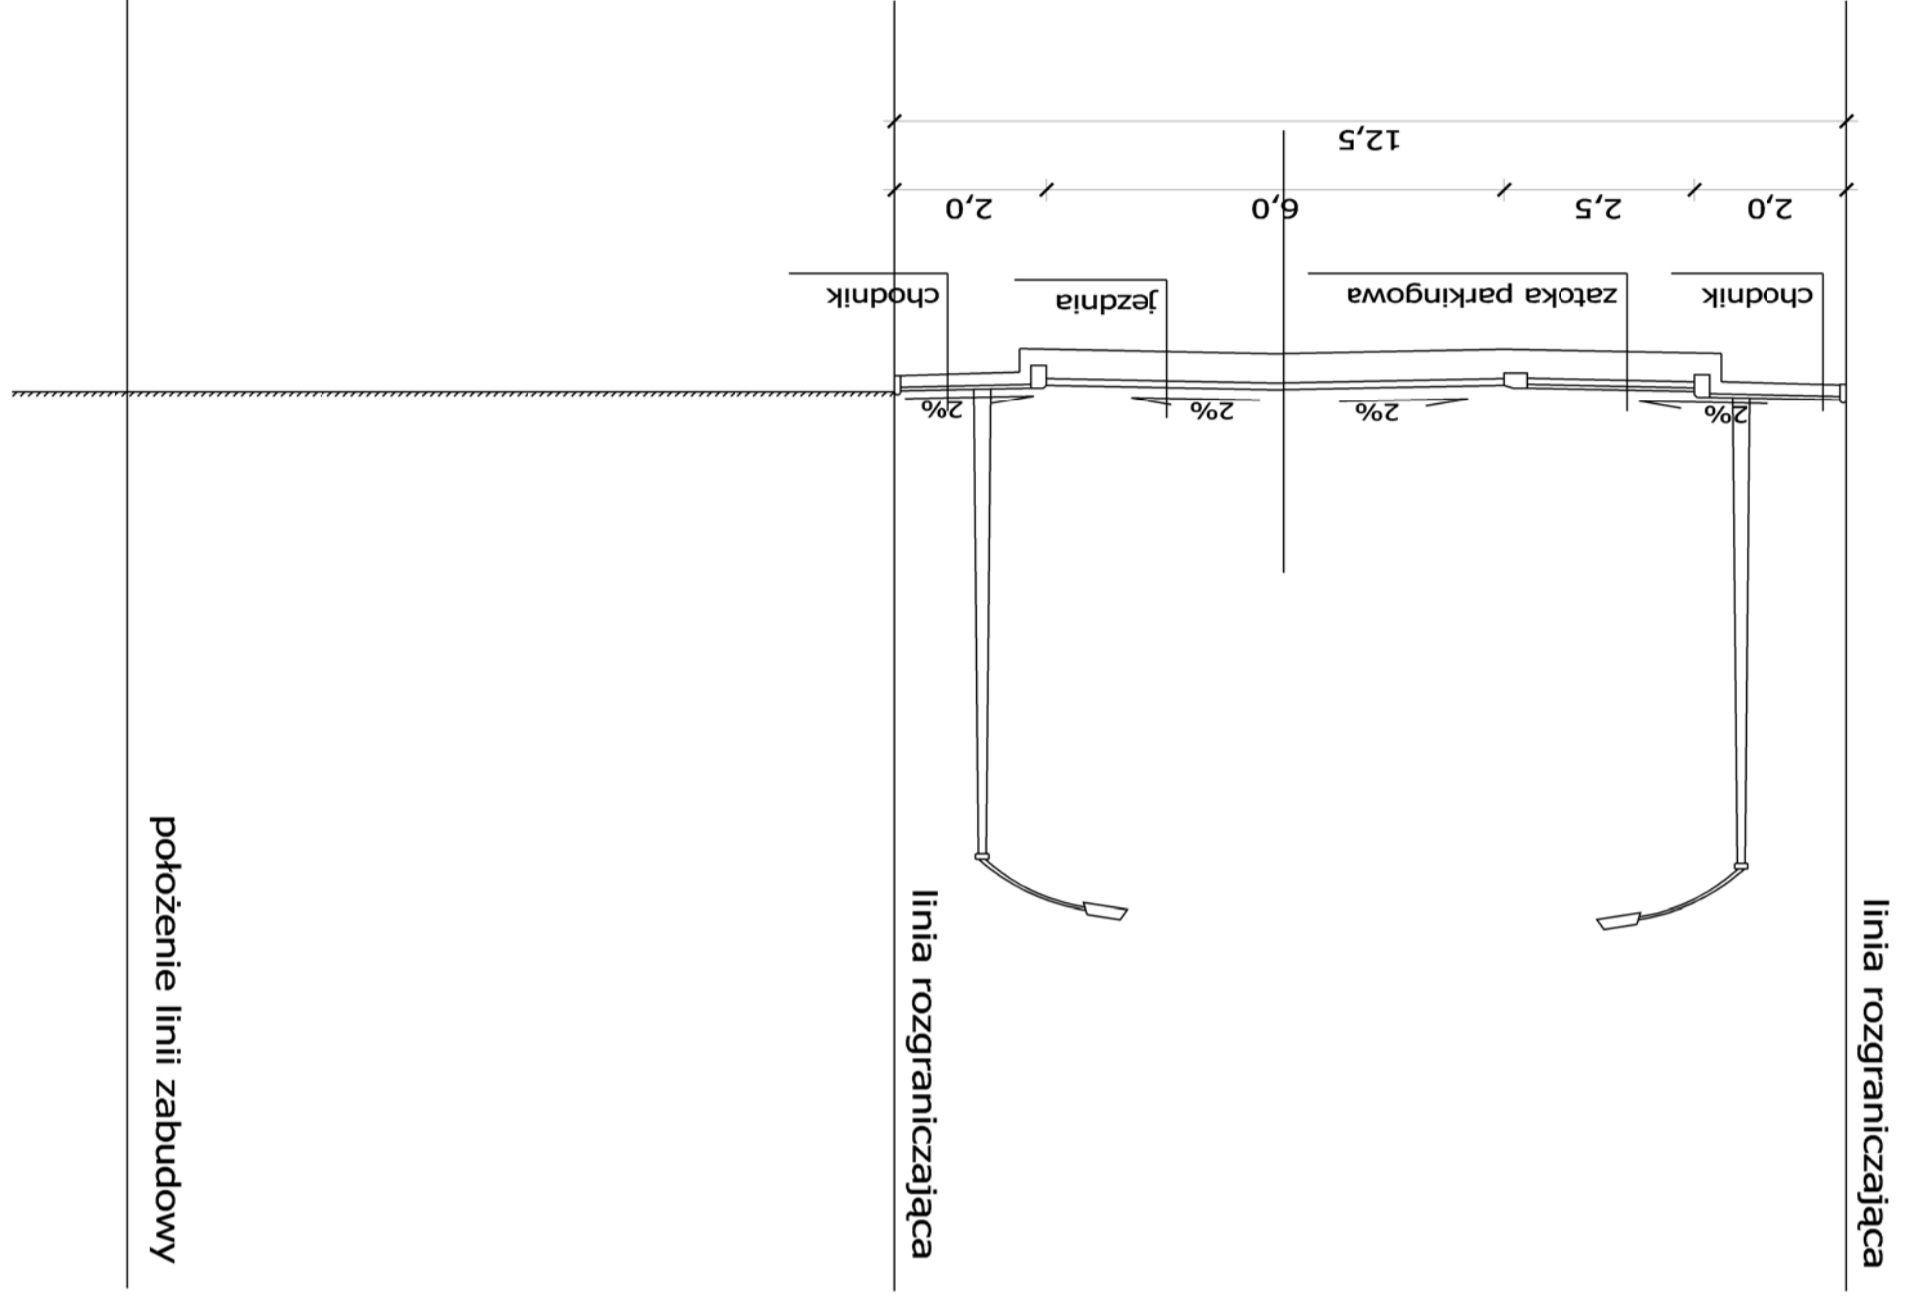

CZĘŚĆ D ZAŁĄCZNIKA NR 2
DO UCHWAŁY NR LXXXIII/816/05
RADY MIASTA KRAKOWA
Z DNIA 22 CZERWCA 2005 R.

4

Przekrój typowy - ulica klasy KD/L
skala 1:100

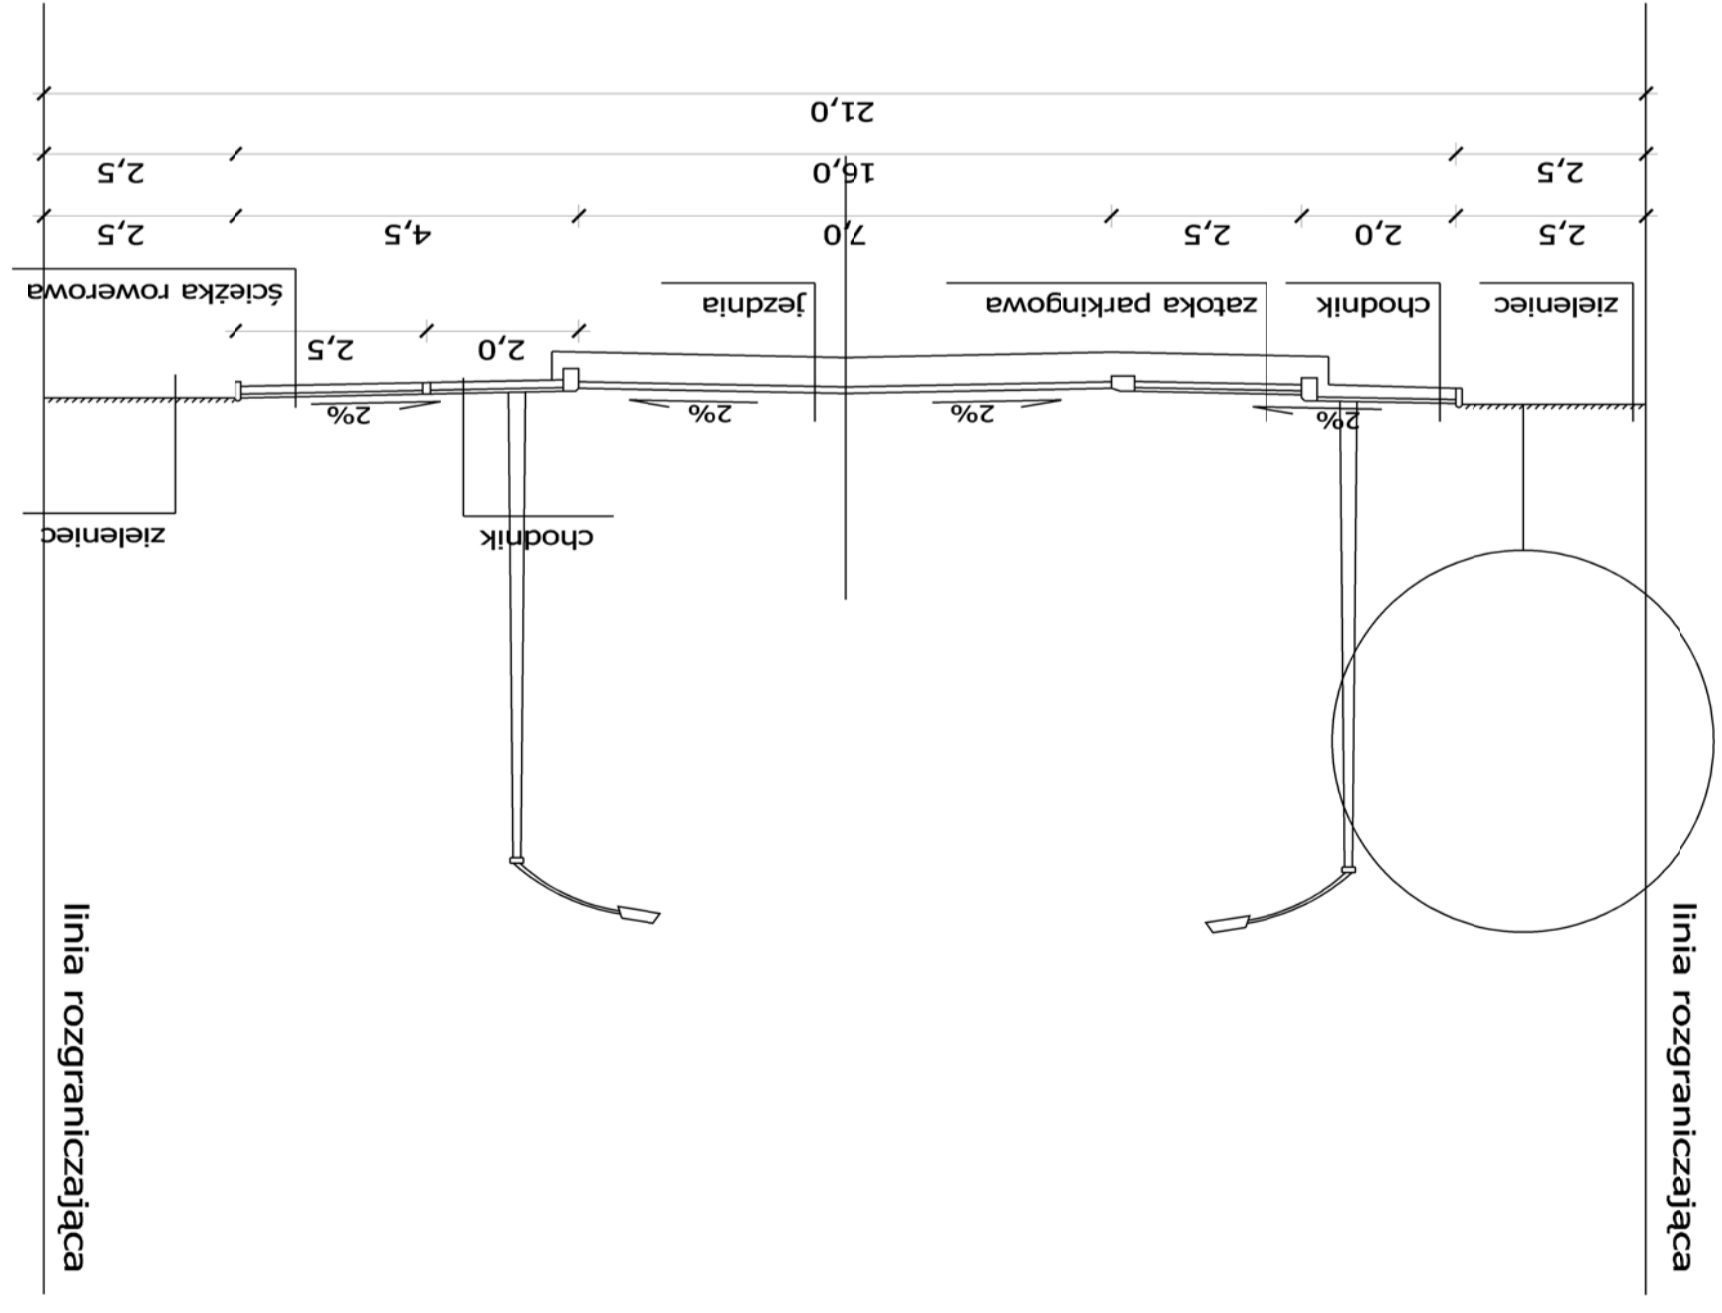

CZĘŚĆ C ZAŁĄCZNIKA NR 2
DO UCHWAŁY NR LXXXIII/816/05
RADY MIASTA KRAKOWA
Z DNIA 22 CZERWCA 2005 R.

3