



CZEŚĆ A ZAŁĄCZNIKA NR 2  
DO UCHWAŁY NR LXXXIII/816/05  
RADY MIASTA KRAKOWA  
Z DNIA 22 CZERWCA 2005 R.

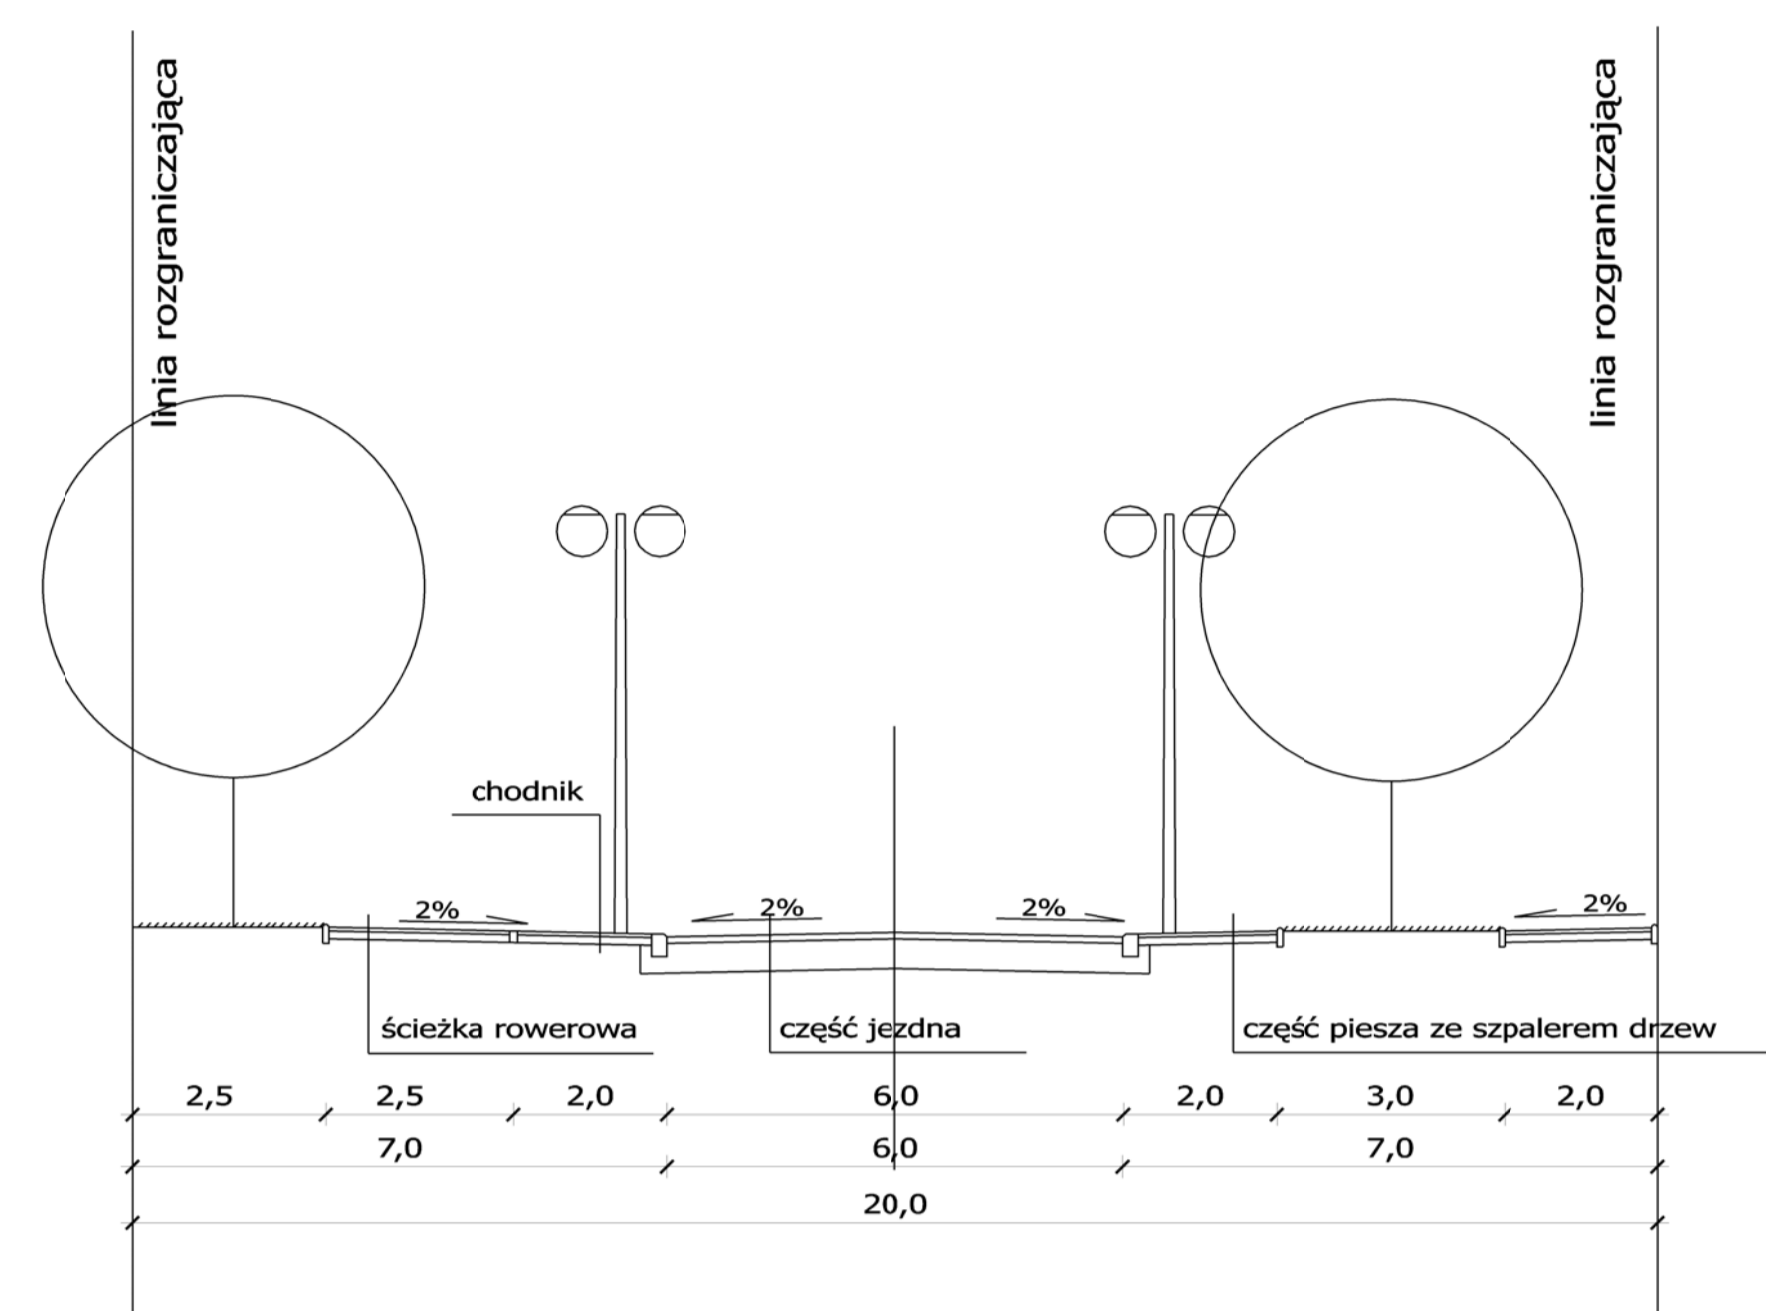

Przekrój typowy - ulica klasy KDW/Do  
skala 1:100

1


CZEŚĆ C ZAŁĄCZNIKA NR 2  
DO UCHWAŁY NR LXXXIII/816/05  
RADY MIASTA KRAKOWA  
Z DNIA 22 CZERWCA 2005 R.

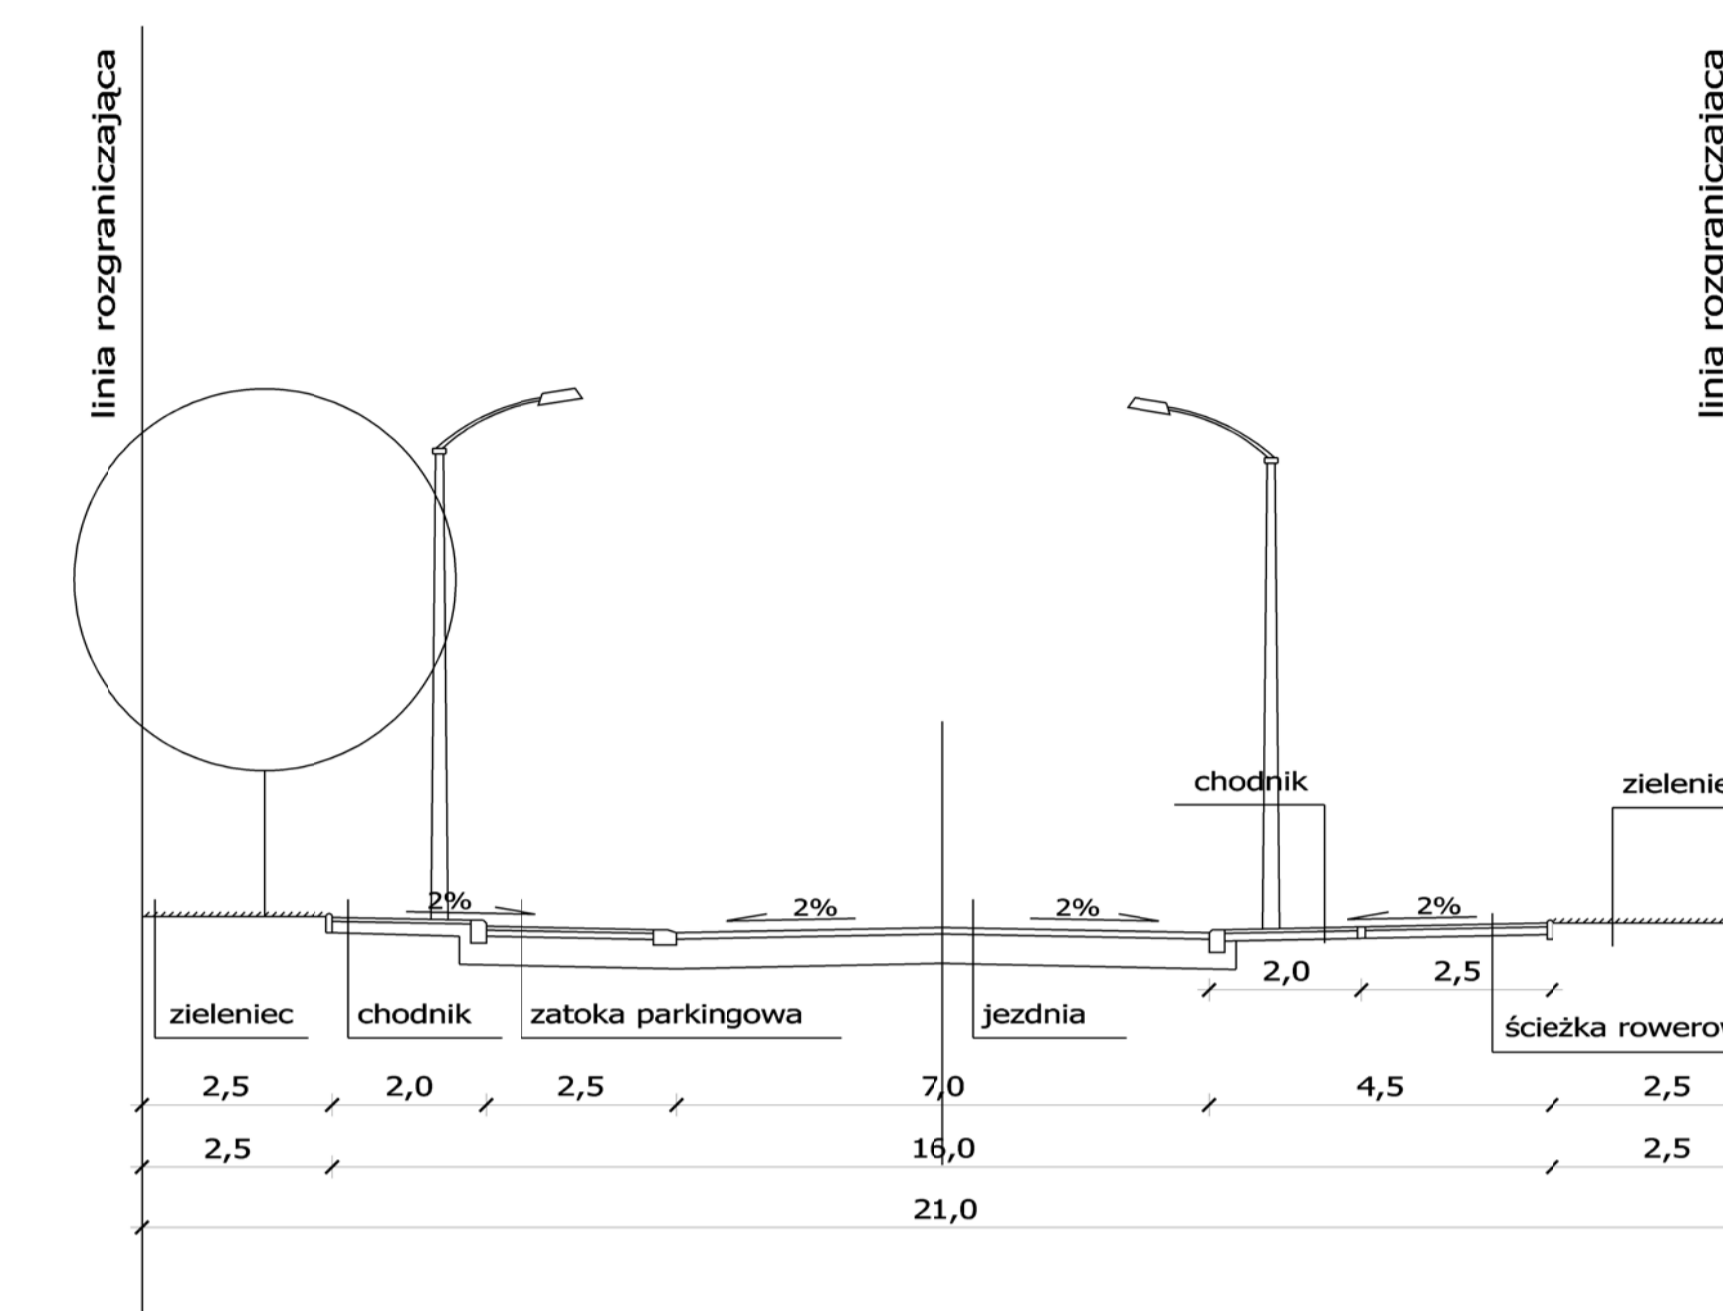

Przekrój typowy - ulica klasy KD/L  
skala 1:100

3


CZEŚĆ B ZAŁĄCZNIKA NR 2  
DO UCHWAŁY NR LXXXIII/816/05  
RADY MIASTA KRAKOWA  
Z DNIA 22 CZERWCA 2005 R.

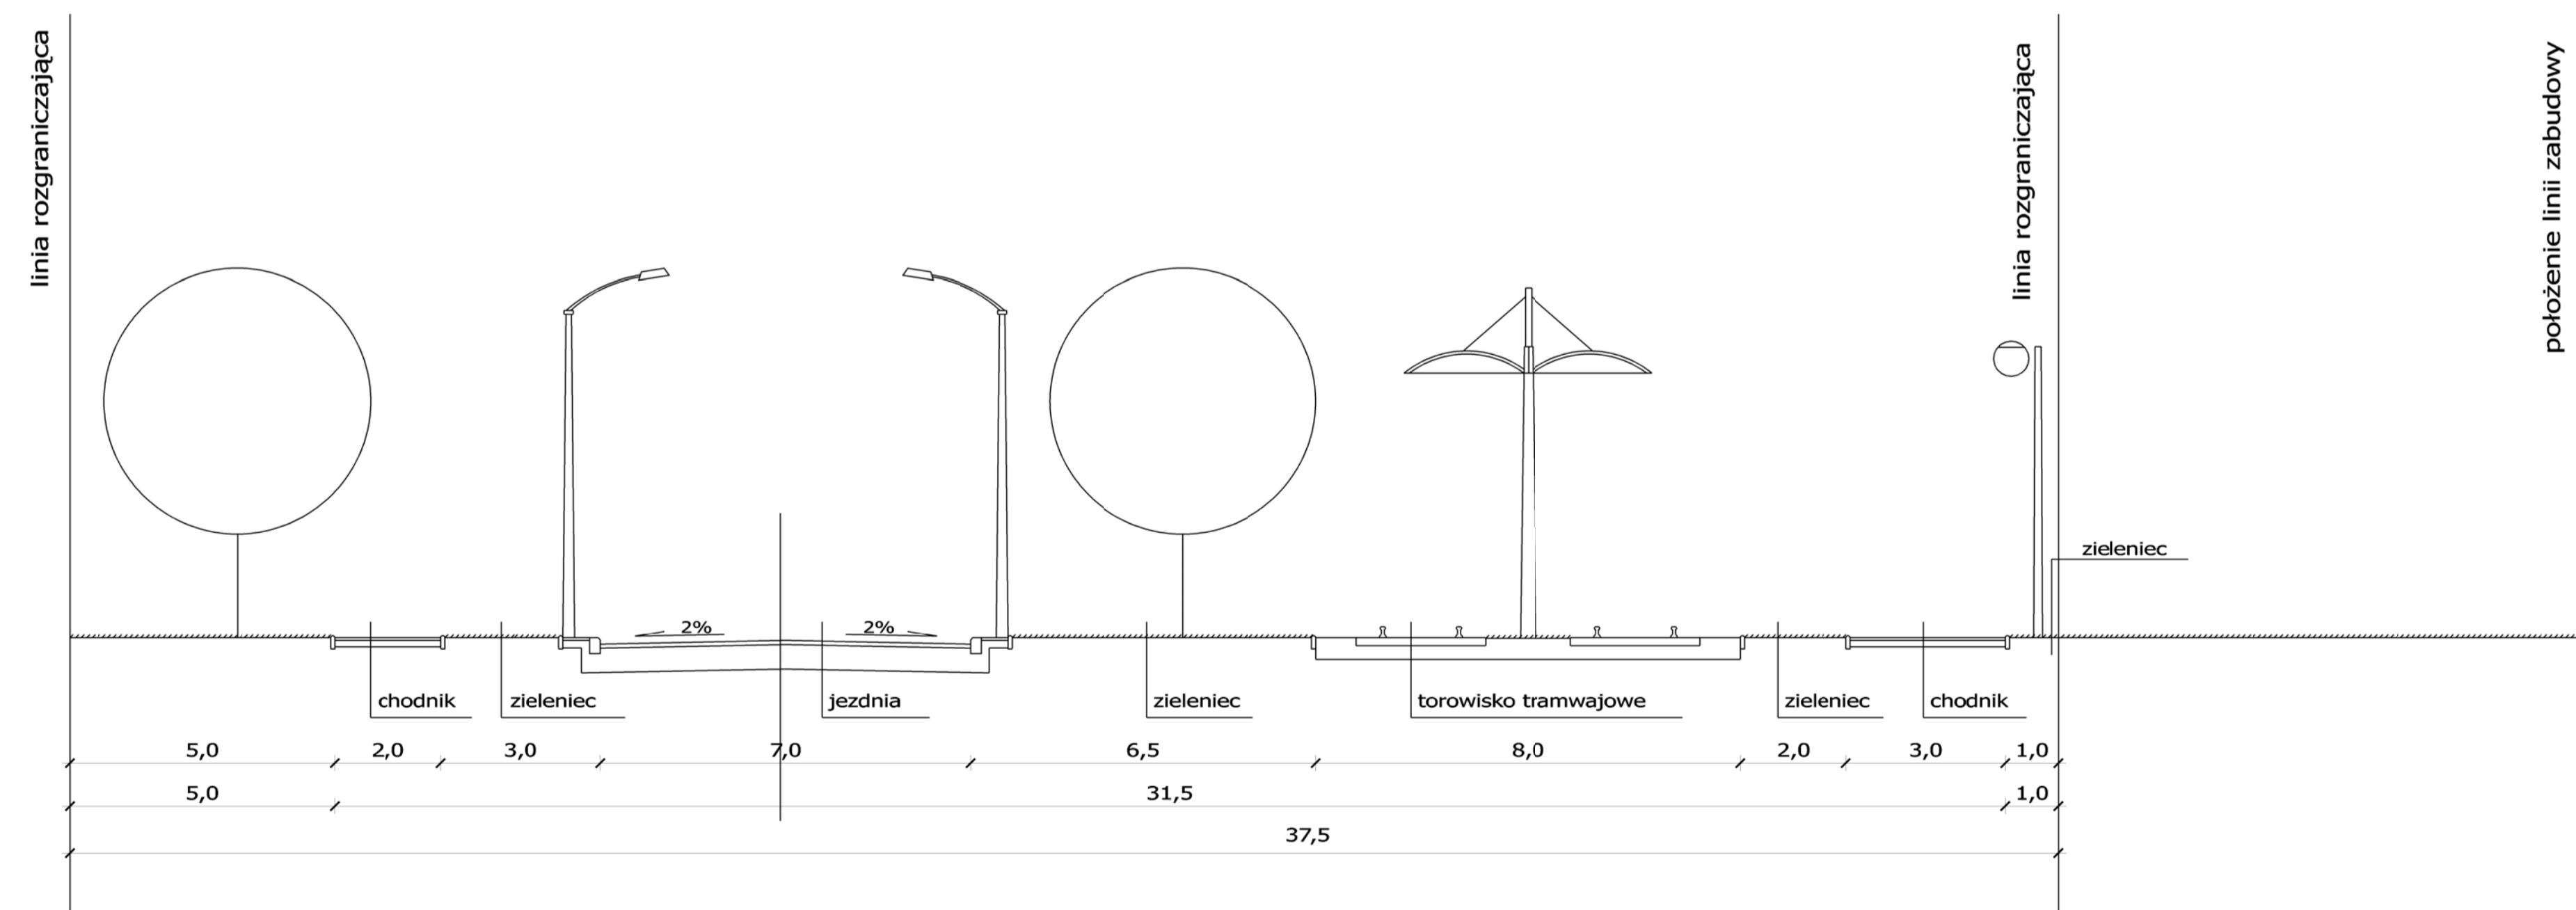

Przekrój typowy - ulica klasy KD/Z 1/2 + T  
skala 1:100

2

CZEŚĆ D ZAŁĄCZNIKA NR 2  
DO UCHWAŁY NR LXXXIII/816/05  
RADY MIASTA KRAKOWA  
Z DNIA 22 CZERWCA 2005 R.

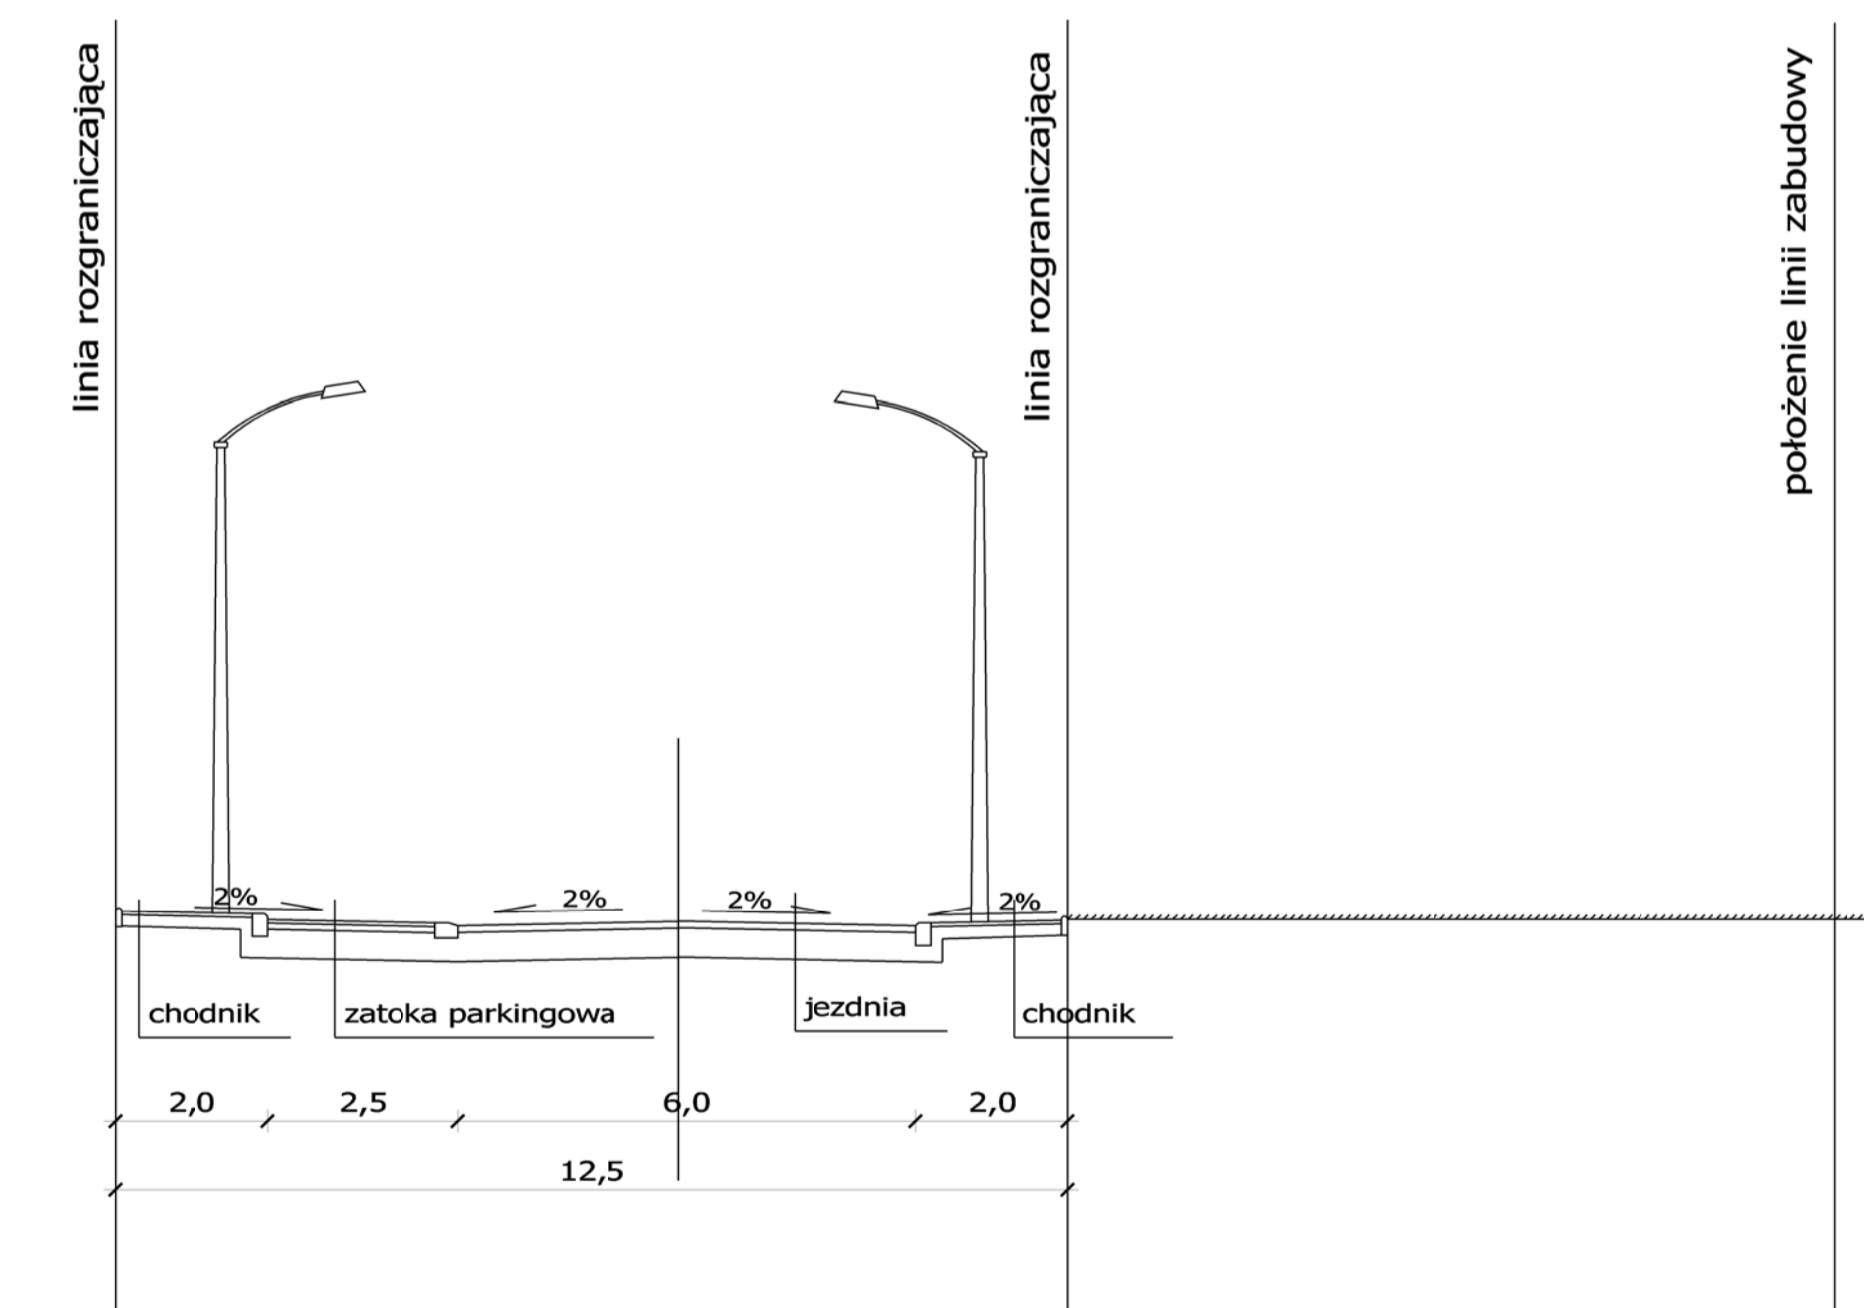

Przekrój typowy - ulica klasy KDW/D  
(z jednostronnymi zatokami parkingowymi)  
skala 1:100

4