


OBSZAR SPORZĄDZANEGO MIEJSCOWEGO PLANU ZAGOSPODAROWANIA PRZESTRZENNEGO „DLA WYBRANYCH OBSZARÓW PRZYRODNICZYCH MIASTA KRAKOWA” - ETAP B W PODZIALE NA PODETAPY B1 - B16

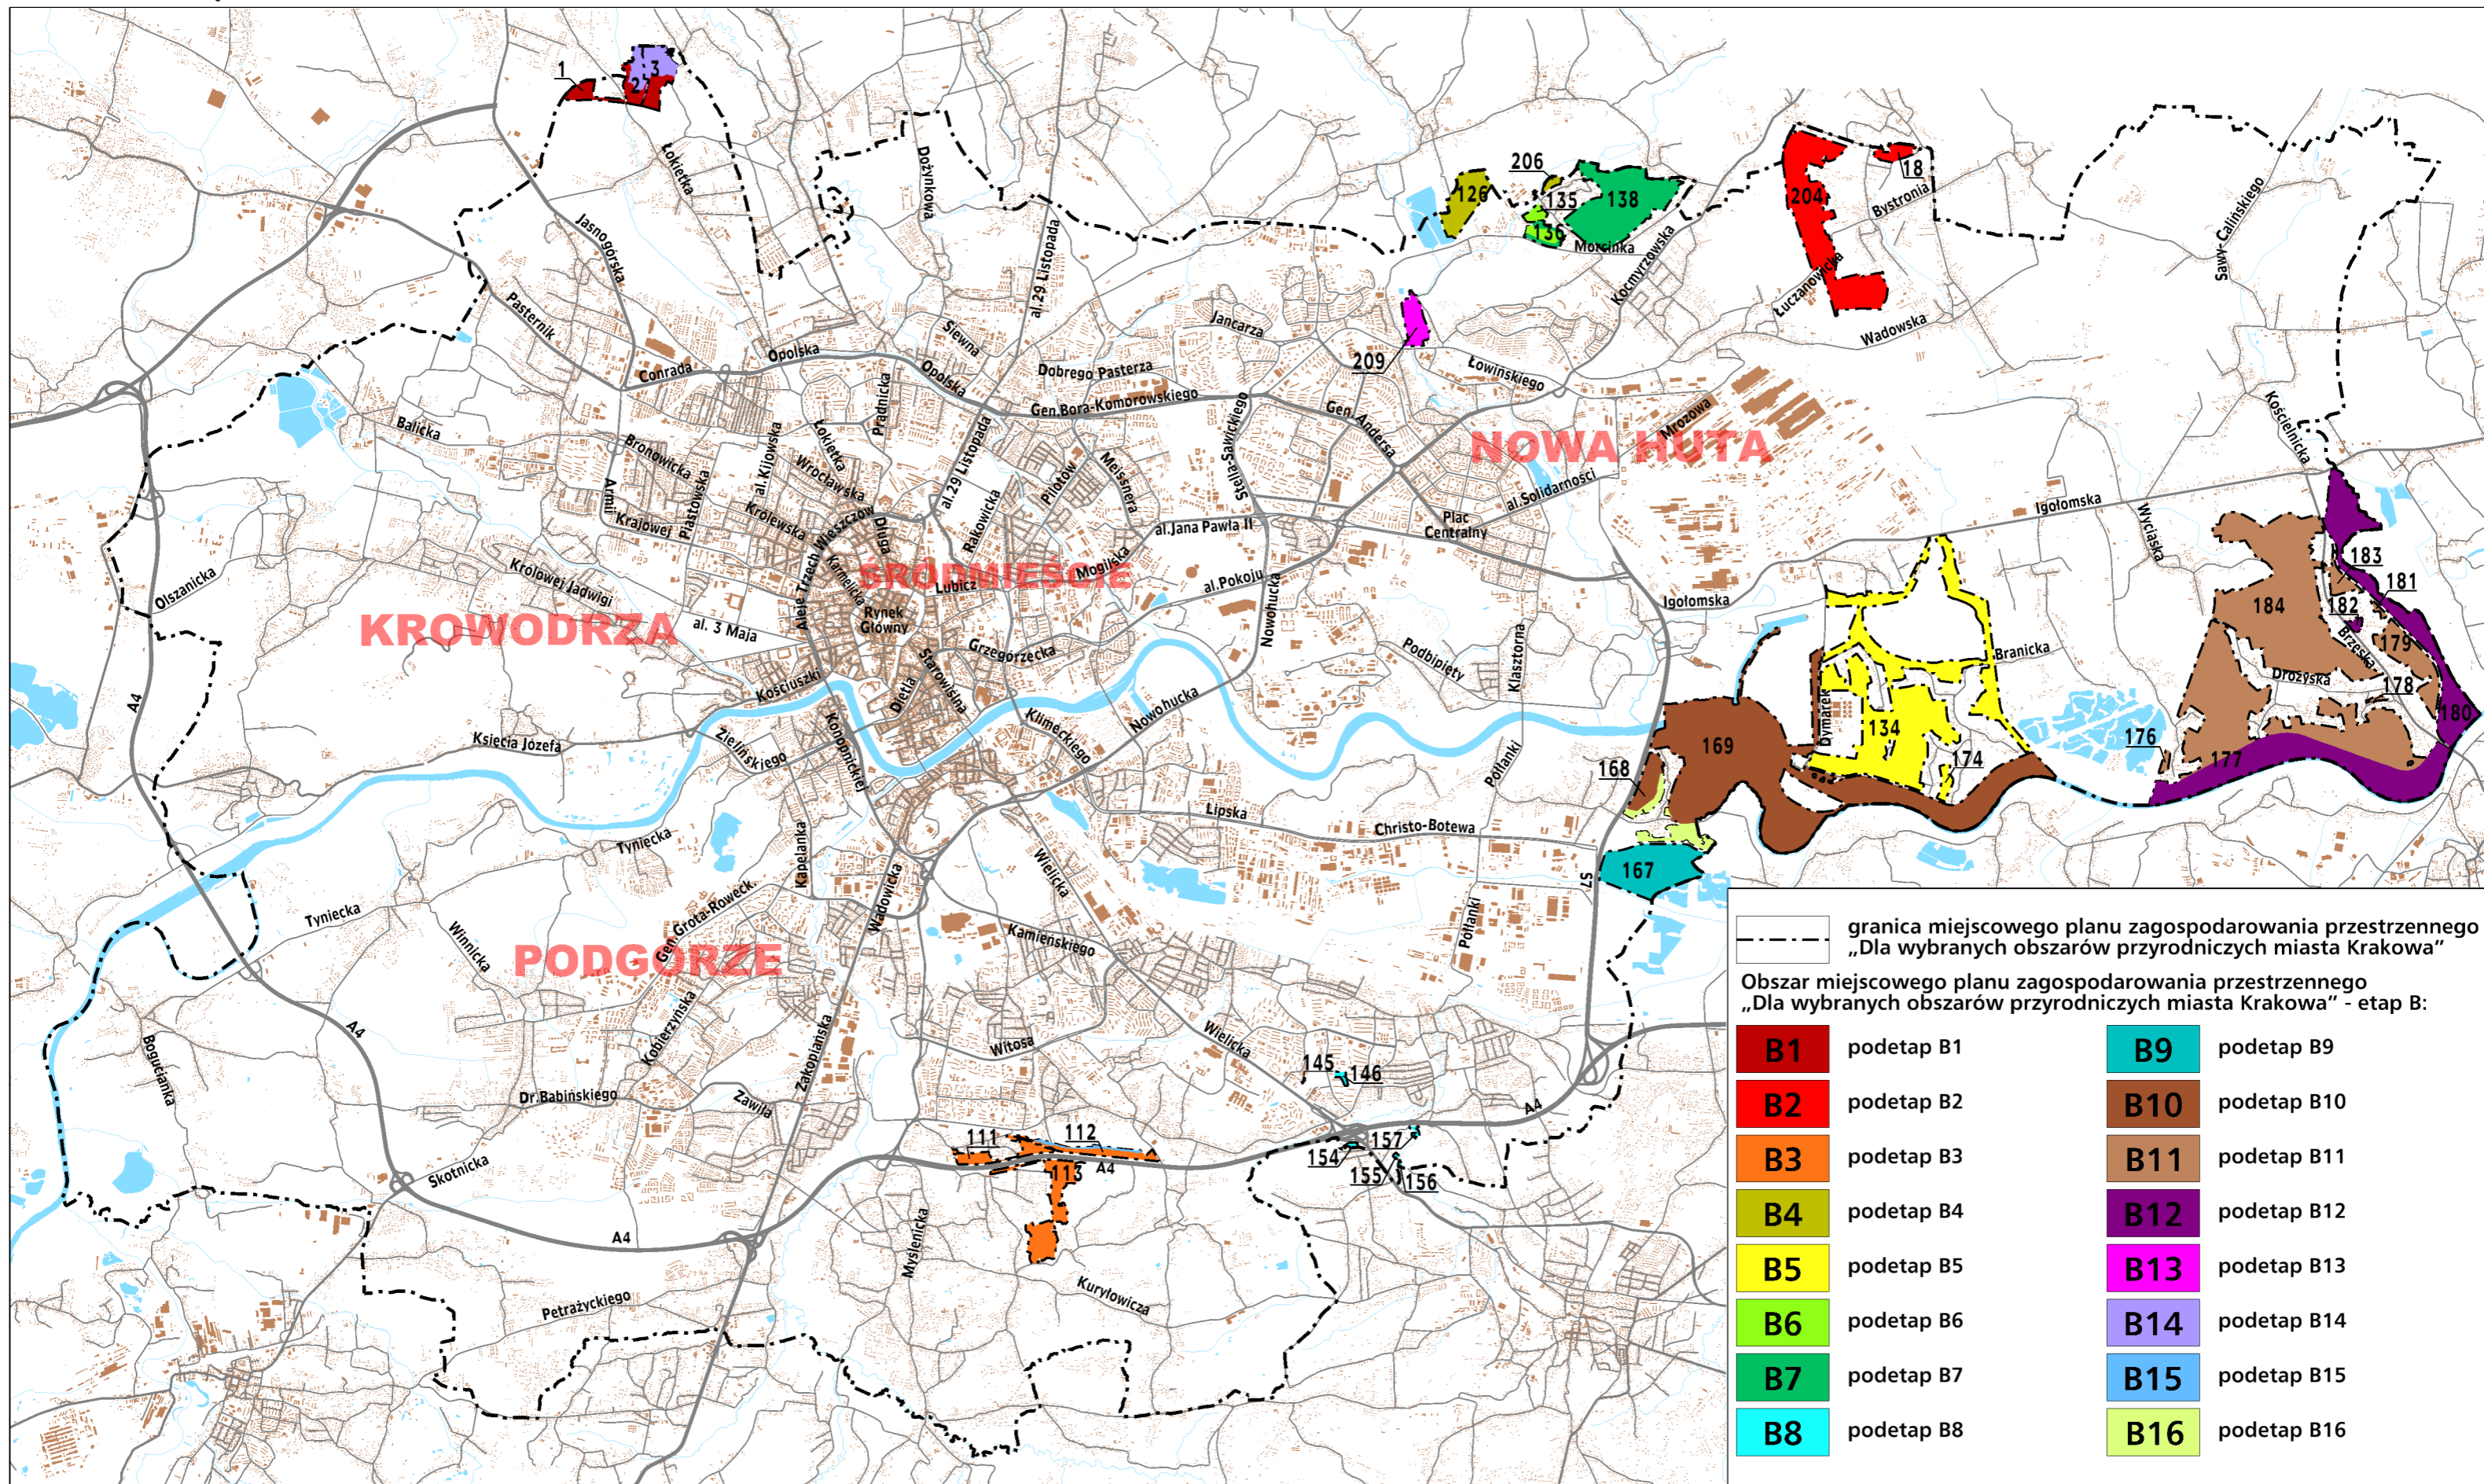

	granica miejscowego planu zagospodarowania przestrzennego „Dla wybranych obszarów przyrodniczych miasta Krakowa”
Obszar miejscowego planu zagospodarowania przestrzennego „Dla wybranych obszarów przyrodniczych miasta Krakowa” - etap B:	
	B1 podetap B1
	B2 podetap B2
	B3 podetap B3
	B4 podetap B4
	B5 podetap B5
	B6 podetap B6
	B7 podetap B7
	B8 podetap B8
	B9 podetap B9
	B10 podetap B10
	B11 podetap B11
	B12 podetap B12
	B13 podetap B13
	B14 podetap B14
	B15 podetap B15
	B16 podetap B16