
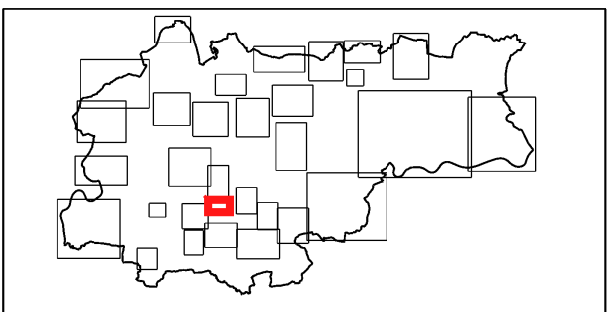


# MIEJSCOWY PLAN ZAGOSPODAROWANIA PRZESTRZENNEGO „DLA WYBRANYCH OBSZARÓW PRZYRODNICZYCH MIASTA KRAKOWA”

## OPRACOWANIE EKOFIZJOGRAFICZNE PODSTAWOWE MAPA II, ARKUSZ NR 15

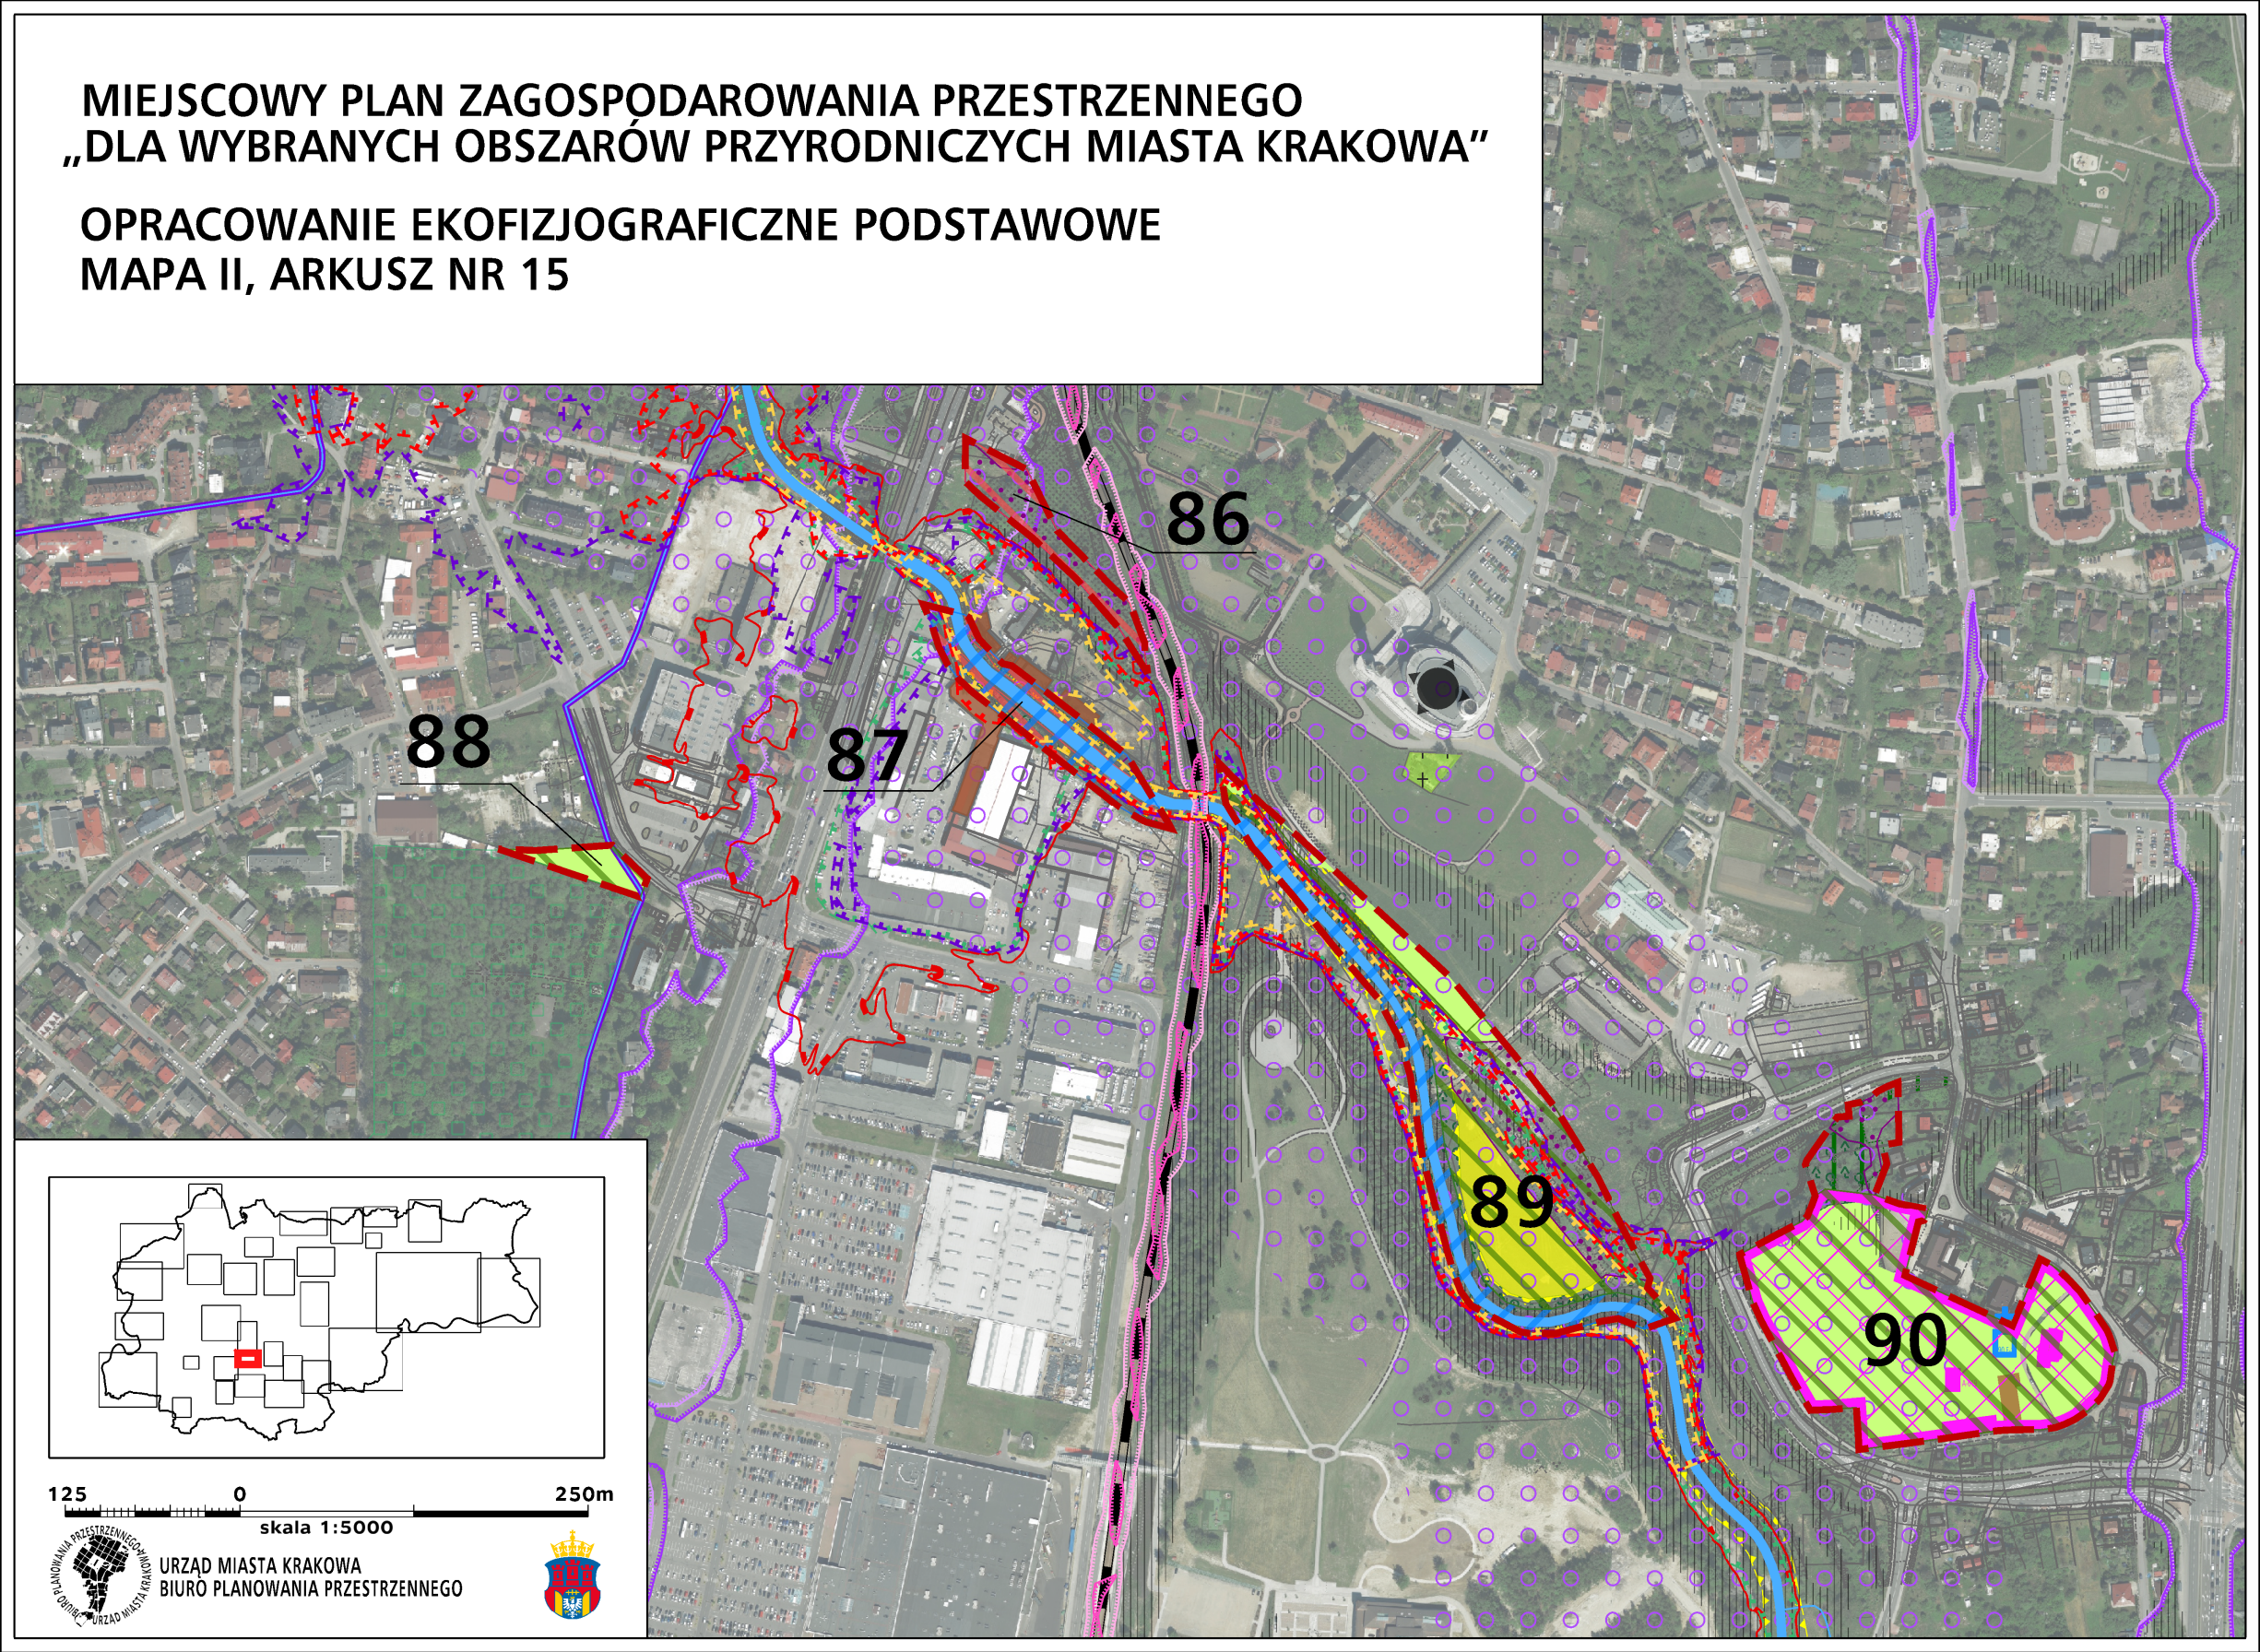

125 0 250m

skala 1:5000



URZĄD MIASTA KRAKOWA  
BIURO PLANOWANIA PRZESTRZENNEGO

