
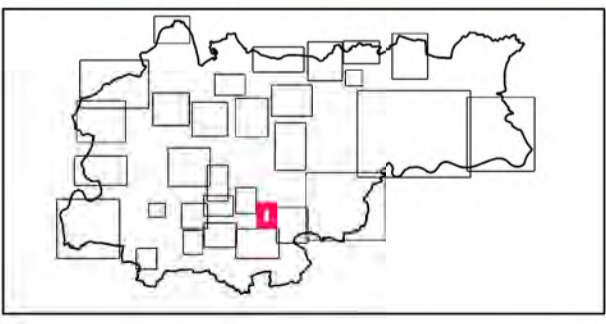


MIEJSCOWY PLAN ZAGOSPODAROWANIA PRZESTRZENNEGO  
„DLA WYBRANYCH OBSZARÓW PRZYRODNICZYCH MIASTA KRAKOWA”

OPRACOWANIE EKOFIZJOGRAFICZNE PODSTAWOWE  
MAPA II, ARKUSZ NR 21

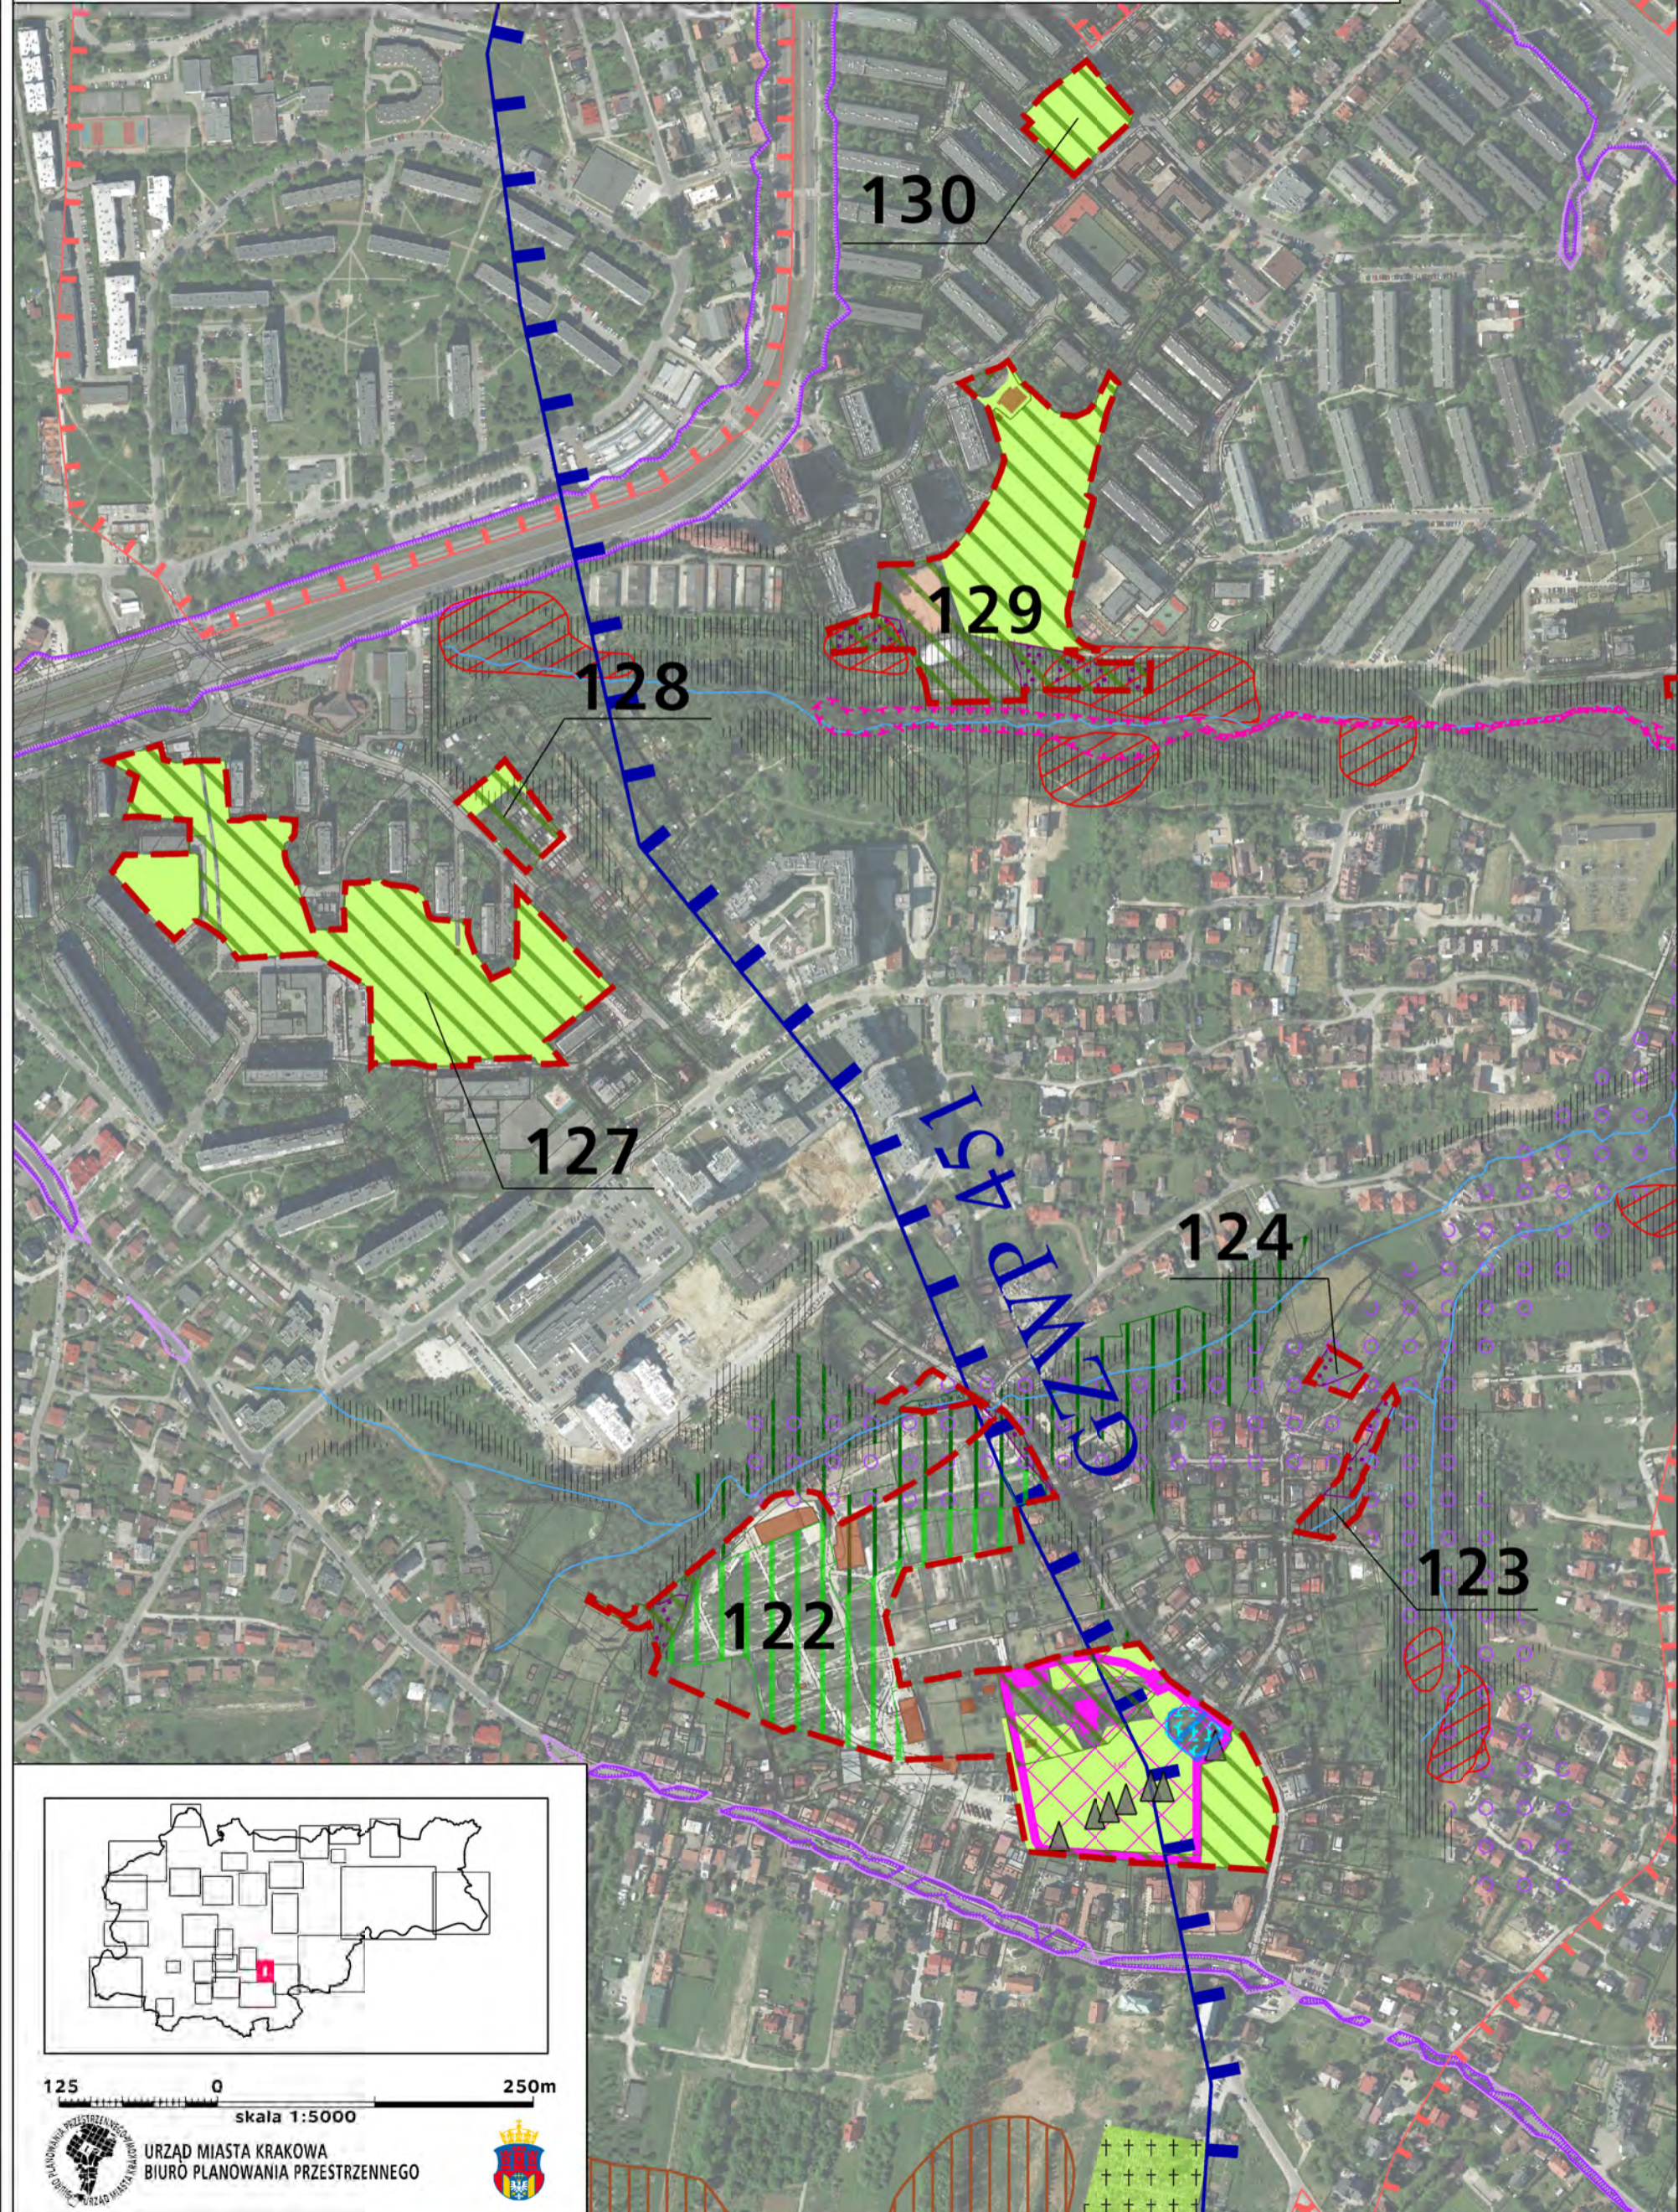

125 0 250m  
skala 1:5000