


MIEJSCOWY PLAN ZAGOSPODAROWANIA PRZESTRZENNEGO "LUBOMIRSKIEGO BELINY - PRAŻMOWSKIEGO"

OPRACOWANIE EKOFIZJOGRAFICZNE

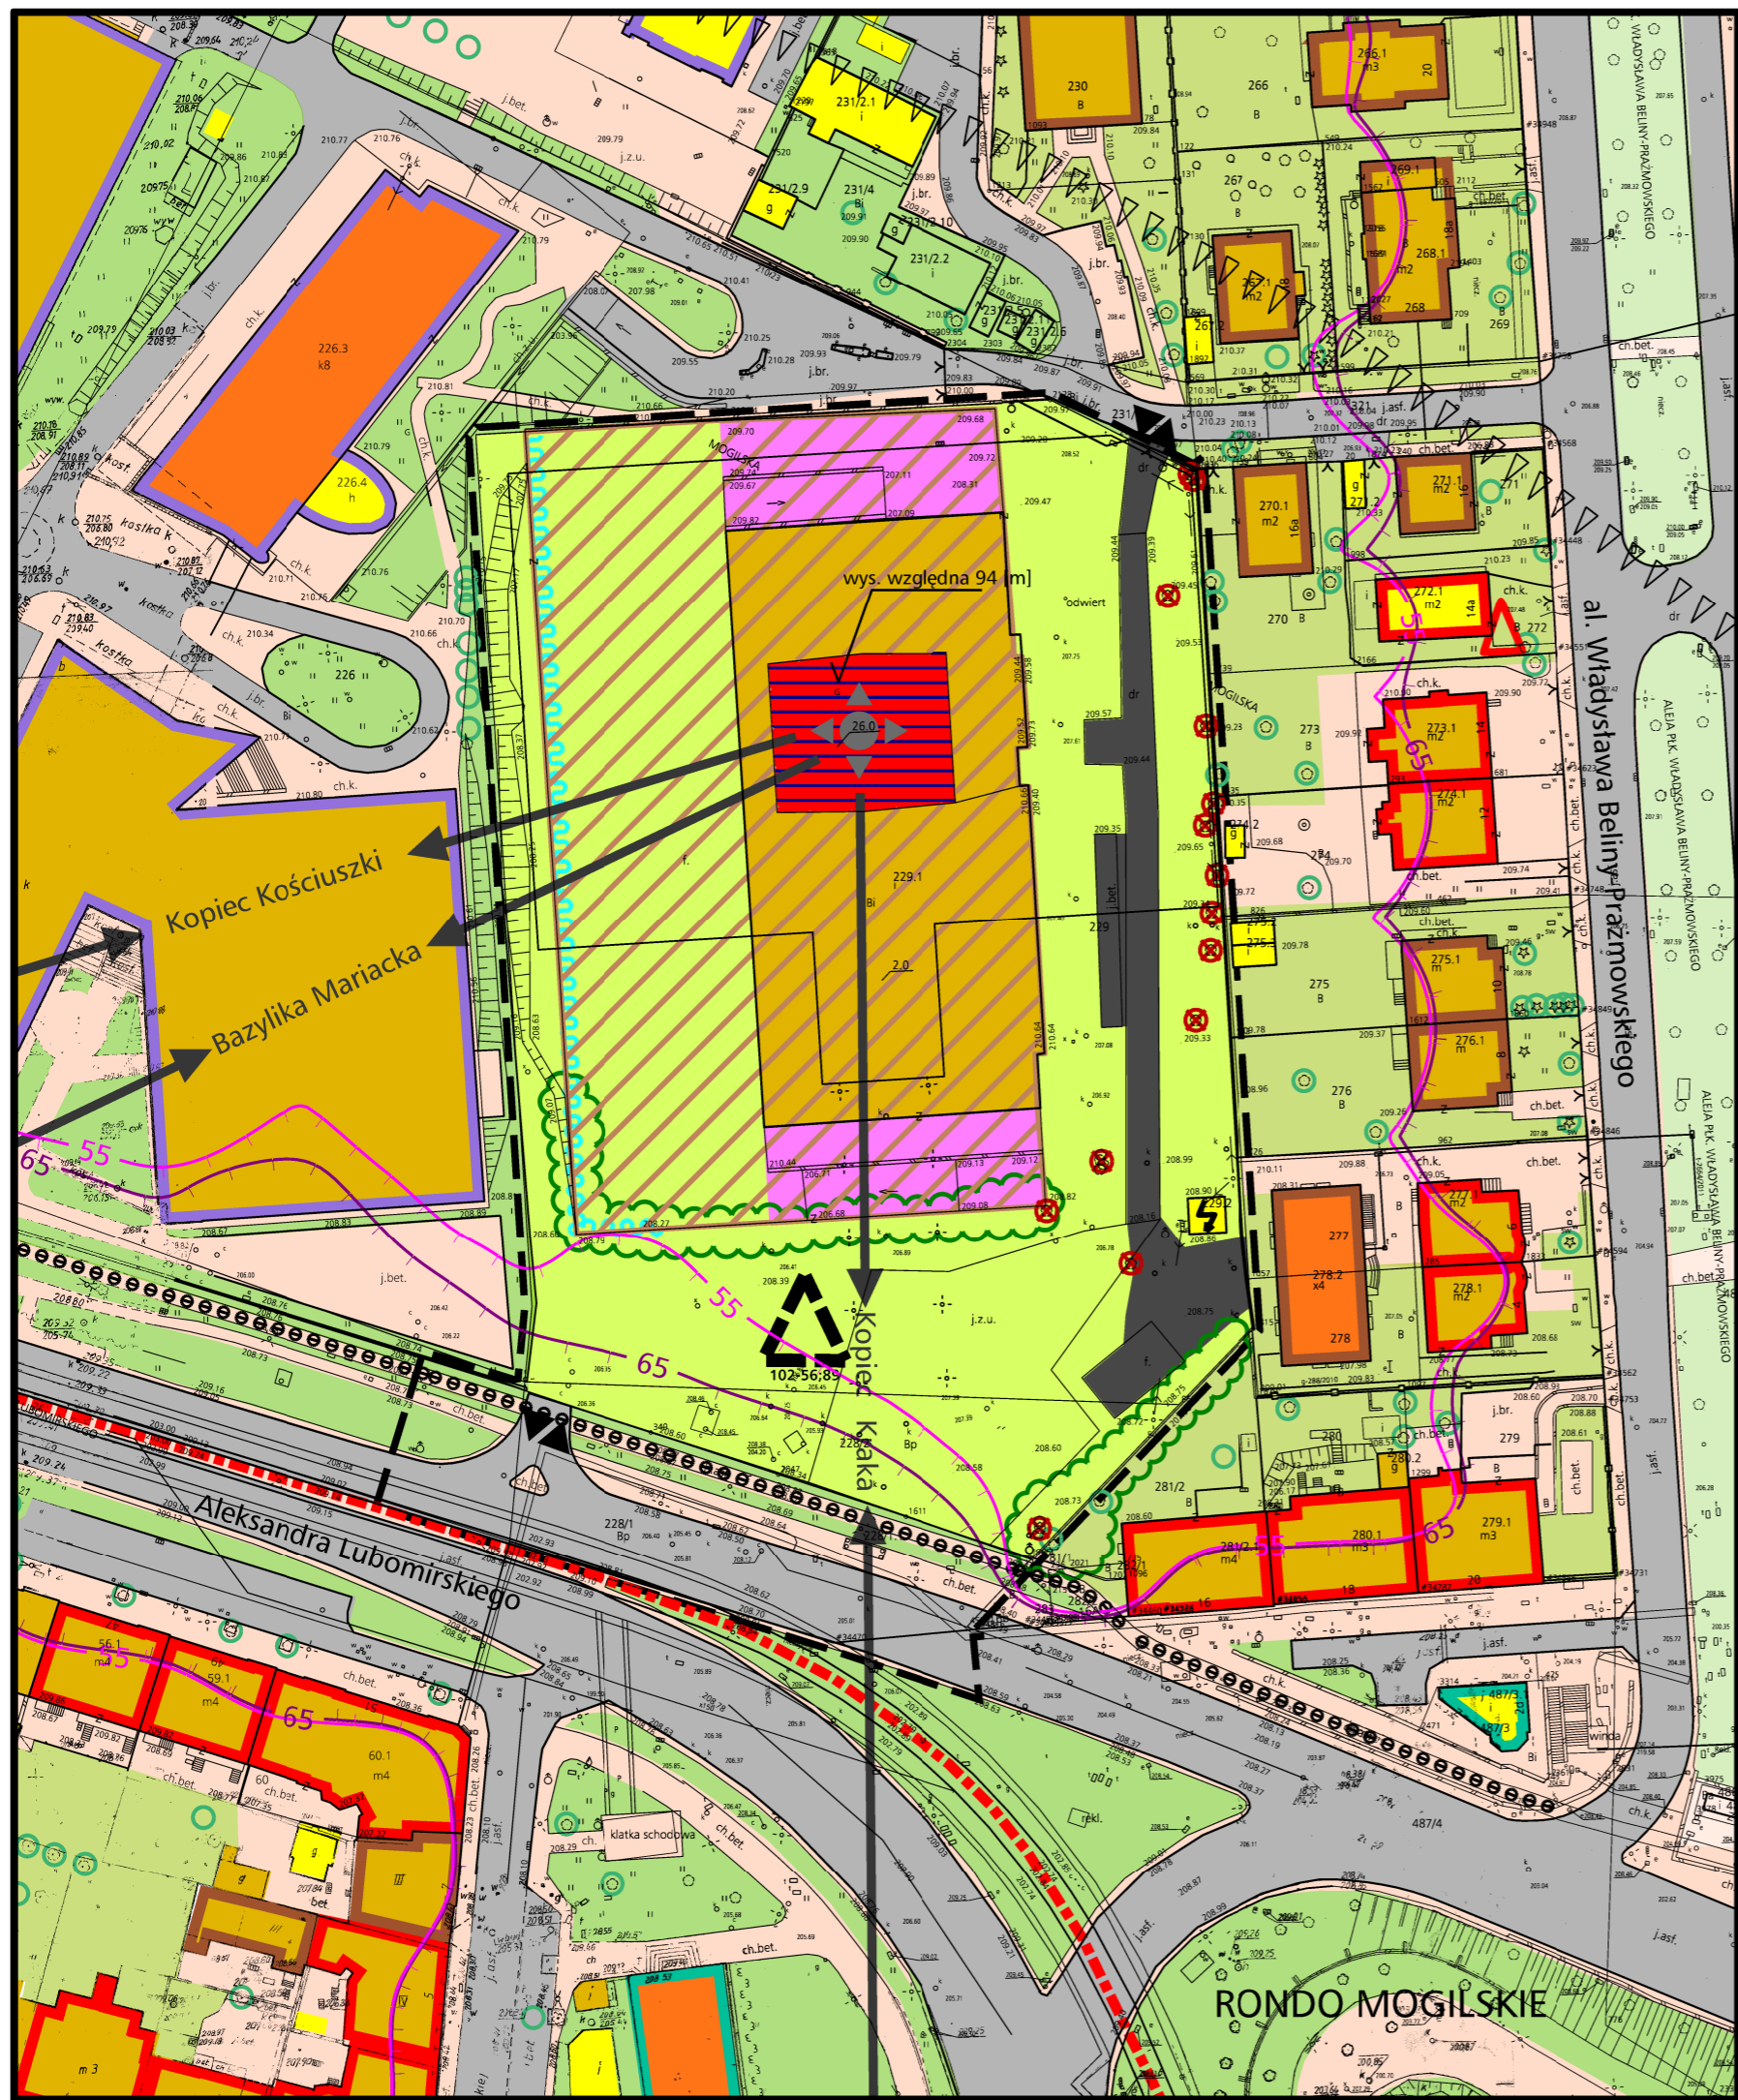

- granica planu
- TERENY KOMUNIKACJI**
 - ulice
 - chodniki i place
 - wjazdy/wyjazdy z obszaru objętego planem
 - ścieżka rowerowa
 - droga technologiczna
 - przebieg tunelu KST
- TERENY ZIELENI**
 - zieleni ogrodowa towarzysząca zabudowie willowej i kamienicowej
 - zieleni przyuliczna
 - zbiorowiska z przewagą roślinności ruderalnej
 - zbiorowiska pionierskie
 - zarośla z przewagą winobluszczu
 - pomniki przyrody
 - znaczące drzewa pojedyncze
 - drzewa usunięte z obszaru opracowania decyzją Prezydenta Miasta Krakowa
- TERENY ZABUDOWY**
 - budynki mieszkalne
 - budynki usługowe
 - budynki mieszkalne z uzupełniającą funkcją usługową
 - budynki Uniwersytetu Ekonomicznego
 - żelbetowa konstrukcja niedokończzonego wieżowca NOT
 - elementy konstrukcji obiektów towarzyszących
 - dominanta przestrzenna
 - stacja transformatorowa
 - mur oporowy
- Wysokości budynków**
 - budynki niskie do 12 m
 - budynki średniowysokie od 12 do 25 m
 - budynki wysokie od 25 m do 55 m
 - wysokościowce pow. 55 m
- UWARUNKOWANIA ANTROPOGENICZNE**
 - stanowisko archeologiczne Kraków-Warszawskie 3 (azp 102-56;89)
 - strefa nadzoru archeologicznego
- GRANICE ZASIĘGU PONADNORMATYWNEGO ODDZIAŁYWANIA HAŁASEM DLA STREFY ŚRÓDMIEJSKIEJ [dB]**
 - 65 w porze dziennej (LDWN)
 - 55 w porze nocnej (LN)
- POZOSTAŁE**
 - główne relacje widokowe