

MIEJSCOWY PLAN ZAGOSPODAROWANIA PRZESTRZENNEGO  
 OBSZARU "MISTRZEJOWICE - KS. KAZIMIERZA JANCARZA"  
 EKOFIZJOGRAFIA II  
 WALORY PRZYRODNICZE, PREDYSPOZYCJE STRUKTURALNO-PRZESTRZENNE

SKALA 1:5000

100 0 m 100 200m

MIEJSCOWY PLAN ZAGOSPODAROWANIA PRZESTRZENNEGO  
 OBSZARU "MISTRZEJOWICE - KS. KAZIMIERZA JANCARZA"  
 EKOFIZJOGRAFIA II  
 WALORY PRZYRODNICZE, PREDYSPOZYCJE  
 STRUKTURALNO-PRZESTRZENNE

SKALA 1:5000

WALORY PRZYRODNICZE

- A obszary o dużych walorach przyrodniczych
- B obszary o przeciętnych walorach przyrodniczych

PREDYSPOZYCJE STRUKTURALNO-PRZESTRZENNE

- 1 - tereny zieleni fortecznej
- 2 - tereny ochrony koryta rzeki
- 3 - tereny zieleni urządzonej ogólnodostępnej
- 4 - tereny zabudowy mieszkaniowej wielorodzinnej i usług
- 5 - tereny zabudowy mieszkaniowej jednorodzinnej
- 6 - tereny usług i obsługi komunikacyjnej

WARUNKI BUDOWLANE

- linie rozgraniczające tereny o różnych warunkach budowlanych

- I - niekorzystne
- II - mało korzystne
- III - korzystne


STREFY O SPECYFICZNYCH UWARUNKOWANIACH  
 FUNKCJONALNO-PRZESTRZENNYCH

- strefa osuwisk i terenów zagrożonych osuwaniem się mas ziemnych
- obszary zagrożone powodzią o prawdopodobieństwie Q 1%
- strefa nadzoru archeologicznego
- strefa ograniczonej wysokości zabudowy (cały obszar objęty planem)

POZOSTAŁE OZNACZENIA

- granica obszaru objętego planem
- granice działek
- obrys budynku wg mapy numerycznej

100 0 m 100 200m

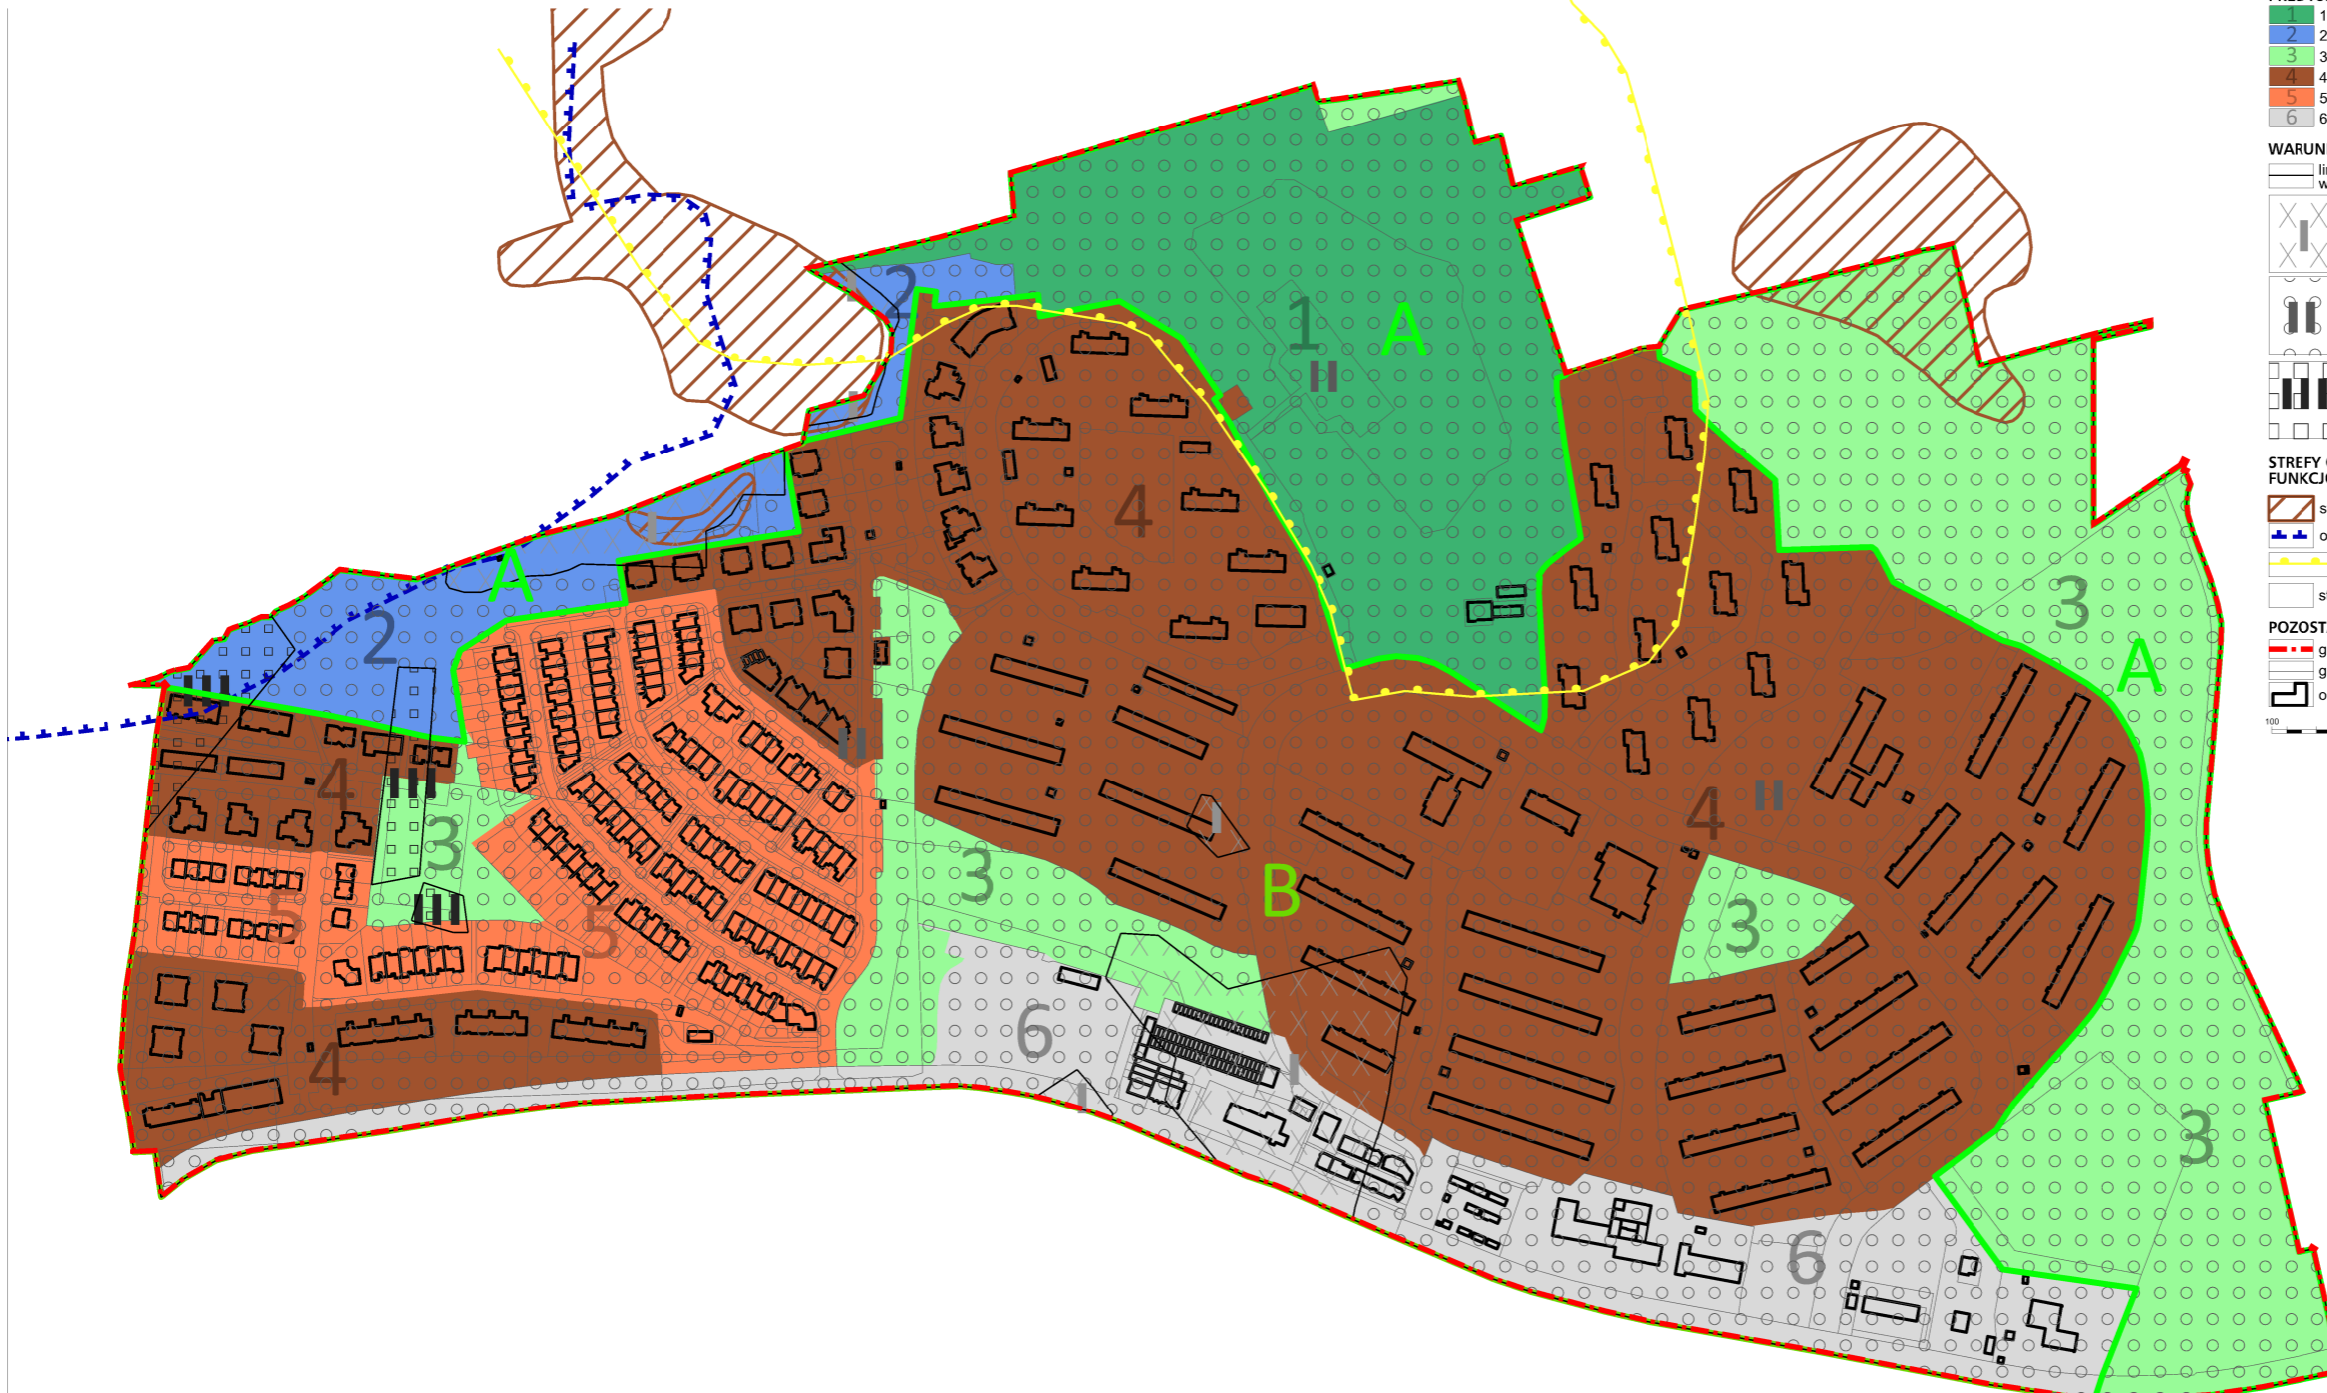

MIEJSCOWY PLAN ZAGOSPODAROWANIA PRZESTRZENNEGO OBSZARU "MISTRZEJOWICE - KS. KAZIMIERZA JANCARZA"			
EKOFIZJOGRAFIA II WALORY PRZYRODNICZE, PREDYSPOZYCJE STRUKTURALNO-PRZESTRZENNE Skala 1:5000		20.04.2015	
Zespół autorski	Imię i nazwisko dr Janusz Jazak		
Zespół ekofizjografii	mgr Maria Basiak mgr Andrzej Świąk mgr Jerzy Basiak mgr Renata Stępczyk	Opracowanie graficzne	mgr Marcin Nejman mgr Magdalena Zalasiska
<b>INSTYTUT ROZWOJU MIAST</b>			
ul. Cieszyńska 2, 39-015 Kraków DYREKTOR Tel.: +48) 12 634 29 53, KSIĘGOWOŚĆ: +48) 12 634 29 53 w. 14 DZIAŁ MARKETINGU: +48) 12 633 85 72, FAX: +48) 12 633 94 05 http://www.irm.krakow.pl e-mail: sekretariat@irm.krakow.pl			