


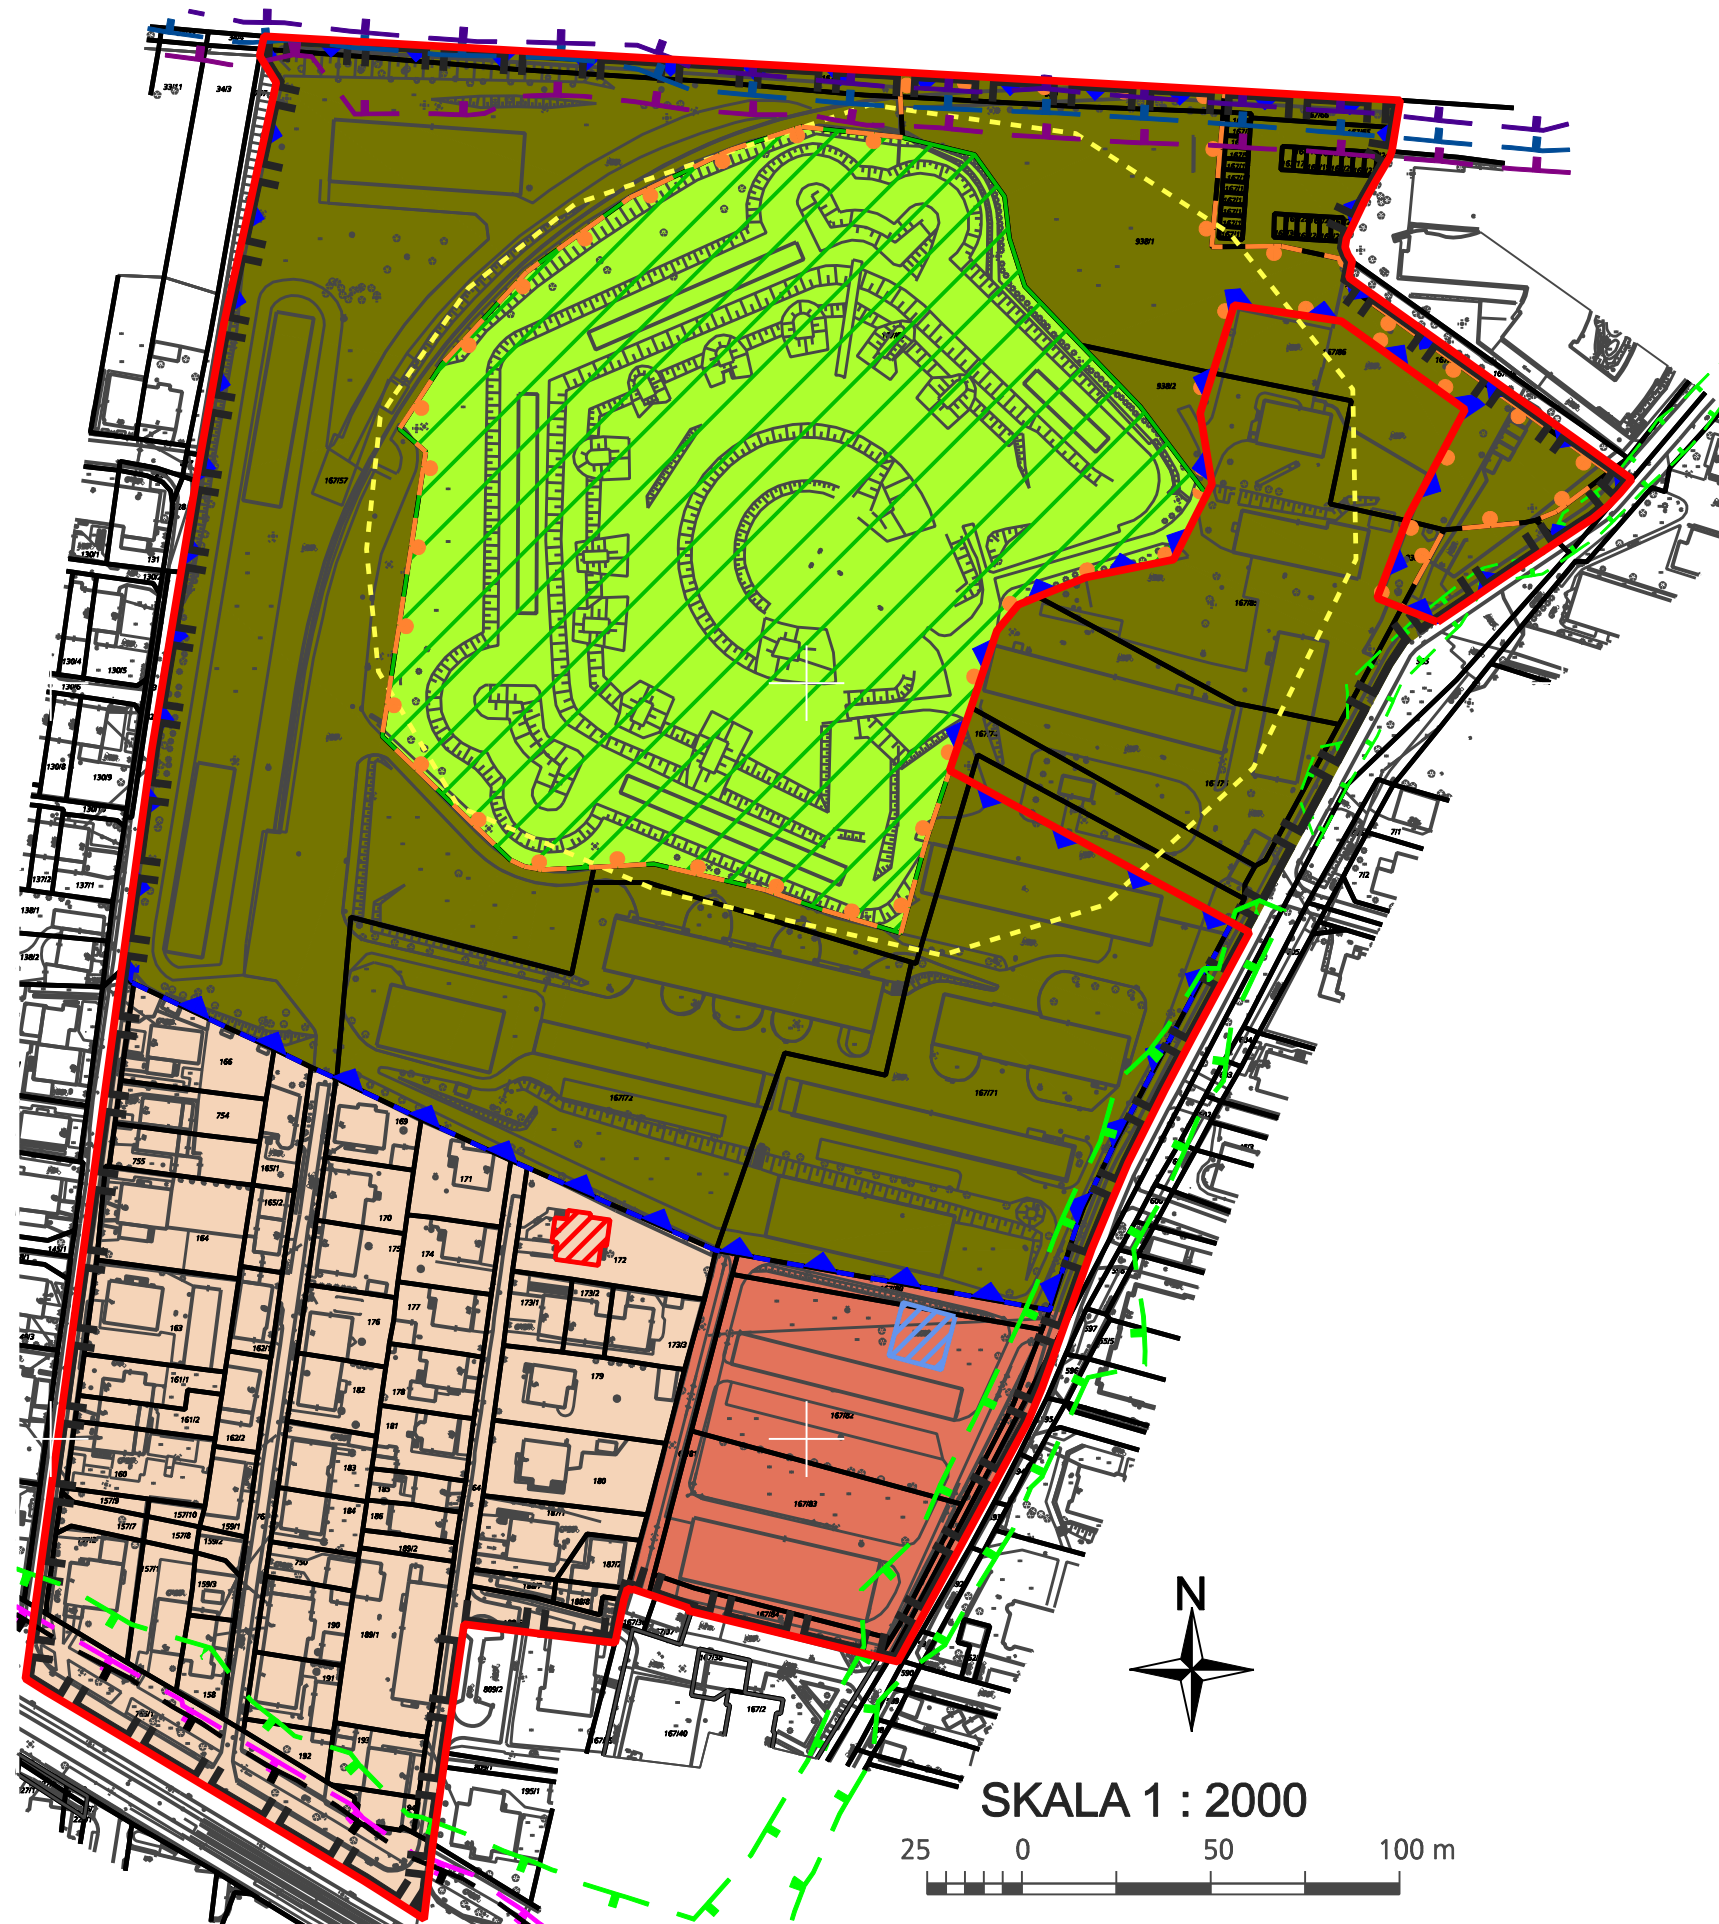


OPRACOWANIE EKOFIZJOGRAFICZNE PODSTAWOWE DLA OBSZARU SPORZĄDZANEGO MIEJSCOWEGO PLANU ZAGOSPODAROWANIA PRZESTRZENNEGO REJON FORTU BRONOWICE W KRAKOWIE



LEGENDA

-  GRANICA OPRACOWANIA
-  GRANICA SPORZĄDZANEGO MIEJSCOWEGO PLANU ZAGOSPODAROWANIA PRZESTRZENNEGO REJON FORTU BRONOWICE
-  GRANICE DZIAŁEK EWIDENCYJNYCH


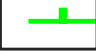
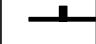
STRUKTURA I FUNKCJONOWANIE SYSTEMU PRZYRODNICZEGO

-  OBSZAR O WYSOKICH WALORACH PRZYRODNICZYCH




ABIOTYCZNE KOMPONENTY ŚRODOWISKA

TERENY ZAGROŻONE NADMIERNYM HAŁASEM (WG MAPY AKUSTYCZNEJ MIASTA KRAKOWA)

HAŁAS DROGOWY





-  IZOFONA 68 dB LDWN
-  IZOFONA 64 dB LDWN
-  IZOFONA 59 dB LN

HAŁAS KOLEJOWY

-  IZOFONA 68 dB LDWN
-  IZOFONA 64 dB LDWN
-  IZOFONA 59 dB LN

-  ZBIORNIK WODNY PRZECIWPOŻAROWY (NIECZYNNY)



KRAJOBRAZ KULTUROWY

-  OBSZAR ZAJĘTY PRZEZ RELIKTY FORTU "BRONOWICE" - WPISANY DO REJESTRU ZABYTKÓW I OBEJMUJĄCY TAKŻE ISTNIEJĄCĄ STREFĘ NADZORU ARCHEOLOGICZNEGO
-  OBOWIĄZUJĄCA STREFA NADZORU ARCHEOLOGICZNEGO
-  OBSZAR KOMPLEKSU WW. FORTU WNIOSKOWANY DO OBJĘCIA POSZERZONĄ STREFĄ NADZORU ARCHEOLOGICZNEGO
-  BUDYNEK UJĘTY W EWIDENCJI ZABYTKÓW


KOMPLEKSY FUNKCJONALNO-PRZESTRZENNE

KOMPLEKS PRZYRODNICZO-KULTUROWY

OBSZAR POAUSTRIACKIEGO FORTU BRONOWICE WRAZ Z NIERUCHOMOŚCIAMI GRUNTOWYMI WPISANYMI DO REJESTRU ZABYTKÓW POD NR A-411, DECYZJĄ Z 29.11.2005 R., NA KTÓRYCH ZLOKALIZOWANY JEST OBIEKT WRAZ Z WSPÓŁCZESNYM DOJAZDEM

-  TERENY DAWNEJ FORTALICJI FORTU BRONOWICE W OTOCZENIU PÓLNATURALNEJ ZIELENI - PREFEROWANE ZAGOSPODAROWANIE W KIERUNKU ZIELENI MIEJSKIEJ TYPU PARKOWEGO
-  TEREN W OTOCZENIU FORTALICJI UJĘTY CZĘŚCIOWO W REJESTRZE ZABYTKÓW, ZE WSPÓŁCZESNĄ ZABUDOWĄ POWOJSKOWĄ, WYMAGAJĄCY REWITALIZACJI – PREFEROWANE ZAGOSPODAROWANIE W KIERUNKU ZIELENI MIEJSKIEJ TYPU PARKOWEGO (PRZY ZACHOWANIU ISTNIEJĄCEJ OBSŁUGI KOMUNIKACYJNEJ ORAZ ZIELENI)

KOMPLEKS PRZYRODNICZO-UŻYTKOWY

-  TEREN W SĄSIEDZTWIE ZABYTKOWEGO FORTU, NIE UJĘTY W REJESTRZE ZABYTKÓW, ZE WSPÓŁCZESNĄ ZABUDOWĄ POWOJSKOWĄ, WYMAGAJĄCY REWITALIZACJI I ADAPTACJI DO NOWYCH FUNKCJI – KWALIFIKUJĄCY SIĘ DO ZABUDOWY MIESZKANIOWEJ I/LUB USŁUGOWEJ (PRZY ZACHOWANIU ISTNIEJĄCEJ OBSŁUGI KOMUNIKACYJNE ORAZ ZIELENI)

KOMPLEKS MIESZKANIOWY

-  TERENY ISTNIEJĄCEJ ZABUDOWY MIESZKANIOWEJ NISKIEJ, GŁÓWNIENIE JEDNORODZINNEJ – KWALIFIKUJĄCE SIĘ DO UTRZYMANIA FUNKCJI, W TYM ISTNIEJĄCEJ OBSŁUGI KOMUNIKACYJNEJ, PRZY ZACHOWANIU ISTNIEJĄCEJ ZIELENI

SKALA 1 : 2000

