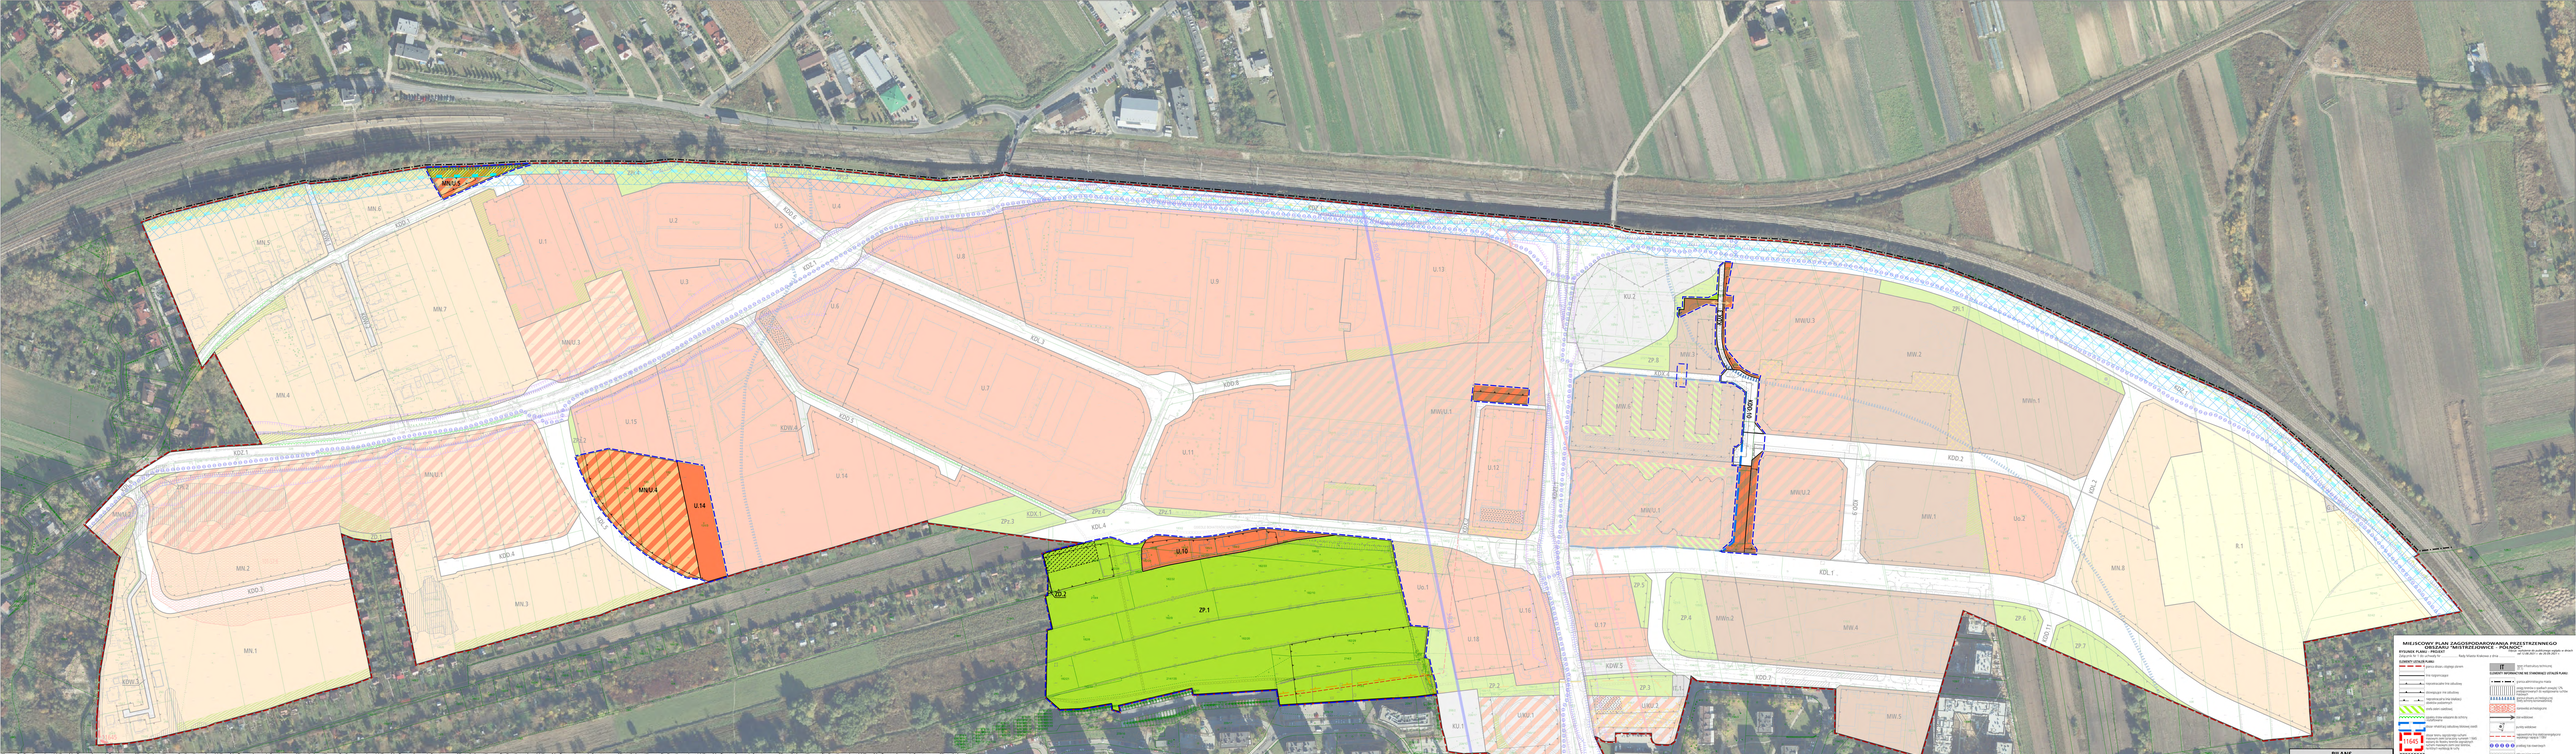
MNU.4
U.14
U.10
ZP.1
ZD.2
KDL.1
KDL.2
KDL.3
KDL.4
KDD.1
KDD.2
KDD.3
KDD.4
KDD.5
KDD.6
KDD.7
KDD.8
KDW.1
KDW.2
KDW.3
KDW.4
KDW.5
KDX.1
KDX.2
KDZ.1
KDZ.2
KDZT.1
KU.1
KU.2
KU.3
KU.4
IT.1
MW.1
MW.2
MWU.1
MWU.2
MWU.3
MWU.4
MWU.5
MN.1
MN.2
MN.3
MN.4
MN.5
MN.6
MN.7
MN.8
MNU.1
MNU.2
MNU.3
U.1
U.2
U.3
U.4
U.5
U.6
U.7
U.8
U.9
U.11
U.12
U.13
U.15
U.16
U.17
U.18
Uo.1
Uo.2
ZP.2
ZP.3
ZP.4
ZP.5
ZP.6
ZP.7
ZPz.1
ZPz.2
ZPz.3
ZPz.4
ZD.1
ZD.2
R.1
R.2
