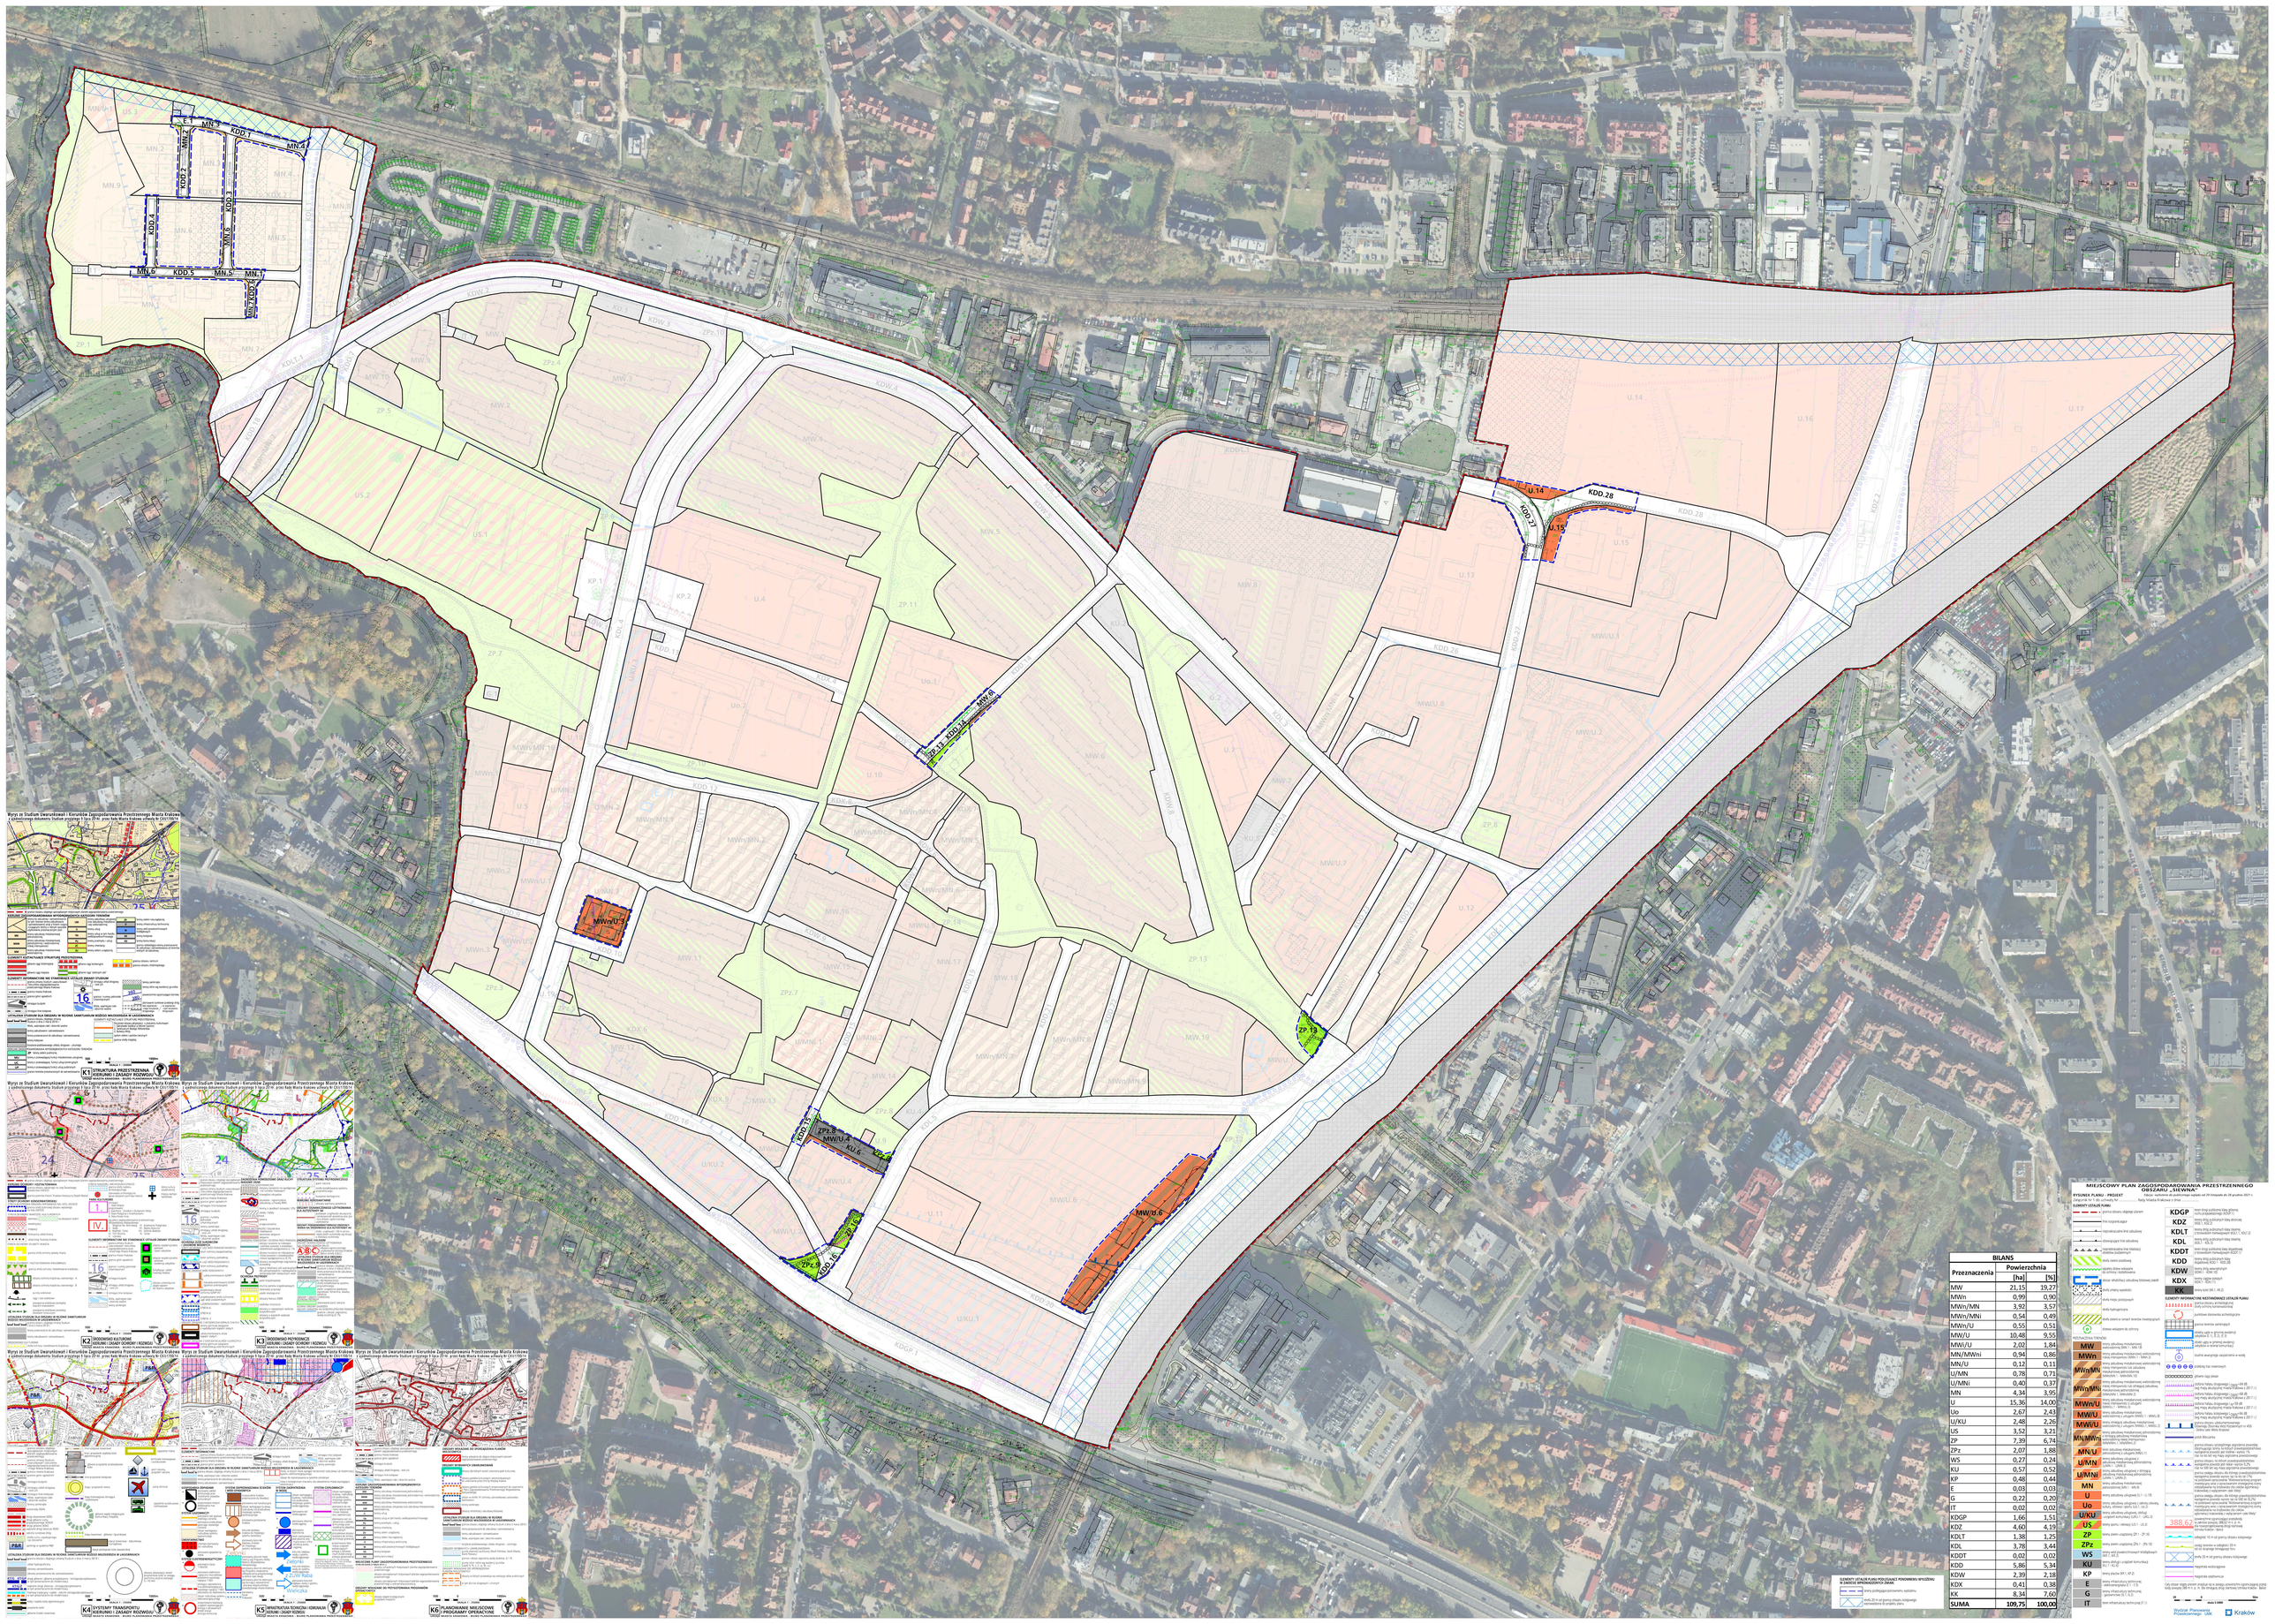
MW/U.5
ZP.8
MW/U.4
KU.6
ZP.7
KDD.15
ZP.6
ZP.5
KDD.16
MW/U.6
ZP.13
U.14
KDD.28
KDD.27
U.15
KDD.29
KDD.37
MW/U.1
MW/U.8
MW/U.2
ZP.12
KDD.12
MW.8
U.13
U.16
U.17
U.14
U.15
KDD.2
KDD.28
KDD.4
KDD.11
KP.1
KP.2
U.4
ZP.11
ZP.7
ZP.4
MW.5
MW.6
MW.7
MW.9
MW.3
MW.2
US.2
US.1
U.10
U.9
U.7
U.6
U.5
U.3
U.2
U.1
U.12
U.11
U.8
U.13
U.15
U.16
U.17
U.14
KDGP.1
KDW.4
KDW.8
KDW.9
KDL.1
KDL.2
