


MIEJSCOWY PLAN ZAGOSPODAROWANIA PRZESTRZENNEGO OBSZARU "CMENTARZ - PRAĐNIK CZERWONY, CZĘŚĆ OD STRONY PÓŁNOCNEJ PRZY UL. POWSTAŃCÓW"

RYСУNEK PLANU - INFRASTRUKTURA TECHNICZNA

ZALĄCZNIK NR 2
DO UCHWAŁY NR V/55/07
RADY MIASTA KRAKOWA
z dnia 31 stycznia 2007 r.

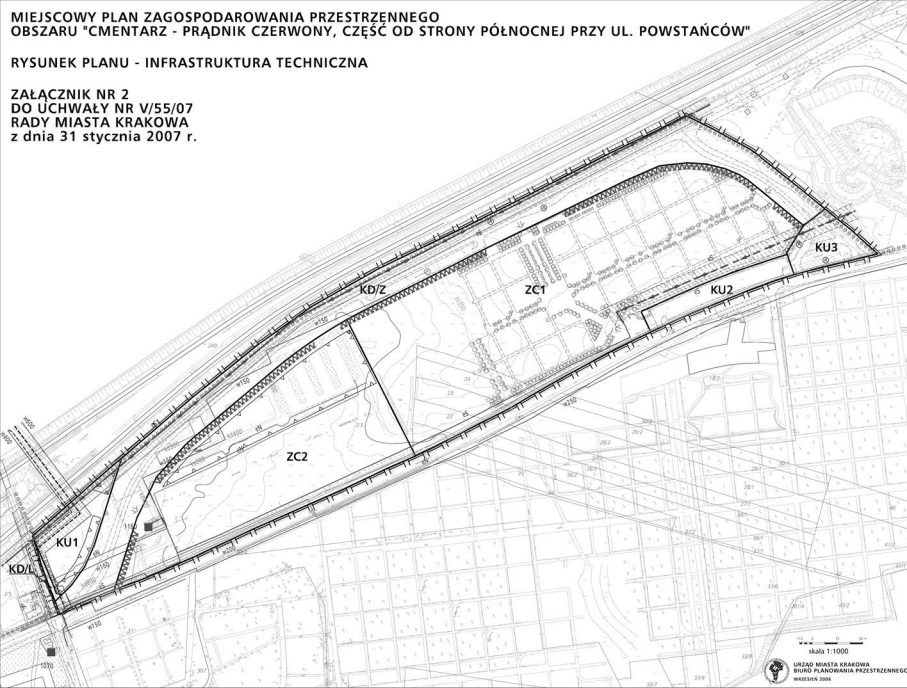

- ELEMENTY INFRASTRUKTURY TECHNICZNEJ**
- WODOCIĄG**
- istniejąca sieć wodociągowa
 - orientacyjny przebieg projektowanej magistrali wodociągowej Mistrzowice-Górka Narodowa
 - orientacyjny przebieg projektowanego wodociągu spustowo-przebiegowego
 - orientacyjna strefa ochronna wolna od zabudowy dla magistrali wodociągowej wg wskazań MPWIK w Krakowie
- ELEKTROENERGETYKA**
- istniejąca linia elektroenergetyczna napowietrzna średniego napięcia
 - istniejąca linia elektroenergetyczna kablowa średniego napięcia
 - istniejąca linia elektroenergetyczna kablowa niskiego napięcia
 - istniejąca stacja transformatorowa 15 kV/0.4 kV
 - orientacyjna strefa ograniczonego użytkowania dla linii elektroenergetycznej napowietrznej średniego napięcia
 - projektowana linia elektroenergetyczna kablowa średniego napięcia (lokalizacja proponowana)
 - istniejąca linia elektroenergetyczna napowietrzna średniego napięcia proponowana do przebudowy
 - orientacyjna strefa ograniczonego użytkowania dla linii elektroenergetycznej napowietrznej średniego napięcia proponowanej do przebudowy
- KANALIZACJA**
- istniejąca sieć kanalizacji sanitarnej
 - istniejąca sieć kanalizacji deszczowej
- GAZOWNICTWO**
- istniejący gazociąg średniego ciśnienia
- TELEKOMUNIKACJA**
- istniejąca sieć telekomunikacyjna
- ELEMENTY USTALEŃ PLANU**
- granica obszaru objętego planem
 - nieprzekraczalna linia zabudowy
 - linie rozgraniczające
 - ZC1 } tereny cmentarza komunalnego
 - ZC2 }
 - KU1 } tereny obsługi komunikacji
 - KU2 }
 - KU3 }
 - KD(Z) } tereny komunikacji drogowej - droga zbiorcza
 - KD(L) } tereny komunikacji drogowej - droga lokalna
- ELEMENTY INFORMACYJNE PLANU**
- granice działek
 - numery działek
 - budynki
 - proponowana lokalizacja parkingu
 - proponowana lokalizacja przystanków autobusowych
 - proponowany układ cmentarza w terenie ZC1
 - proponowane krawędzie dróg
 - proponowane wejścia na cmentarz
- URZĄD MIASTA KRAKOWA
BIURO PLANOWANIA PRZESTRZENNEGO
WRSZSIEŃ 2006
- skala 1:1000