


# OBSZAR PRZY ULICY SZCZEGÓW

## ZMIANA MIEJSCOWEGO PLANU OGÓLNEGO ZAGOSPODAROWANIA PRZESTRZENNEGO MIASTA KRAKOWA

### RYСУNEK PLANU NR 2

#### ZASADY UZBROJENIA TERENU

URZĄD MIASTA KRAKOWA WYDZIAŁ ROZWOJU MIASTA 30-533 Kraków - Rynek Podgórski 1	
PRACOWNIA URBANISTYCZNA	
ZMIANA MIEJSCOWEGO PLANU ZAGOSPODAROWANIA PRZESTRZENNEGO MIASTA KRAKOWA OBSZAR PRZY UL. SZCZEGÓW - PROJEKT	
Temat	
Przedmiot rysunku	ZASADY UZBROJENIA TERENU
Główny Architekt Miasta	Andrzej Wysocki
Dyrektor Wydziału	Jadwiga Barcentewicz
Kierownik Oddziału	Jan Adam Barański
Zespół projektowy	Ewa Gruszczyńska N. ewid. uprawnień 1421/94 Jan Adam Barański Jolanta Czyż Kazimierz Olender Marek Bzowski Olivia Wisłocka - Miarecka Leszek Bigaj
	data: maj 2002
	skala: 1 : 1 000
	Rysunku planu Nr <b>2</b>

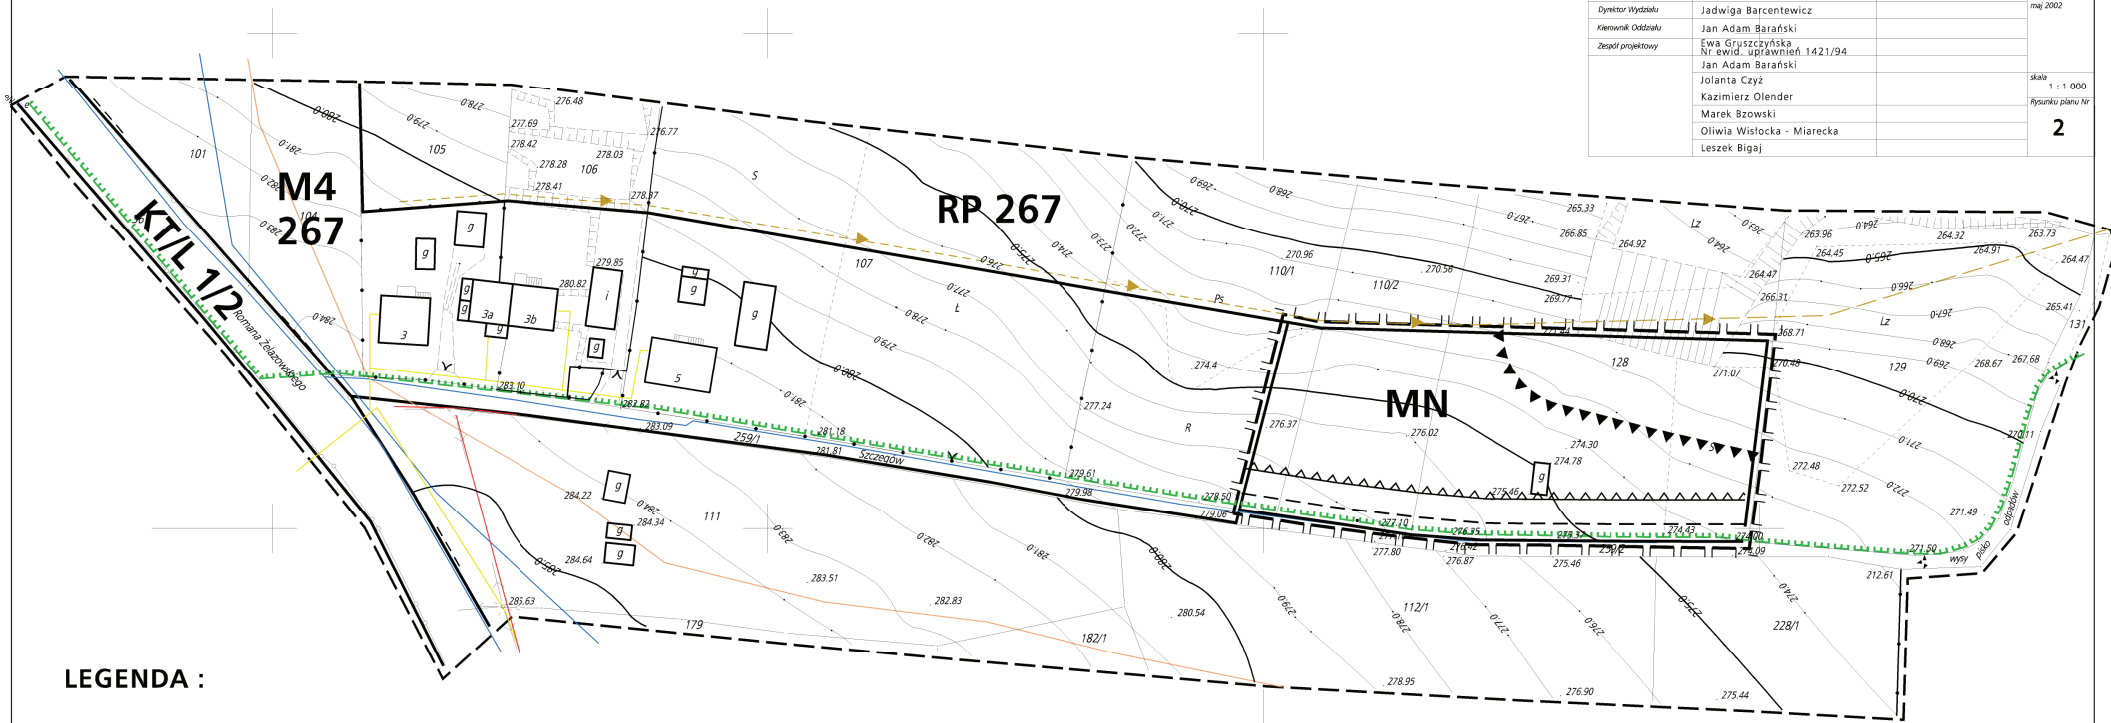

### LEGENDA :

--- GRANICA OBSZARU OBJĘTA ZAKTUALIZOWANĄ MAPĄ SYTUACYJNO - WYSOKOŚCIOWĄ

#### OZNACZENIA USTALEŃ ZMIANY PLANU :

- GRANICA OBSZARU OBJĘTEGO ZMIANĄ PLANU
- MN LINIE ROZGRANICZAJĄCE OBSZARY O RÓŻNYM SPOSOBIE UŻYTKOWANIA
- MN OBSZAR MIESZKANIOWY O INTENSYWNOŚCI ZABUDOWY DO 0,4
- NIEPRZEKACZALNE LINIE ZABUDOWY
- ▲▲▲▲ NIEPRZEKACZALNE LINIE ZABUDOWY OD CHRONOINEGO ZAGAJNIKA
- PROPONOWANA LINIA OGRODZENIA DZIAŁEK BUDOWLANYCH OD STRONY UL. SZCZEGÓW

#### OZNACZENIA INFORMACYJNE wg. miejscowego planu ogólnego zatw. uchw. Nr VII/58/94 RMK z dn. 16.11.1994 r

- M4 267 OBSZAR MIESZKANIOWY O INTENSYWNOŚCI ZABUDOWY DO 0,4
- KT/L 1/2 OBSZAR DROGI LOKALNEJ
- RP 267 OBSZAR ROLNY
- LINIE ROZGRANICZAJĄCE OBSZARY O RÓŻNYM SPOSOBIE UŻYTKOWANIA
- ORIENTACYJNA GRANICA ZASIĘGU SUBZIERNIKA BOGUCICKIEGO

- Wodociągi istniejące
- Wodociągi projektowane
- Linia telemetryczna istniejąca
- Gazociągi istniejące
- Gazociągi projektowane
- Gazociągi istniejące do przebudowy
- Linie elektroenergetyczne NN istniejące
- Linie elektroenergetyczne NN projektowane
- Kanał sanitarny projektowany
- Kanał sanitarny projektowany dla skanalizowania istn. zainwestowania

MAPA SYTUACYJNO - WYSOKOŚCIOWA	
miasto KRAKÓW	jednostka ewidencyjna PODGÓRZE
Obiekt:	SKALA
Teren przy ul. Żelazowskiego i Szczegów	1:1000
Nr Ks. Rob.:	KIEROWNIK ROBOTY:
1375	Zbigniew Suder
OBIEKT UPRAWNIENIY	DYREKTOR
mgr inż. Tadeusz Dyrek	Jacek Oleksyk
GEODETA UPRAWNIENIY	GEODETA UPRAWNIENIY
	Nr upraw. 11105
	Krakowie Pracownia Geodezyjna Spółka z o.o.
	Biuro Ewidencji Gruntów ul. Halickiego 16, 30-098 Kraków Tel. 637-00-85 NIP 677-022-41-43

Prace geodezyjne wykonało  
KRAKOWSKIE PRACOWNIOWNICTWO GEODEZYJNE Sp. z o.o.  
ul. Halickiego 16  
30-098 Kraków  
Nz Ks. rob. 1375  
Kraków, dnia 27.04.2001

Treść mapy zgodna ze stanem w terenie na dzień: 26.04.2001

Nie wykonano niniejszego w terenie (zauważ, że wyrażona jest w niniejszej mapie wizerunek podziemnych, które nie były objęte do pomiarowania) lub o których brak jest informacji w dostępnych dokumentach.

Wzrostki pomiaru uszczelnione i wstawione na mapę dnia: 27.04.2001

Jacek Oleksyk

URZĄD MIASTA KRAKOWA  
Czynny Biurowy (Kancelaria Urzędowa)  
31-036 Kraków, ul. Grzegorzewska 49

Wzrostki pomiaru uszczelnione i wstawione na mapę dnia: 27.04.2001

30.04.2001

Z up. PREZYDENTA

mgr inż. Janina Cielieba inżynier

Załącznik Nr 2 do Uchwały RMK Nr CXVIII/1095/02 z dnia 10 lipca 2002 r.