

# OBSZAR PRZY ULICY WRÓBLOWICKIEJ


## ZMIANA MIEJSCOWEGO PLANU SZCZEGÓŁOWEGO ZAGOSPODAROWANIA PRZESTRZENNEGO OSIEDLA WRÓBLOWICE

### RYСУNEK PLANU NR 1

#### PLANSZA PODSTAWOWA - PRZEZNACZENIE TERENU I WARUNKI ZAGOSPODAROWANIA

Załącznik Nr 1 do  
Uchwały RMK Nr CXVIII/1096/02  
z dnia 10 lipca 2002 r.


URZĄD MIASTA KRAKOWA WYDZIAŁ ROZWOJU MIASTA 30-533 Kraków - Rynek Podgórski 1 PRACOWNIA URBANISTYCZNA	
Temat	ZMIANA MIEJSCOWEGO PLANU SZCZEGÓŁOWEGO ZAGOSPODAROWANIA PRZESTRZENNEGO OS. WRÓBLOWICE OBSZAR PRZY UL. WRÓBLOWICKIEJ - PROJEKT
Przedmiot rysunku	PLANSZA PODSTAWOWA - PRZEZNACZENIE TERENU I WARUNKI ZAGOSPODAROWANIA
Główny Architekt Masta	Andrzej Wyżykowski
Dyrektor Wydziału	Jadwiga Barcentewicz
Kierownik Oddziału	Jan Adam Barański
Zespół projektowy	Ewa Gruszczyńska Nr ewid. uprawnień 1421/94 Jan Adam Barański Jolanta Czyż Kazimierz Oleander Marek Brzowski Olivia Wisłocka - Miarecka Leszek Bigaj
data:	maj 2002
skala:	1 : 1 000
Rysunku planu Nr	1

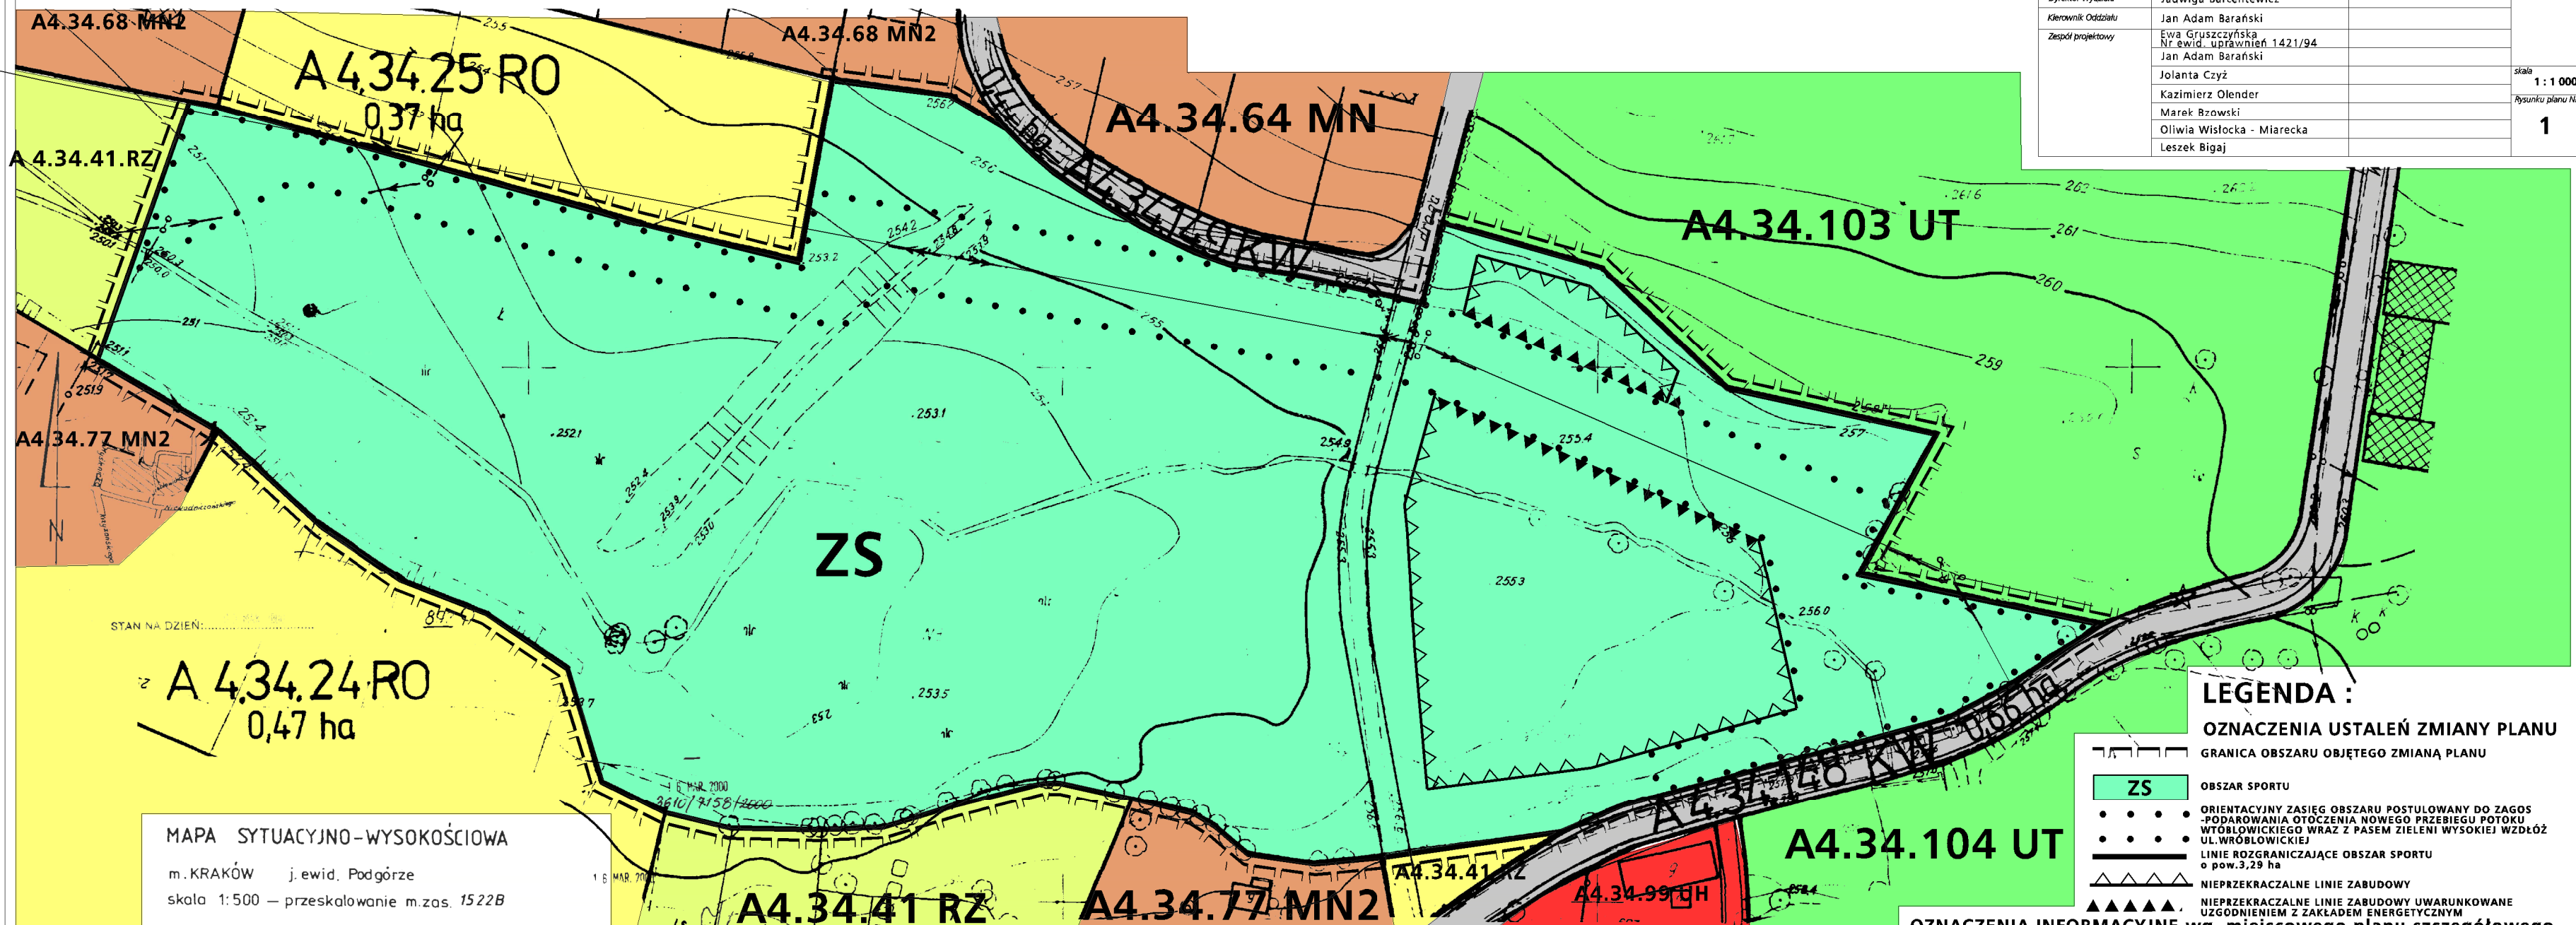

MAPA SYTUACYJNO-WYSOKOŚCIOWA  
m. KRAKÓW j. ewid. Podgórze  
skala 1:500 — przeskalowanie m.zas. 1522B

- LEGENDA :**
- OZNACZENIA USTALEŃ ZMIANY PLANU**
- GRANICA OBSZARU OBJĘTEGO ZMIANĄ PLANU
  - ZS OBSZAR SPORTU
  - ORIENTACYJNY ZASIĘG OBSZARU POSTULOWANY DO ZAGOSPODAROWANIA OTOCZENIA NOWEGO PRZEBIEGU POTOKU WRÓBLOWICKIEGO WRAZ Z PASEM ZIELENI WYSOKIEJ WZDŁOŻ UL. WRÓBLOWICKIEJ
  - LINIE ROZGRANICZAJĄCE OBSZAR SPORTU o pow. 3,29 ha
  - ▲▲▲▲ NIEPRZEKRACZALNE LINIE ZABUDOWY
  - ▲▲▲▲ NIEPRZEKRACZALNE LINIE ZABUDOWY UWARUNKOWANE UZGODNIENIEM Z ZAKŁADEM ENERGETYCZNYM

- OZNACZENIA INFORMACYJNE wg. miejscowego planu szczegółowego os. Wróblowice zatw. uch. Nr 83/94/RMK z dn. 09.12.1994 r**
- LINIE ROZGRANICZAJĄCE TERENY O RÓŻNYM SPOSOBIE UŻYTKOWANIA
- UH TERENY USŁUG HANDLU
  - UT TERENY USŁUG TURYSTYCZNYCH
  - MN TERENY MIESZKALNICTWA JEDNORODZINNEGOŚNISKIEJ INTENSYWNOŚCI
  - RZ TERENY ŁĄK I PASTWISK
  - RO TERENY UPRAW OGRÓDOWYCH I SĄDÓW, BEZ PRAWA ZABUDOWY
  - KW ULICE LOKALNE

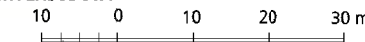

sporządził: mgr inż. Danuta Woźniowska  
zam.: 30-054 Kraków, ul. Czarnowiejska 32B  
tel. 817-35-65  
upoważniona do świadczenia usług  
geodezyjno-kartograficznych  
na podstawie zaświadczenia nr 0190  
z dn. 11.04.99 wydanego przez SUGiK w Warszawie  
Lp. ks. radco: 1600  
Kraków, dn. 10.05.02  
*Danuta Woźniowska*  
podpis

OBIEKT: UL. WRÓBLOWICKA