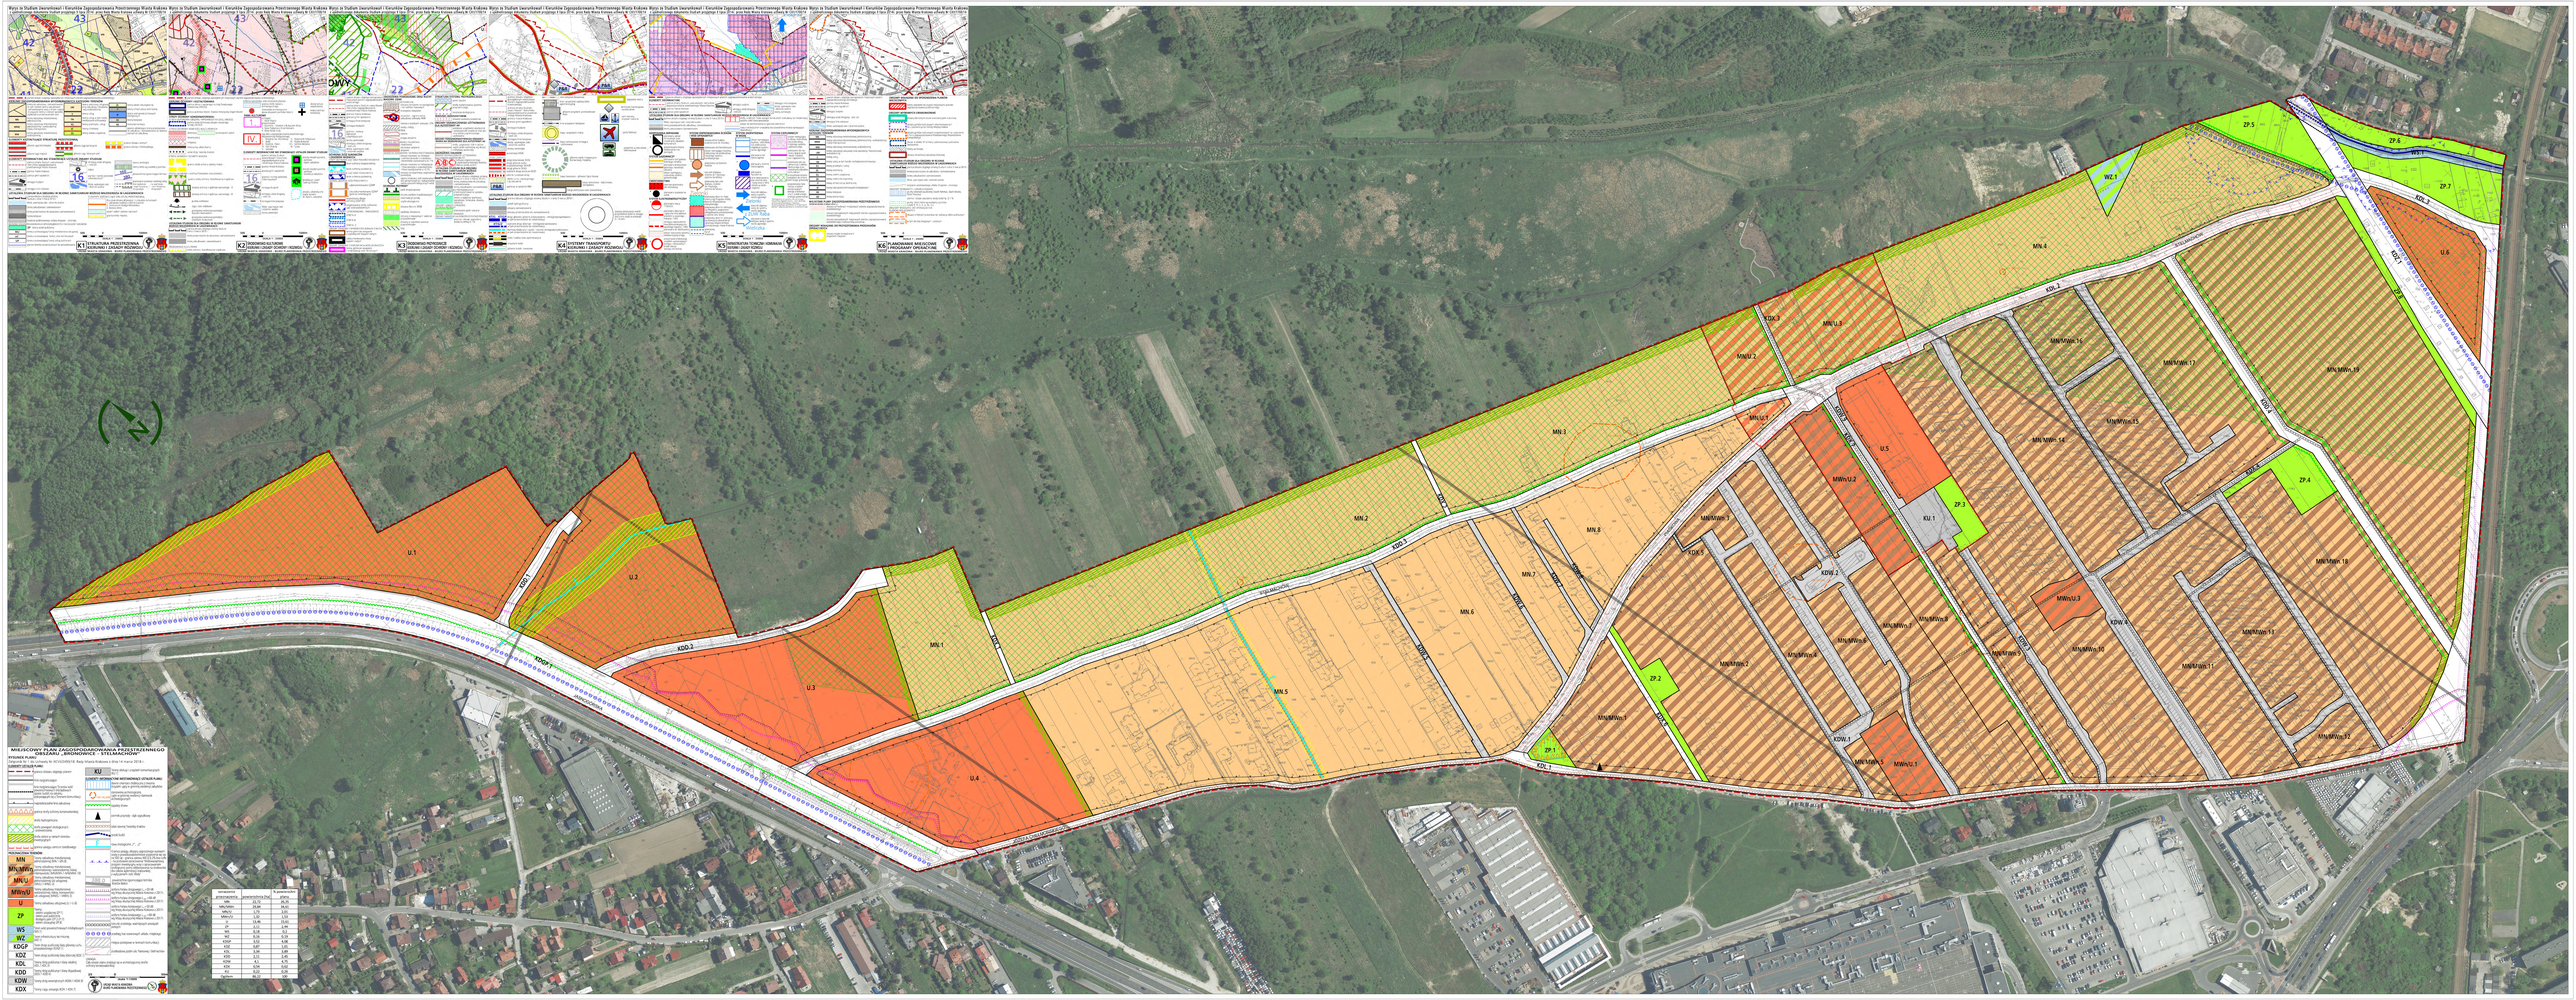
MN.1
MN.2
MN.3
MN.4
MN.5
MN.6
MN.7
MN.8
MNW.U.1
MNW.U.2
MNW.U.3
MNW.U.4
MNW.U.5
MN/MNW.1
MN/MNW.2
MN/MNW.3
MN/MNW.4
MN/MNW.5
MN/MNW.6
MN/MNW.7
MN/MNW.8
MN/MNW.9
MN/MNW.10
MN/MNW.11
MN/MNW.12
MN/MNW.13
MN/MNW.14
MN/MNW.15
MN/MNW.16
MN/MNW.17
MN/MNW.18
MN/MNW.19
U.1
U.2
U.3
U.4
U.5
U.6
KU.1
ZP.1
ZP.2
ZP.3
ZP.4
ZP.5
ZP.6
ZP.7
WS
WZ.1
WZ.2
KDG.1
KDD.1
KDD.2
KDD.3
KDD.4
KDL.1
KDL.2
KDL.3
KDW.1
KDW.2
KDW.3
KDW.4
KDX.1
KDX.2
KDX.3
KDX.4
KDX.5
KDX.6
KDX.7
KDX.8
KDX.9
KDX.10
KDX.11
KDX.12
KDX.13
KDX.14
KDX.15
KDX.16
KDX.17
KDX.18
KDX.19
KDX.20
KDX.21
KDX.22
KDX.23
KDX.24
KDX.25
KDX.26
KDX.27
KDX.28
KDX.29
KDX.30
KDX.31
KDX.32
KDX.33
KDX.34
KDX.35
KDX.36
KDX.37
KDX.38
KDX.39
KDX.40