

**MIEJSCOWY PLAN ZAGOSPODAROWANIA PRZESTRZENNEGO OBSZARU**

**"KRZEMIONKI"**

**RYSUNEK ROZWIĄZAŃ INFRASTRUKTURY TECHNICZNEJ**

**LEGENDA:**

**ELEMENTY USTALEŃ PLANU (WYBRANE)**

- granica obszaru objętego planem
- linie rozgraniczające

**TERENY O RÓŻNYM PRZEZNACZENIU PODSTAWOWYM I DOPUSZCZALNYM ORAZ WARUNKACH ZABUDOWY I ZAGOSPODAROWANIA**

- TERENY ZIELENI**
- teren zieleni nieurządzonej
  - teren ogrodów działkowych
  - teren leśny
  - teren rezerwatu przyrody nieożywionej „Bonarka”
  - tereny zieleni urządzonej
  - teren cmentarza
  - tereny ścian kamieniolomów
- TERENY ZABUDOWY MIESZKANIOWEJ I USŁUGOWEJ**
- tereny zabudowy mieszkaniowej jednorodzinnej
  - teren zabudowy usługowej (o charakterze usług publicznych) i mieszkaniowej jednorodzinnej
  - tereny zabudowy usługowej (o charakterze usług publicznych)
  - teren zabudowy usługowej (o charakterze usług publicznych) i zieleni urządzonej
  - teren zabudowy usługowej (o charakterze usług publicznych), sportu i rekreacji
  - tereny sportu i rekreacji
  - teren zabudowy usługowej (o charakterze usług komercyjnych) i mieszkaniowej wielorodzinnej


**TERENY INFRASTRUKTURY TECHNICZNEJ I KOMUNIKACJI**

- teren obiektów i urządzeń zaopatrzenia w wodę
- teren drogi publicznej klasy głównej
- teren drogi publicznej klasy zbiorczej z tramwajem
- tereny dróg publicznych klasy lokalnej
- tereny dróg publicznych klasy dojazdowej
- tereny dróg wewnętrznych
- tereny ciągów pieszo-jezdnich
- teren ciągu pieszego
- teren obsługi komunikacji
- teren parkingu
- teren parkingu w zieleni

**INFRASTRUKTURA TECHNICZNA**

- WODOCIĄGI**
- strefa ochrony sanitarnej zbiorników wodociągowych "krzemionki"
  - magistrala wodociągowa istniejąca
  - rozbiornicza sieć wodociągowa istniejąca
  - magistrala wodociągowa planowana
  - sieć wodociągowa planowana
- ELEKTROENERGETYKA**
- linia elektroenergetyczna kablowa średniego napięcia istniejąca
  - linia elektroenergetyczna napowietrzna średniego napięcia do likwidacji
  - stacja transformatorowa sn/nn istniejąca
  - stacja transformatorowa sn/nn do likwidacji
  - linia elektroenergetyczna kablowa średniego napięcia planowana
  - stacja transformatorowa sn/nn planowana
- GAZOWNICTWO**
- sieć gazowa średniego ciśnienia istniejąca
  - sieć gazowa niskiego ciśnienia istniejąca
  - sieć gazowa średniego ciśnienia planowana
- KANALIZACJA**
- kanalizacja sanitarne istniejąca
  - kanalizacja ogólnospławna istniejąca
  - kanalizacja opadowa istniejąca
  - kanalizacja sanitarne planowana
  - kanalizacja ogólnospławna planowana
  - rurociąg tłoczny planowany
  - pompownia lokalna planowana
- CIEPŁOWNICTWO**
- sieć ciepłownicza istniejąca
  - sieć ciepłownicza planowana

ZAŁĄCZNIK NR 2  
DO UCHWAŁY NR XI/153/07  
RADY MIASTA KRAKOWA  
Z DNIA 25 kwietnia 2007 r.

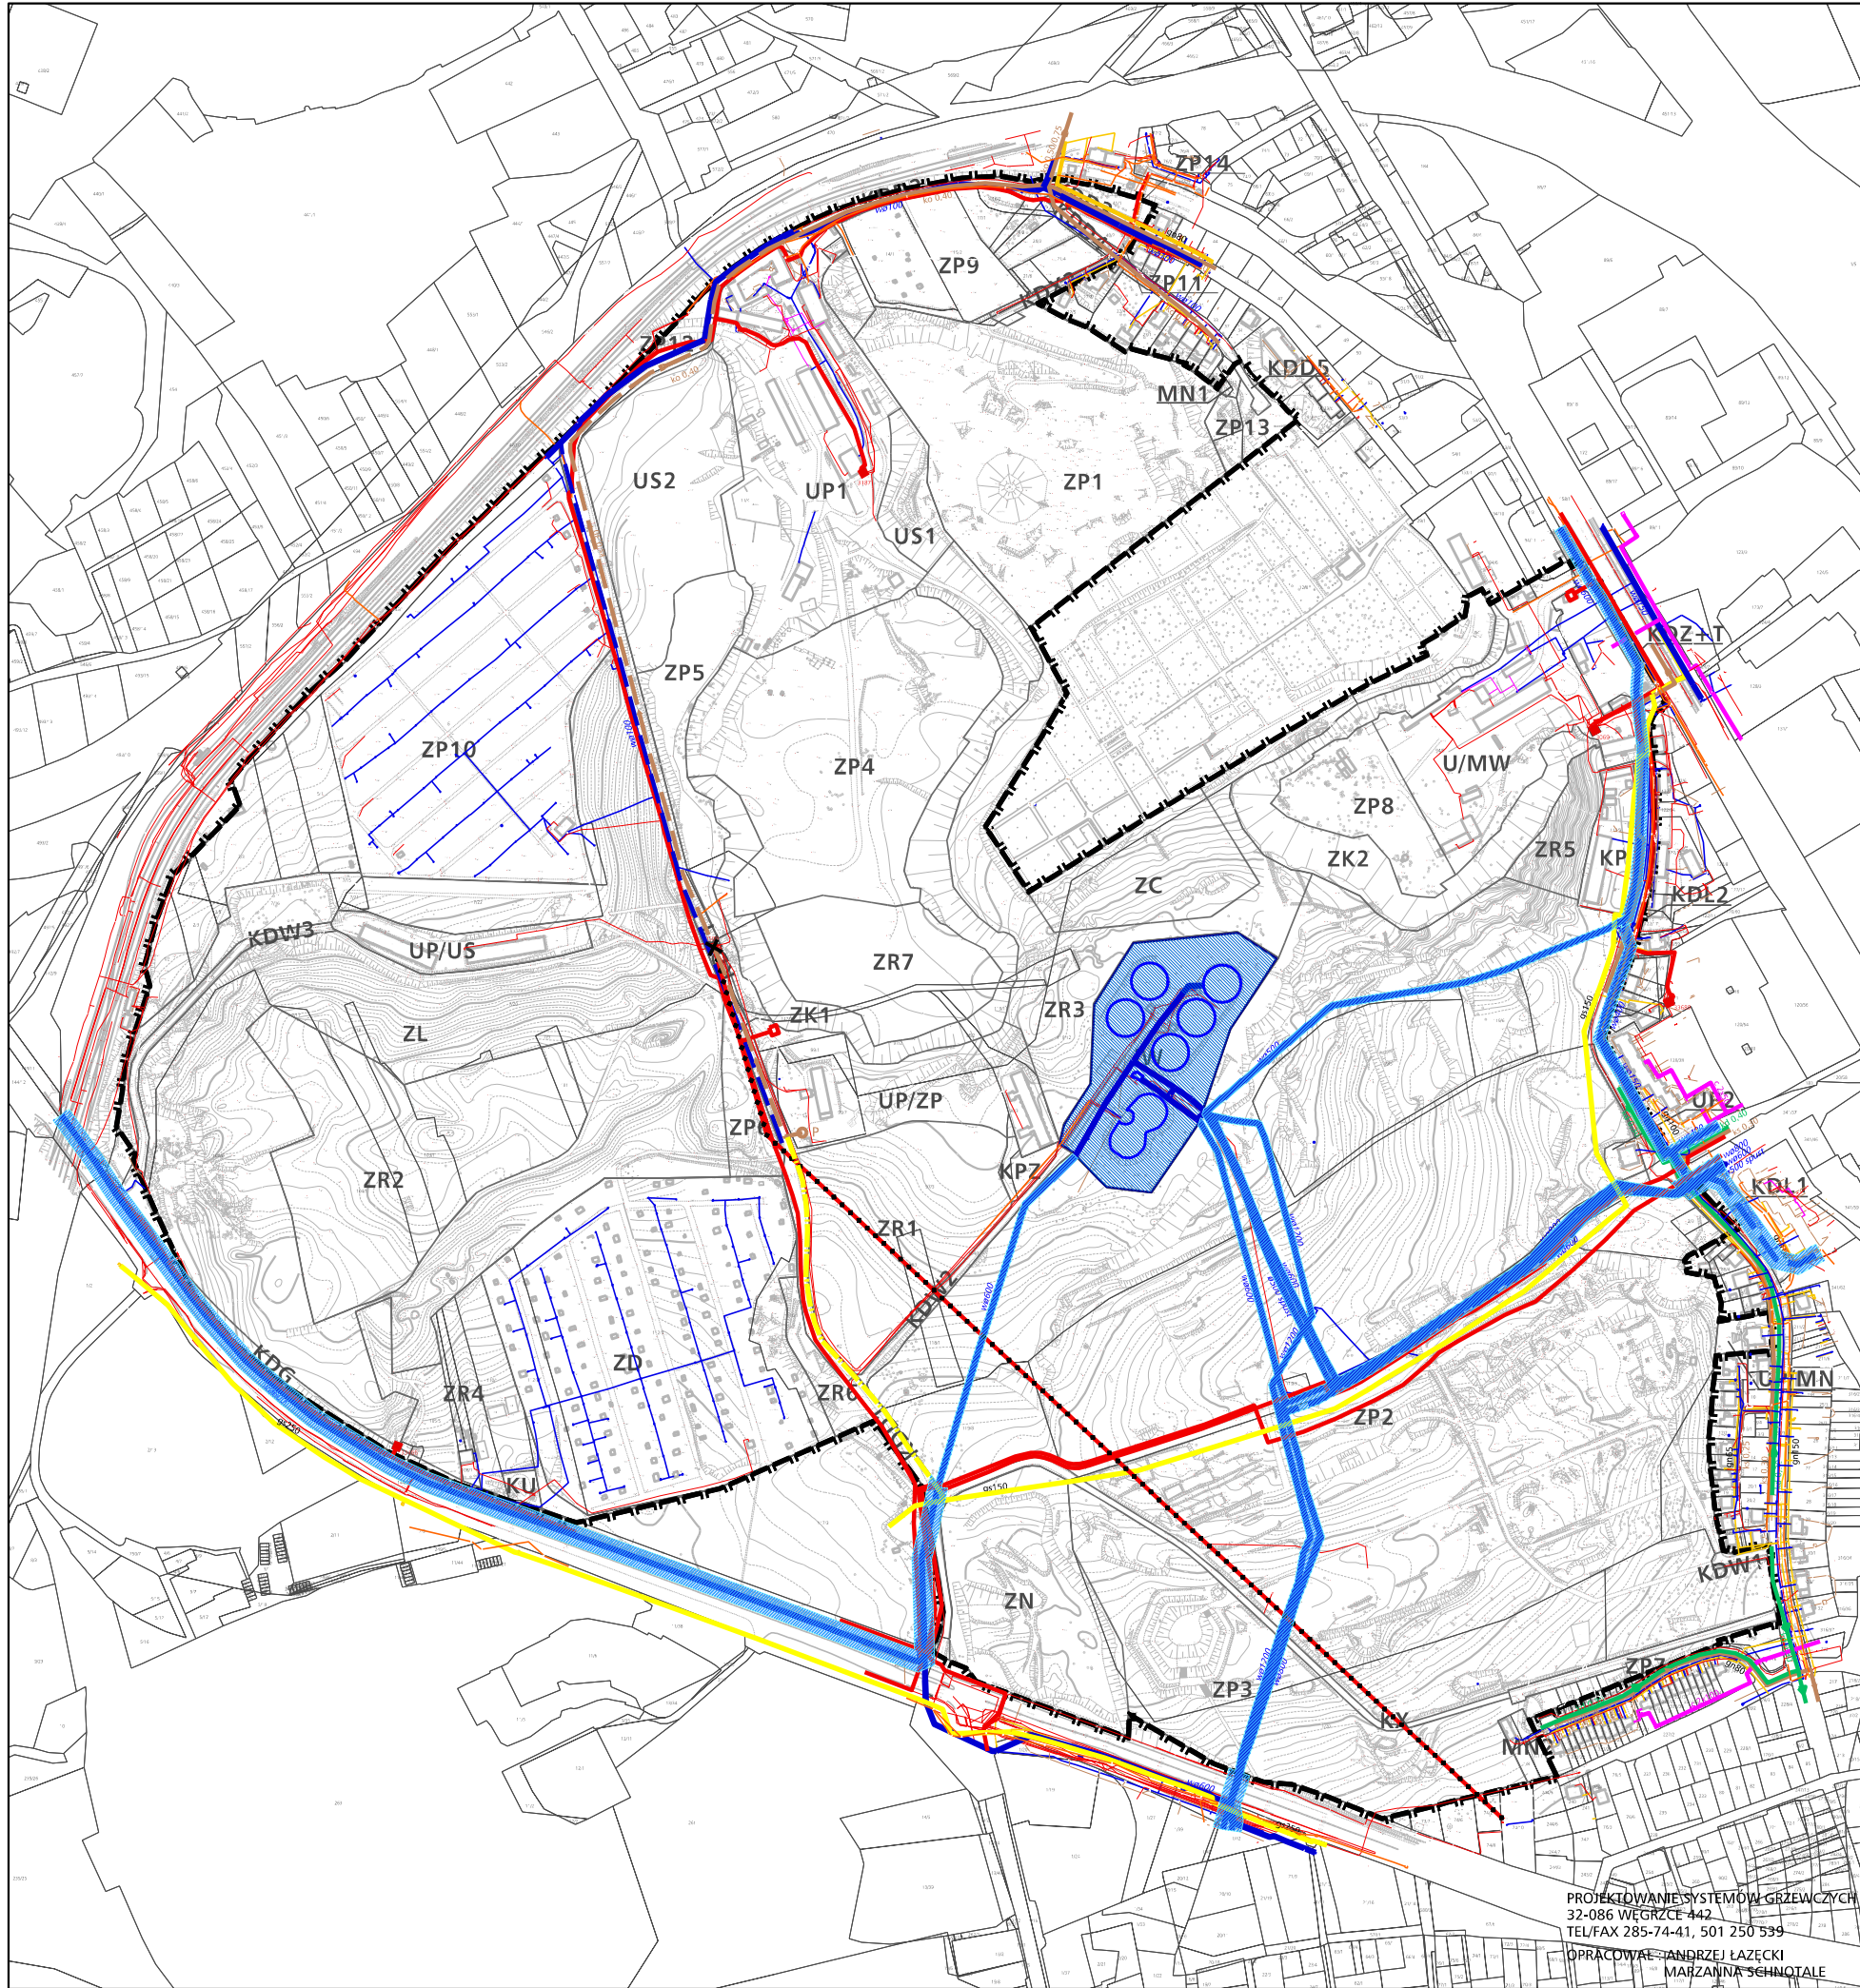

PROJEKTOWANIE SYSTEMÓW GRZEWCZYCH  
32-086 WĘGRZCE 442  
TEL/FAX 285-74-41, 501 250 539  
OPRACOWAŁ: ANDRZEJ ŁAZECKI  
MARZANNA SCHNOTALE



URZĄD MIASTA KRAKOWA  
BIURO PLANOWANIA PRZESTRZENNEGO

skala 1:2000