

MIJSCOWY PLAN ZAGOSPODAROWANIA PRZESTRZENNEGO OBSZARU "MŁYNÓWKA KRÓLEWSKA - ZARZECZE"

RYSUNEK PLANU
Załącznik Nr 1 do Uchwały Nr LIX/815/12 Rady Miasta Krakowa z dnia 24 października 2012 r.

1. ELEMENTY USTALONE PLANU:

- granica obszaru objętego planem
- linie rozgraniczające
- nieprzekraczalne linie zabudowy

PRZEZNACZENIA TERENÓW:

- ZPp.1** tereny przeznaczone pod zieleni urządzoną - publicznie dostępny park miejski
- ZP.1** tereny przeznaczone pod zieleni urządzoną
- ZPo.1** tereny przeznaczone pod zieleni urządzoną - ogrody i zieleni towarzyszącą obiektom budowlanym
- ZPo.6** tereny przeznaczone pod zieleni urządzoną - ogrody i zieleni towarzyszącą obiektom budowlanym
- MN.1** teren przeznaczony pod zabudowę mieszkaniową jednorodzinną w układzie wolnostojącym, bliźniaczym lub szeregowym
- U.1** teren przeznaczony pod zabudowę usługową - plac targowy
- KP.1** teren przeznaczony pod plac związany z obiektami sakralnymi
- KP.2** teren przeznaczony pod plac z zespołem garaży wolnostojących
- KP.3** teren przeznaczony pod parking
- KDGP.1** teren drogi głównej ruchu przyspieszonego


2. ELEMENTY OKREŚLONE PRZEPIISAMI I DECYZJAMI ODRĘBNYMI:

- B-512** obiekt wpisany do rejestru zabytków
- historyczny przebieg Młynówki Królewskiej wpisany do ewidencji zabytków

3. ELEMENTY INFORMACYJNE PLANU:

- zasięg oddziaływania hałasu od dróg L 50 db
- drzewo pędysponowane do objęcia ochroną przyrody

URZĄD MIASTA KRAKOWA
BIURO PLANOWANIA PRZESTRZENNEGO
PAŹDZIERNIK 2012

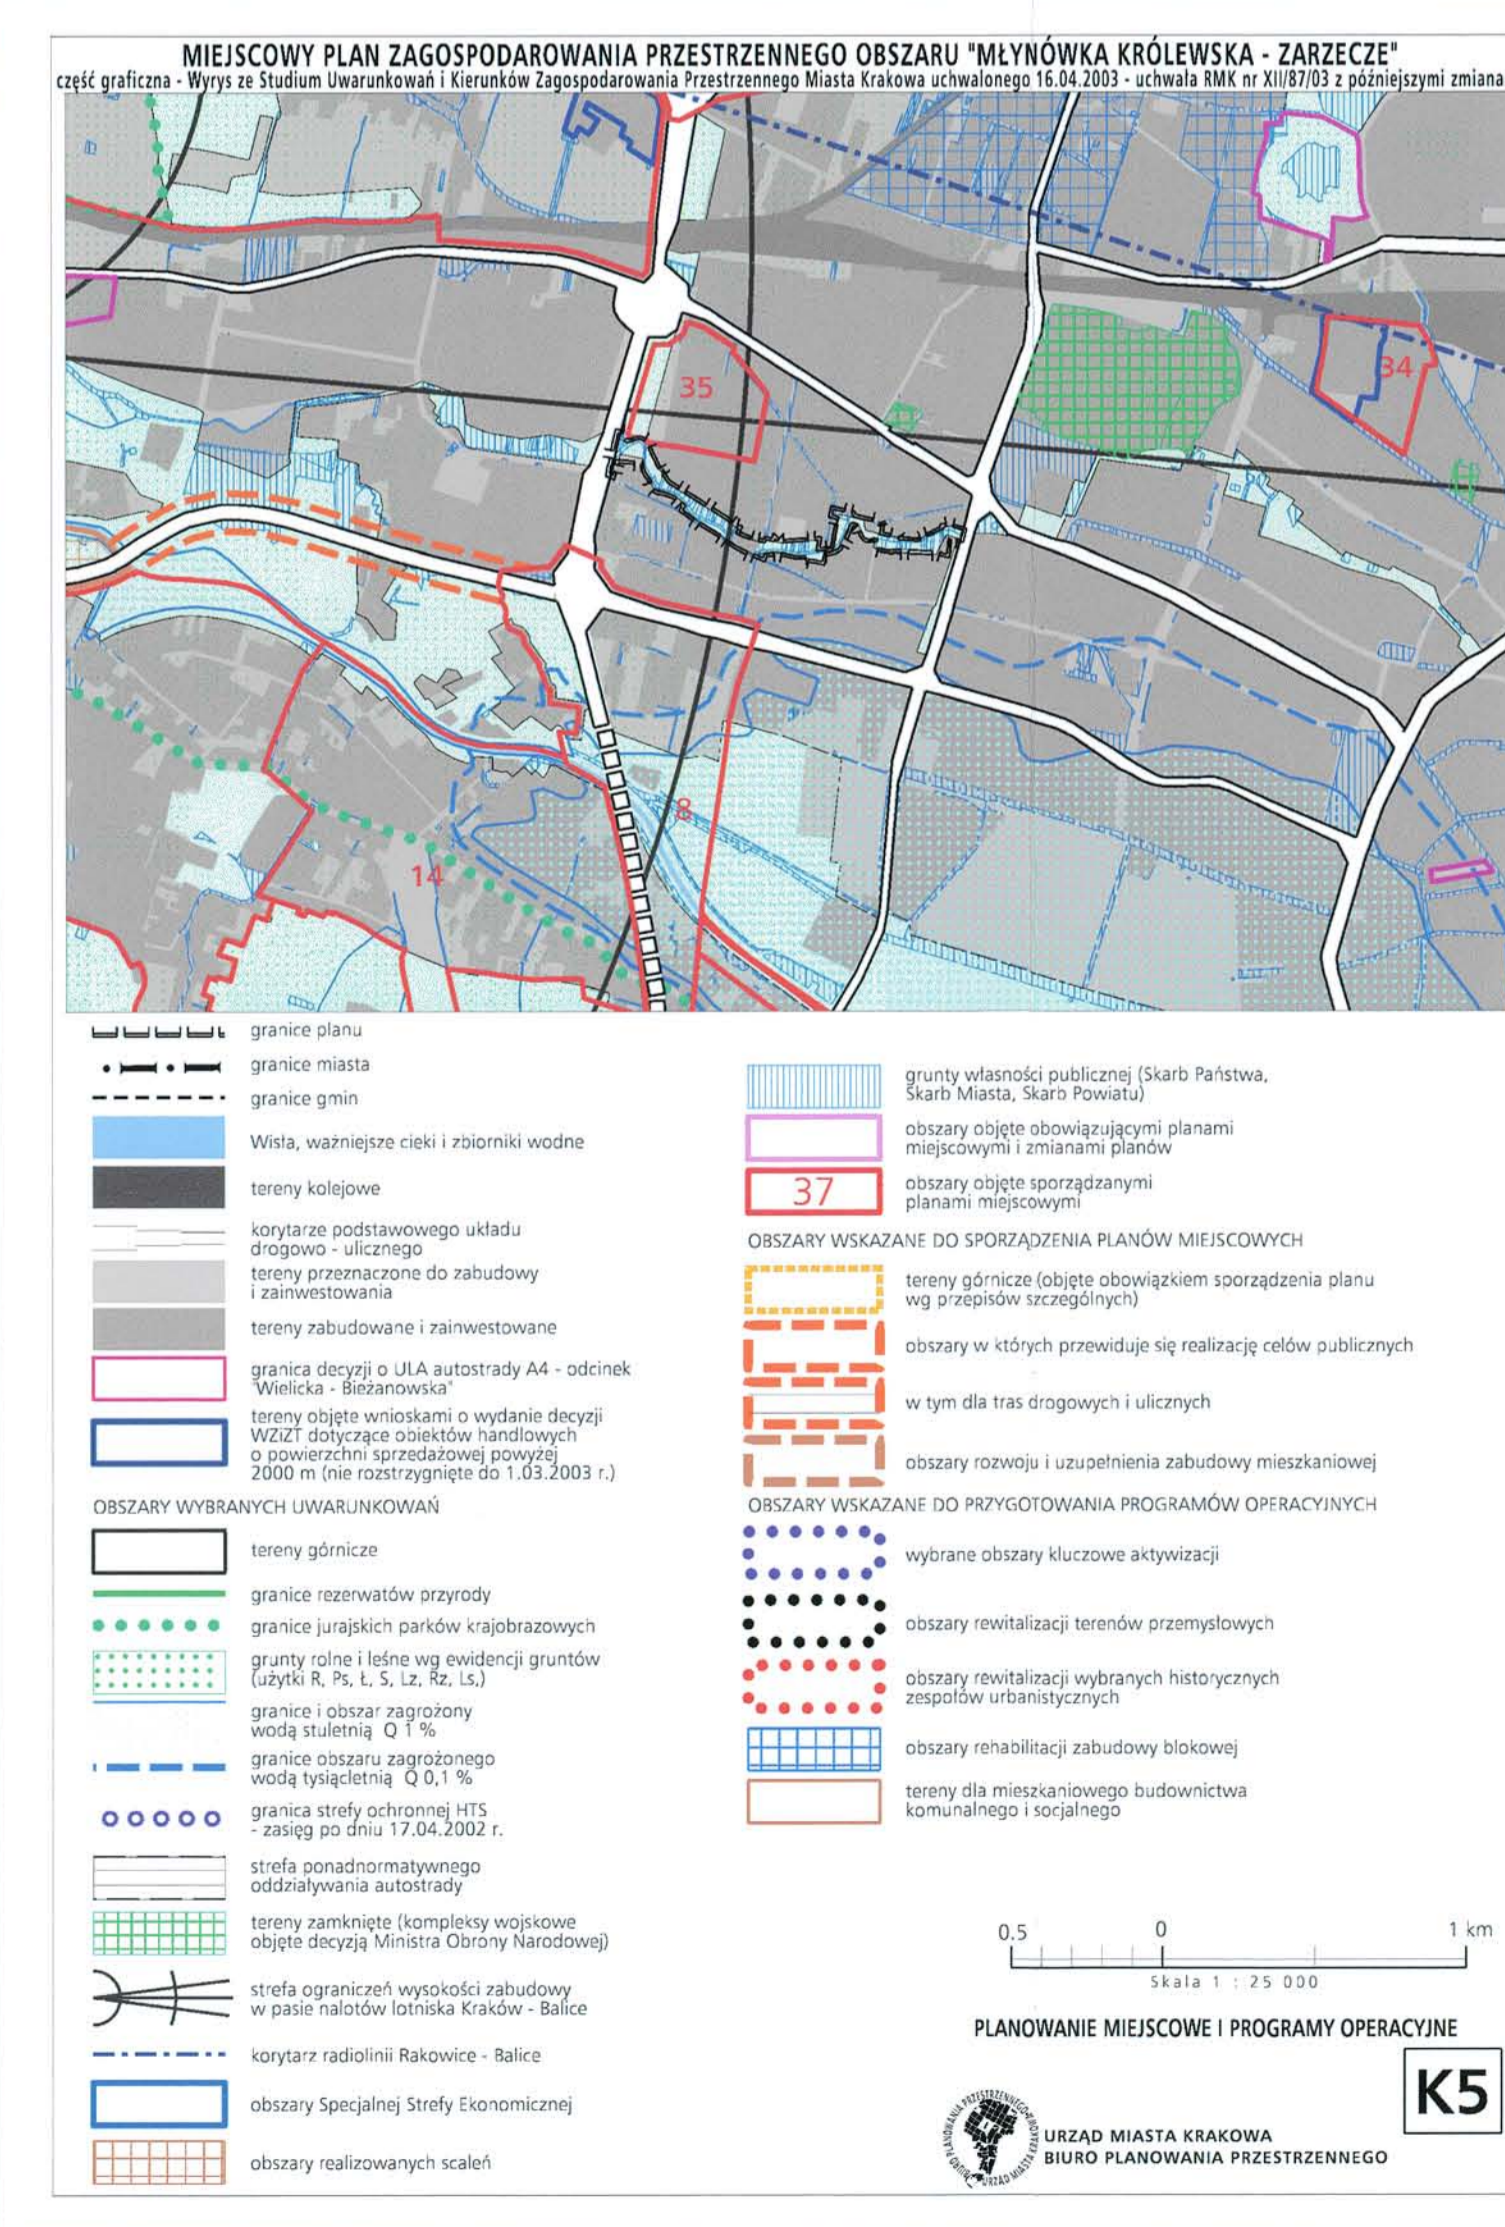

Oznaczenie	Powierzchnia	%
przeznaczenia	[ha]	ogólnej
ZPp	3,85	64,78
ZP	0,43	7,27
ZPo	0,88	14,73
MN	0,02	0,27
U	0,18	3,04
KP	0,24	4,06
KDGL	0,01	0,21
KDL	0,07	1,11
KDD	0,27	4,53
Ogółem	5,95	100,00