


# SALWATOR

## MIEJSCOWY PLAN ZAGOSPODAROWANIA PRZESTRZENNEGO OSIEDLA SALWATOR W KRAKOWIE

ZAŁĄCZNIK NR 1 DO UCHWAŁY NR LV/531/04  
RADY MIASTA KRAKOWA z dnia 8 września 2004 r.

SKALA 1 : 1000

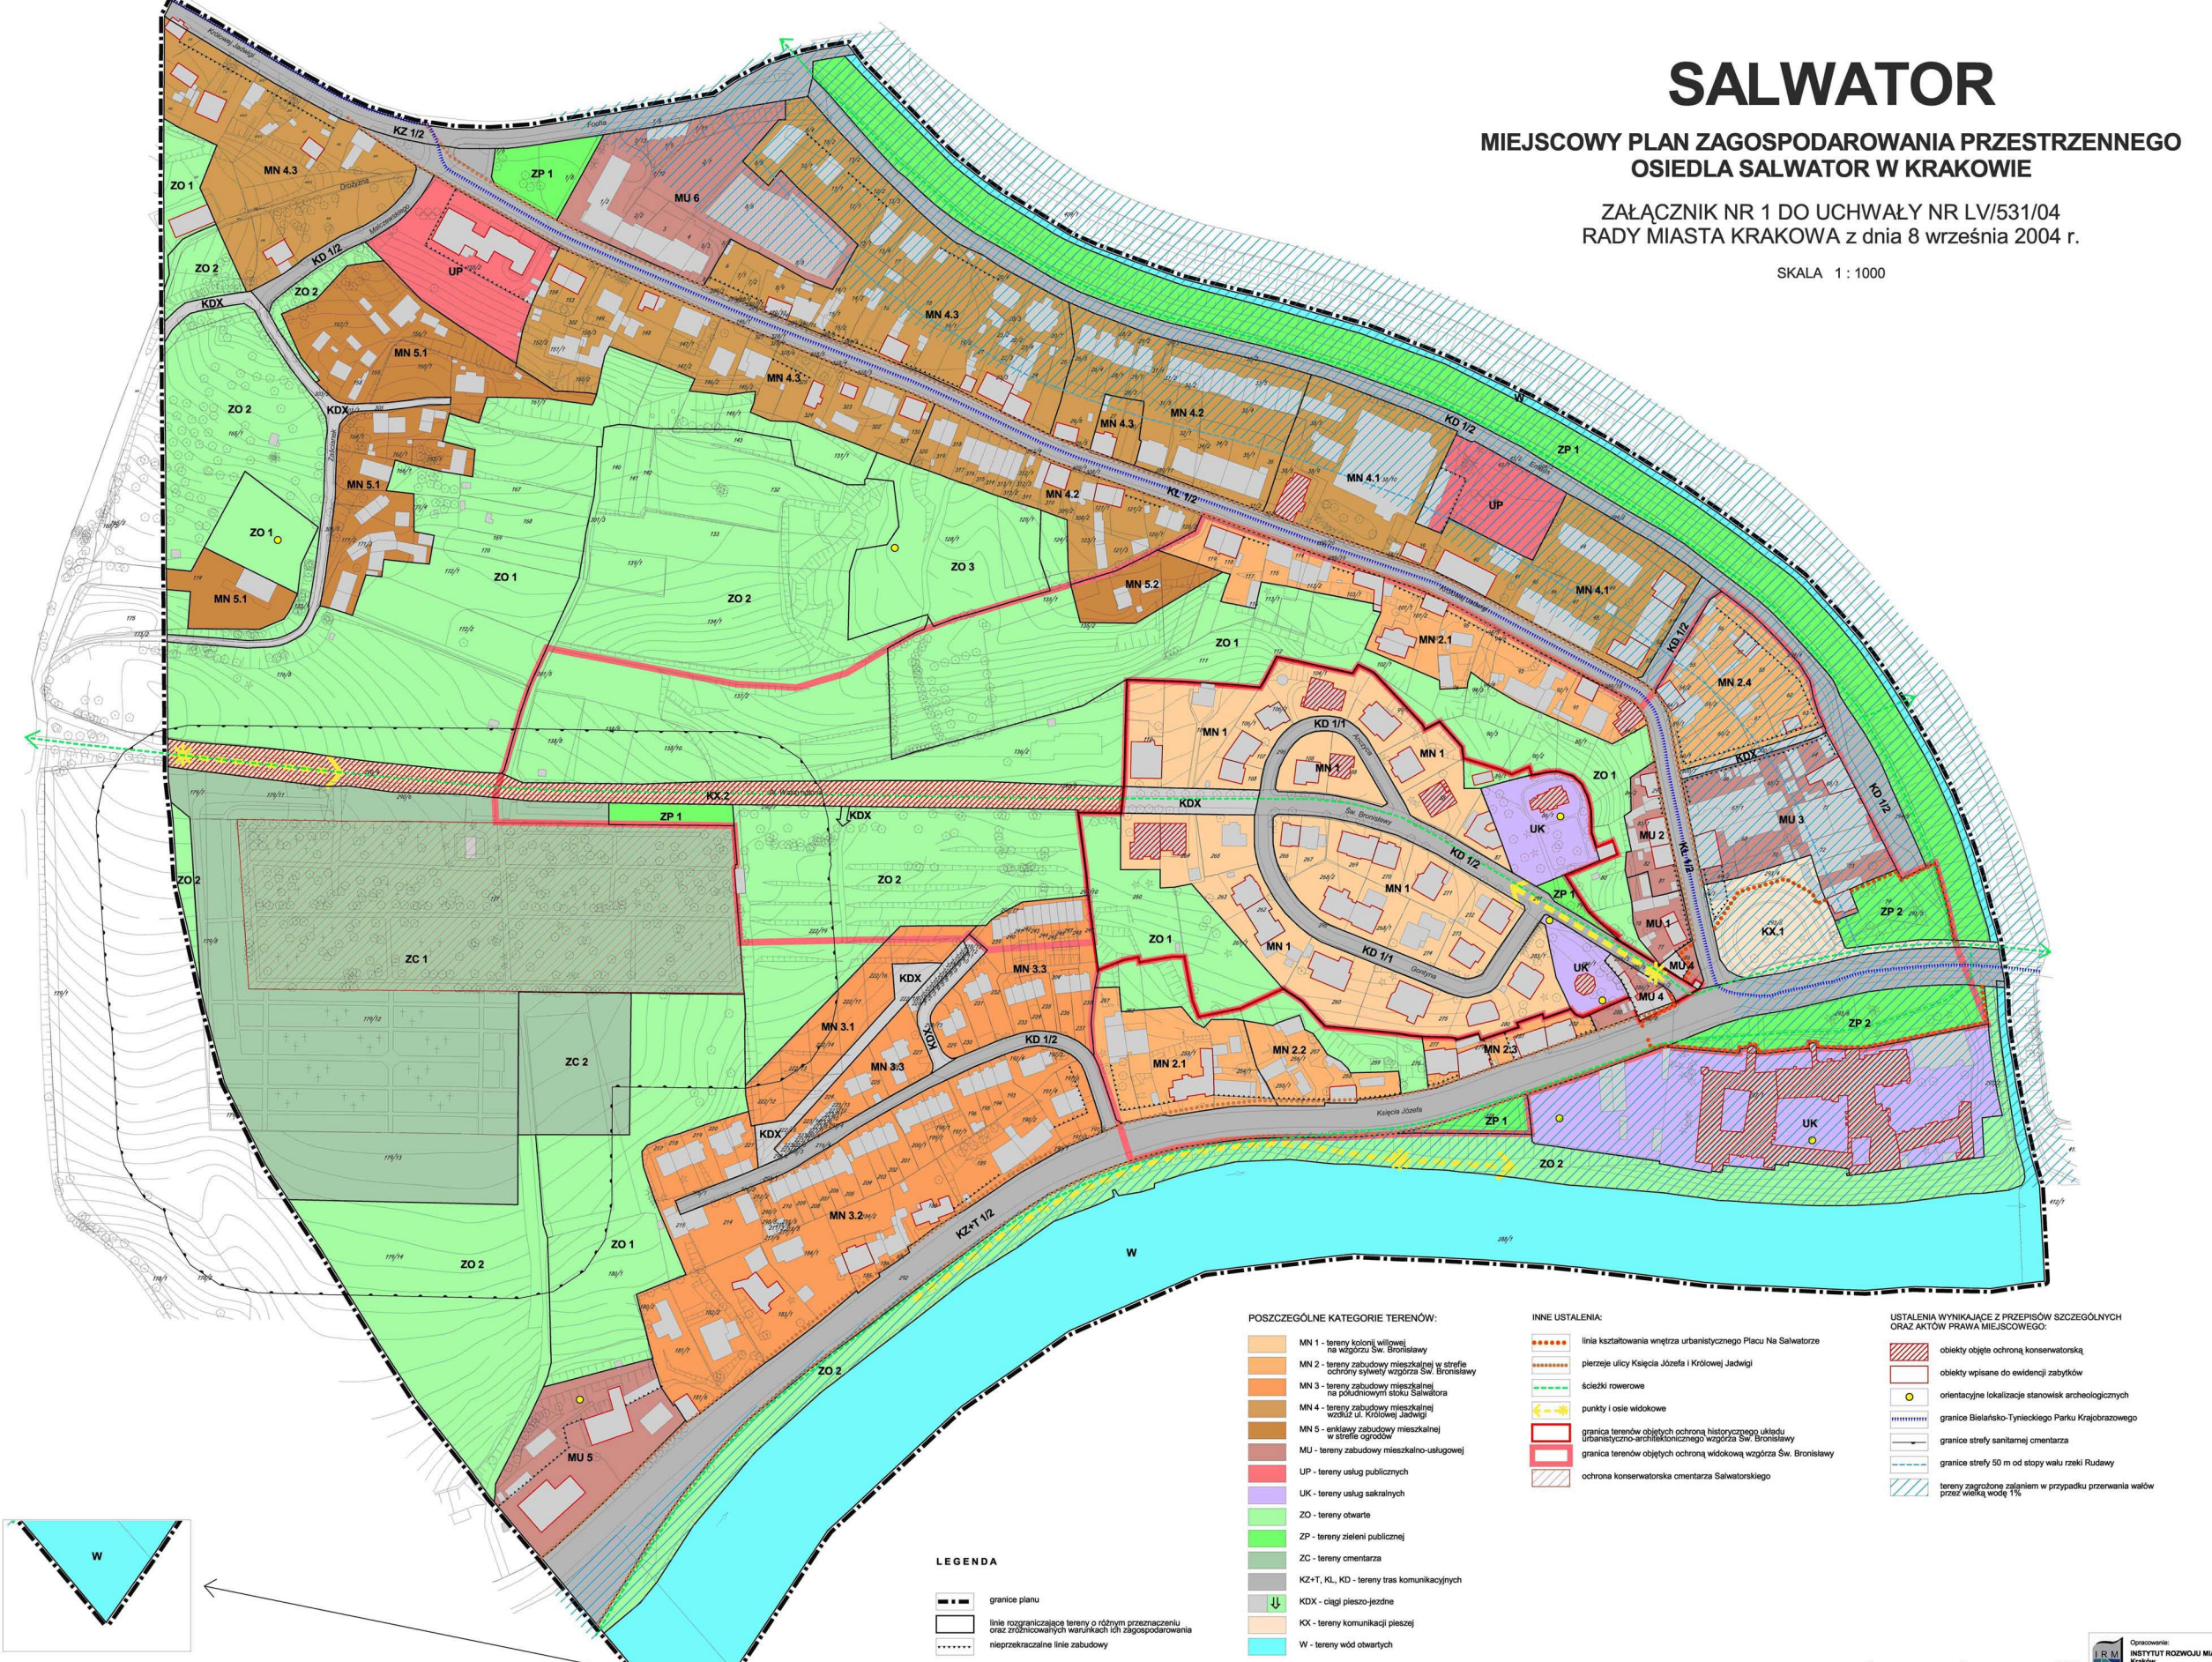

**POSZCZEGÓLNE KATEGORIE TERENÓW:**

- MN 1 - tereny zielone wlotowej na wznoszu Św. Bronisławy
- MN 2 - tereny zabudowy mieszkalnej w strefie ochrony sylwetki wznoszu Św. Bronisławy
- MN 3 - tereny zabudowy mieszkalnej na południowym skłonu Salwatora
- MN 4 - tereny zabudowy mieszkalnej wzdłuż ul. Królowej Jadwigi
- MN 5 - enklawy zabudowy mieszkalnej w strefie ogrodów
- MU - tereny zabudowy mieszkalno-usługowej
- UP - tereny usług publicznych
- UK - tereny usług sakralnych
- ZO - tereny otwarte
- ZP - tereny zieleni publicznej
- ZC - tereny cmentarza
- KZ-T, KL, KD - tereny tras komunikacyjnych
- KDX - ciągi pieszo-jezdne
- KX - tereny komunikacji pieszej
- W - tereny wód otwartych

**INNE USTALENIA:**

- linia kształtowania wnętrza urbanistycznego Placu Na Salwatorze
- piechoty ulicy Księcia Józefa i Królowej Jadwigi
- ścieżki rowerowe
- punkty i osie widokowe
- granica terenów objętych ochroną historycznego układu urbanistyczno-architektonicznego wznoszu Św. Bronisławy
- granica terenów objętych ochroną widokową wznoszu Św. Bronisławy
- ochrona konserwatorska cmentarza Salwatorskiego

**USTALENIA WYNIKAJĄCE Z PRZEPISÓW SZCZEGÓLNYCH ORAZ AKTÓW PRAWA MIEJSCOWEGO:**

- obiekty objęte ochroną konserwatorską
- obiekty wpisane do ewidencji zabytków
- orientacyjne lokalizacje stanowisk archeologicznych
- granice Bielańsko-Tynieckiego Parku Krajobrazowego
- granice strefy sanitarnej cmentarza
- granice strefy 50 m od stopy wału rzeki Rudawy
- tereny zagrożone zalaniem w przypadku przeniesienia wałów przez wielką wodę 1%

**LEGENDA**

- granice planu
- linie rozgraniczające tereny o różnym przeznaczeniu oraz zróżnicowanych warunkach ich zagospodarowania
- nieprzekraczalne linie zabudowy

