

MIEJSCOWY PLAN ZAGOSPODAROWANIA PRZESTRZENNEGO OBSZARU „FABRYCZNA”

RYSUNEK PLANU - PROJEKT Edycja: wyłożenie do publicznego wglądu projektu planu w dniach od 13 listopada do 11 grudnia 2023 r.
Załącznik Nr 1 do Uchwały Nr Rady Miasta Krakowa z dnia

- ### ELEMENTY USTALEŃ PLANU:
- granicza obszaru objętego planem
 - linie rozgraniczające
 - nieprzekraczalne linie zabudowy
 - granica i obszar strefy zieleni

- ### PRZEZNACZENIA TERENÓW:
- U** tereny usług (1U, 2U)
 - ZP** teren zieleni urządzonej (1ZP)
 - KDD** teren drogi dojazdowej (1KDD)
 - KP** teren komunikacji pieszo-rowerowej (1KP)



- ### ELEMENTY INFORMACYJNE NIESTANOWIĄCE USTALEŃ PLANU:
- granica obszaru zagrożenia powodzią obejmującego tereny, na których prawdopodobieństwo wystąpienia powodzi jest niskie i wynosi 0,2% (raz na 500 lat) wg map zagrożenia powodziowego
 - granica zasięgu obszaru narażonego na zalanie w przypadku zniszczenia lub uszkodzenia wału przeciwpowodziowego, przy wyznaczeniu którego przyjęto przepływy w prawdopodobieństwie wynoszącym raz na 100 lat (Q 1%) w scenariuszu całkowitego zniszczenia wałów
 - istniejąca nadsięć magistrala ciepłownicza

| BILANS | | |
|---------------|-------------|---------------|
| Przeznaczenie | [ha] | [%] |
| U | 0,59 | 36,42 |
| ZP | 0,63 | 38,89 |
| KDD | 0,23 | 14,20 |
| KP | 0,17 | 10,49 |
| SUMA | 1,62 | 100,00 |




Wydział Planowania Przemysłowego UMK Kraków
Wykorzystano mapę zasadniczą w postaci wektorowej pozyskaną 2022-11-16 z Geodzyjskiego Ośrodka Dokumentacji i Kartograficznej w Krakowie



Wyrys ze Studium Uwarunkowań i Kierunków Zagospodarowania Przemysłowego Miasta Krakowa z ujednoliconego dokumentu Studium przyjętego 9 lipca 2014r. przez Radę Miasta Krakowa uchwałą Nr CXII/1700/14

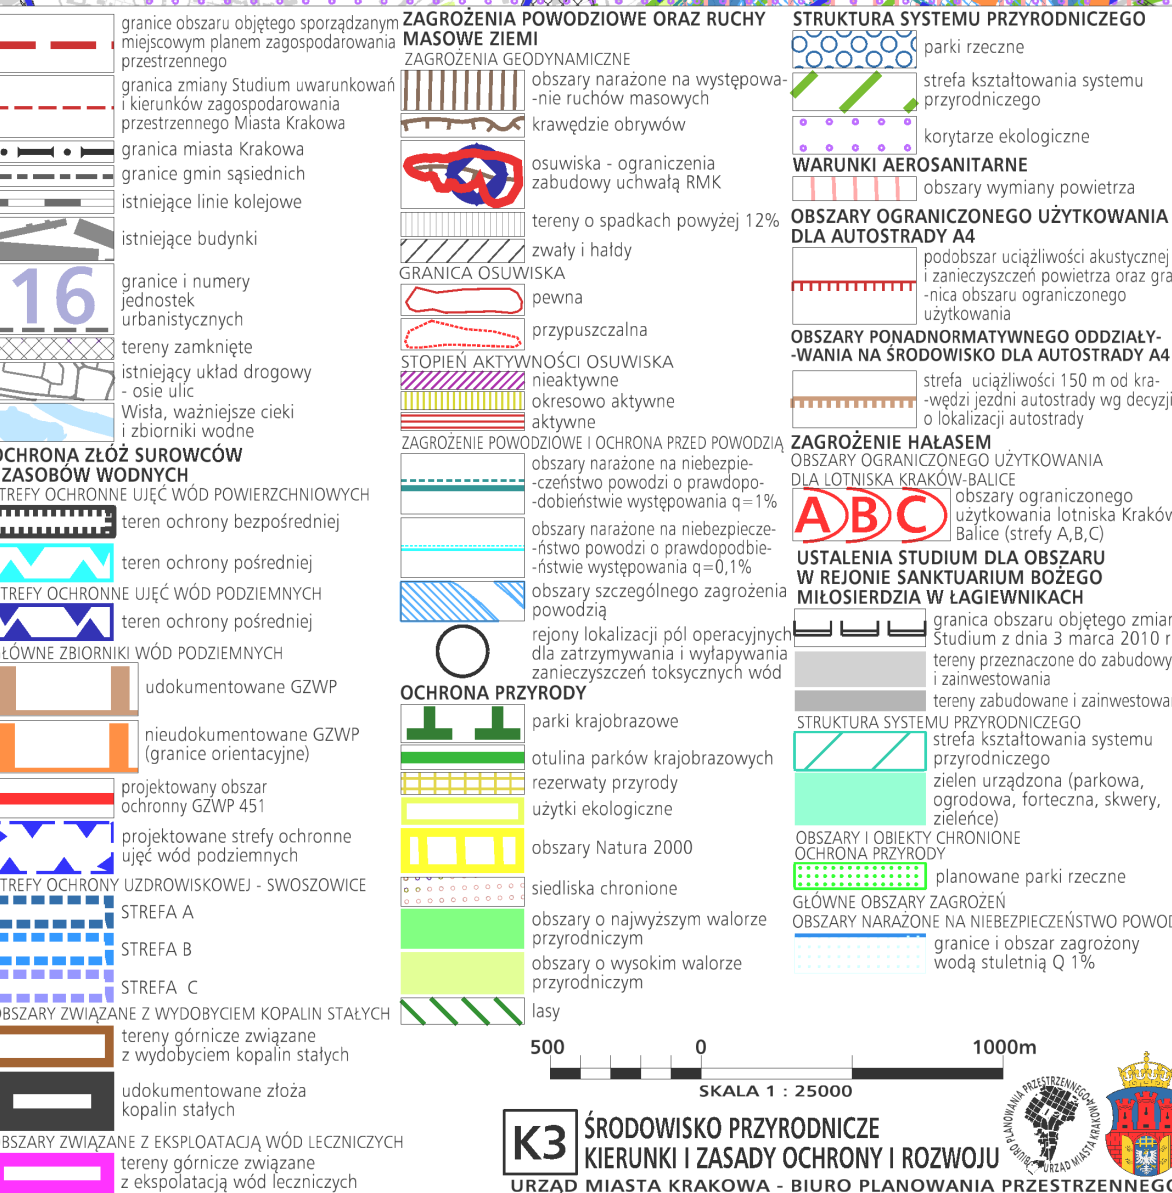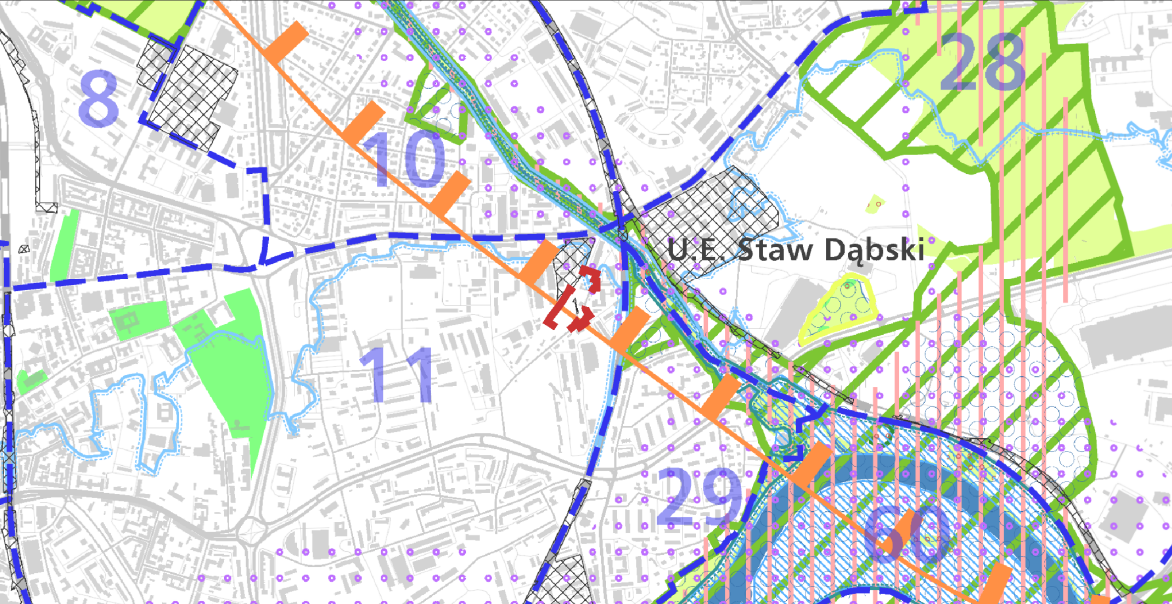

K3 ŚRODOWISKO PRZYRODNICZE KIERUNKI I ZASADY OCHRONY I ROZWOJU


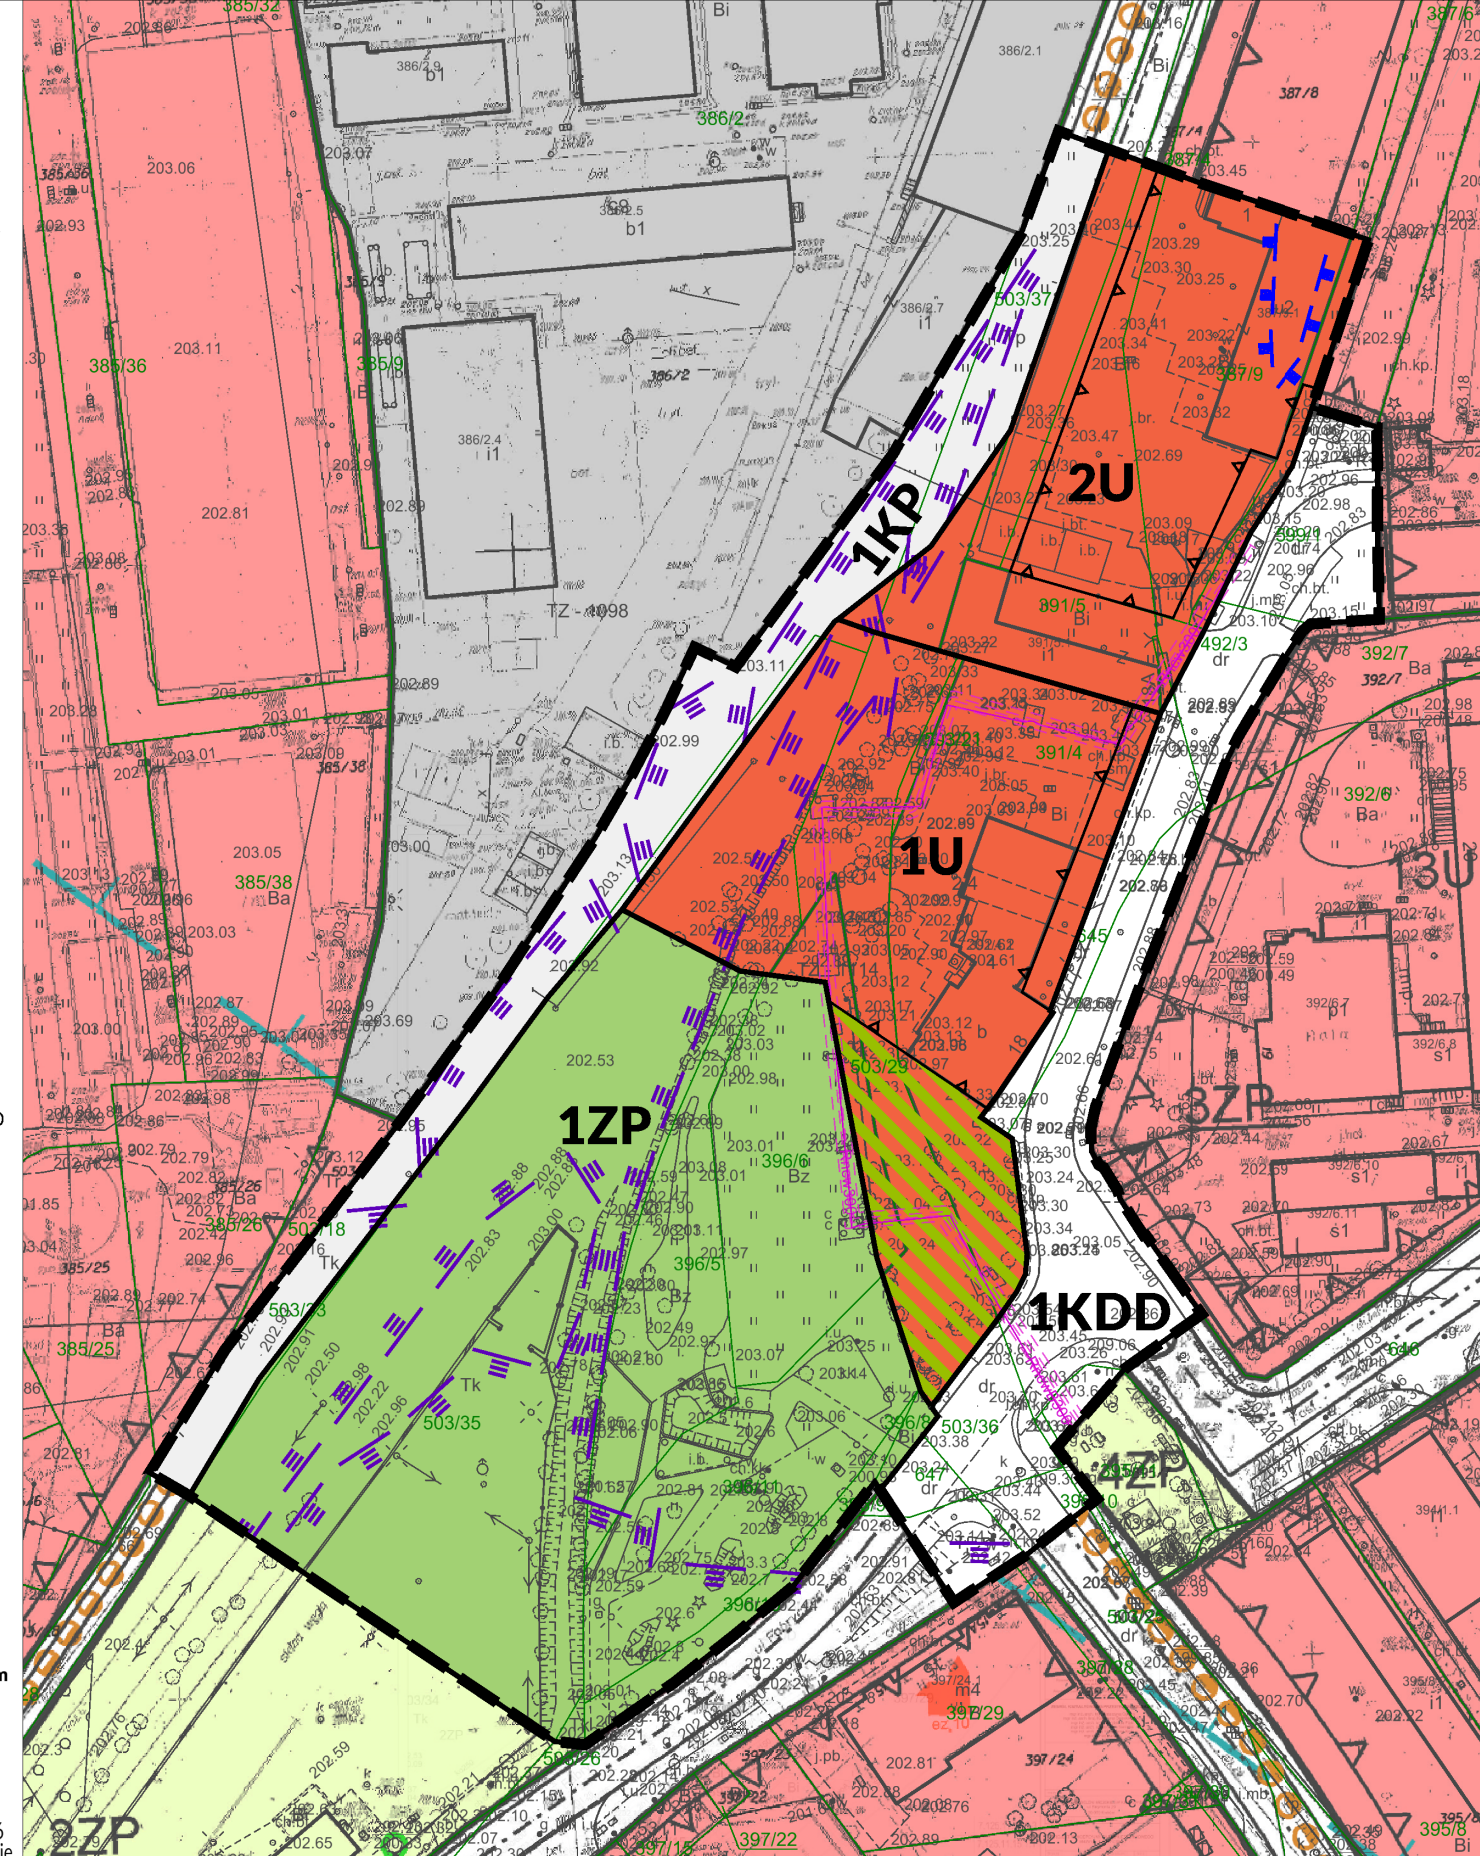


Wyrys ze Studium Uwarunkowań i Kierunków Zagospodarowania Przemysłowego Miasta Krakowa z ujednoliconego dokumentu Studium przyjętego 9 lipca 2014r. przez Radę Miasta Krakowa uchwałą Nr CXII/1700/14

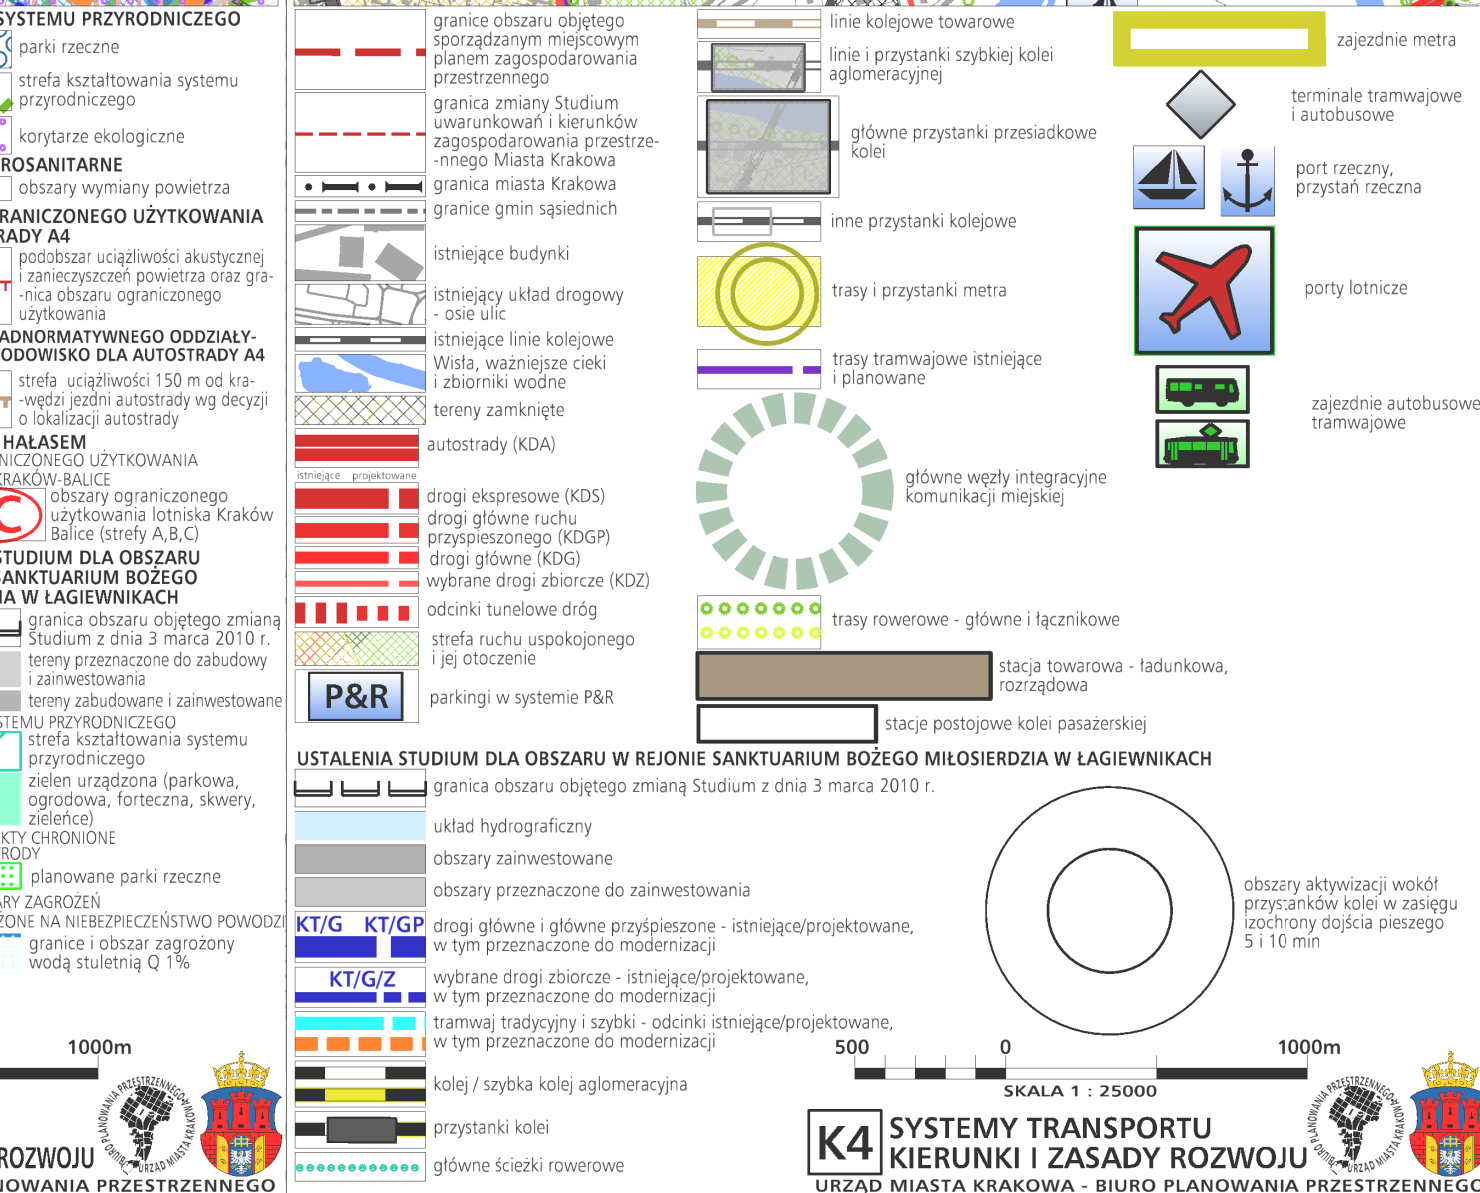
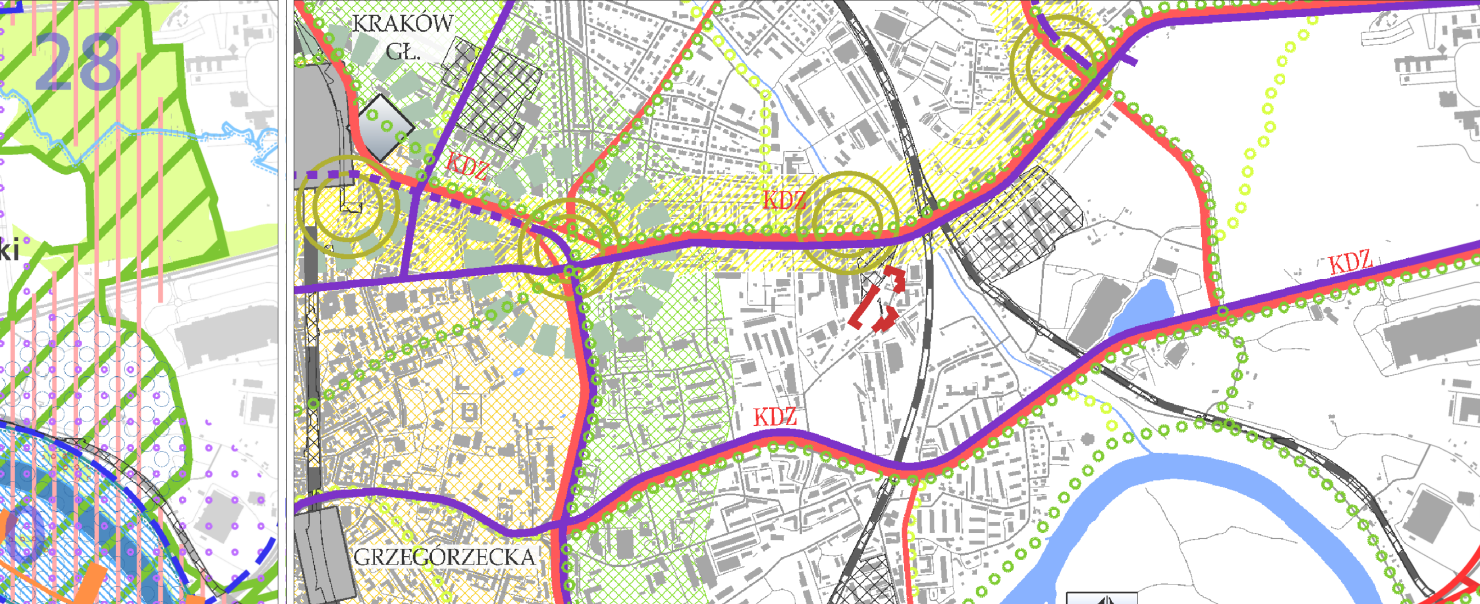


K4 SYSTEMY TRANSPORTU KIERUNKI I ZASADY ROZWOJU

Wyrys ze Studium Uwarunkowań i Kierunków Zagospodarowania Przemysłowego Miasta Krakowa z ujednoliconego dokumentu Studium przyjętego 9 lipca 2014r. przez Radę Miasta Krakowa uchwałą Nr CXII/1700/14


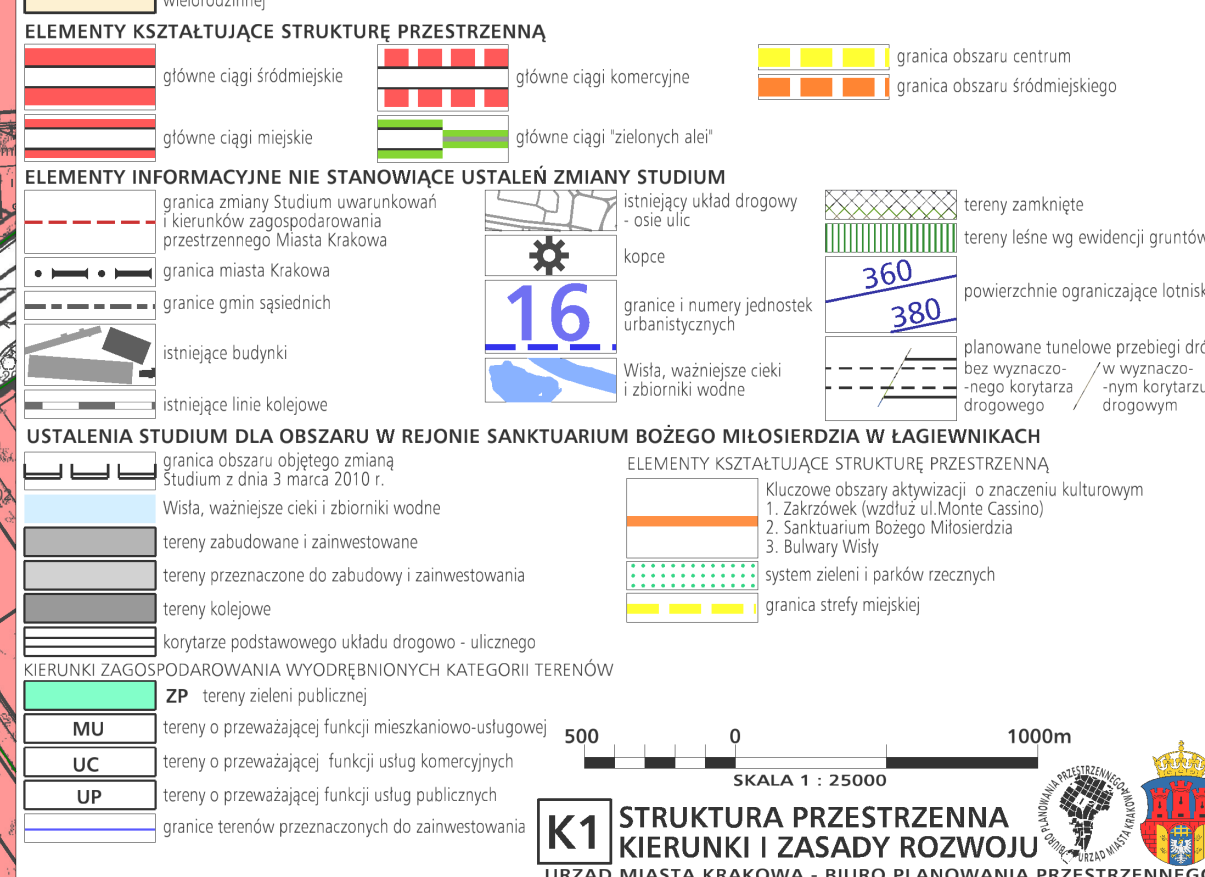
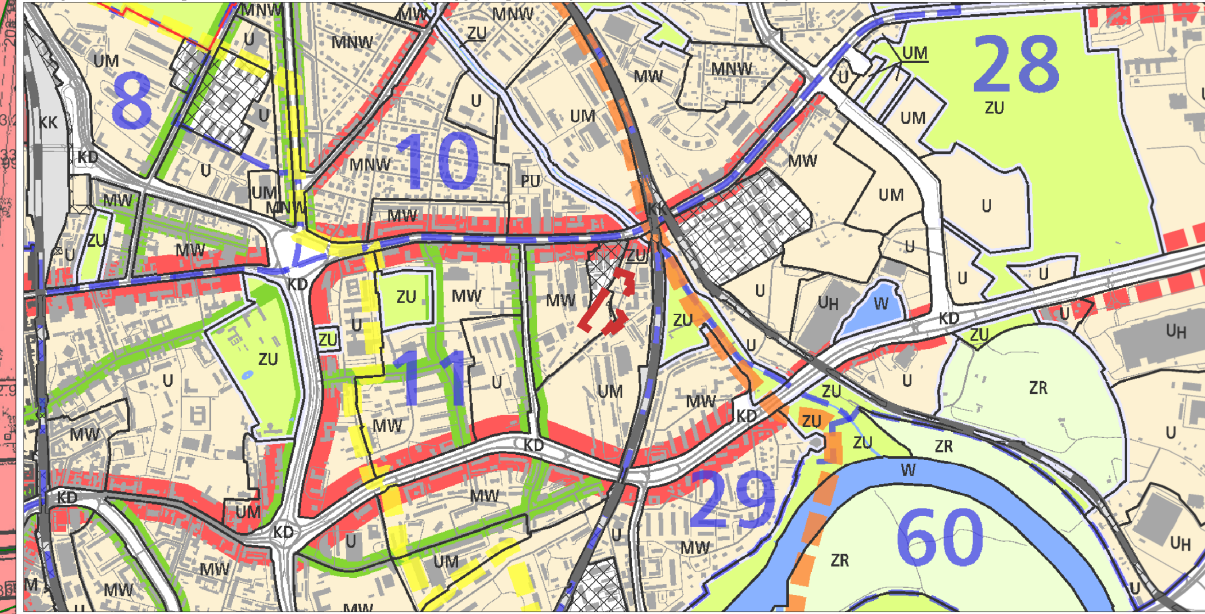


Wyrys ze Studium Uwarunkowań i Kierunków Zagospodarowania Przemysłowego Miasta Krakowa z ujednoliconego dokumentu Studium przyjętego 9 lipca 2014r. przez Radę Miasta Krakowa uchwałą Nr CXII/1700/14

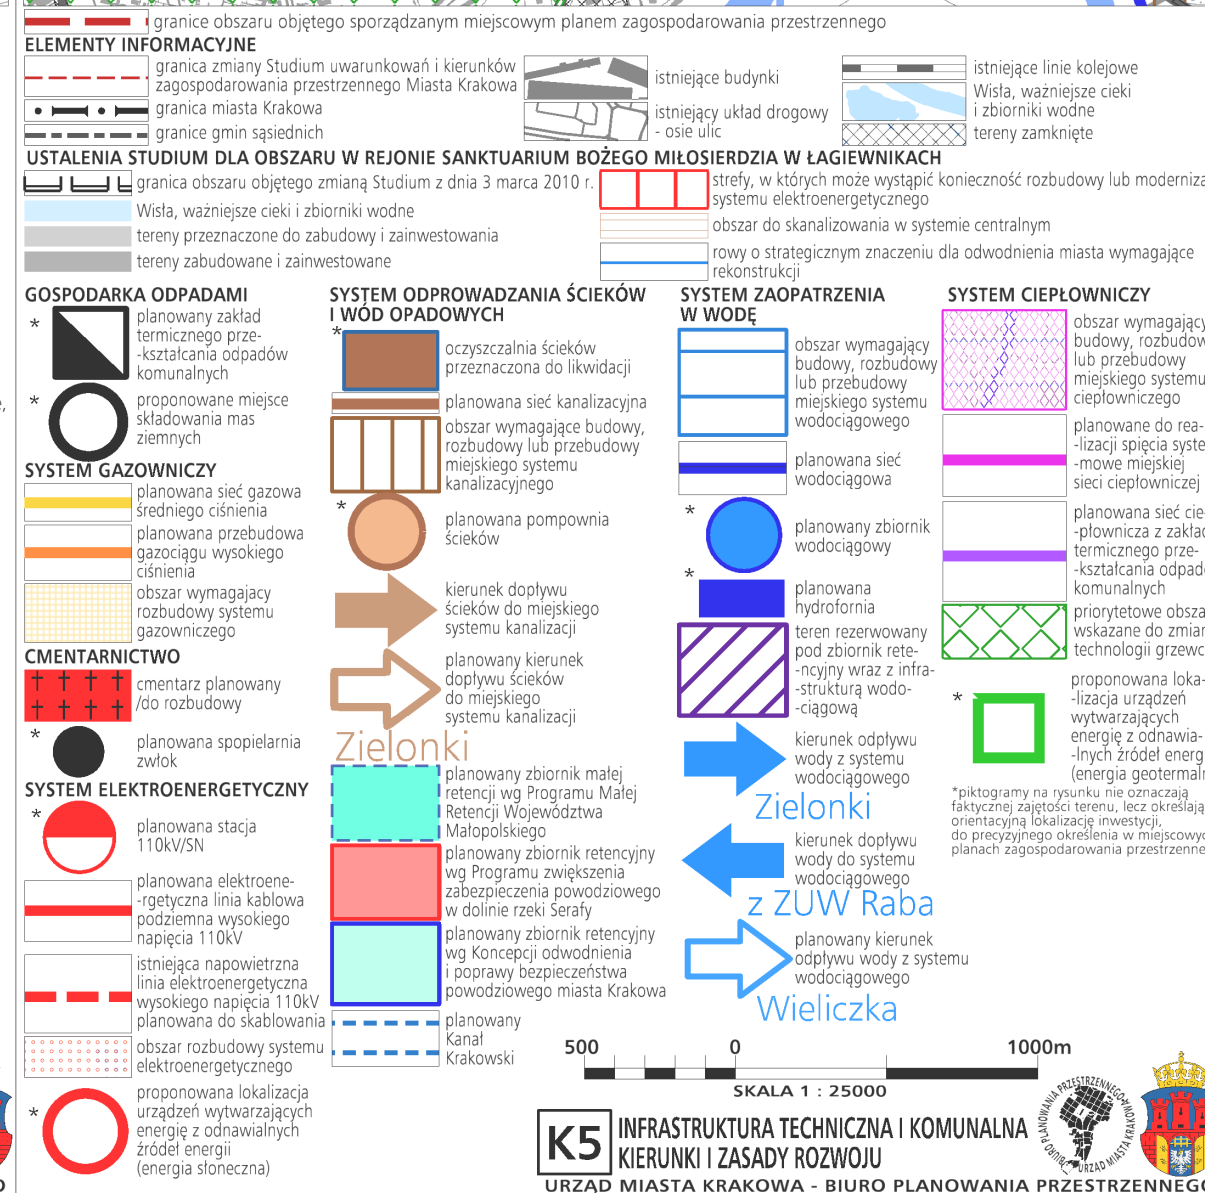
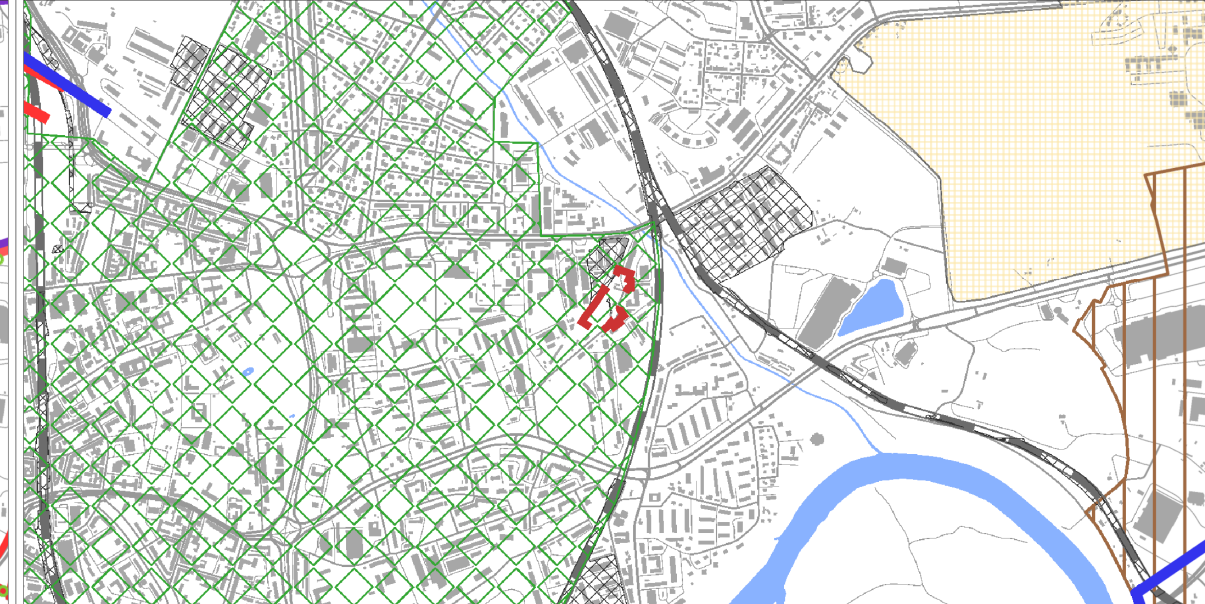


K5 INFRASTRUKTURA TECHNICZNA I KOMUNALNA KIERUNKI I ZASADY ROZWOJU

Wyrys ze Studium Uwarunkowań i Kierunków Zagospodarowania Przemysłowego Miasta Krakowa z ujednoliconego dokumentu Studium przyjętego 9 lipca 2014r. przez Radę Miasta Krakowa uchwałą Nr CXII/1700/14

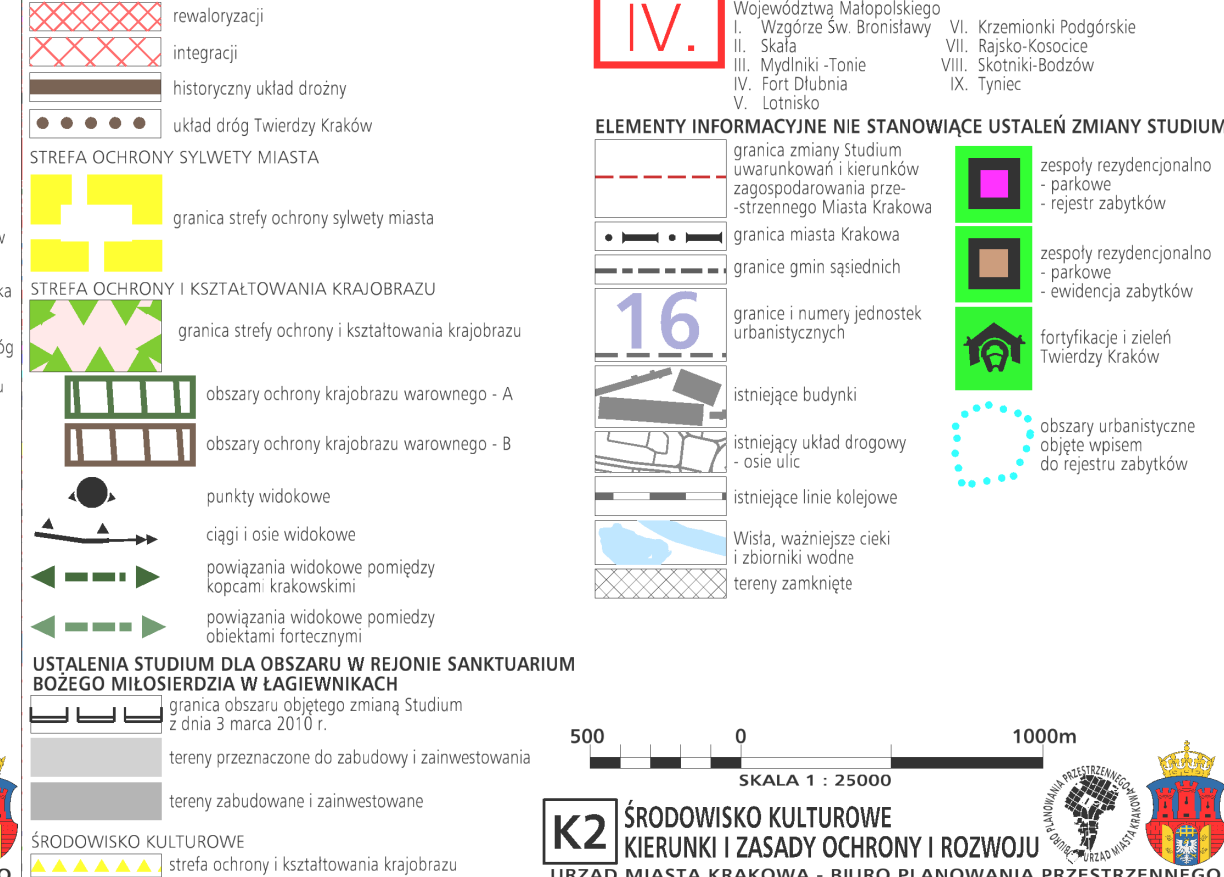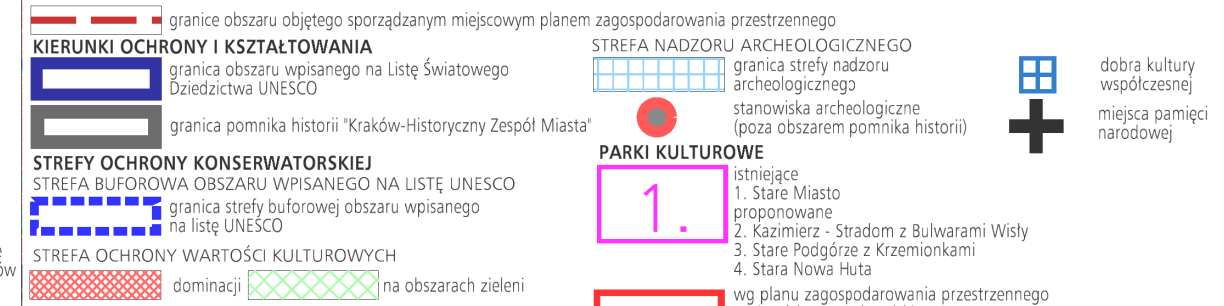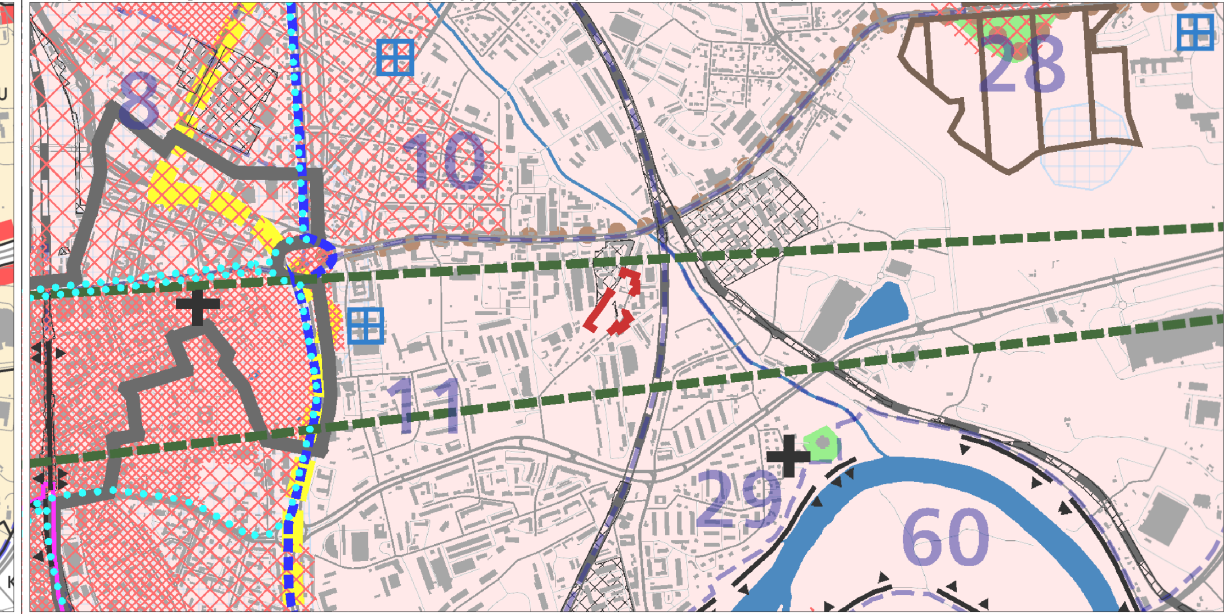

Wyrys ze Studium Uwarunkowań i Kierunków Zagospodarowania Przemysłowego Miasta Krakowa z ujednoliconego dokumentu Studium przyjętego 9 lipca 2014r. przez Radę Miasta Krakowa uchwałą Nr CXII/1700/14

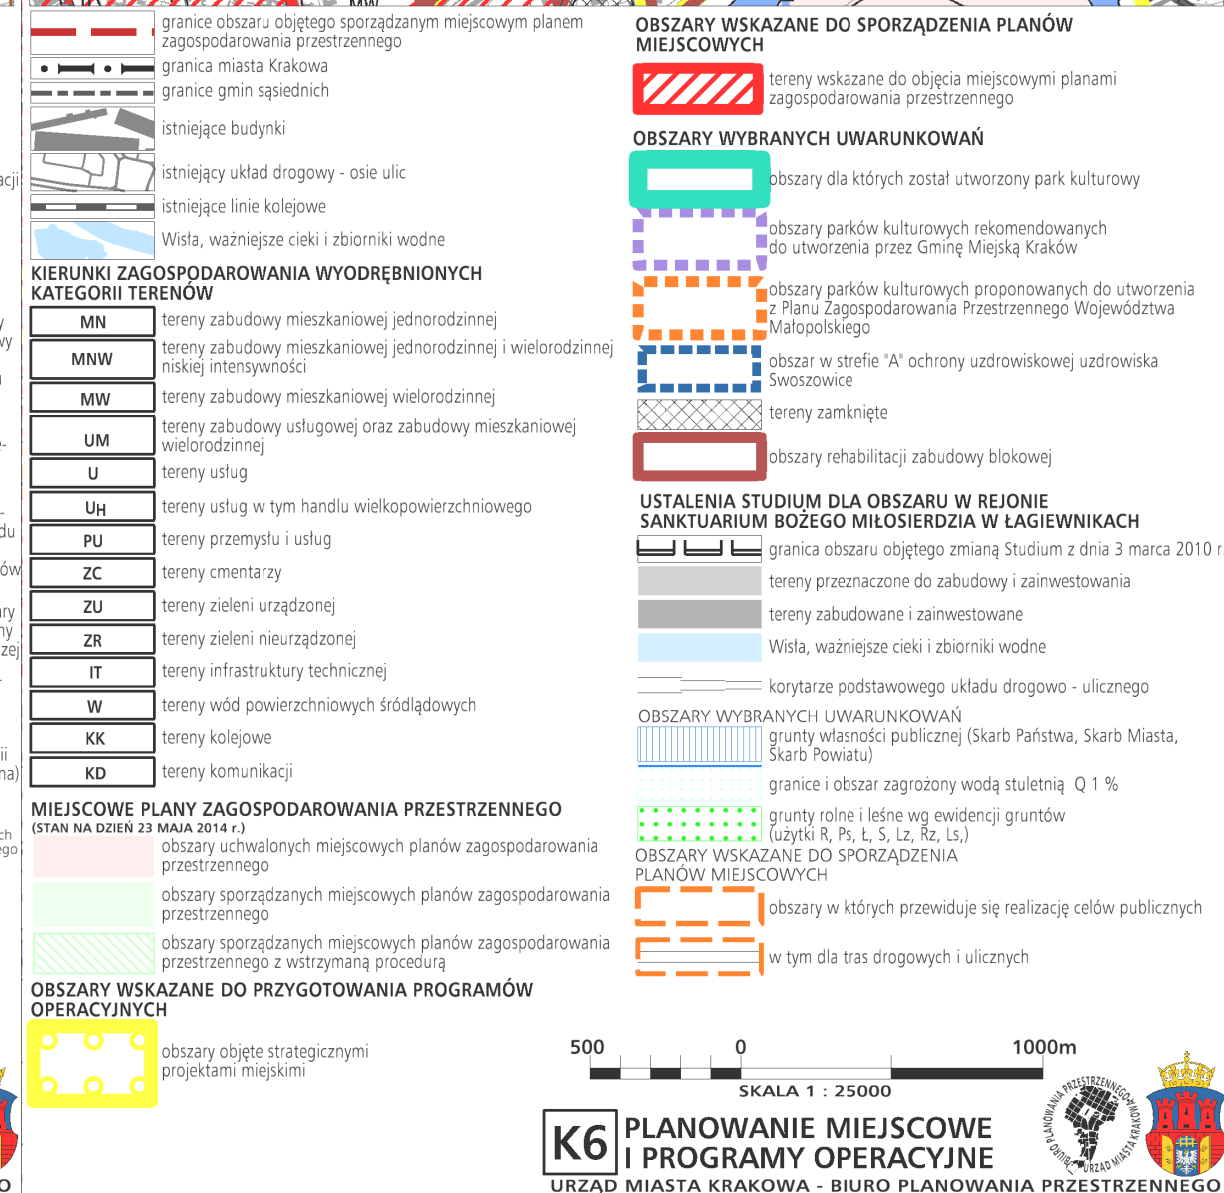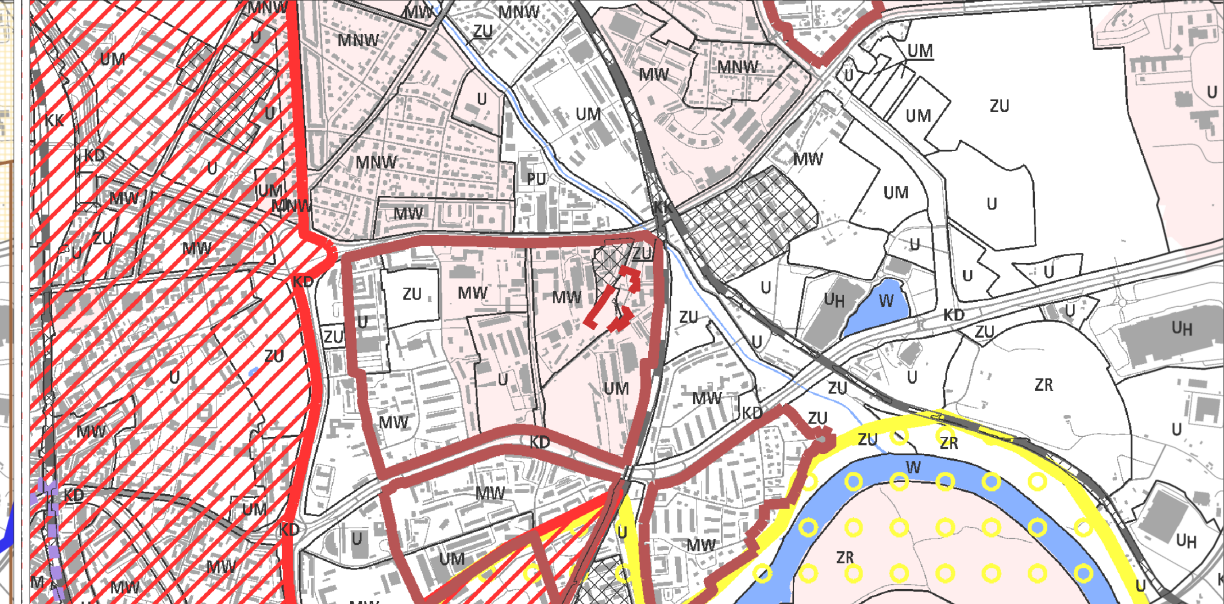

K6 PLANOWANIE MEJSCOWE I PROGRAMY OPERACYJNE