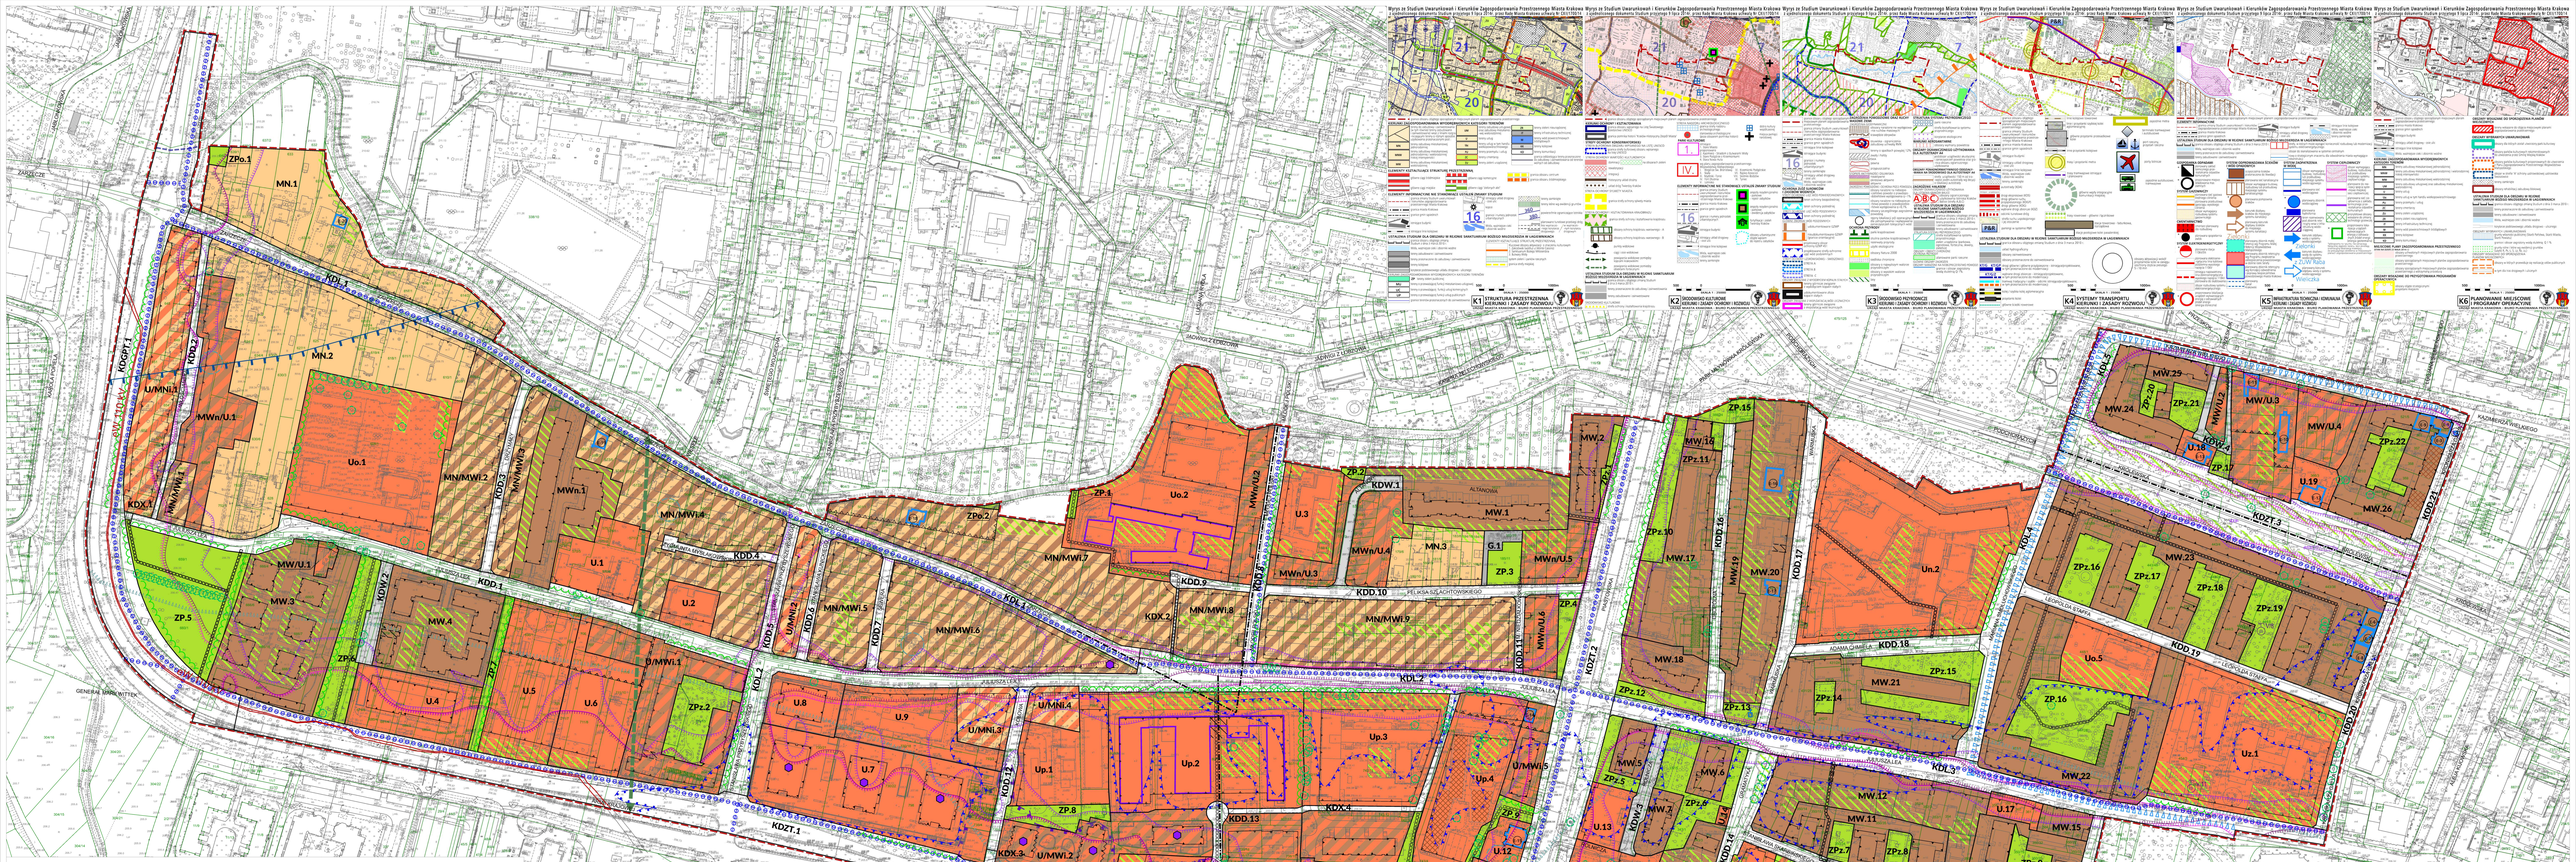
ZPo.1
MN.1
KDL.1
KDGPT.1
KDD.2
U/MNi.2
MWn/U.1
MN.2
Uo.1
MN/MWi.1
MN/MWi.2
KDD.3
MN/MWi.3
MWn.1
MW/U.1
MW.3
KDX.1
MN/MWi.4
U.1
KDD.4
KDD.1
ZP.5
MW.4
KDX.2
ZP.6
U.4
U.5
U.6
ZP.2
U.2
KDD.5
U/MNi.1
KDL.2
U/MNi.2
KDD.6
MN/MWi.5
KDD.7
MN/MWi.6
KDL.1
MN/MWi.7
KDD.8
KDX.3
U.8
U.9
U.7
U/MNi.3
U/MNi.4
U/MWi.2
KDD.12
Up.1
Up.2
ZP.8
KDD.13
KDX.4
U.10
U/MWi.3
U/MWi.4
U.11
ZP.3
ZP.4
Up.3
Up.4
U/MWi.5
U.12
ZP.9
KDZ.1
KDZ.2
KDZ.3
KDZT.1
KDZT.2
KDZT.3
KDL.3
KDL.4
KDX.5
KDX.6
KDX.7
KDX.8
KDD.14
KDD.15
KDD.16
KDD.17
KDD.18
KDD.19
KDD.20
KDD.21
KDD.22
KDD.23
KDD.24
KDW.1
KDW.2
KDW.3
KDW.4
ZP.1
Uo.2
MWn/U.2
U.3
MW.1
MWn/U.3
MWn/U.4
MN.3
G.1
ZP.3
MWn/U.5
KDD.9
KDD.10
KDD.11
MN/MWi.8
MN/MWi.9
MWn/U.6
ZP.4
ZP.2
MW.2
ZP.1
MW.14
ZP.15
ZP.11
ZP.10
MW.17
MW.19
MW.20
Un.2
MW.18
ZP.12
ZP.13
ZP.14
MW.21
ZP.15
Uo.5
ZP.16
MW.22
Uz.1
MW.5
ZP.5
MW.6
ZP.6
MW.7
U.13
MW.8
Un.1
U.1
MW.12
MW.11
ZP.7
ZP.8
U.17
MW.15
ZP.9
MW.13
MW.14
MW.10
U.15
ZP.14
U.16
Ua.2
MW.9
ZP.13
Uo.4
ZP.11
ZP.12
MW.29
MW.24
ZP.20
ZP.21
MWi.12
MW/U.3
MW/U.4
U.18
KDW.4
ZP.17
ZP.22
U.19
MW.26
MW.23
ZP.18
ZP.19
ZP.16
ZP.17
ZP.18
ZP.19
Uo.5
ZP.16
MW.22
Uz.1
ZP.15
MW.21
ZP.14
ZP.13
ZP.12
MW.18
ZP.11
ZP.10
MW.17
MW.20
MW.19
Un.2
ZP.15
MW.14
ZP.11
ZP.10
MW.2
ZP.1
ZP.2
KDW.1
MW.1
MWn/U.4
MN.3
G.1
ZP.3
MWn/U.5
MWn/U.6
ZP.4
MWn/U.3
MWn/U.2
U.3
Uo.2
ZP.1
ZP.2
KDW.1
MW.1
MN/MWi.7
MN/MWi.8
MN/MWi.9
KDD.9
KDD.10
KDD.11
KDX.2
KDX.4
KDD.13
KDD.12
KDX.3
U/MWi.2
U/MWi.3
U/MWi.4
U/MWi.5
U.12
ZP.9
ZP.4
ZP.3
U.11
U.10
U.7
U.8
U.9
U/MNi.3
U/MNi.4
Up.1
Up.2
Up.3
Up.4
ZP.8
U.5
U.6
U.4
ZP.2
U.1
MW.3
MW/U.1
MWn.1
MN/MWi.3
MN/MWi.2
MN/MWi.1
Uo.1
MN.2
U/MNi.2
MWn/U.1
U/MNi.1
KDD.1
KDD.2
KDD.3
KDD.4
KDD.5
KDD.6
KDD.7
KDD.8
KDL.1
KDL.2
KDL.3
KDL.4
KDX.1
KDX.2
KDX.3
KDX.4
KDX.5
KDX.6
KDX.7
KDX.8
KDZ.1
KDZ.2
KDZ.3
KDZT.1
KDZT.2
KDZT.3
KDGPT.1
KDW.1
KDW.2
KDW.3
KDW.4
ZPo.1
ZPo.2
ZPz.1
ZPz.2
