


# ZINTEGROWANY PLAN INWESTYCYJNY OBSZARU "SOŁTYSOWSKA"

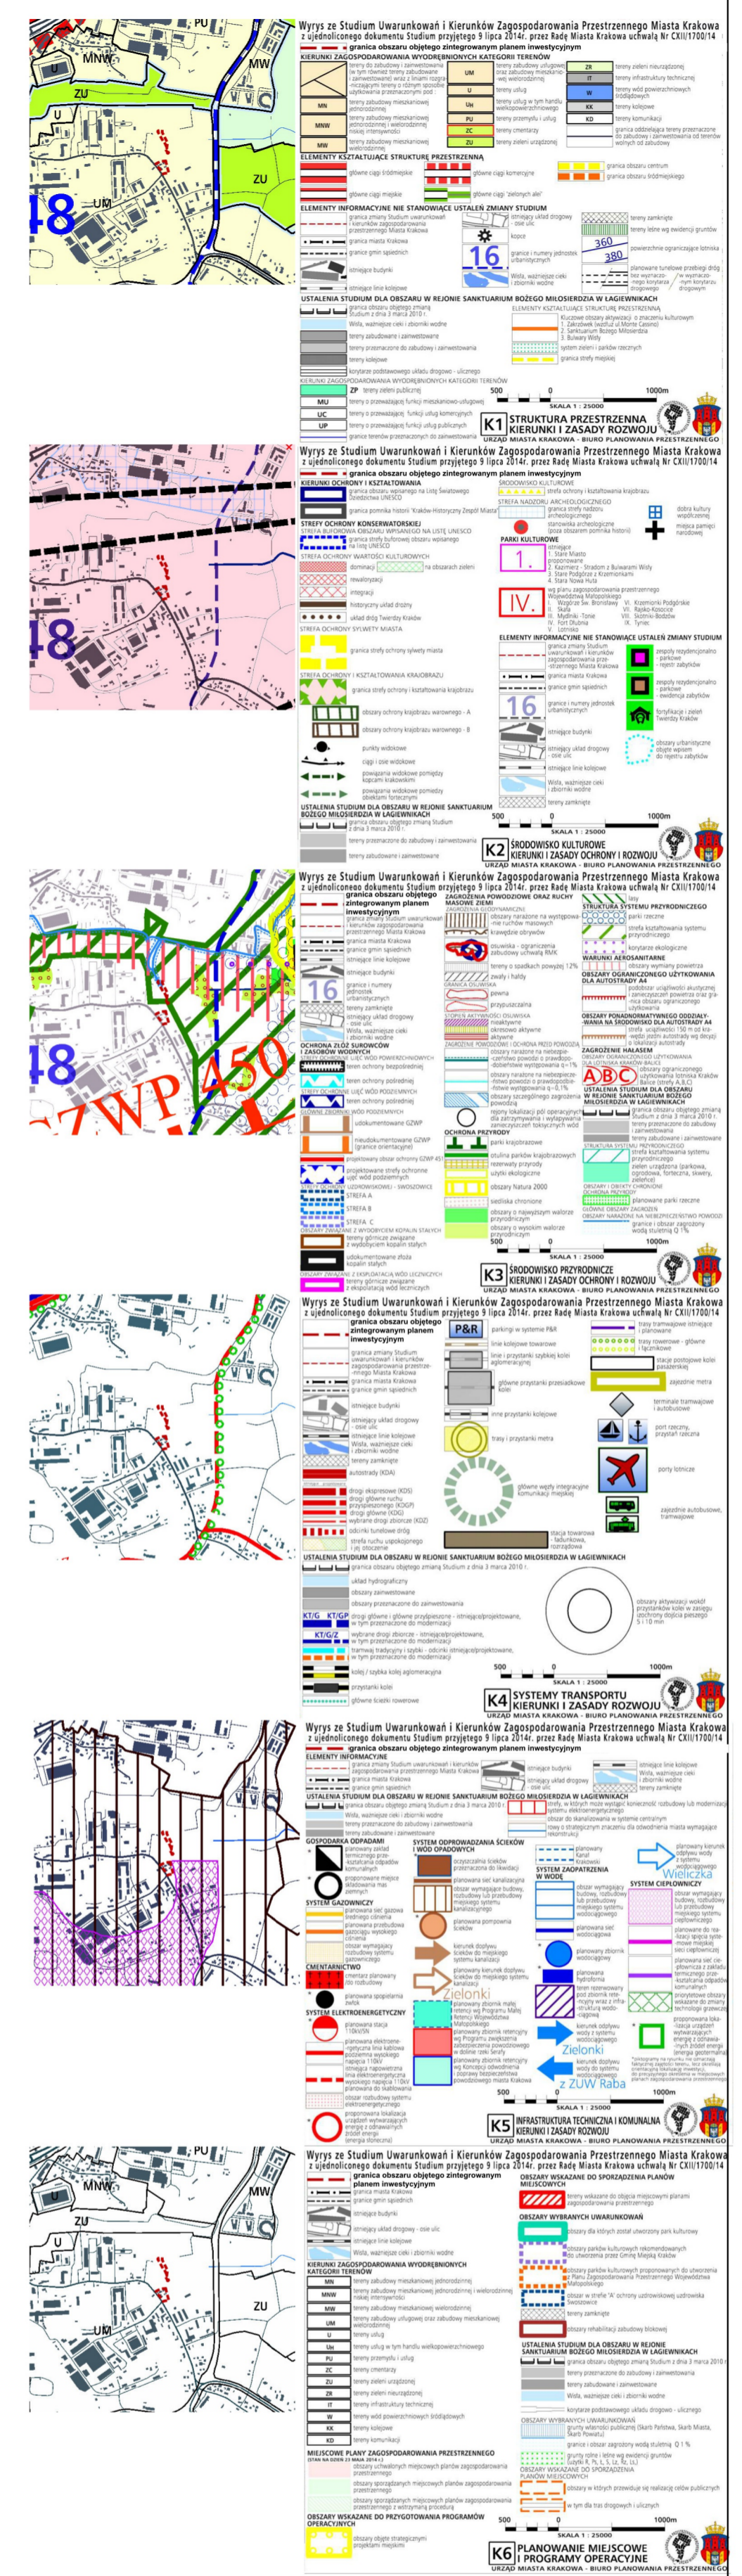

**RYSunEK PLANU**  
Załącznik Nr 1 do Uchwały Nr..... Rady Miasta Krakowa z dnia.....

**ELEMENTY PLANU OZNACZONE NA RYSUNKU PLANU, STANOWIĄCE USTALENIA PLANU**

- granica obszaru objętego planem
- linia rozgraniczająca
- nieprzekraczalna linia zabudowy
- 1MW teren zabudowy mieszkaniowej wielorodzinnej
- ZP teren zieleni urządzonej
- KDL teren drogi lokalnej

**ELEMENTY INFORMACYJNE PLANU, OZNACZONE NA RYSUNKU PLANU, NIESTANOWIĄCE USTALENIA PLANU**

- izofona hałasu drogowego LDWN=55 dB (wg Strategicznej mapy hałasu Miasta Krakowa z 2022 r.)
- izofona hałasu drogowego LDWN=64 dB (wg Strategicznej mapy hałasu Miasta Krakowa z 2022 r.)
- granica obszarów narażonych na niebezpieczeństwo powodzi na którym prawdopodobieństwo wystąpienia wynosi 1% (raz na 100 lat) w przypadku zniszczenia lub uszkodzenia wału przeciwpowodziowego
- granica obszarów narażonych na niebezpieczeństwo powodzi, na których prawdopodobieństwo wystąpienia powodzi jest niskie i wynosi 0,2% (raz na 500 lat)

cały obszar planu znajduje się w granicy:  
1) udokumentowanego Głównego Zbiornika Wód Podziemnych nr 450;  
2) całej teren 1MW i 1KDL znajdujące się w strefie granic obszaru narażonych na niebezpieczeństwo powodzi na którym prawdopodobieństwo wystąpienia wynosi 1% (raz na 100 lat) w przypadku zniszczenia lub uszkodzenia wału przeciwpowodziowego.

|             |               |               |
|-------------|---------------|---------------|
| 1MW         | 0,2151        | 61,99         |
| 1ZP         | 0,1196        | 34,47         |
| 2ZP         | 0,0017        | 0,49          |
| 1KDL        | 0,0033        | 0,95          |
| 2KDL        | 0,0073        | 2,10          |
| <b>SUMA</b> | <b>0,3470</b> | <b>100,00</b> |

