


Wykonawca:	chomtech.pl 30-313 Kraków, ul. Mieszkańska 5 <small>systemy bezpieczeństwa i rozliczenia</small>
Inwestor:	STRAŻ MIEJSKA Miasta Krakowa, ul. Dobrego Pasterza 116, 31-416 Kraków
Obiekt:	Monitoring wizyjny na terenie miasta-Dzielnica XVII w Krakowie

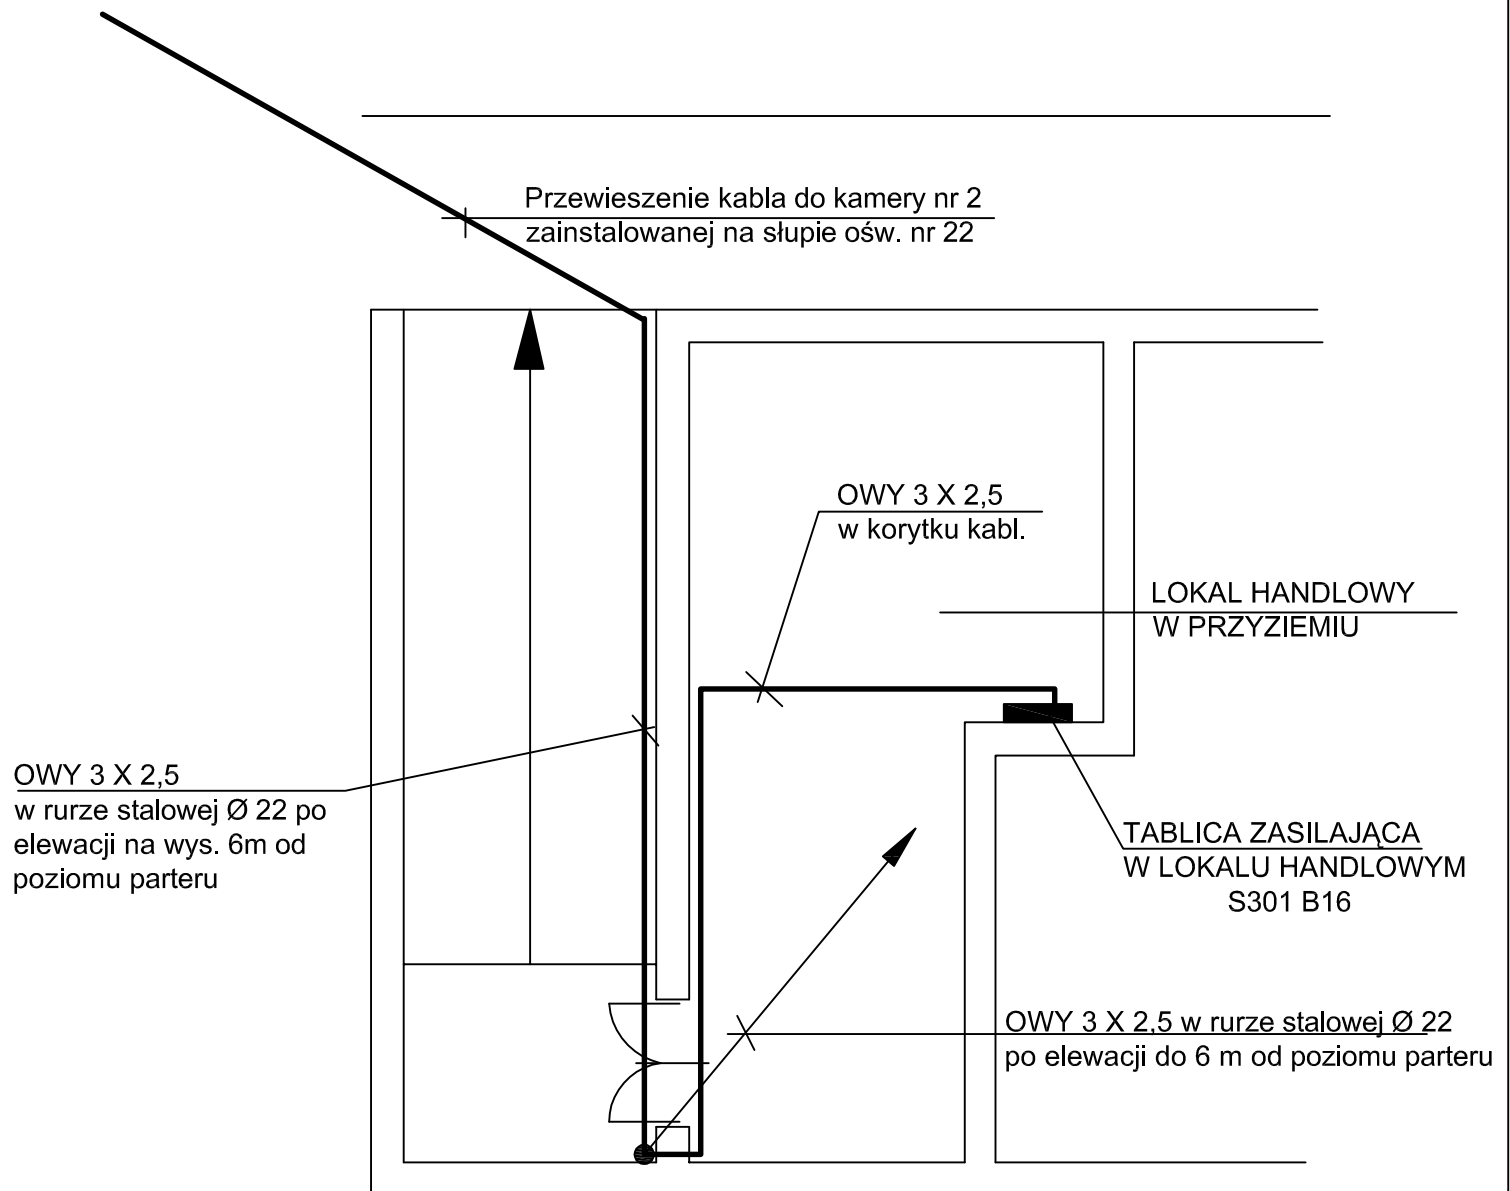

Projekt:	Instalacje telekomunikacyjne			
Dział:	Instalacja: CCTV - Rozmieszczenie urządzeń i trasy kabli			
Temat:	ZASILANIE DLA KAMERY NA BUDYNKU NR 19 PRZY UL. POLEGŁYCH W KRZESŁAWICACH W KRAKOWIE			
Projektant:	Tomasz Krzyżanowski			
Sprawdzający:				
Technologia:	mgr inż. Grzegorz Chomej		9/P/2001	
BRANŻA	STADIUM	DATA	SKALA	RYS NR
Instalacje Słaboprądowe		03.2009	-----	8.