


papa wierzchniego krycia ZDUNBIT WF	-
papa podkładowa do mocowania mech. MEMEBRANA PM	-
styropian ICOPAL ROOF EPS 100 gr. 15cm na łącznikach mechanicznych	15cm
paraizolacja bitumiczna FOALBIT ALS40	
istniejąca konstrukcja żelbet.	
puszka powietrzna	
istniejący strop	
puszka instalacyjna	52cm
sufit podwieszany	5cm

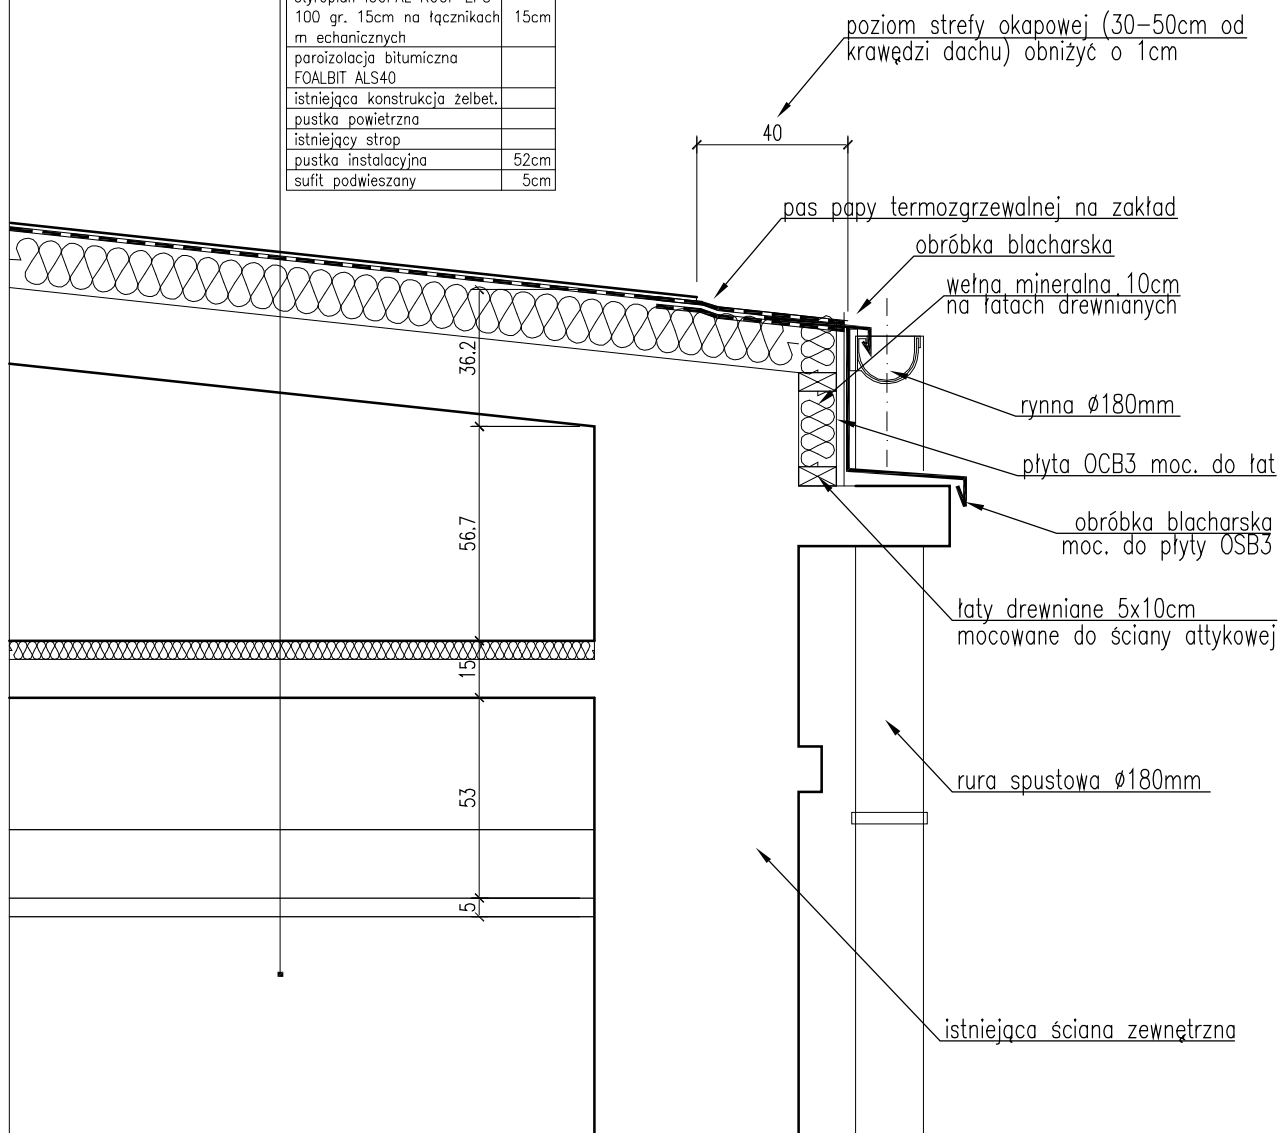

DETAL DOCIEPLENIA ŚCIANY ATTYKOWEJ
skala: 1:20

STUDIO PROJEKTOWE
arch. SŁAWOMIR MARZEC

30-701 Kraków, ul. Zabłocie 39 pak.106
tel. (0-12) 641 50 85
tel. (0-12) 640 04 11
fax. (0-12) 640 04 10

e-mail: biuro@probinvest.krakow.pl

Inwestor:

Ośrodek Kultury Im. Kamila Cypriana Norwida
31-959 KRAKÓW, OS. GÓRALI 5

Adres inwestycji:

SALA TAŃCA W KRAKOWIE, KRAKÓW,
os.GÓRALI 4, dz. nr 109

Nazwa projektu:

REMONT I MODERNIZACJA SALI TAŃCA PRZY OŚRODKU
KULTURY Im. KAMILA CYPRIANA NORWIDA

Treść rysunku:

DETAL DOCIEPLENIA ŚCIANY ATTYKOWEJ

A11

Główny projektant:

mgr Inż.arch.Sławomir Marzec
RP.Upr.103/94

Sprawdzający:

mgr Inż.arch. Robert Legieć
RP.Upr.70/97