VII LICEUM

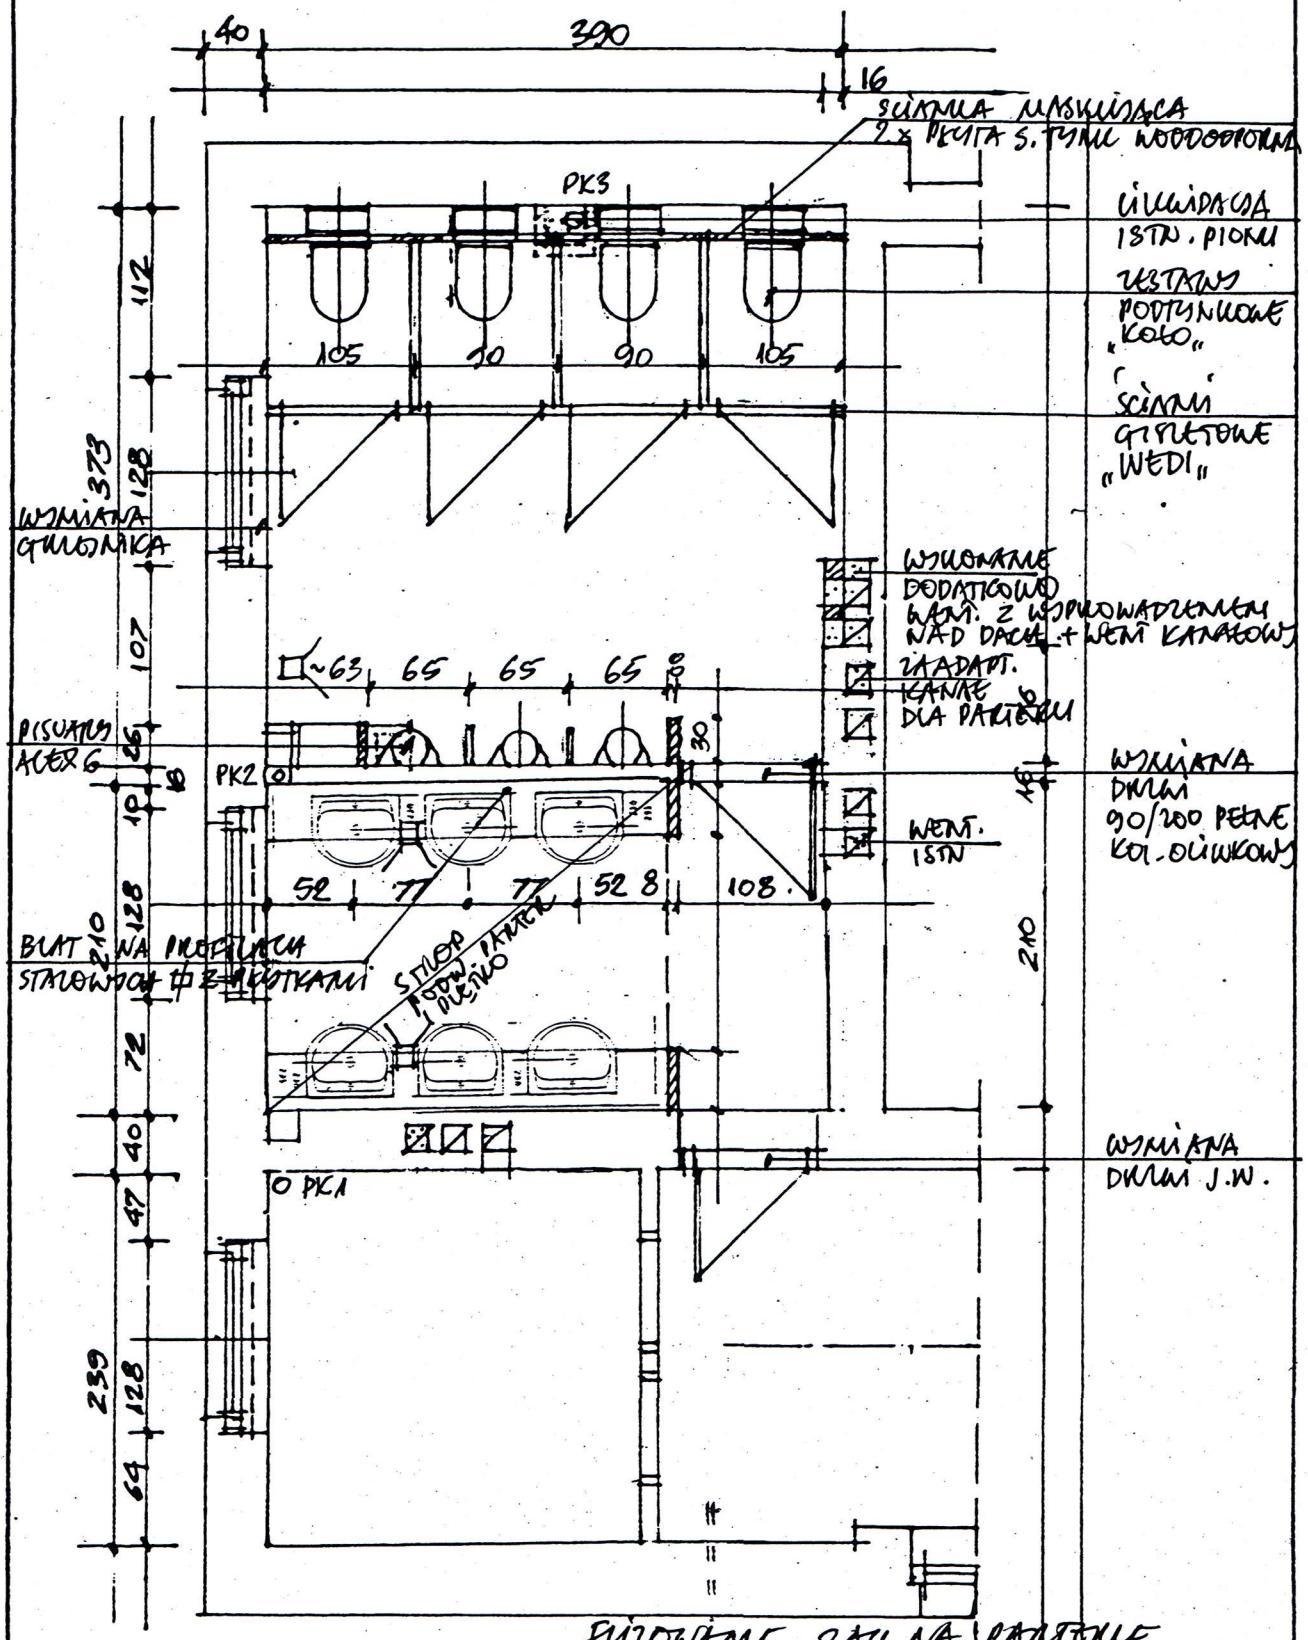

AUTORSKA PRACOWNIA PROJEKTOWA "LINEA" 30-072 KRAKÓW UL.NAWOJKI 6/166					
TEMAT RYSUNKU:	RZUT I PIĘTRA – TOALETY M.		FAZA OPR.:	PW	
OBIEKT:	VII LICEUM OGÓLNOKSZTAŁCĄCE		BRANŻA:		
ADRES:	UL.SKARBIŃSKIEGO 5, KRAKÓW				
ZESPÓŁ AUTORSKI:		UPRAWNIENIA	PODPIS		2
AUTOR:	ARCH.JACEK BUDYN	424/74			
			SKALA:	1:50	
SPRAWDZ.			DATA:	08.200	