


VII LICEUM

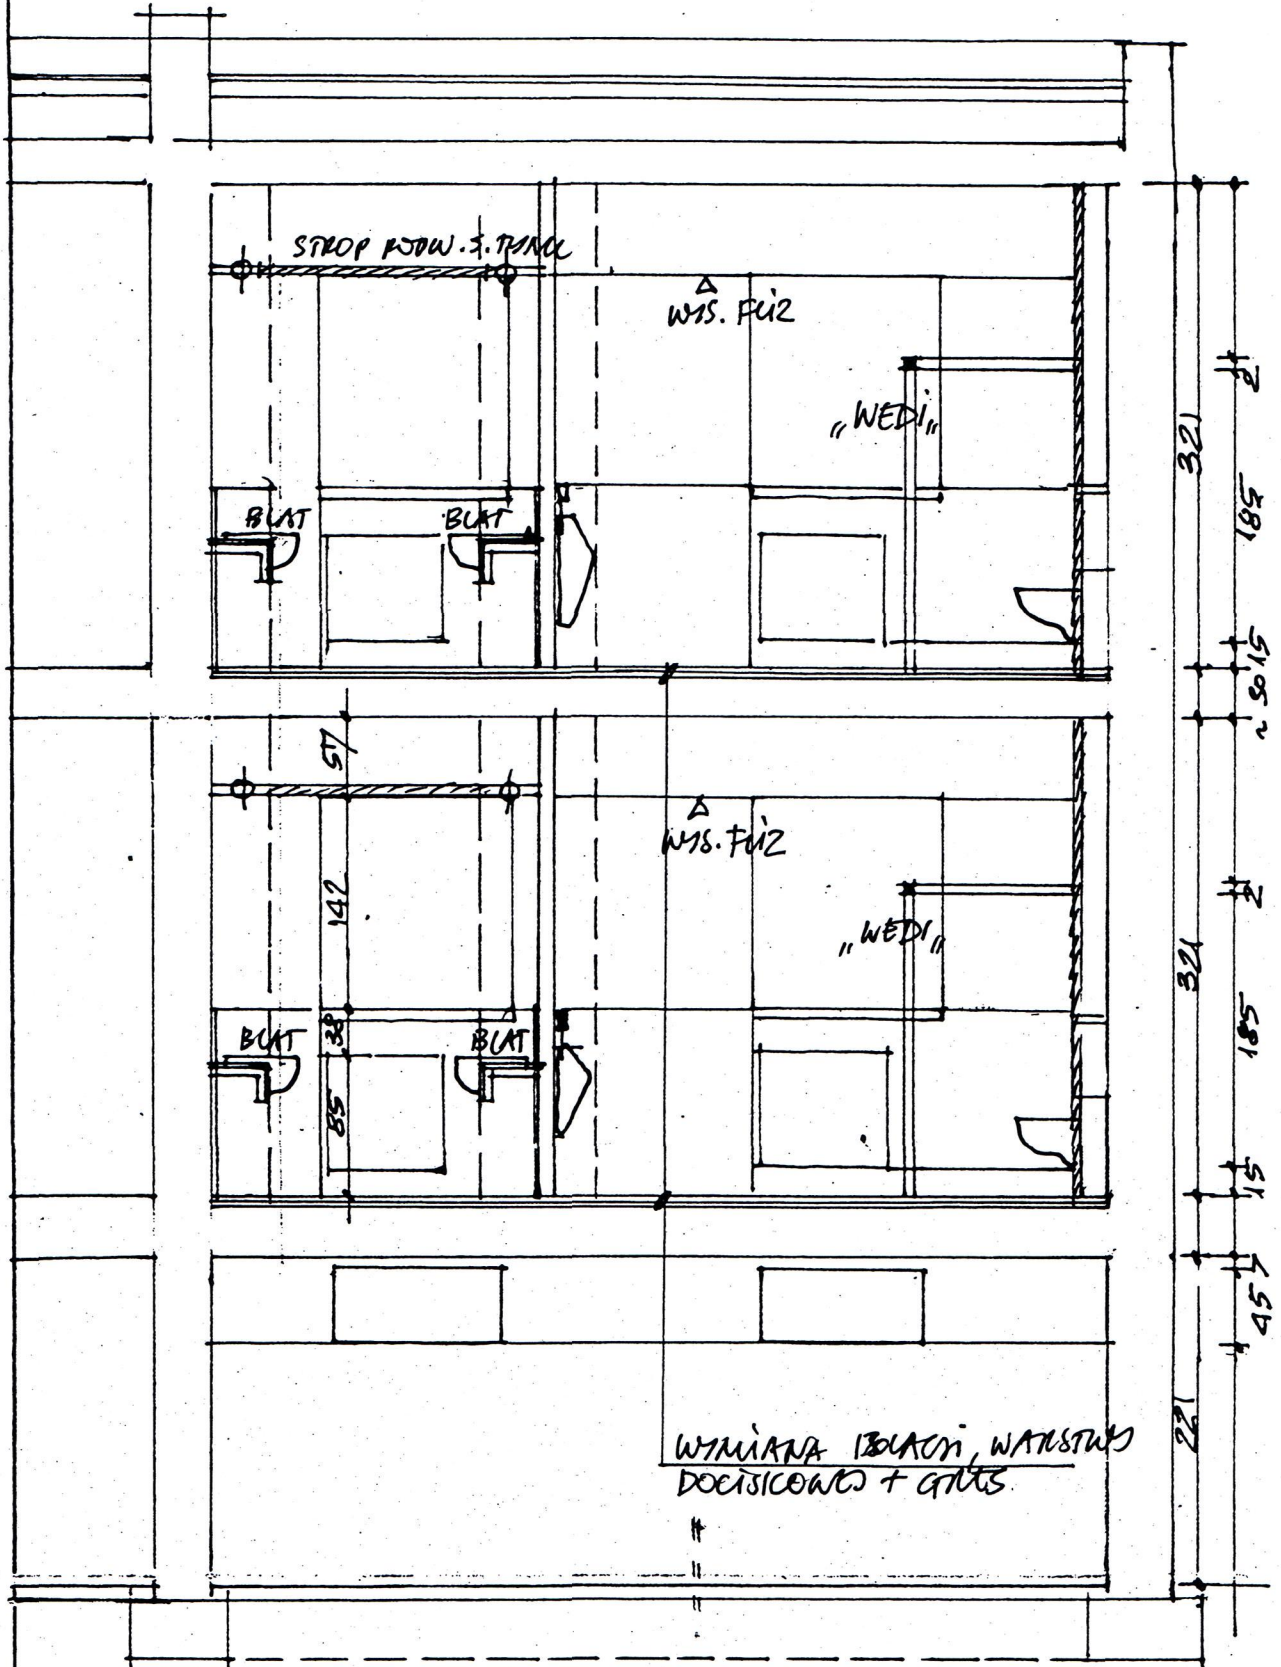

PRZETAK 1:50

AUTORSKA PRACOWNIA PROJEKTOWA "LINEA" 30-072 KRAKÓW UL. NAWOJKI 6/166			
TEMAT RYSUNKU:	PRZETAK TOILETY M	FAZA OPR.:	PW
OBIEKT:	VII LICEUM OGÓLNOKSZTAŁCĄCE	BRANŻA:	
ADRES:	UL. SKARBINSKIEGO 5, KRAKÓW		
ZESPÓŁ AUTORSKI:	UPRAWNIENIA	PODPIS	4
AUTOR:	ARCH. JACEK BUDYN	424/74	
SPRAWDZ.		SKALA:	1:50
		DATA:	06.200