
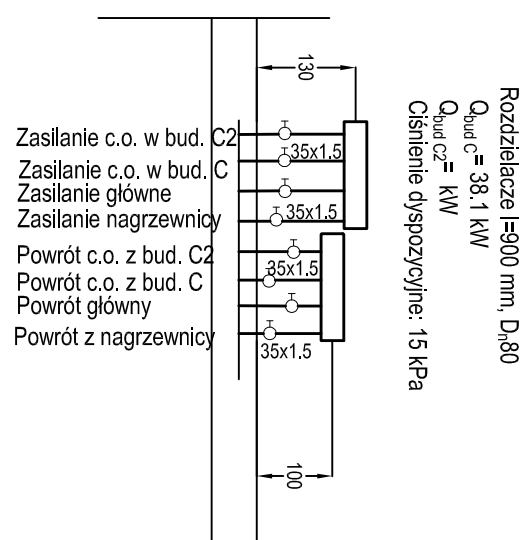
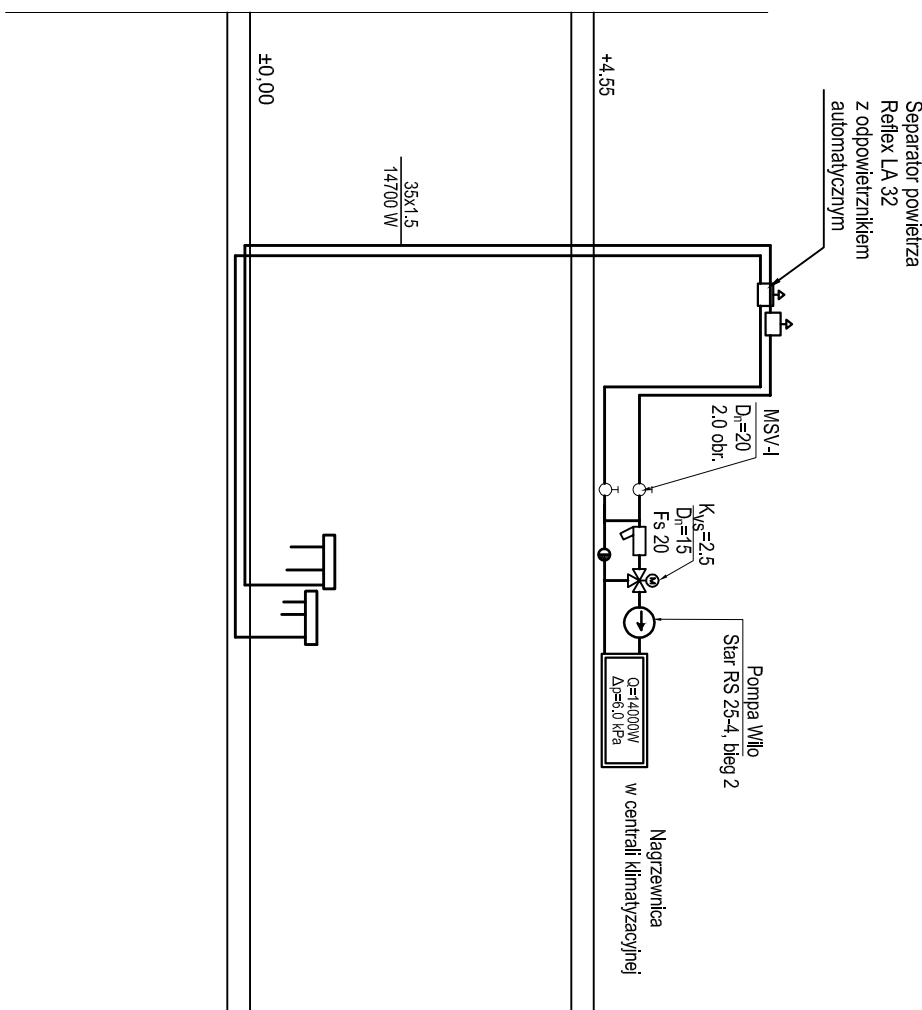


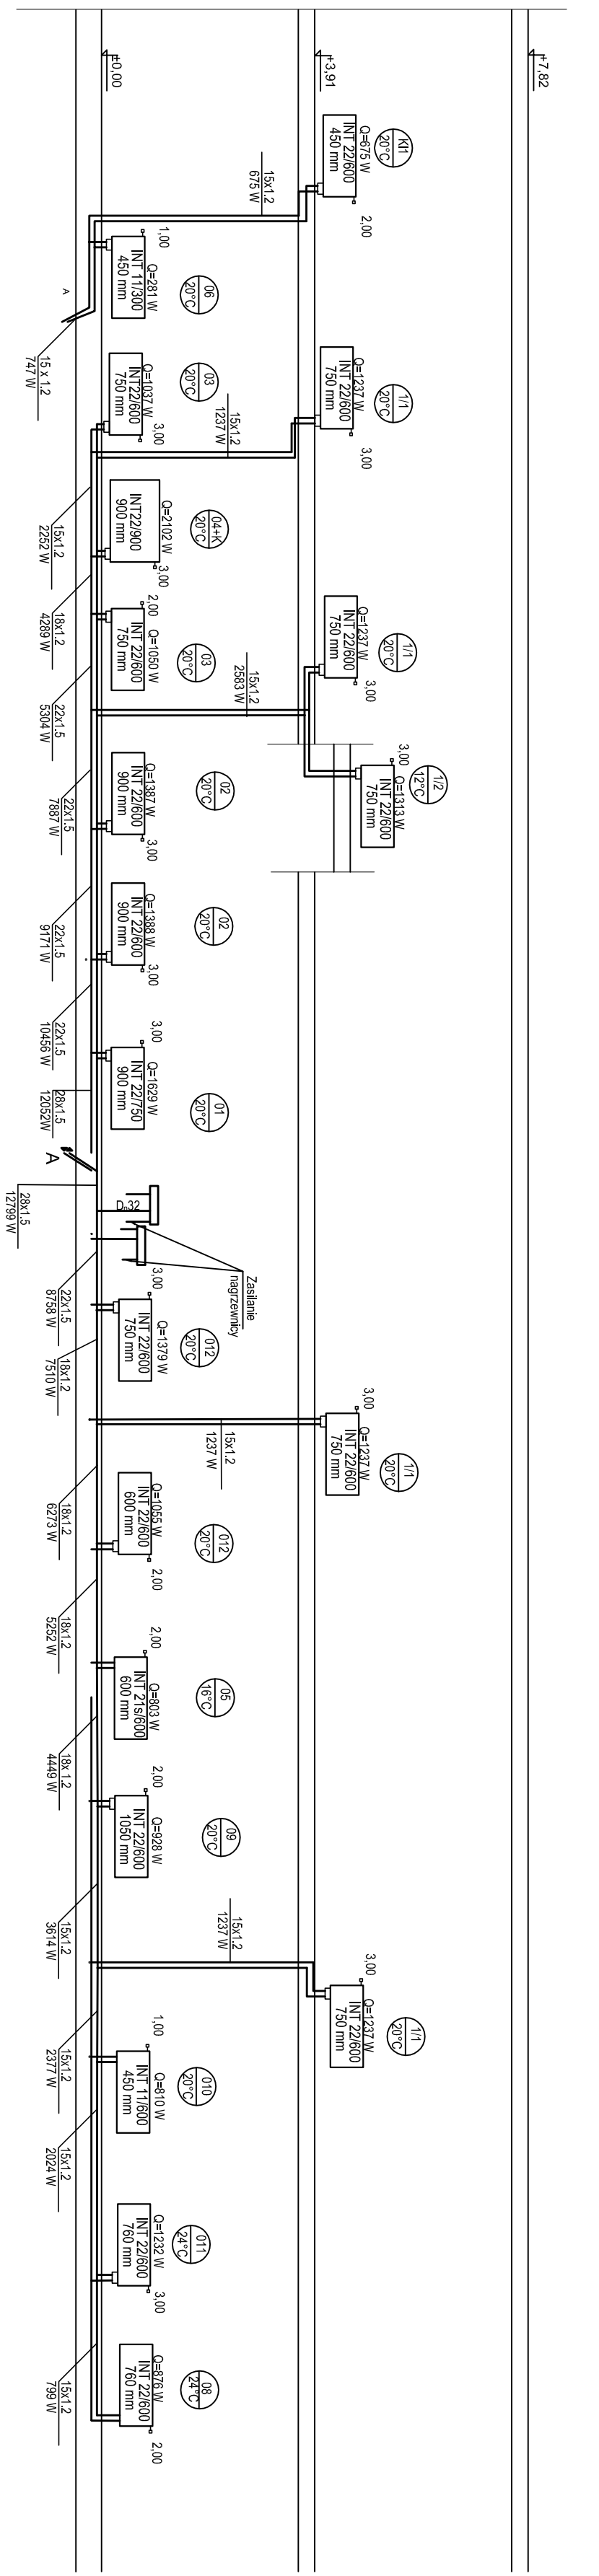

		PRACOWNIE KONSERWACJI ZABYTKÓW "ARKONA" 31 - 115 Kraków, pl. Skoroskiego 3/8 Spółka z o.o.	
umowa z dnia:	Mejskowosć :	Kraków, ul. Wawrzyńca	
UP/2008	Obiekt :	Budynek C	
Temat rysunku: Projekt wykonawczy remontu i przebudowy budynku C - instalacja c.o.			
ROZWINIĘCIE INSTALACJI C.O. I ZASILANIA NAGRZEWNICY		Skala :	Data :
		1 : 100	VIII. 2008
Projektował: mgr inż. Ełbięta Fgula Upr. UAN 94/90 Upr. kons. PSOZ 409/94		Sprawdził: mgr inż. Jerzy Kiełkowicz upr.BRP 224/80 upr. kons. PSOZ 79/86	
		Nr rysunku : 3	